



PIANTA PLINTO DI FONDAZIONE SU PALI

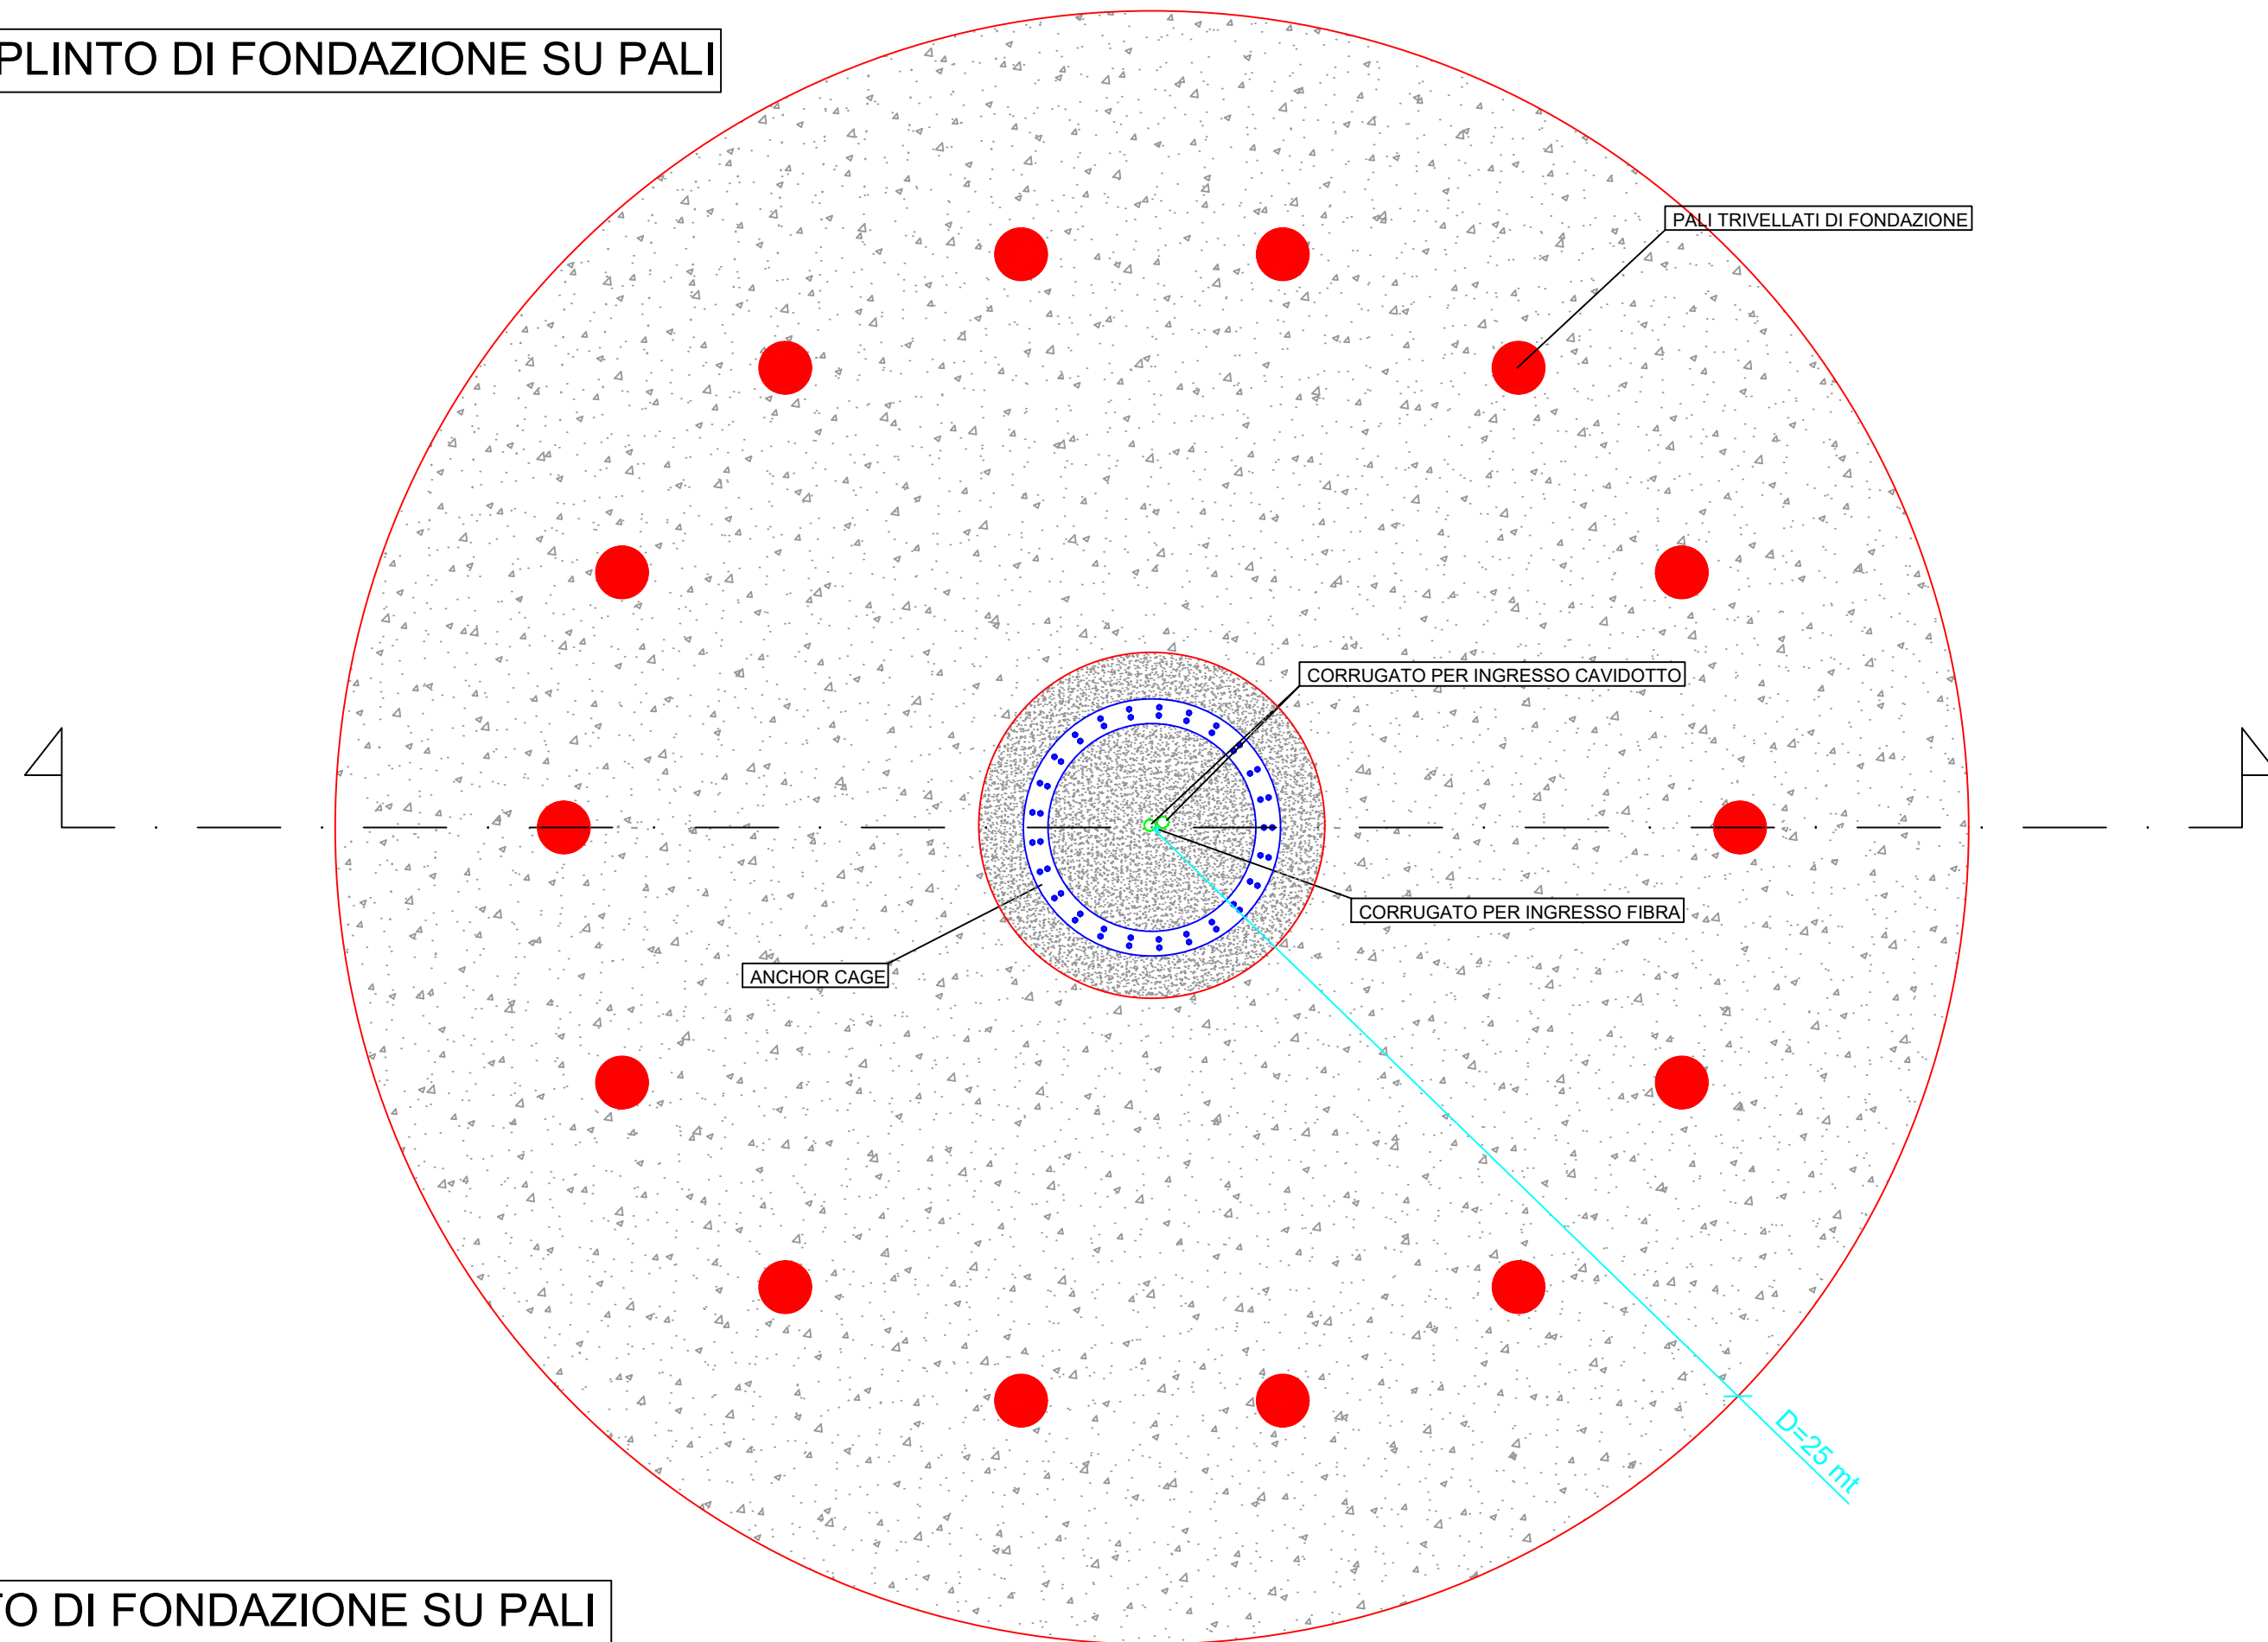

SEZIONE PLINTO DI FONDAZIONE SU PALI

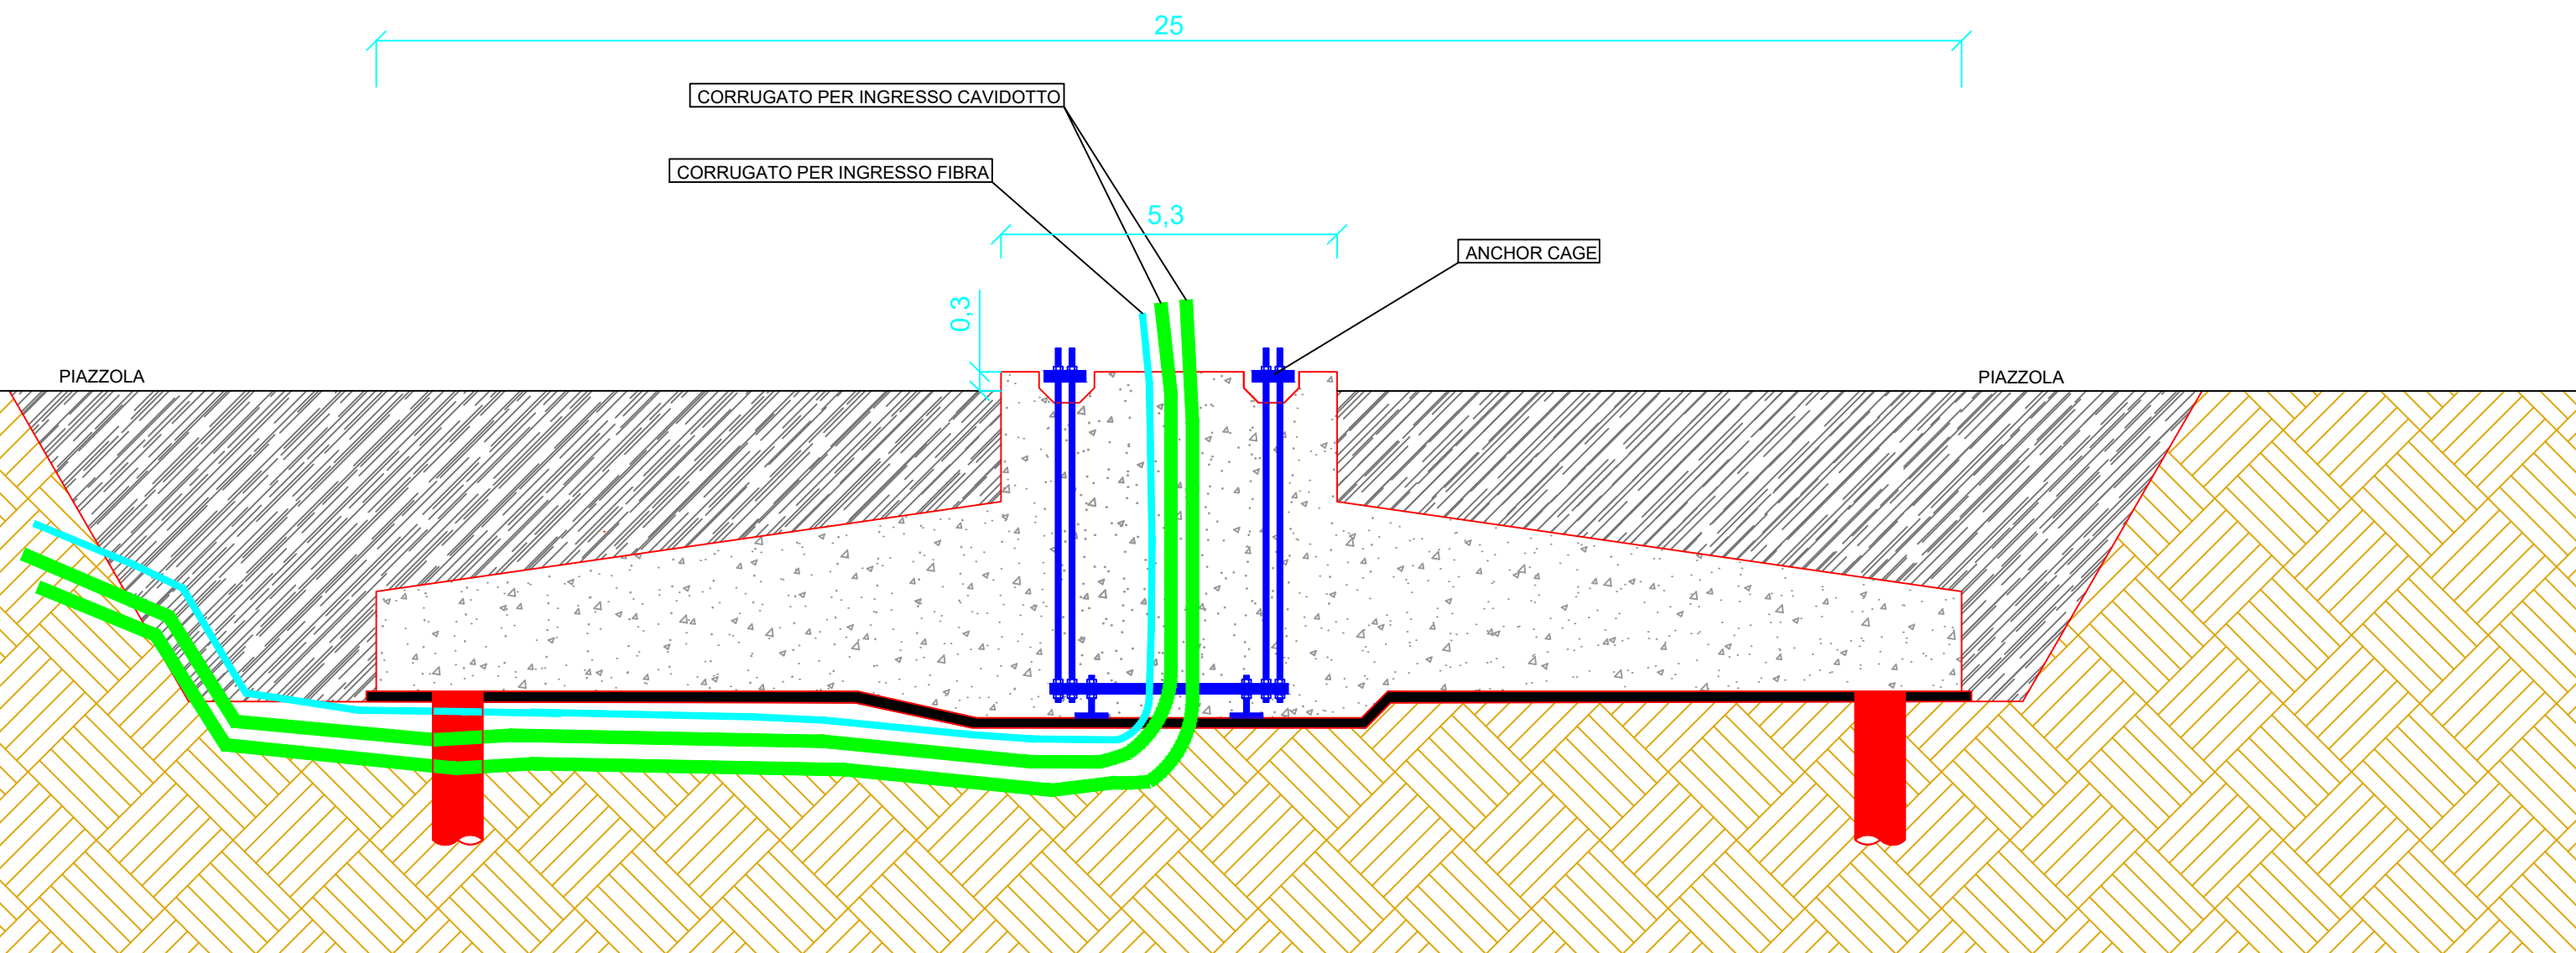

<p>Regione Campania</p> 	<p>Provincia di Avellino</p> 	<p>Comune di Bisaccia</p> 	<p>Comune di Vallata</p> 		
<p>Committente: RWE</p>		<p>RWE RENEWABLES ITALIA S.R.L. via Andrea Doria, 41/G - 00192 Roma P.IVA/C.F. 06400370968 PEC: rwerenewablesitaliasrl@legalmail.it</p>			
<p>Titolo del Progetto: REALIZZAZIONE DI UN IMPIANTO PER LA PRODUZIONE DI ENERGIA ELETTRICA DA FONTE EOLICA NEI COMUNI DI BISACCIA E VALLATA (AV)</p>					
<p>Documento: PROGETTO DEFINITIVO OPERE CIVILI</p>		<p>N° Documento: D_28.c</p>			
ID PROGETTO: PEBV	DISCIPLINA: PD	TIPOLOGIA:	FORMATO:		
<p>Elaborato: Dettagli costruttivi: tipici di fondazione</p>					
FOGLIO: 1 di 1	SCALA: 1:100	Nome file:			
<p>Progettazione:</p> 		<p>Progettista:</p> 			
<p>ENERGY & ENGINEERING S.R.L. Via XXIII Luglio 139 83044 - Bisaccia (AV) P.IVA 02618900647 Tel./Fax: 0827/81480 pec: energyengineering@legalmail.it</p>		<p>Ing. Davide G. Trivelli</p>			
Rev:	Data Revisione	Descrizione Revisione	Redatto	Controllato	Approvato
0	22/08/2022	PRIMA EMISSIONE			