



PARTICOLARE DI ANCORAGGIO CAVIDOTTO
SCALA 1:50

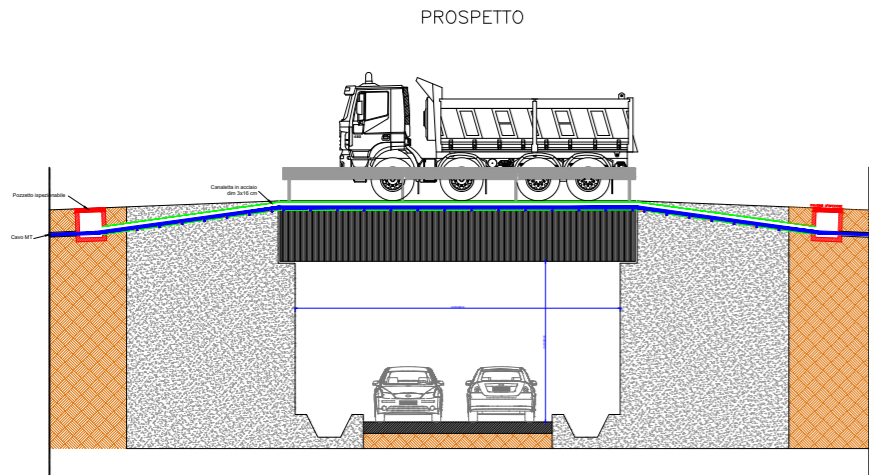


SEZIONE

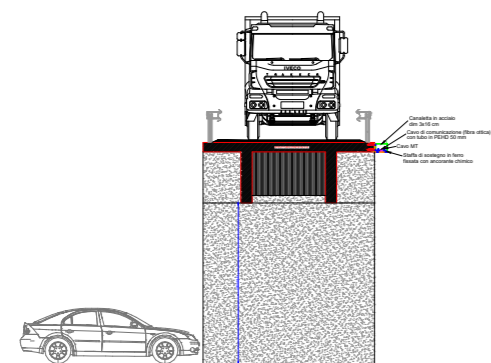


SEZIONE TIPO DEI CAVIDOTTI
SCALA: 1:10


SEZIONE TIPICA A1
SU TERRENO AGRICOLO
O TERRENO ALBERATO

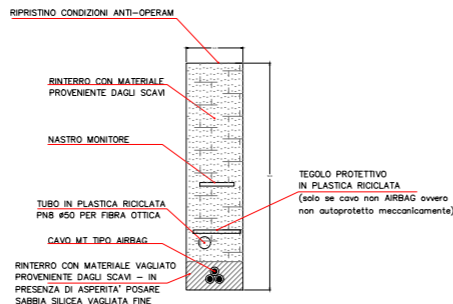


SEZIONE TIPICA A2
SU TERRENO AGRICOLO
O TERRENO ALBERATO

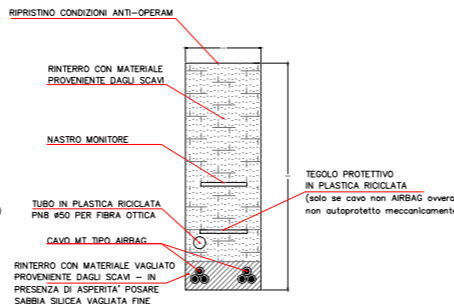


SEZIONE TIPICA A3
SU TERRENO AGRICOLO
O TERRENO ALBERATO

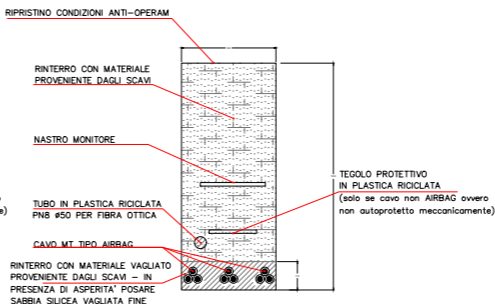


SEZIONE TIPICA B1
SU STRADA NON ASFALTATA

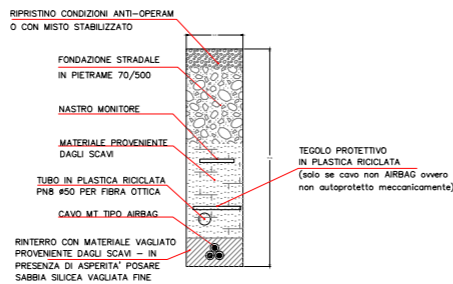


SEZIONE TIPICA B2
SU STRADA NON ASFALTATA

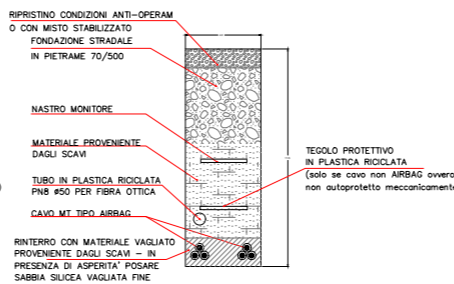


SEZIONE TIPICA B3
SU STRADA NON ASFALTATA

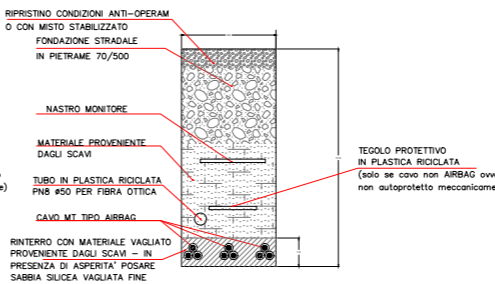


SEZIONE TIPICA C1
SU STRADA ASFALTATA

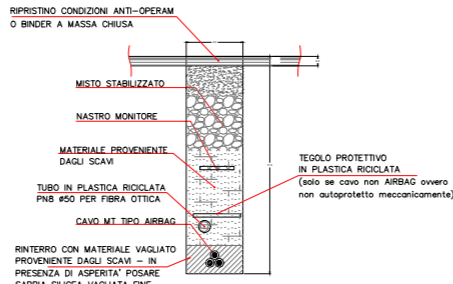


SEZIONE TIPICA C2
SU STRADA ASFALTATA

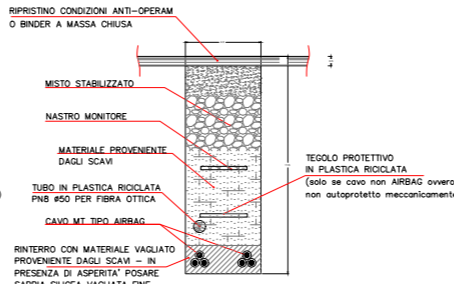


SEZIONE TIPICA C3
SU STRADA ASFALTATA

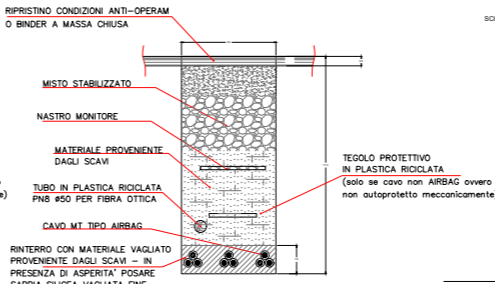

**CAVI UNIPOLARI ISOLATI A 30KV
CON CONDUTTORI IN ALLUMINIO**

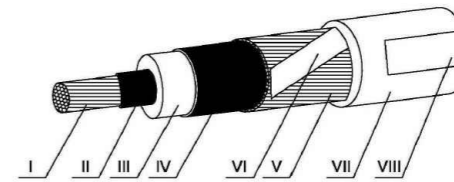

- I - Conduttore
- II - Strato semiconduttore
- III - Isolante
- IV - Strato semiconduttore
- V - Schermo
- VI - Nastro equalizzatore (eventuale)
- VII - Guaina di PVC
- VIII - Stampigliatura

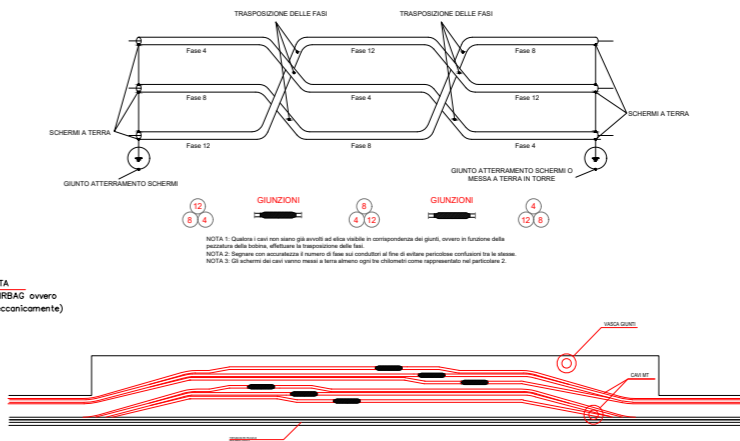

Regione Campania	Provincia di Avellino	Comune di Bisaccia	Comune di Vulturno
RWE			
RWE RENEWABLES ITALIA S.R.L. Via Andrea Doria, 41/G - 00192 Roma P. IVA: 06603730968 PEC: rwe@rweitalian.com			
Documento: PROGETTO DEFINITIVO OPERE CIVILI N° Documento: D_28.1			
ID PROGETTO:	FEV9	DISCIPLINA:	PD
Elaborato:	Dettagli costruttivi: sezioni tipo dei cavidotti		
FOGLIO:	1 di 1	SCALA:	1:500
Progettazione: 		Progettista: 	
ENERGY & ENGINEERING S.R.L. Via V.lli Lighe 128 83044 - Bisaccia (AV) P. IVA: 06603730968 Tel. Fax: 082791480 pec: energyeng@energyeng.it			
Rev:	01	Descrizione:	PRIMA MISURAZIONE
Aut:		Verificato:	
App:		Approvato:	