








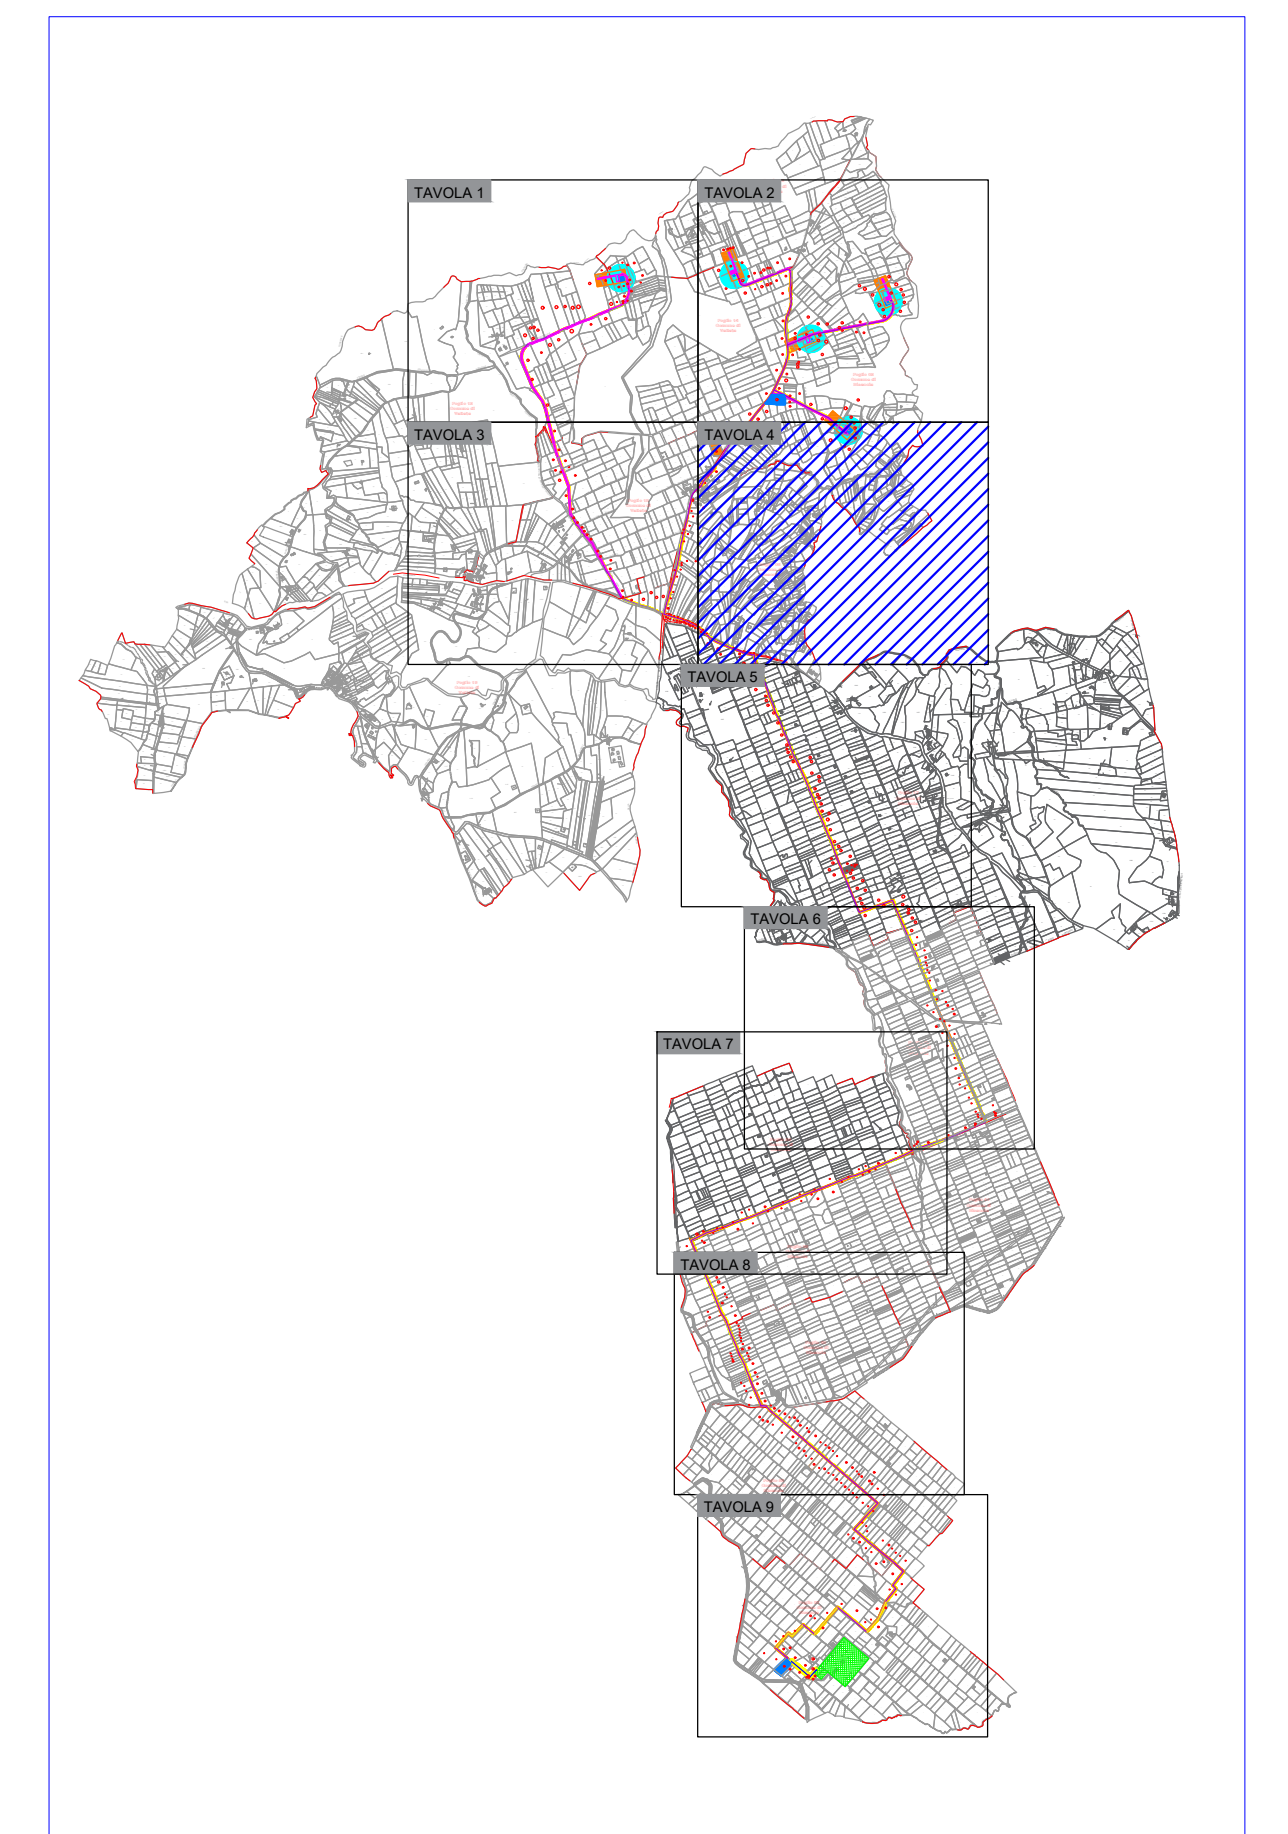


# TAVOLA 4

## LEGENDA:

-  AEROGENERATORI DI PROGETTO
-  LIMITE FOGLI CATASTALI
-  CAVIDOTTO MT
-  SUPERFICIE DA ESPROPRIARE
-  FASCIA DI ASSERVIMENTO PER AREA SORVOLO TURBINA
-  FASCIA DI ASSERVIMENTO PER CAVIDOTTO INTERRATO
-  FASCIA DI ASSERVIMENTO PER ACCESSO E PASSAGGIO (STRADE E PIAZZOLE)
-  SUPERFICIE DI OCCUPAZIONE TEMPORANEA
-  PARTICELLE INTERESSATE



Foglio 06  
Comune di  
Bisaccia

			
<b>Comitente:</b>			
		<small>RWE RENEWABLES ITALIA S.R.L. Via Andrea Doria, 41/C - 80132 Roma P.FU/C.F. 0640370968 PEC: <a href="mailto:renewableitaly@regalmail.it">renewableitaly@regalmail.it</a></small>	
<b>Titolo del Progetto:</b>			
<b>REALIZZAZIONE DI UN IMPIANTO PER LA PRODUZIONE DI ENERGIA ELETTRICA DA FONTE EOLICA NEI COMUNI DI BISACCIA E VALLATA (AV)</b>			
<b>Documento:</b>		<b>N° Documento:</b>	
PROGETTO DEFINITIVO OPERE CIVILI		D 29.b.3	
<small>ID PROGETTO:</small>	<small>DISCIPLINA:</small>	<small>PD</small>	<small>TIPOLOGIA:</small>
PEBV			FORMATO:
<small>Elaborato:</small> Piano particolare grafico di esproprio			
<small>FOGLIO:</small>	<small>1 di 1</small>	<small>SCALA:</small>	<small>1:2.000</small>
<b>Progettazione:</b>		<b>Progettista:</b>	
			
<small>ENERGY &amp; ENGINEERING S.R.L. Via XIII Luglio 136 83044 - Bisaccia (AV) P.IVA 0318866047 Tel. Fax: 0823161480 pec: <a href="mailto:energyengineering@regalmail.it">energyengineering@regalmail.it</a></small>		<small>Ing. Davide G. Trivelli</small>	
<small>Rev:</small>	<small>Data Revisione:</small>	<small>Descrizione Revisione:</small>	<small>Redatto</small>
0	20/09/2022	PRIMA EMISSIONE	
<small>Controllato</small>	<small>Approvato</small>		

