

TAVOLA 7


Foglio 29
Comune di
Bisaccia

Foglio 28
Comune di
Bisaccia

Foglio 39
Comune di
Bisaccia

LEGENDA:

- AEROGENERATORI DI PROGETTO
- LIMITE FOGLI CATASTALI
- CAVIDOTTO MT
- SUPERFICIE DA ESPROPRIARE
- FASCIA DI ASSERVIMENTO PER AREA SOVRALO TURBINA
- FASCIA DI ASSERVIMENTO PER CAVIDOTTO INTERRATO
- FASCIA DI ASSERVIMENTO PER ACCESSO E PASSAGGIO (STRADE E PIAZZOLE)
- SUPERFICIE DI OCCUPAZIONE TEMPORANEA
- PARTICELLE INTERESSATE

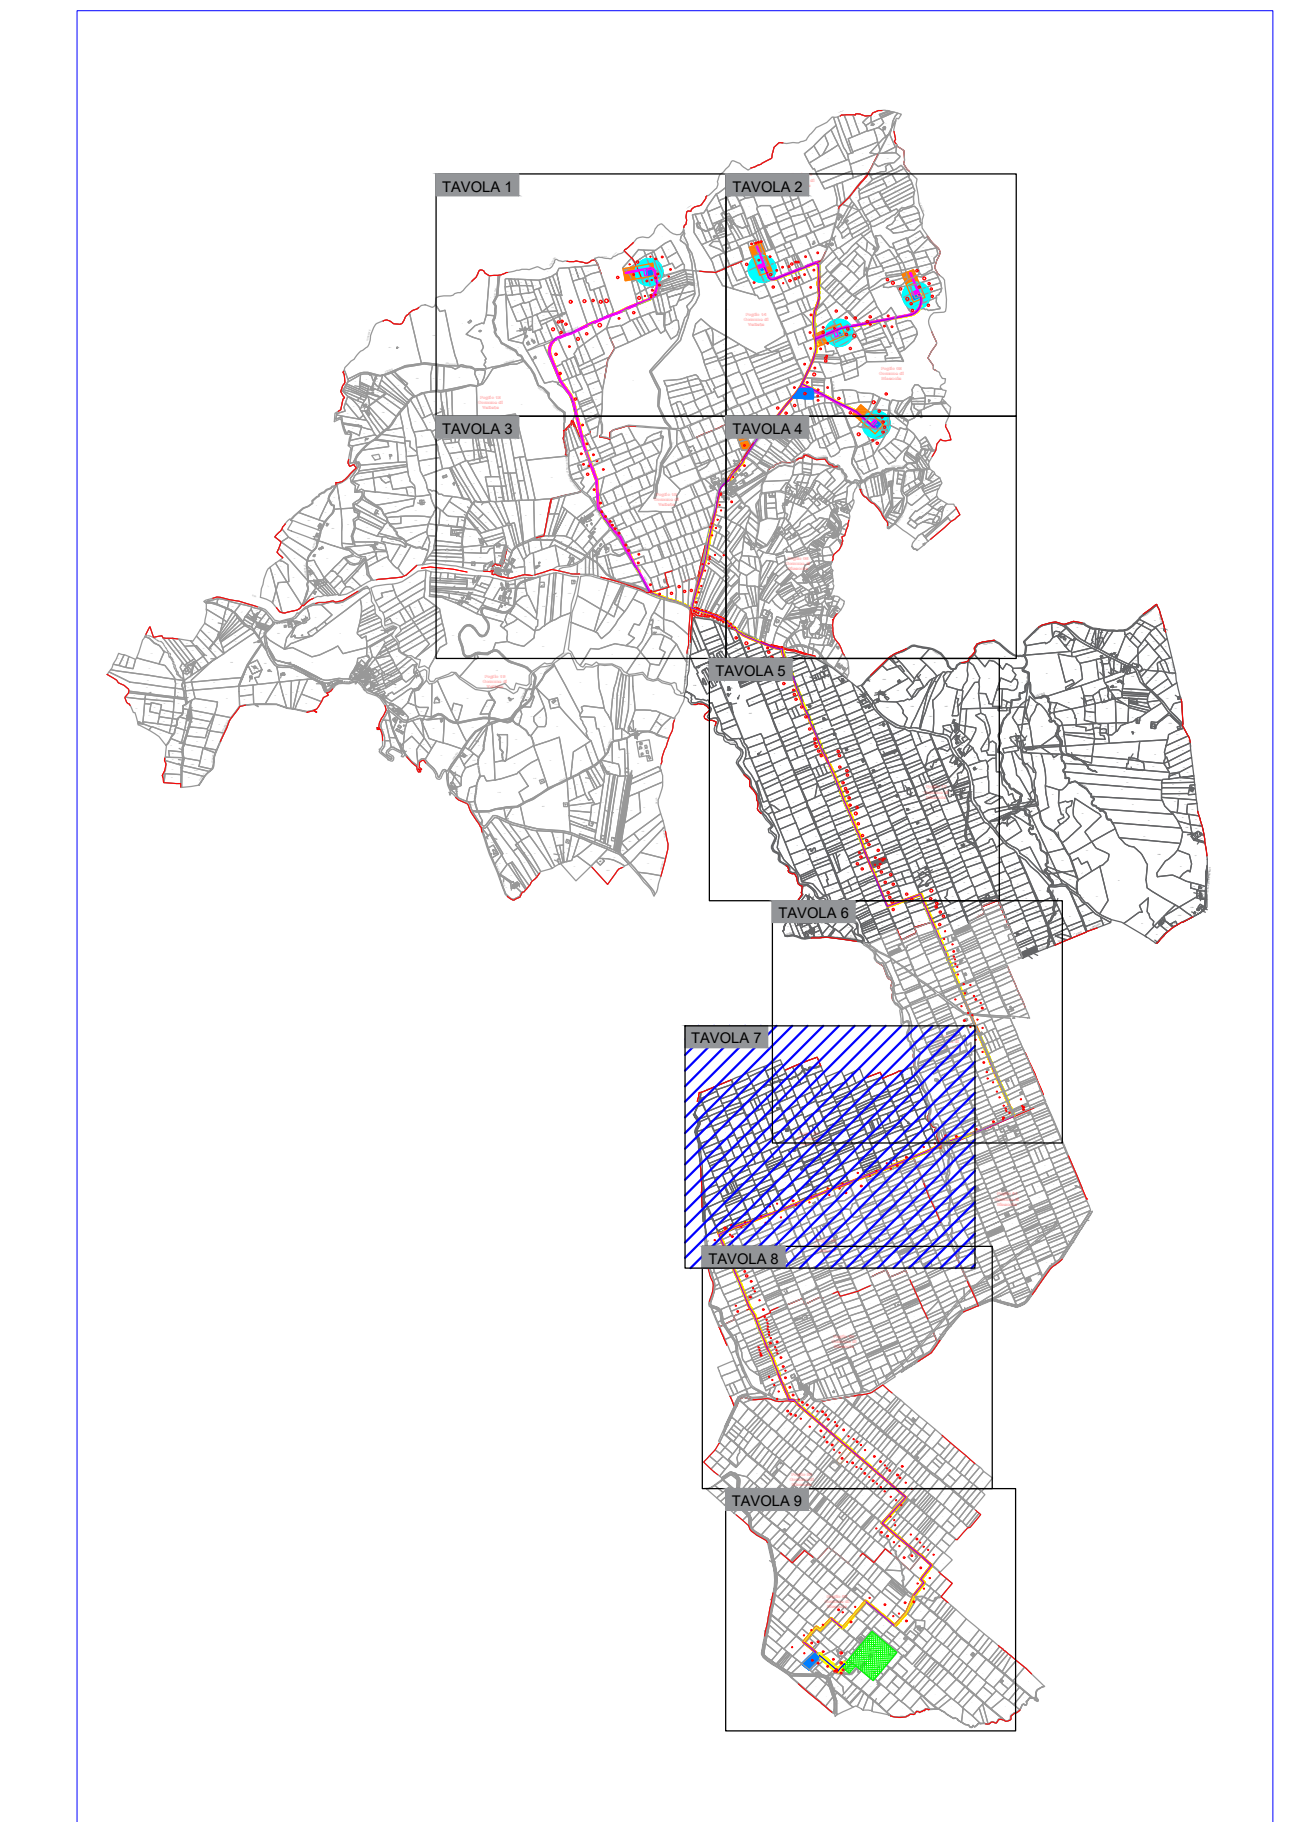

Regione Campania	Provincia di Avellino	Comune di Bisaccia	Comune di Vallata		
RWE					
Comitente: RWE RENEWABLES ITALIA S.R.L. Via Andrea Doria, 41/C/0102 Roma P.IVA/C.F. 06402370689 PEC: renewablesitaly@regalmail.it					
Titolo del Progetto: REALIZZAZIONE DI UN IMPIANTO PER LA PRODUZIONE DI ENERGIA ELETTRICA DA FONTE EOLICA NEI COMUNI DI BISACCIA E VALLATA (AV)					
Documento: PROGETTO DEFINITIVO OPERE CIVILI		N° Documento: D 29.b.6			
ID PROGETTO: PEBV	DISCIPLINA: PO	TIPOLOGIA:	FORMATO:		
Elaborato: Piano particolare grafico di esproprio					
FOGLIO: 1 di 1	SCALA: 1:2.000	Nome file:			
Progettazione: ENERGY & ENGINEERING S.R.L. Via XII Luglio 130 83044 - Bisaccia (AV) P.IVA/C.F. 08188860647 Tel. Fax: 082181480 pec: energyengineering@regalmail.it		Progettista: Ing. Davide G. Trivelli			
Rev:	Data Revisione	Descrizione Revisione	Redatto	Controllato	Approvato
0	20/09/2022	PRIMA EMISSIONE			