


TAVOLA 8

LEGENDA:

- AEROGENERATORI DI PROGETTO
- LIMITE FOGLI CATASTALI
- CAVIDOTTO MT
- SUPERFICIE DA ESPROPRIARE
- FASCIA DI ASSERVIMENTO PER AREA SORVOLO TURBINA
- FASCIA DI ASSERVIMENTO PER CAVIDOTTO INTERRATO
- FASCIA DI ASSERVIMENTO PER ACCESSO E PASSAGGIO (STRADE E PIAZZOLE)
- SUPERFICIE DI OCCUPAZIONE TEMPORANEA
- PARTICELLE INTERESSATE

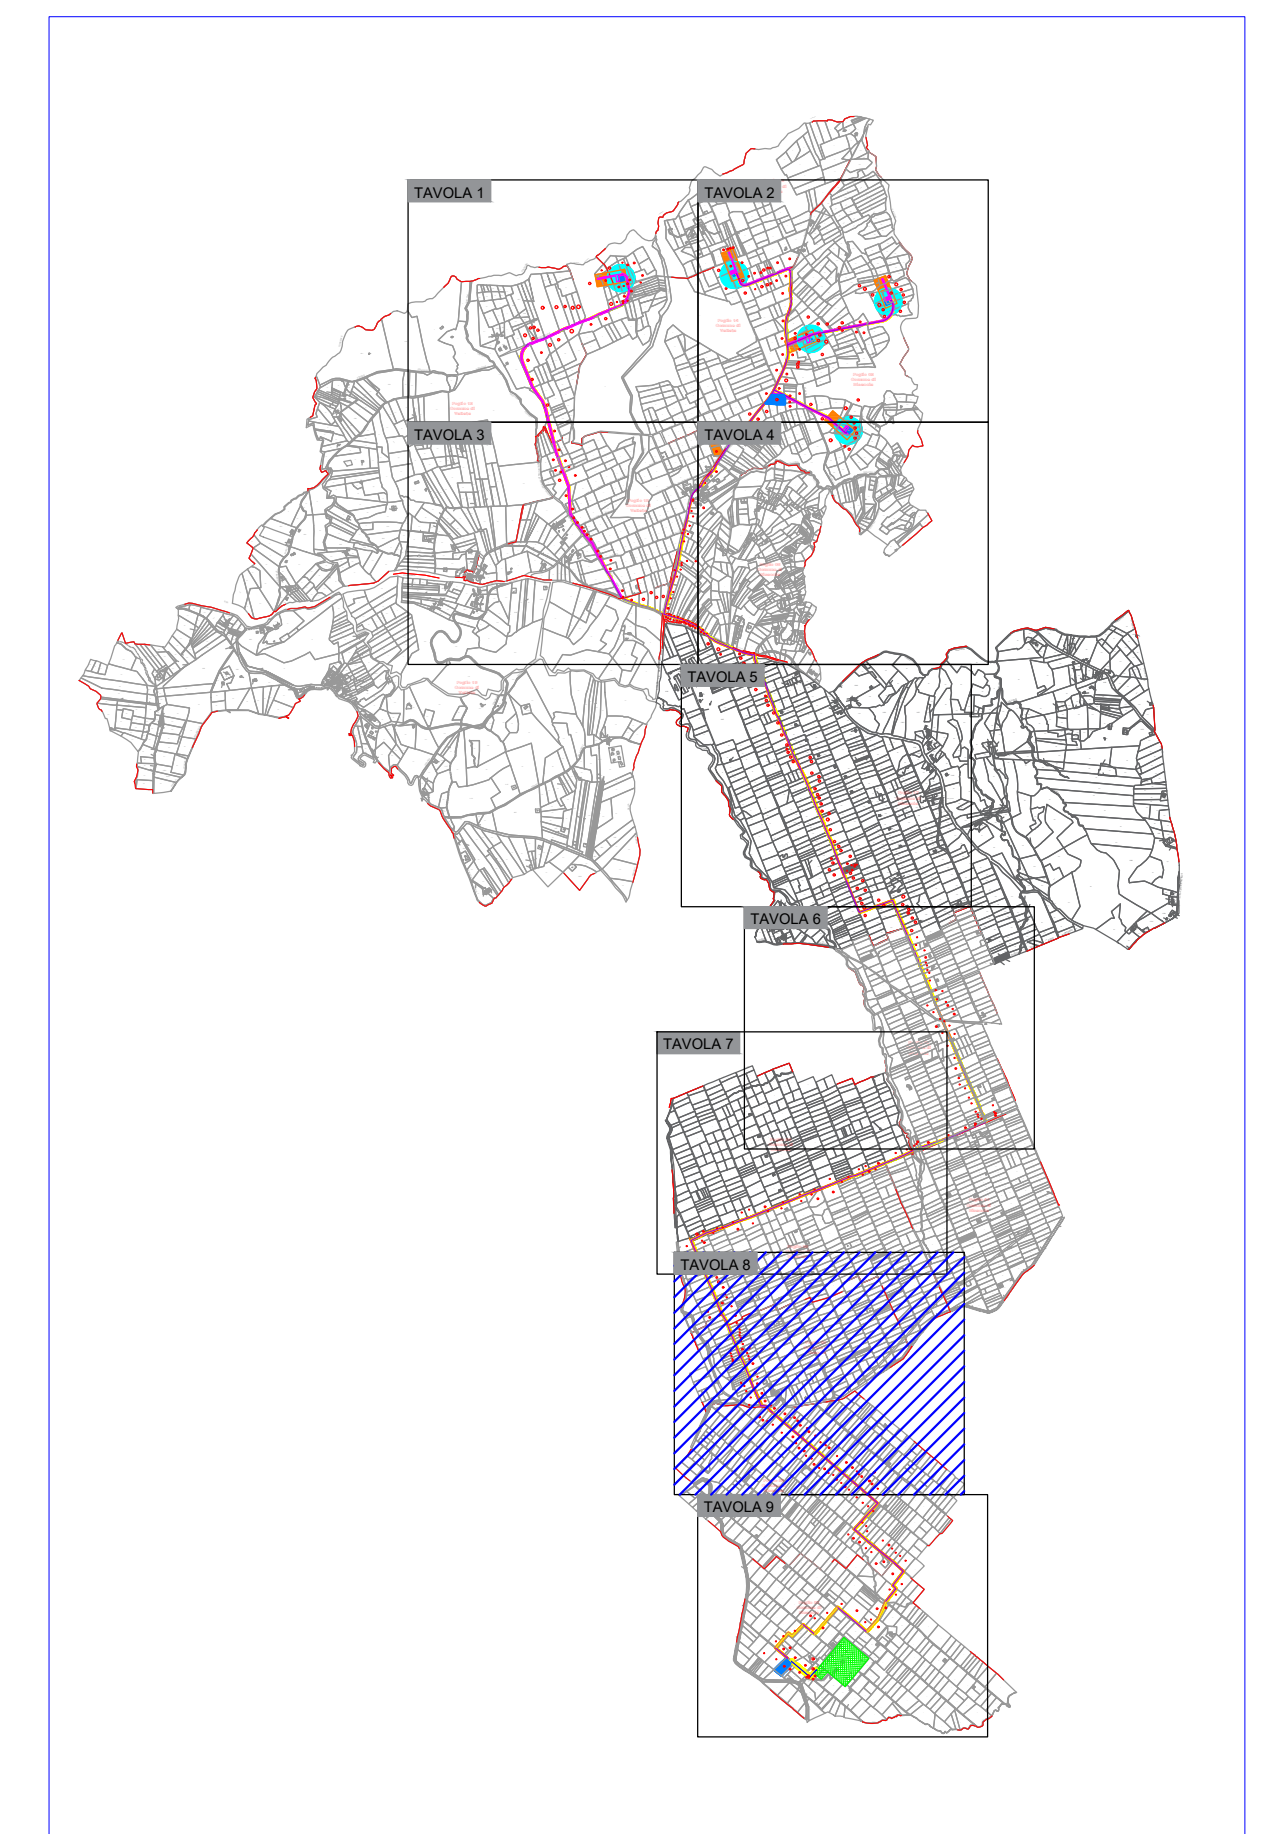

Bisaccia

Foglio 40
Comune di
Bisaccia

Foglio 55
Comune di
Bisaccia

Regione Campania	Provincia di Avellino	Comune di Bisaccia	Comune di Vallata								
Comitente: RWE RWE RENEWABLES ITALIA S.R.L. Via Andrea Doria, 41/C/0102 Roma P.IVA/C.F. 0640370088 PEC: www.rweitaliasrl@regalmail.it											
Titolo del Progetto: REALIZZAZIONE DI UN IMPIANTO PER LA PRODUZIONE DI ENERGIA ELETTRICA DA FONTE EOLICA NEI COMUNI DI BISACCIA E VALLATA (AV)											
Documento: PROGETTO DEFINITIVO OPERE CIVILI		N° Documento: D 29.b.7									
ID PROGETTO:	PEBV	DISCIPLINA:	PD								
Elaborato:		Piano particolare grafico di esproprio									
FOGLIO:	1 di 1	SCALA:	1:2.000								
Progettazione: ENERGY & ENGINEERING S.R.L. Via XIII Luglio 130 83044 - Bisaccia (AV) P.IVA/C.F. 0818000067 Tel. Fax: 082781480 pec: www.energyengineering@regalmail.it		Progettista: Ing. Davide G. Trivelli									
Rev:	0	Data Revisione:	20/09/2022	Descrizione Revisione:	PRIMA EMISSIONE	Redatto:		Controllato:		Approvato:	