



VISTA LATERALE

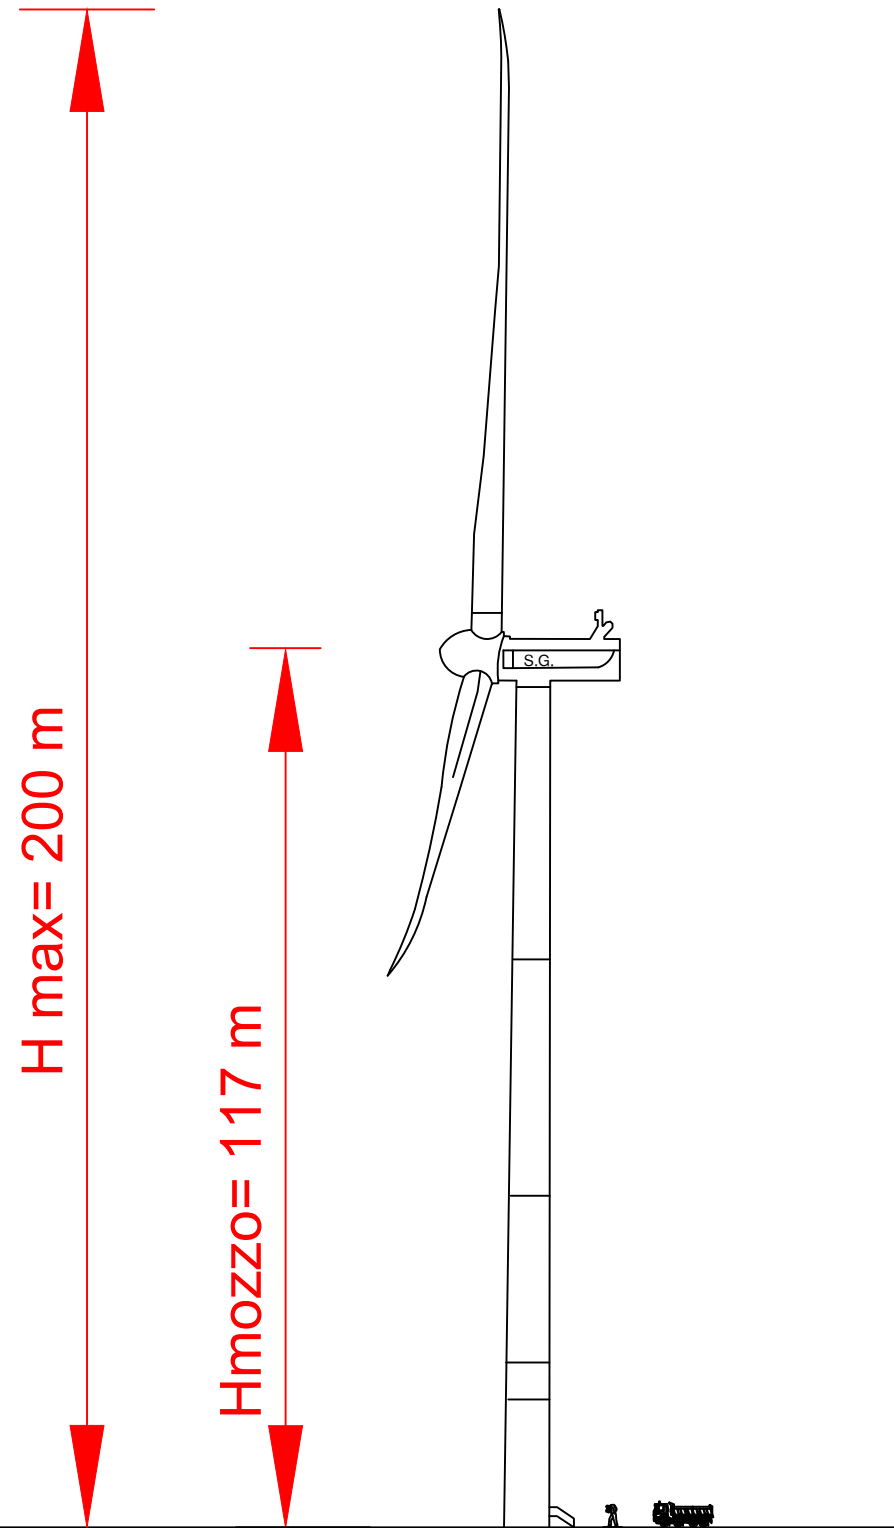

VISTA FRONTALE

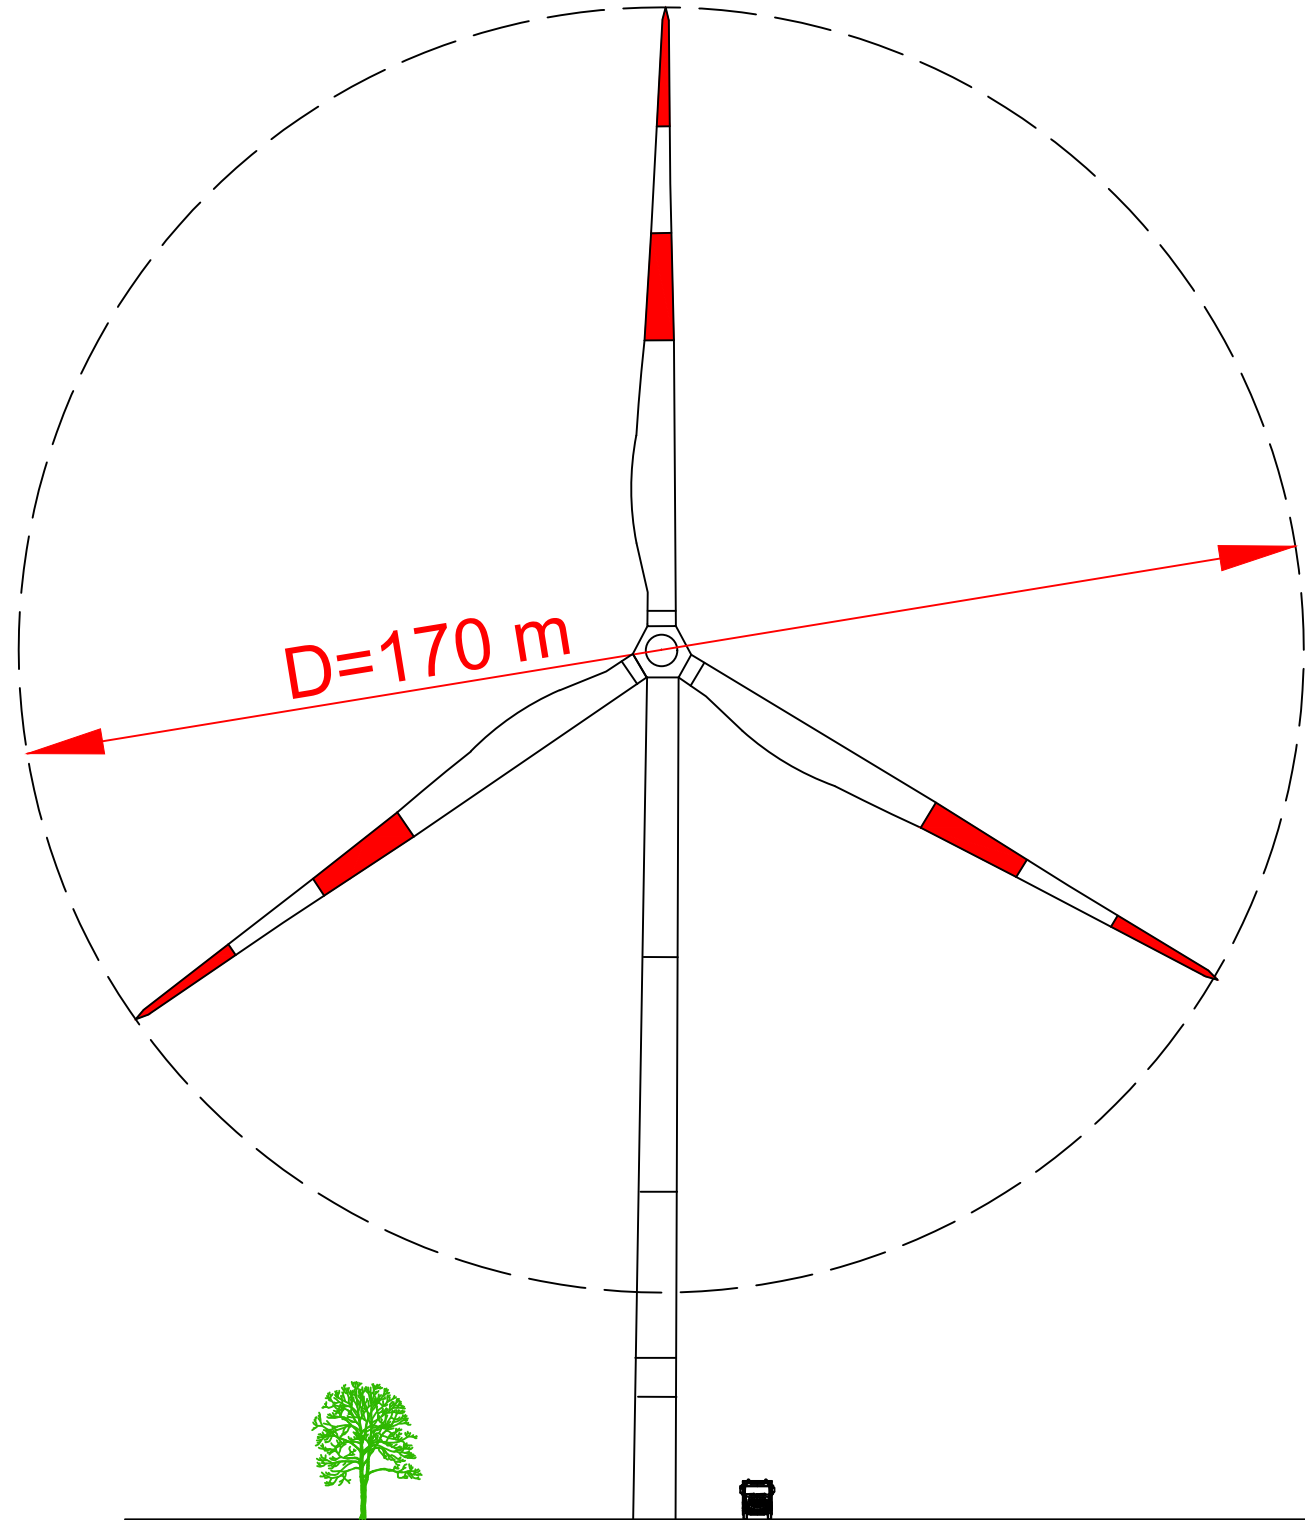

 Regione Campania	 Provincia di Avellino	 Comune di Bisaccia	 Comune di Vallata		
Committente: RWE RWE RENEWABLES ITALIA S.R.L. via Andrea Doria, 41/G - 00192 Roma P.IVA/C.F. 06400370968 PEC: rwerenewablesitaliasrl@legaimail.it					
Titolo del Progetto: REALIZZAZIONE DI UN IMPIANTO PER LA PRODUZIONE DI ENERGIA ELETTRICA DA FONTE EOLICA NEI COMUNI DI BISACCIA E VALLATA (AV)					
Documento: PROGETTO DEFINITIVO OPERE CIVILI		N° Documento: R 48.e.3			
ID PROGETTO: PEBV	DISCIPLINA: PD	TIPOLOGIA:	FORMATO:		
Elaborato: Dettagli costruttivi: prospetti aerogeneratore					
FOGLIO: 1 di 1	SCALA: 1:500	Nome file:			
Progettazione: ENERGY & ENGINEERING S.R.L. Via XXIII Luglio 139 83044 - Bisaccia (AV) P.IVA 02618900647 Tel./Fax. 0827/81480 pec: energyengineering@legaimail.it		Progettista: Ing. Davide G. Trivelli			
Rev:	Data Revisione	Descrizione Revisione	Redatto	Controllato	Approvato
0	22/08/2022	PRIMA EMISSIONE			