

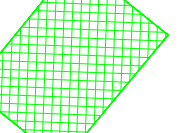

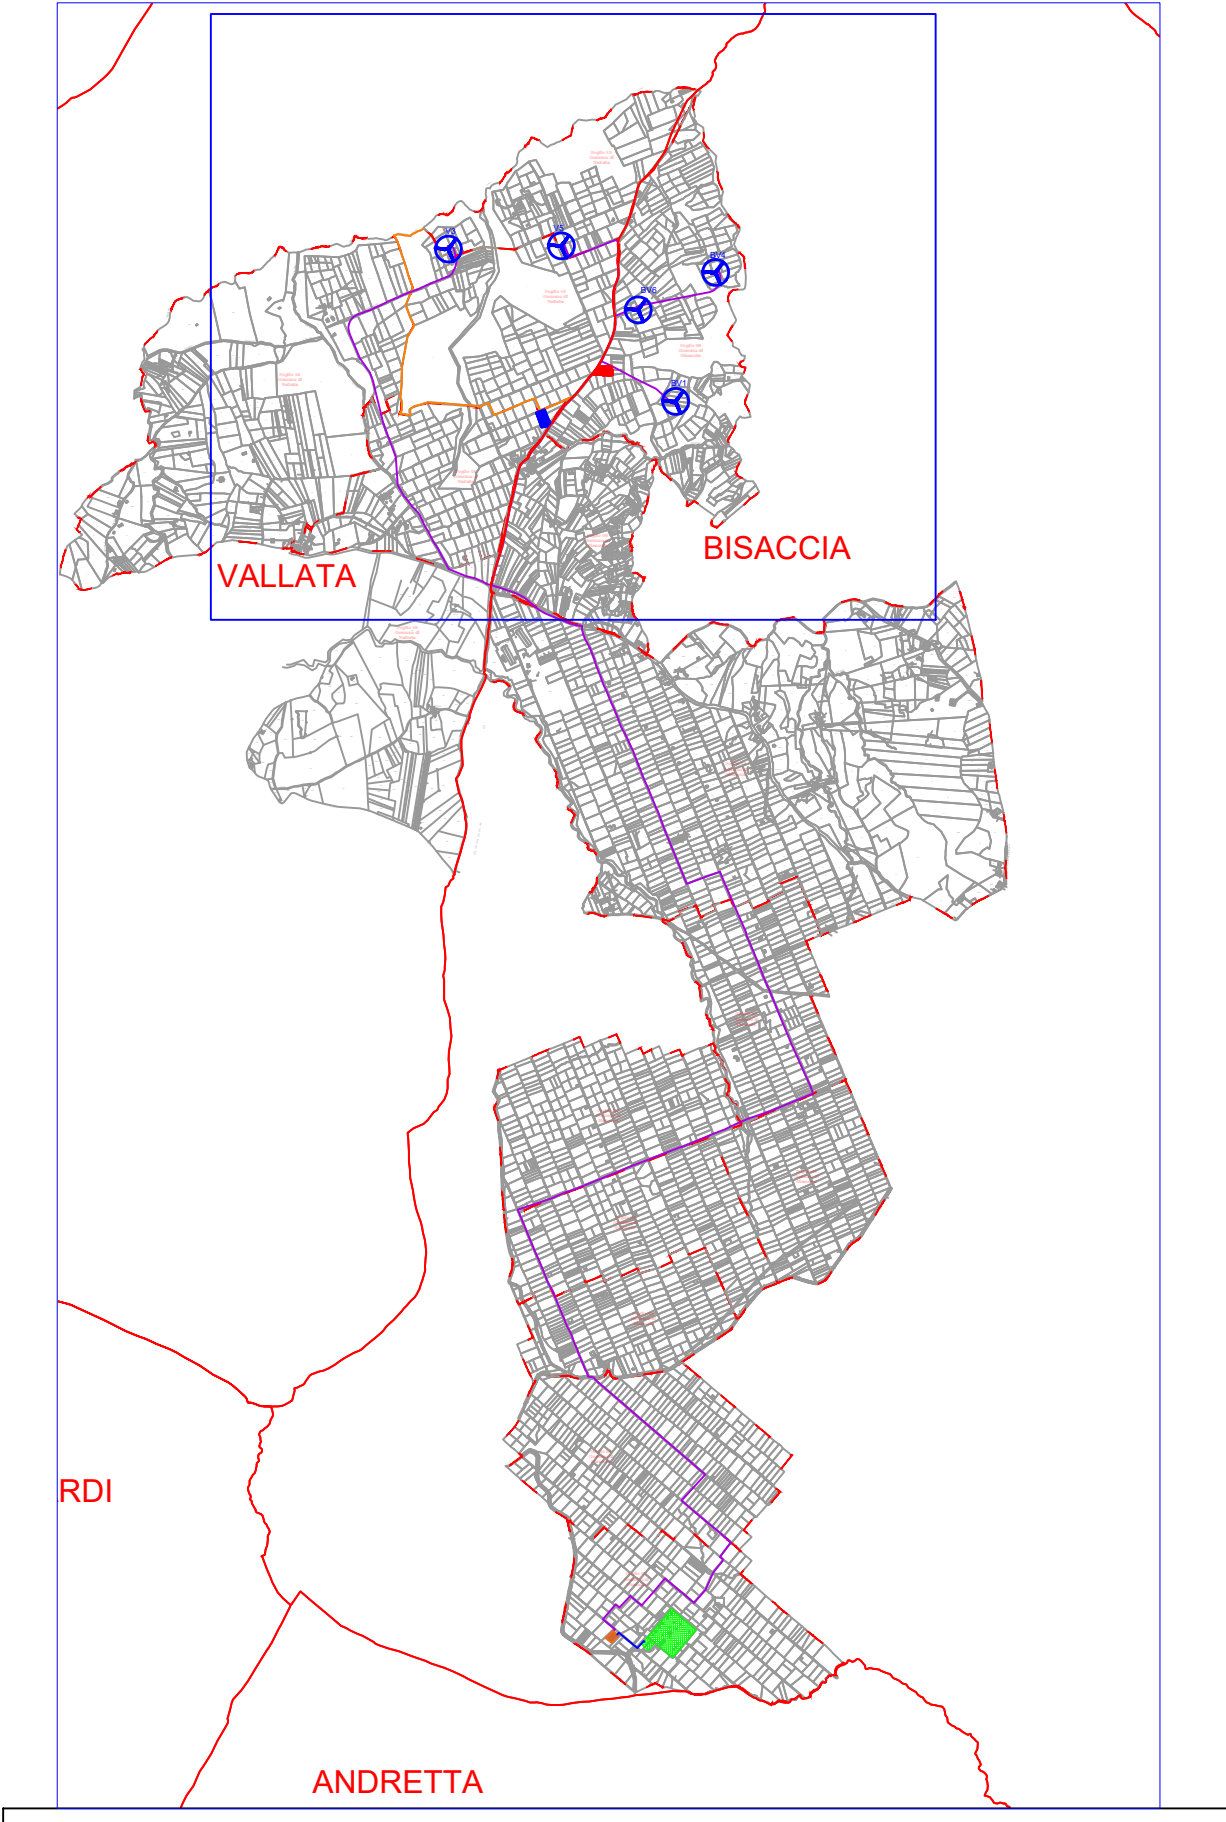


- LEGENDA:**
-  AEROGENERATORI DI PROGETTO
 -  CAVIDOTTO MT
 -  LINEA AT
 -  SSE UTENTE DA REALIZZARE
 -  STAZIONE ESISTENTE TERNA 'BISACCIA'
 -  AREA CANTIERE
 -  AREA STOCCAGGIO MATERIALI
 -  CONFINE COMUNALE
 -  MASW
 -  DPSH
 -  Sondaggi S1 e S2



Regione Campania	Provincia di Avellino	Comune di Bisaccia	Comune di Vallata
		<small>RWE RENEWABLES ITALIA S.R.L. Via Andrea Doria, 41/C/0102 Roma P.IVA/C.F. 0640270088 PEC: rwe.renewablesitaly@regalm.it</small>	
REALIZZAZIONE DI UN IMPIANTO PER LA PRODUZIONE DI ENERGIA ELETTRICA DA FONTE EOLICA NEI COMUNI DI BISACCIA E VALLATA (AV)			
Documento: PROGETTO DEFINITIVO OPERE CIVILI		N° Documento: D 15.b	
ID PROGETTO:	PEBV	DISCIPLINA:	PO
Elaborato: Planimetria con ubicazione indagini geologiche		Formato:	
FOLGIO:	1 di 1	SCALA:	1:5.000
Progettazione:		Progettista:	
			
<small>ENERGY & ENGINEERING S.R.L. Via XIII Luglio 130 83044 - Bisaccia (AV) P.IVA/C.F. 0640270088 Tel. Fax: 082781480 pec: eee@energyengineering.it</small>		<small>Ing. Davide G. Trivelli</small>	
Rev.	Data	Revisione	Descrizione Revisione
0	20/08/2022	PRIMA EMISSIONE	

VALLATA

BISACCIA