

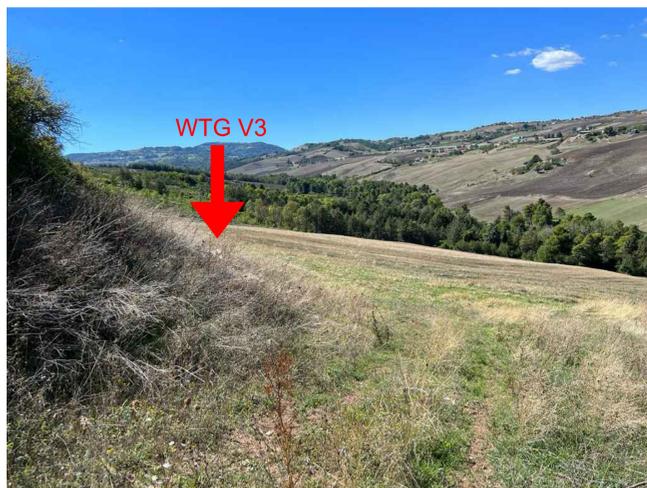


F1

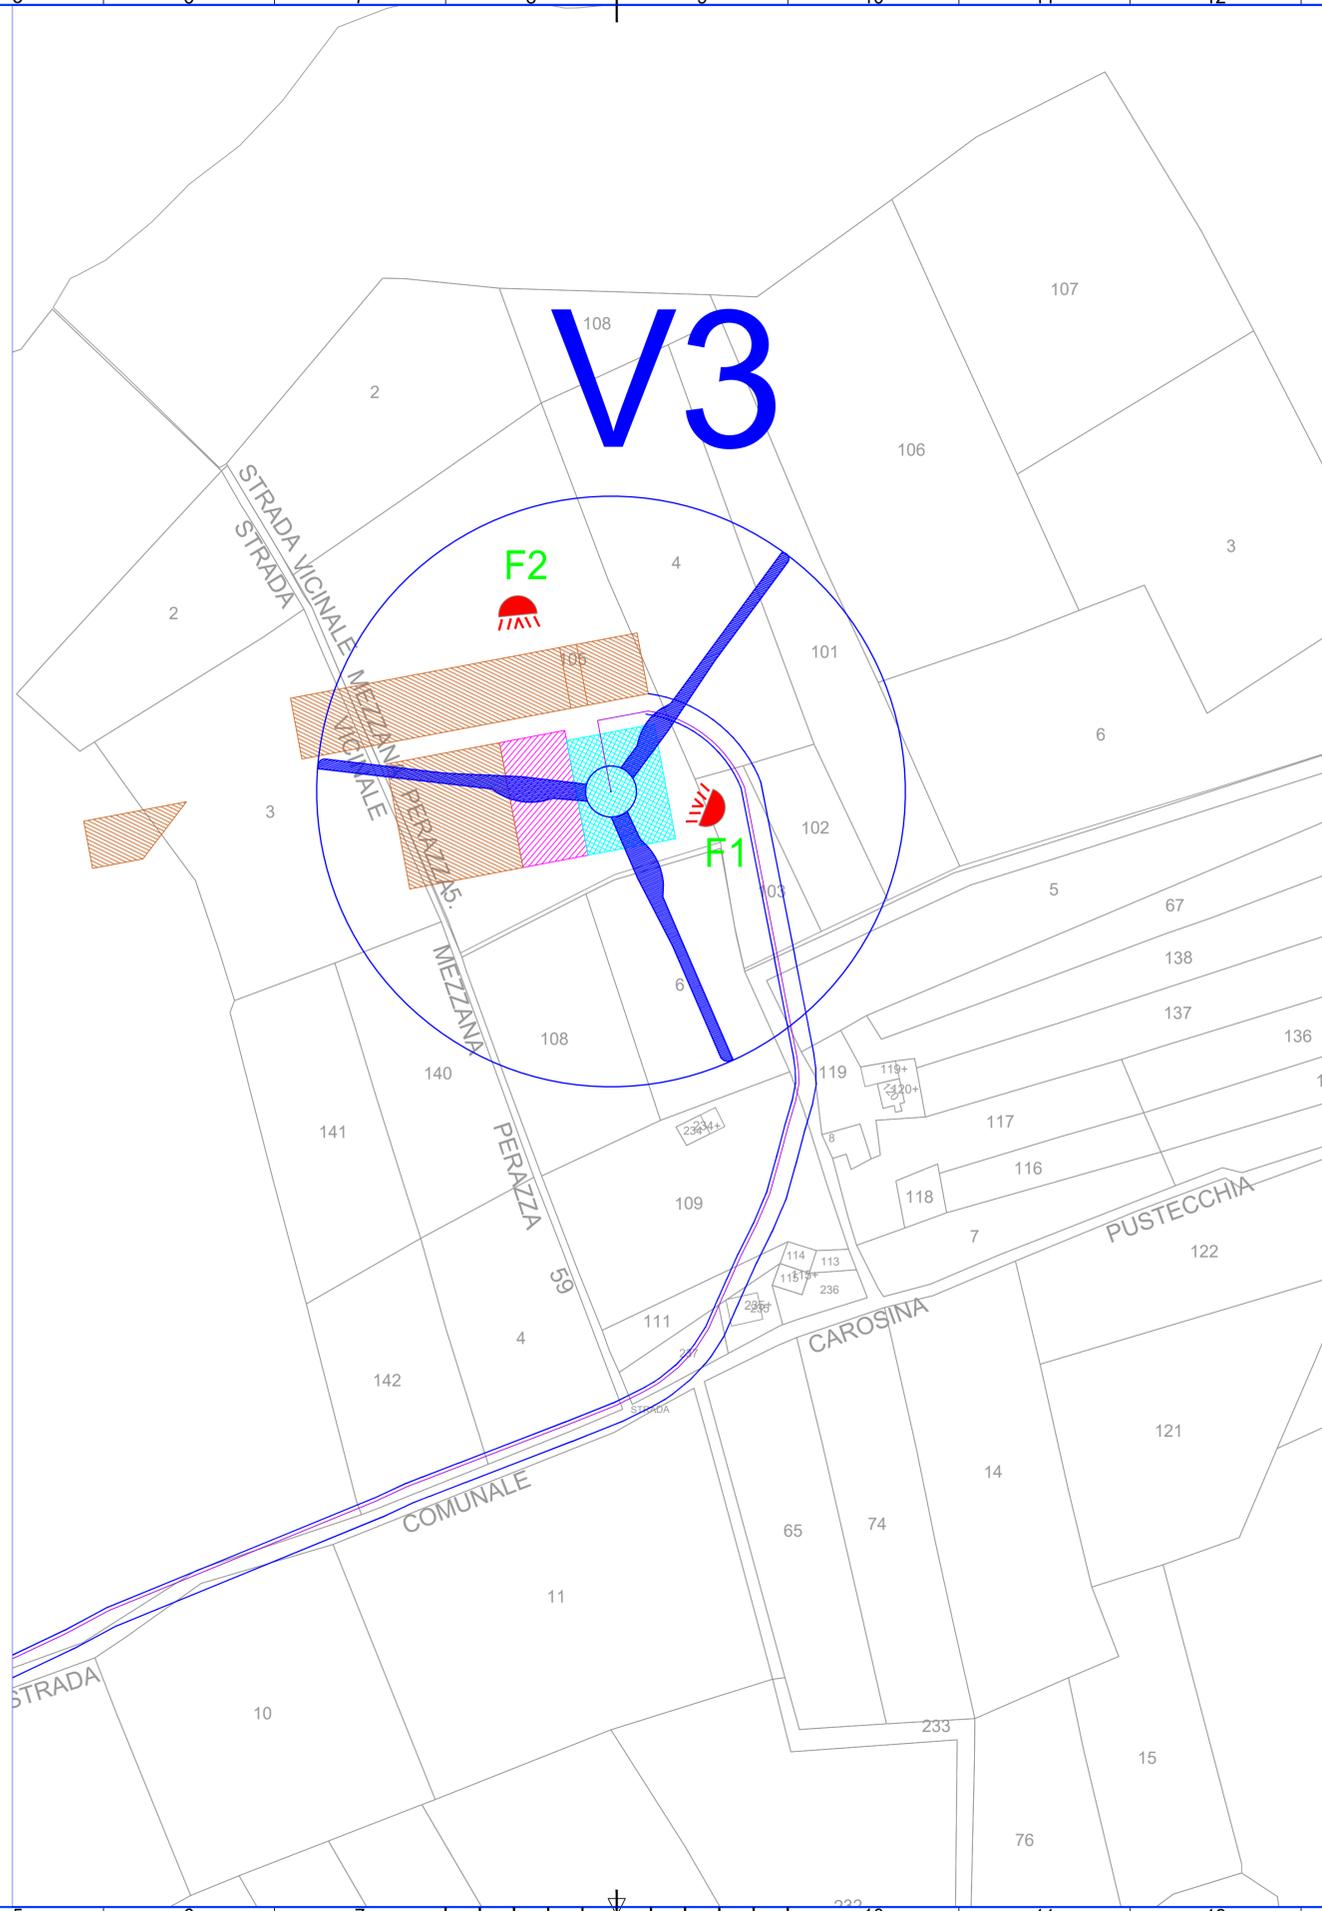

F2

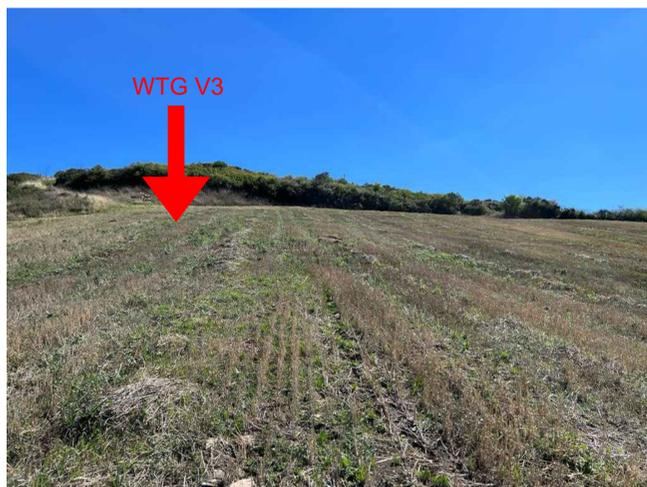

LEGENDA:

-  AEROGENERATORI DI PROGETTO
-  CAVIDOTTO MT
-  LINEA AT
-  SSE UTENTE DA REALIZZARE
-  STAZIONE ESISTENTE TERNA 'BISACCIA'
-  AREA CANTIERE
-  AREA STOCCAGGIO MATERIALI
-  CONFINE COMUNALE
-  PIAZZOLA DI ESERCIZIO
-  FASCIA ASSERVIMENTO PER ACCESSO E PASSAGGIO
-  SUPERFICIE DI OCCUPAZIONE TEMPORANEA
-  STRADA PARCO

 Regione Campania	 Provincia di Avellino	 Comune di Bisaccia	 Comune di Vallata
Comittente:  RWE		<small>RWE RENEWABLES ITALIA S.R.L. via Andrea Doria, 41/G - 00192 Roma P.IVA/C.F. 0640370968 PEC: rwerenewablesitaliasrl@legalmail.it</small>	
TITOLO DEL PROGETTO: REALIZZAZIONE DI UN IMPIANTO PER LA PRODUZIONE DI ENERGIA ELETTRICA DA FONTE EOLICA NEI COMUNI DI BISACCIA E VALLATA (AV)			
Documento: PROGETTO DEFINITIVO OPERE CIVILI		N° Documento: D 26.a.1	
<small>ID PROGETTO:</small> PEBV	<small>DISCIPLINA:</small> PD	<small>TIPOLOGIA:</small>	<small>FORMATO:</small>
<small>Elaborato:</small> Documentazione fotografica V3			
<small>FOGLIO:</small> 1 di 1	<small>SCALA:</small> 1:1.000	<small>Nome file:</small>	
Progettazione:  ENERGY & ENGINEERING S.R.L. <small>Via XXIII Luglio 139 83044 - Bisaccia (AV) P.IVA 02618900647 Tel./Fax. 0827/81480 pec: energyengineering@legalmail.it</small>		Progettista:  Ing. Davide G. Trivelli	
<small>Rev:</small> 0	<small>Data Revisione:</small> 13/05/2022	<small>Descrizione Revisione:</small> PRIMA EMISSIONE	<small>Redatto:</small>
			<small>Controllato:</small>
			<small>Approvato:</small>