


F1



F2

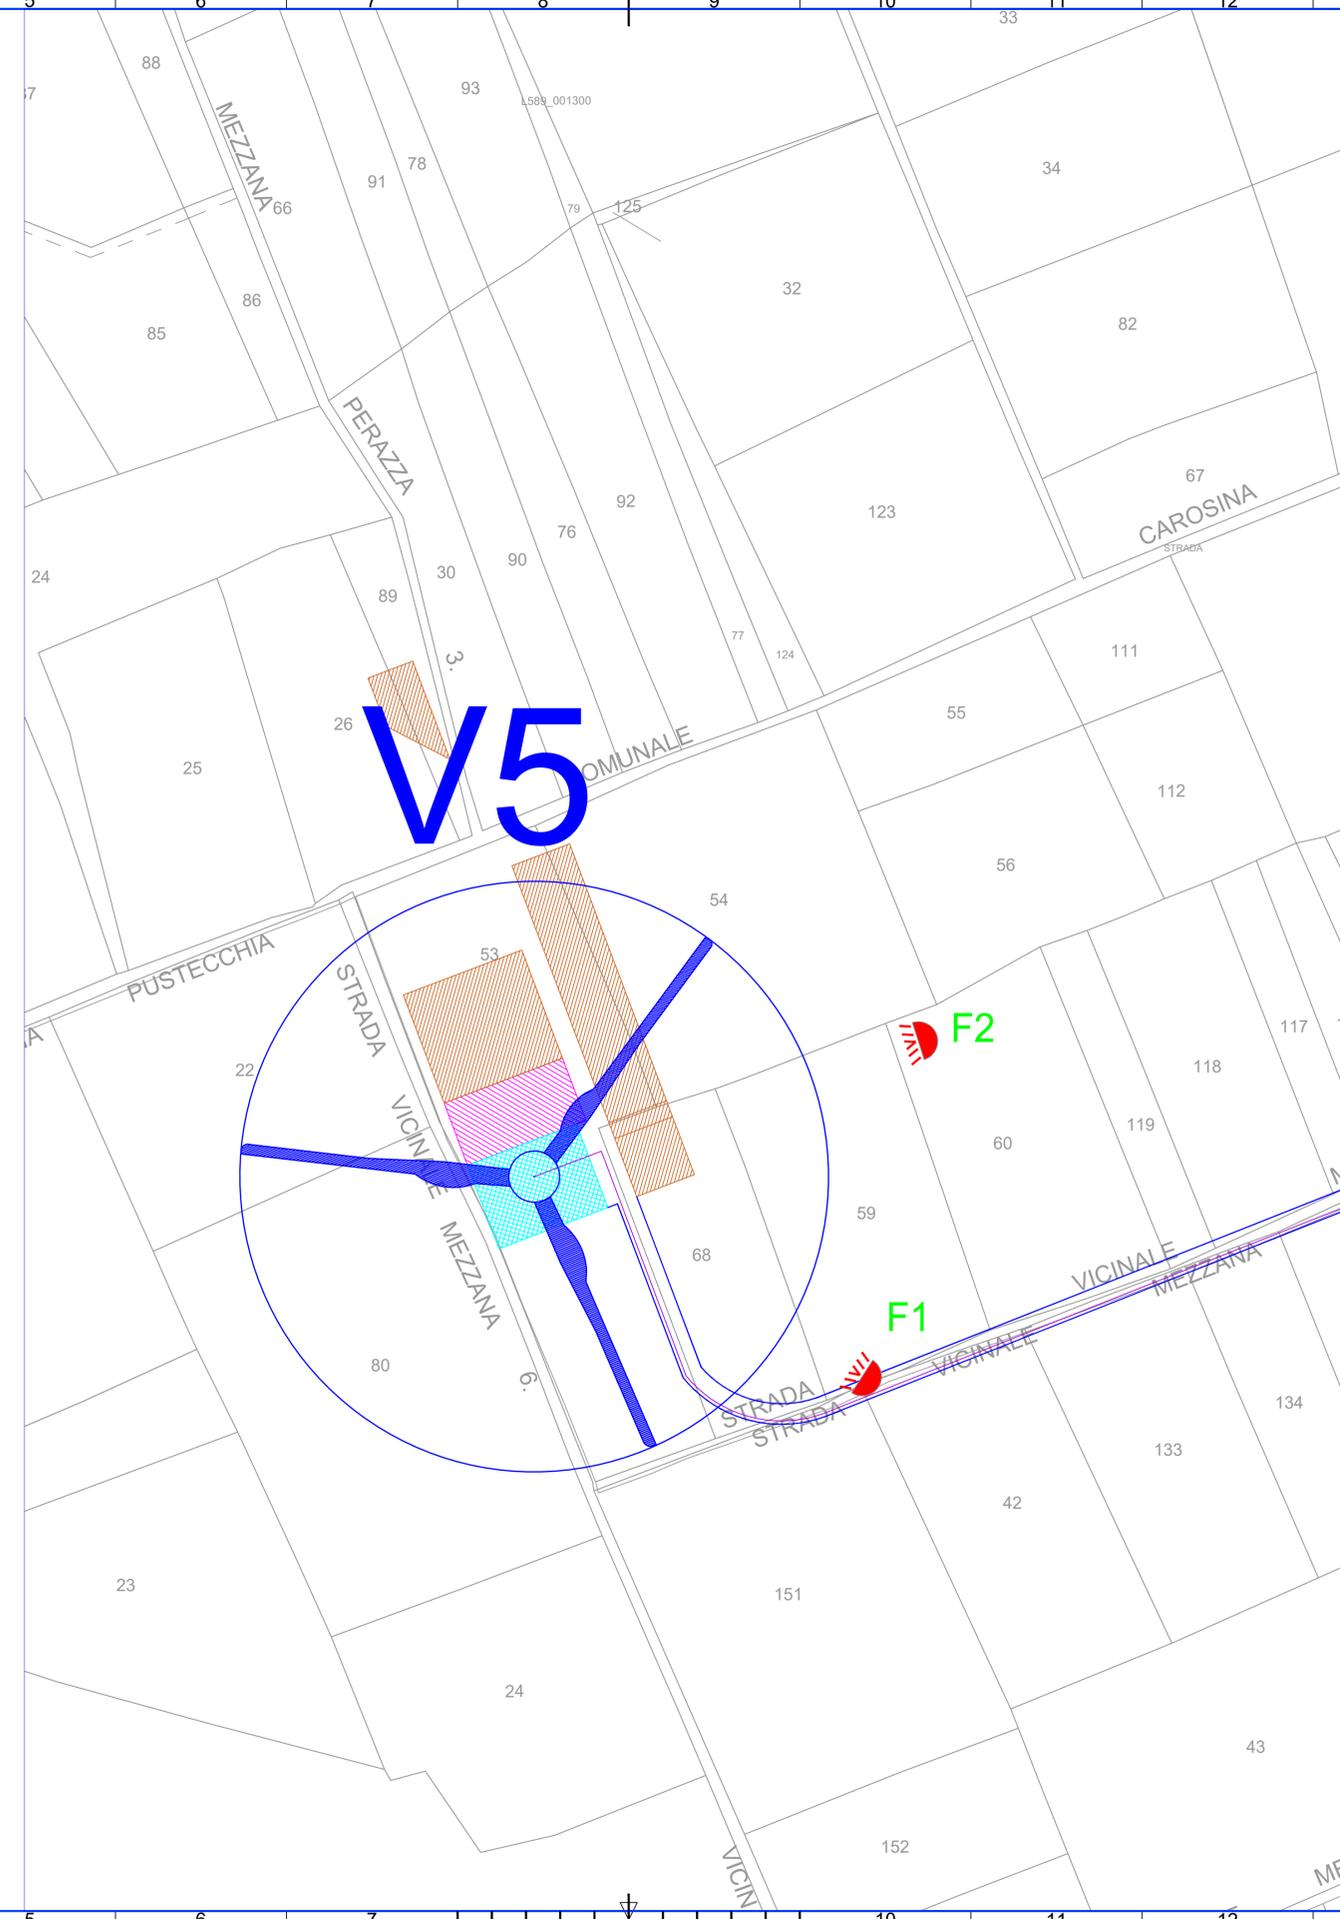

LEGENDA:

- AEROGENERATORI DI PROGETTO
- CAVIDOTTO MT
- LINEA AT
- SSE UTENTE DA REALIZZARE
- STAZIONE ESISTENTE TERNA 'BISACCIA'
- AREA CANTIERE
- AREA STOCCAGGIO MATERIALI
- CONFINE COMUNALE
- PIAZZOLA DI ESERCIZIO
- FASCIA ASSERVIMENTO PER ACCESSO E PASSAGGIO
- SUPERFICIE DI OCCUPAZIONE TEMPORANEA
- STRADA PARCO

Regione Campania	Provincia di Avellino	Comune di Bisaccia	Comune di Vallata
		RWE RENEWABLES ITALIA S.R.L. via Andrea Doria, 41/G - 00192 Roma P.IVA/C.F. 0640370968 PEC: rwerenewablestalisri@legalmail.it	
Titolo del Progetto: REALIZZAZIONE DI UN IMPIANTO PER LA PRODUZIONE DI ENERGIA ELETTRICA DA FONTE EOLICA NEI COMUNI DI BISACCIA E VALLATA (AV)			
Documento: PROGETTO DEFINITIVO OPERE CIVILI		N° Documento: D 26.a.3	
ID PROGETTO:	PEBV	DISCIPLINA:	PD
Elaborato:		Documentazione fotografica V5	
Foglio:	1 di 1	Scala:	1:1.000
Progettazione: ENERGY & ENGINEERING S.R.L. Via XXIII Luglio 139 83044 - Bisaccia (AV) P.IVA 02618900647 Tel./Fax. 0827/81480 pec: energyengineering@legalmail.it		Progettista: Ing. Davide G. Trivelli	
Rev:	0	Data Revisione:	13/05/2022
		Descrizione Revisione:	PRIMA EMISSIONE
		Redatto:	
		Controllato:	
		Approvato:	