


- LEGENDA:**
- AEROGENERATORI DI PROGETTO
 - CAVIDOTTO MT
 - LINEA AT
 - SSE UTENTE DA REALIZZARE
 - STAZIONE ESISTENTE TERNA 'BISACCIA'
 - AREA CANTIERE
 - AREA STOCCAGGIO MATERIALI
 - CONFINE COMUNALE
 - PIAZZOLA DI ESERCIZIO
 - FASCIA ASSERVIMENTO PER ACCESSO E PASSAGGIO
 - SUPERFICIE DI OCCUPAZIONE TEMPORANEA
 - Abitazioni
 - Fabbricati rurali
 - Rudereri
 - Depositi
 - Stalle
 - Area fabbricato demolito
 - Immobili non censiti

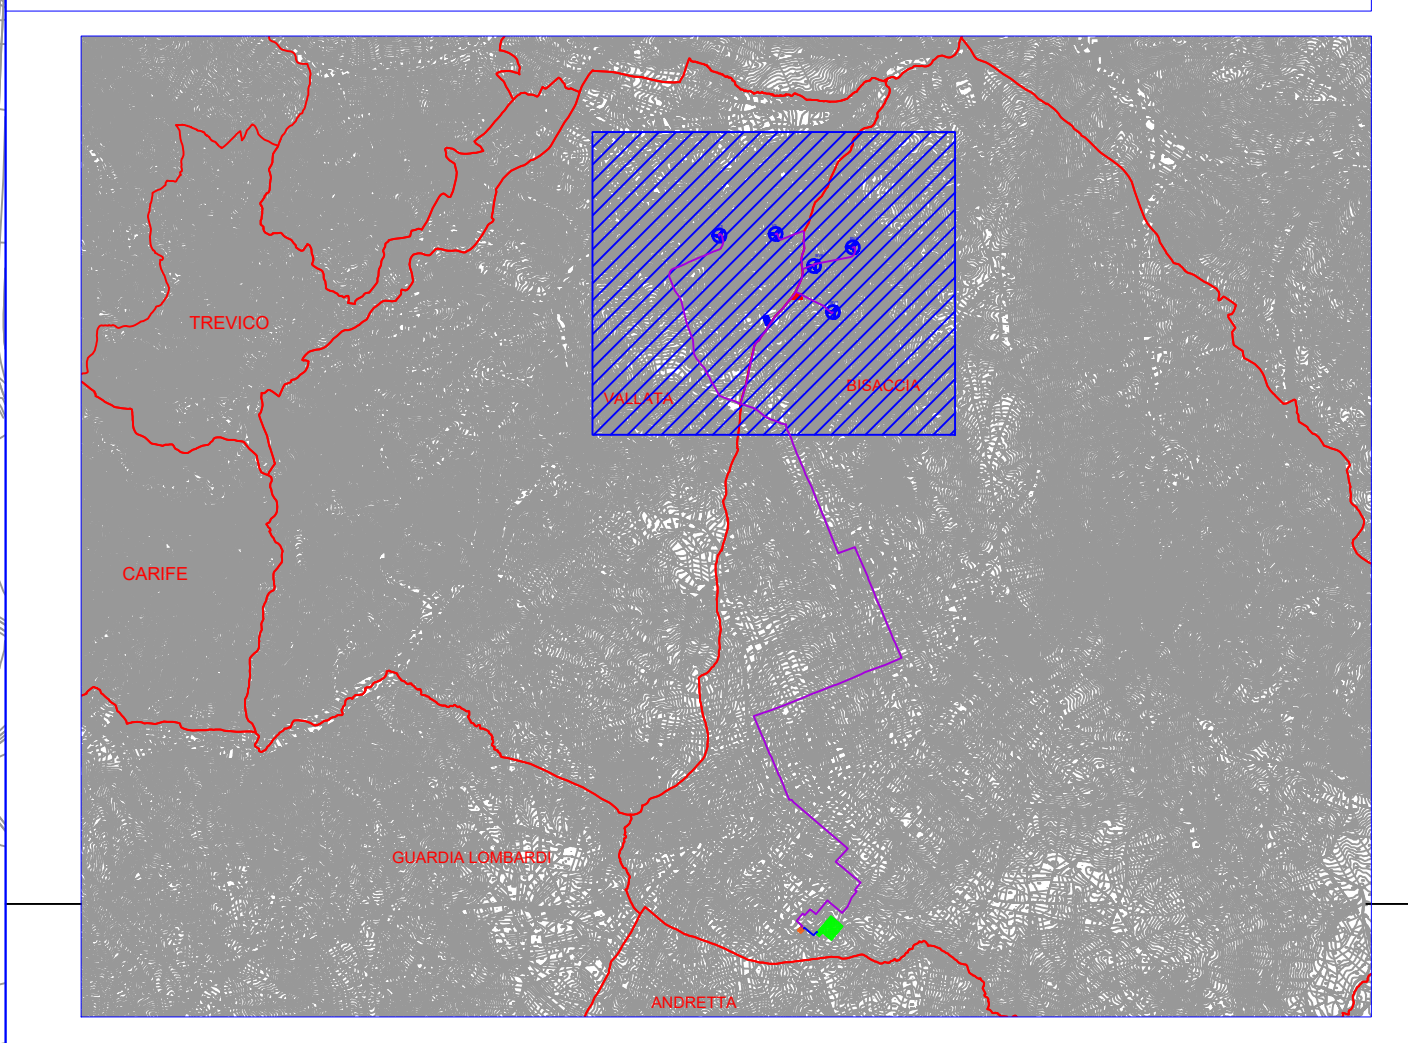

VALLATA

BISACCIA

<p>Comitente: RWE</p> <p>RWE RENEWABLES ITALIA S.R.L. Via Andrea Doria, 41/02 - 80102 Roma P.FUO.C.F. 06402370869 PEC: www.rweitaliasrl@regional.it</p>		<p>TITOLO DEL PROGETTO: REALIZZAZIONE DI UN IMPIANTO PER LA PRODUZIONE DI ENERGIA ELETTRICA DA FONTE EOLICA NEI COMUNI DI BISACCIA E VALLATA (AV)</p>			
<p>Documento: PROGETTO DEFINITIVO OPERE CIVILI</p>		<p>N° Documento: D 27.a.10</p>			
ID PROGETTO: PEBV	DISCIPLINA: PD	TIPOLOGIA:	FORMATO:		
<p>Elaborato: Cartografia di inquadramento territoriale con indicazioni delle distanze dalle abitazioni</p>					
FOLGIO: 1 di 1	SCALA: 1:5.000	Nome file:			
<p>Progettazione:</p>		<p>Progettista:</p>			
<p>ENERGY & ENGINEERING S.R.L. Via XIII Luglio 130 83044 - Bisaccia (AV) P.IVA 03188860647 Tel. Fax 082381440 pec: www.energyeng@regional.it</p>		<p>Ing. Davide G. Trivelli</p>			
Rev:	Data Revisione	Descrizione Revisione	Redatto	Controllato	Approvato
0	20/08/2022	PRIMA EMISSIONE			