


- LEGENDA:**
- AEROGENERATORI DI PROGETTO
 - CAVIDOTTO MT
 - LINEA AT
 - SSE UTENTE DA REALIZZARE
 - STAZIONE ESISTENTE TERNA 'BISACCIA'
 - AREA CANTIERE
 - AREA STOCCAGGIO MATERIALI
 - CONFINE COMUNALE
 - PARCHI REGIONALI (L.R. 33/93)- Zona A
 - PARCHI REGIONALI (L.R. 33/93)- Zona B
 - PARCHI REGIONALI (L.R. 33/93)- Zona C
 - RISERVE NATURALI (L.R. 33/93)
 - FORESTE DEMANIALI REGIONALI (L.R. 11/96)
 - RETE NATURA 2000 (SIC-ZPS)
 - VINCOLI ARCHEOLOGICI (bene culturale di cui all'art. 10, Lgs. 42/2004)

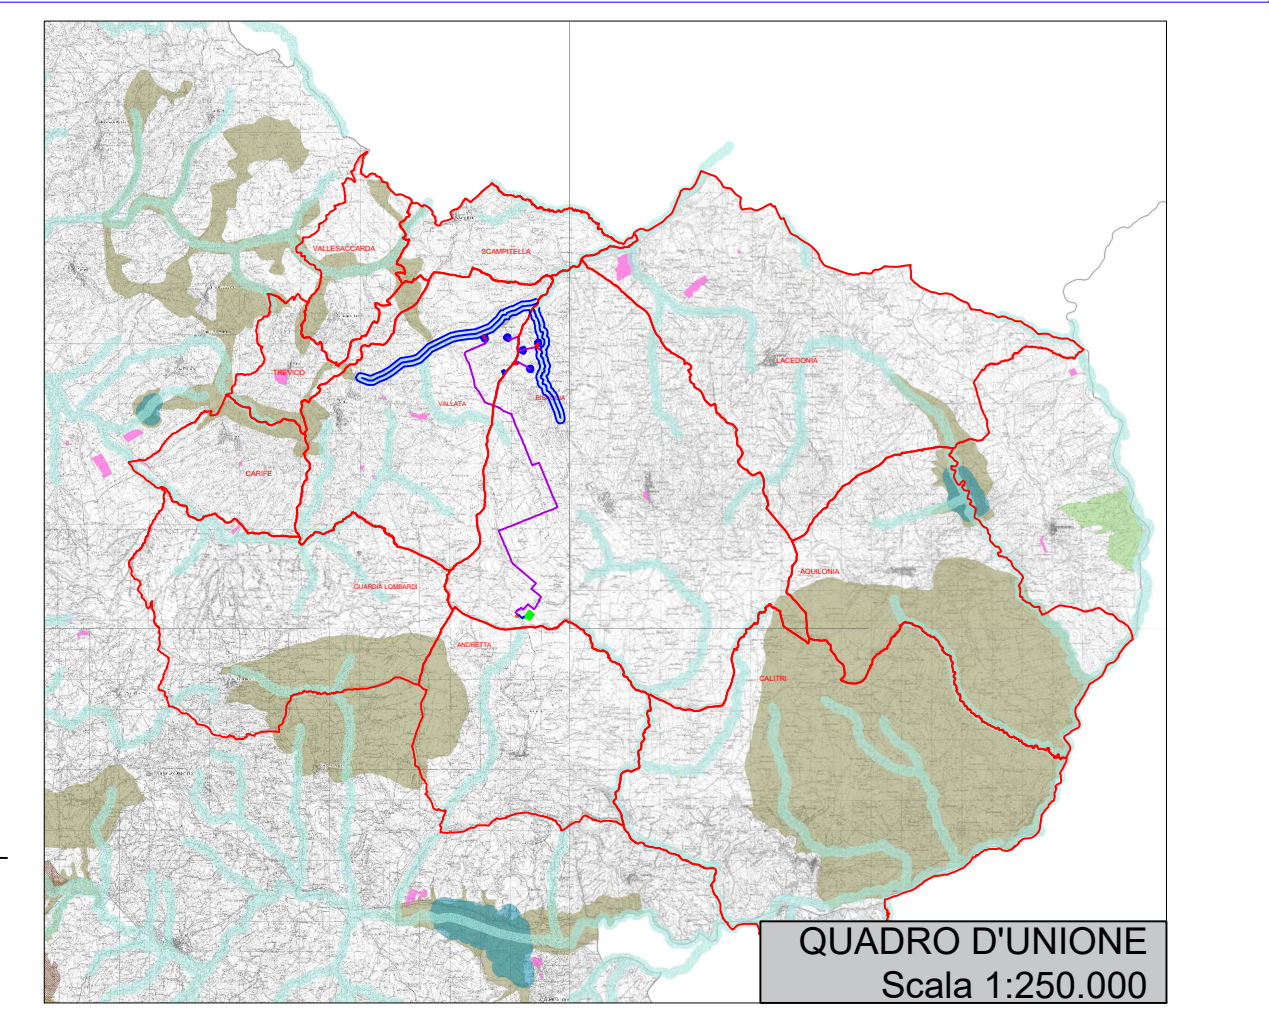

Regione Campania	Provincia di Avellino	Comune di Bisaccia	Comune di Vallata
		<small>RWE RENEWABLES ITALIA S.R.L. VIA ANDREA DOTTI, 41/02 - 00185 ROMA P.IVA/C.F. 0640370968 PEC: www.rweitaliasrl@regalmail.it </small>	
REALIZZAZIONE DI UN IMPIANTO PER LA PRODUZIONE DI ENERGIA ELETTRICA DA FONTE EOLICA NEI COMUNI DI BISACCIA E VALLATA (AV)			
Documento: PROGETTO DEFINITIVO OPERE CIVILI		N° Documento: D 27.a.8	
ID PROGETTO:	PEV	DISCIPLINA:	PD
Elaborato: Aree sottoposte a tutela paesistica, Parchi e Riserve, Montagne, Acque pubbliche, Laghi			
FOGLIO: 1 di 1		SCALA: 1:15.000	
ENERGY & ENGINEERING S.R.L. <small>Via XXI Luglio 130 83044 - Bisaccia (AV) P.IVA/C.F. 08088600647 Tel. Fax: 082316400 pec: energyengineering@regalmail.it </small>		Ing. Davide G. Trivelli	
Rev.	Data	Revisione	Descrizione Revisione
0	20/08/2022	PRIMA EMISSIONE	
		Redatto	Controllato
			Approvato