




**LATO "C"**

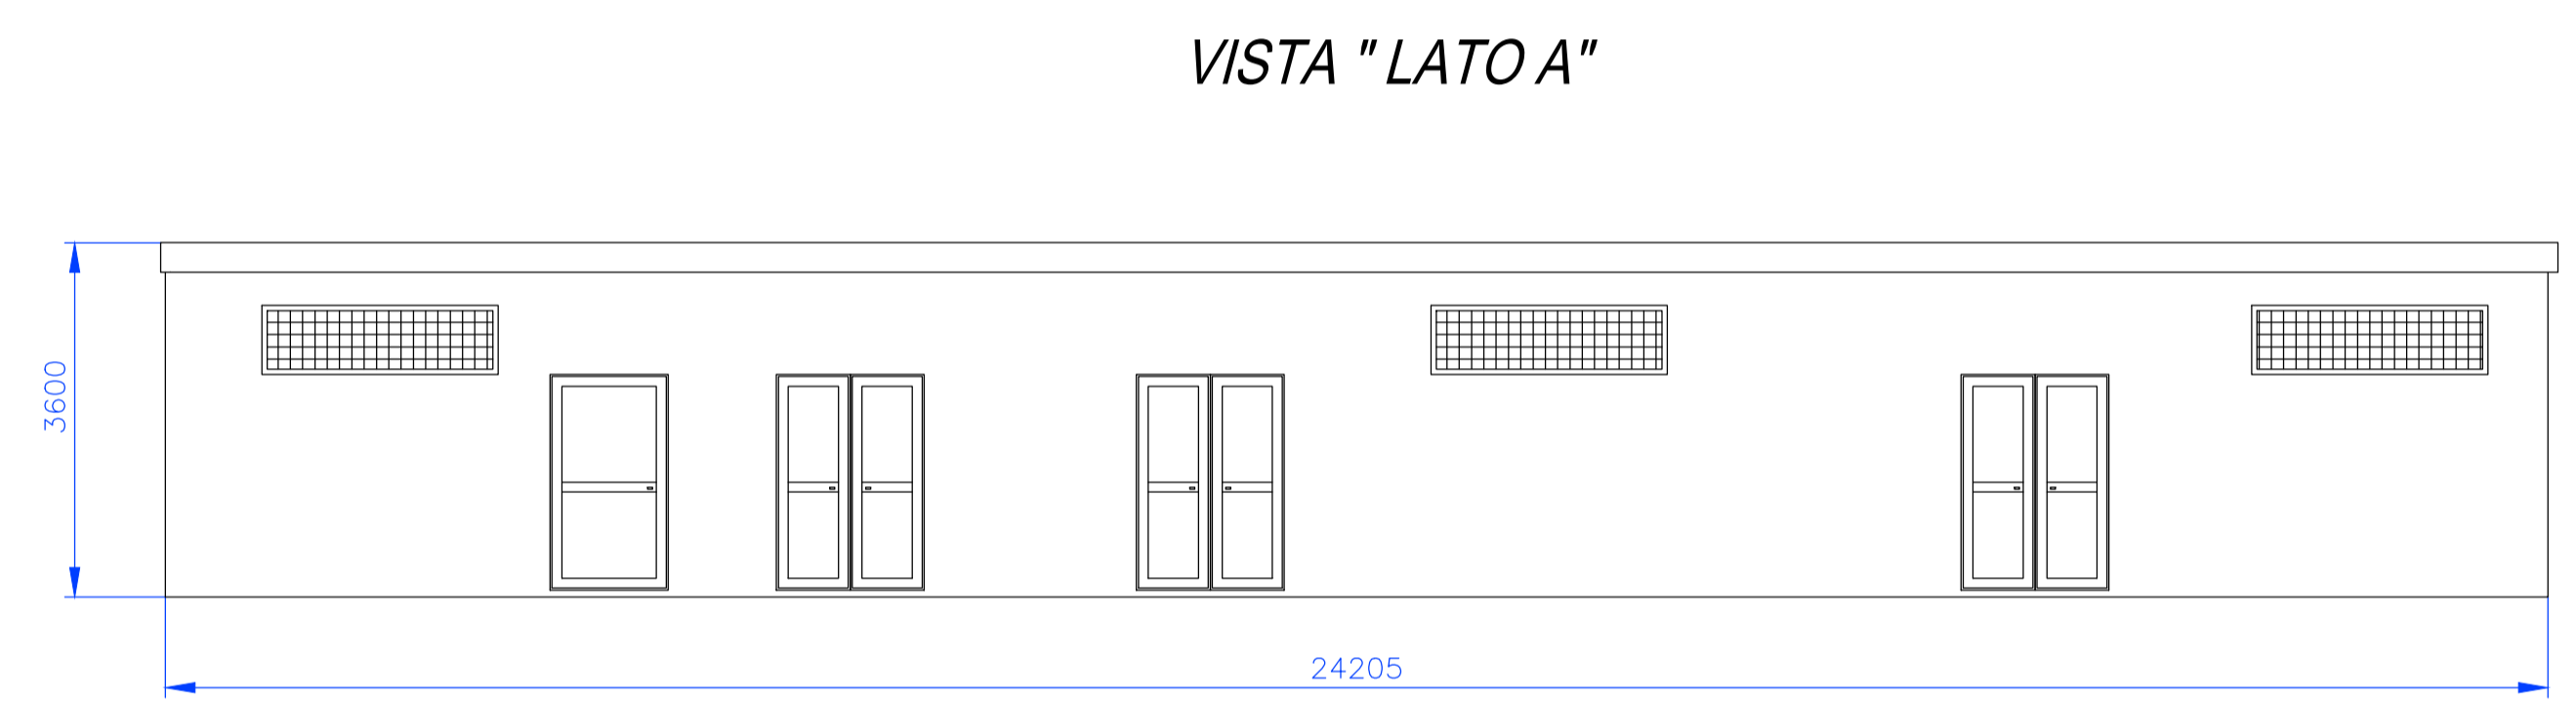


**VISTA "LATO B"**

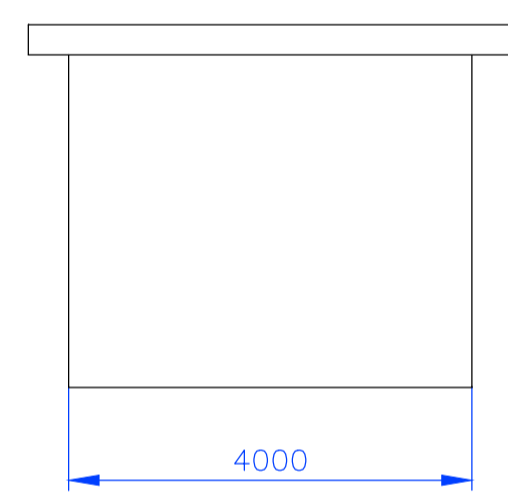



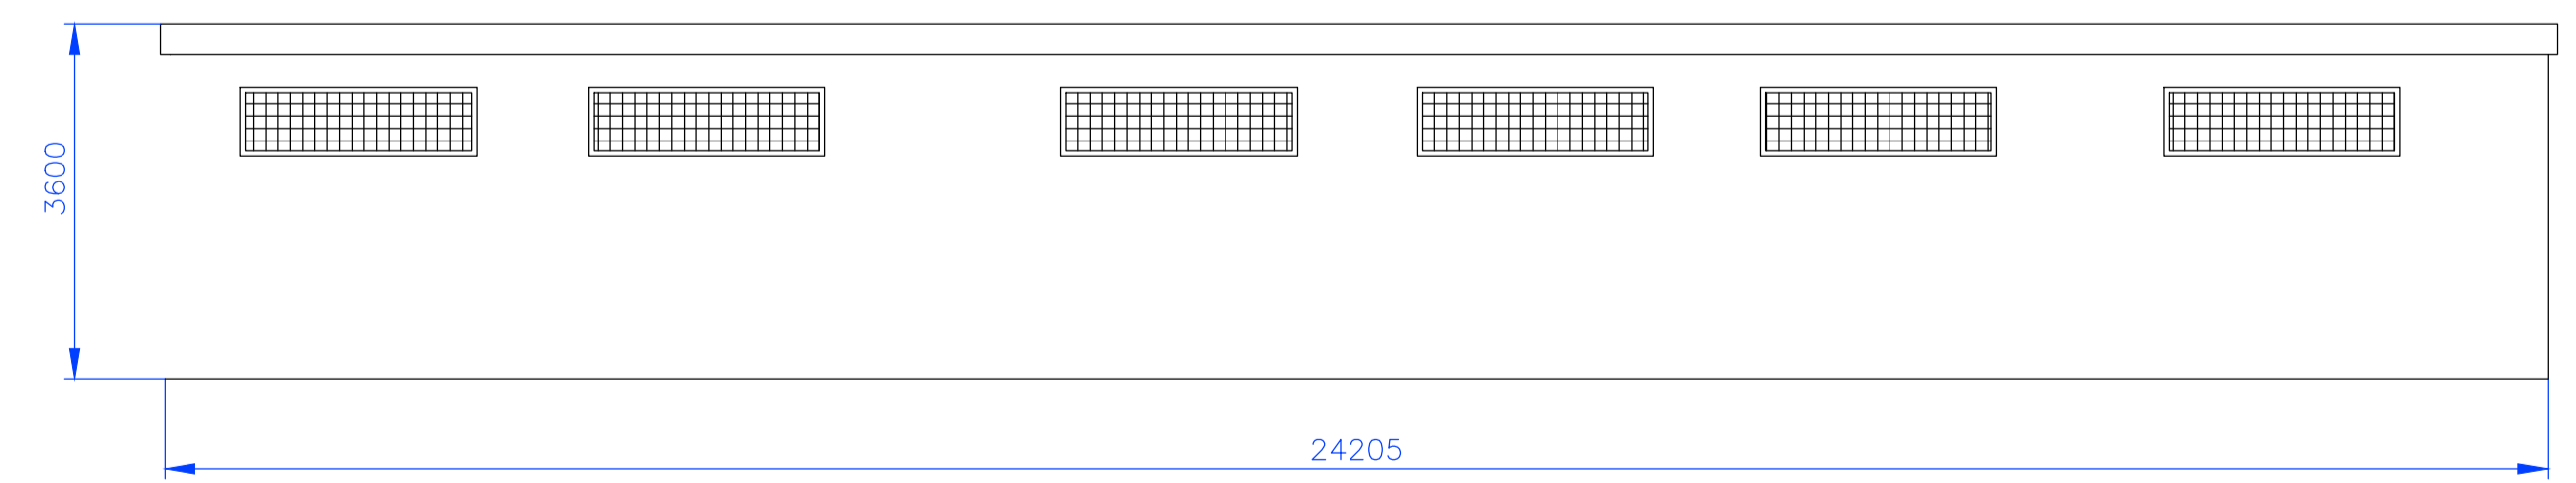



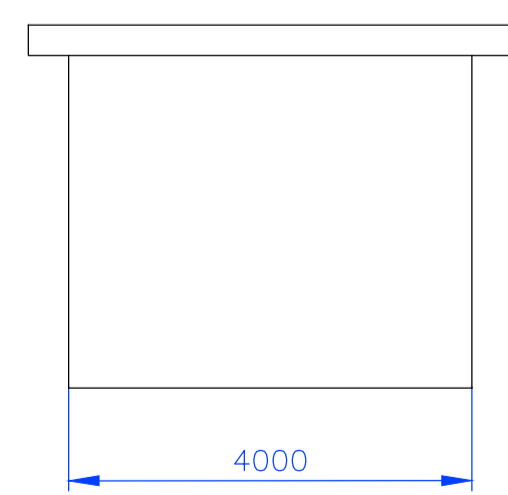

**VISTA "LATO C"**



**VISTA "LATO D"**



 Regione Campania	 Provincia di Avellino	 Comune di Bisaccia	 Comune di Vallata
			
			
<b>Committente:</b>			
		RWE RENEWABLES ITALIA S.R.L. via Andrea Doria, 41/G - 00192 Roma P.IVA/C.F. 06400370968 PEC: rwerenewablesitaliasrl@legalmail.it	
<b>Titolo del Progetto:</b>			
<b>REALIZZAZIONE DI UN IMPIANTO PER LA PRODUZIONE DI ENERGIA ELETTRICA DA FONTE EOLICA NEI COMUNI DI BISACCIA E VALLATA (AV)</b>			
<b>Documento:</b>		<b>N° Documento:</b>	
PROGETTO DEFINITIVO OPERE ELETTRICHE		D_53	
<b>ID PROGETTO:</b>	<b>PEBV</b>	<b>DISCIPLINA:</b>	<b>EL</b>
		<b>TIPOLOGIA:</b>	<b>D</b>
		<b>FORMATO:</b>	<b>A1</b>
<b>Elaborato:</b>			
Stazione elettrica di utenza: Disegni architettonici edificio quadri			
<b>FOGLIO:</b>	<b>1 di 1</b>	<b>SCALA:</b>	<b>1:75</b>
<b>Progettazione:</b>		<b>Progettista:</b>	
ING. RAFFAELE CIOTOLA ORDINE INGEGNERI PROVINCIA ROMA N.16950 VIA URBANA, 82 - 00184 ROMA TEL. 0678344911 E-MAIL: RAFFAELE.CIOTOLA@GMAIL.COM PEC: RAFFAELE.CIOTOLA@ARUBAPEC.IT P.IVA 1091190584		ing. Raffaele Ciotola	
<b>Rev.:</b>	<b>Data Revisione</b>	<b>Descrizione Revisione</b>	<b>Redatto</b>
0	25.09.2022	Prima emissione	
			<b>Controllato</b>
			<b>Approvato</b>