


LEGENDA	
ETICHETTA	DENOMINAZIONE
189L	SEZIONATORE SBARRE TERNA 150 KV
189S	SEZIONATORE STALLO TERNA 150 KV
Q189_TR	SEZIONATORE CONSEGNA PARCO EOLICO 150 KV
89MT	SEZIONATORE SECONDARIO TRAFIO 30 KV
89_1-3	SEZIONATORE LINEA CONNESSIONE AEROGENERATORI 30 KV
89_TSA	SEZIONATORE TRASFORMATORE SERVIZI AUSILIARI
89_M	SEZIONATORE TRASFORMATORE DI MISURA
Q152_S	INTERRUTTORE STALLO TERNA 150 KV
Q152_TR	INTERRUTTORE CONSEGNA PARCO EOLICO 150 KV
52MT	INTERRUTTORE SECONDARIO TRAFIO 30 KV
52_1-3	INTERRUTTORE LINEA CONNESSIONE AEROGENERATORI 30 KV
52_TSA	INTERRUTTORE TRASFORMATORE SERVIZI AUSILIARI
TVC	TRASFORMATORE DI TENSIONE CAPACITIVO
TV	TRASFORMATORE DI TENSIONE
TA	TRASFORMATORE DI CORRENTE
TR	TRASFORMATORE DI POTENZA 150/30 KV
SC	SCARICATORE DI SOVRATENSIONE

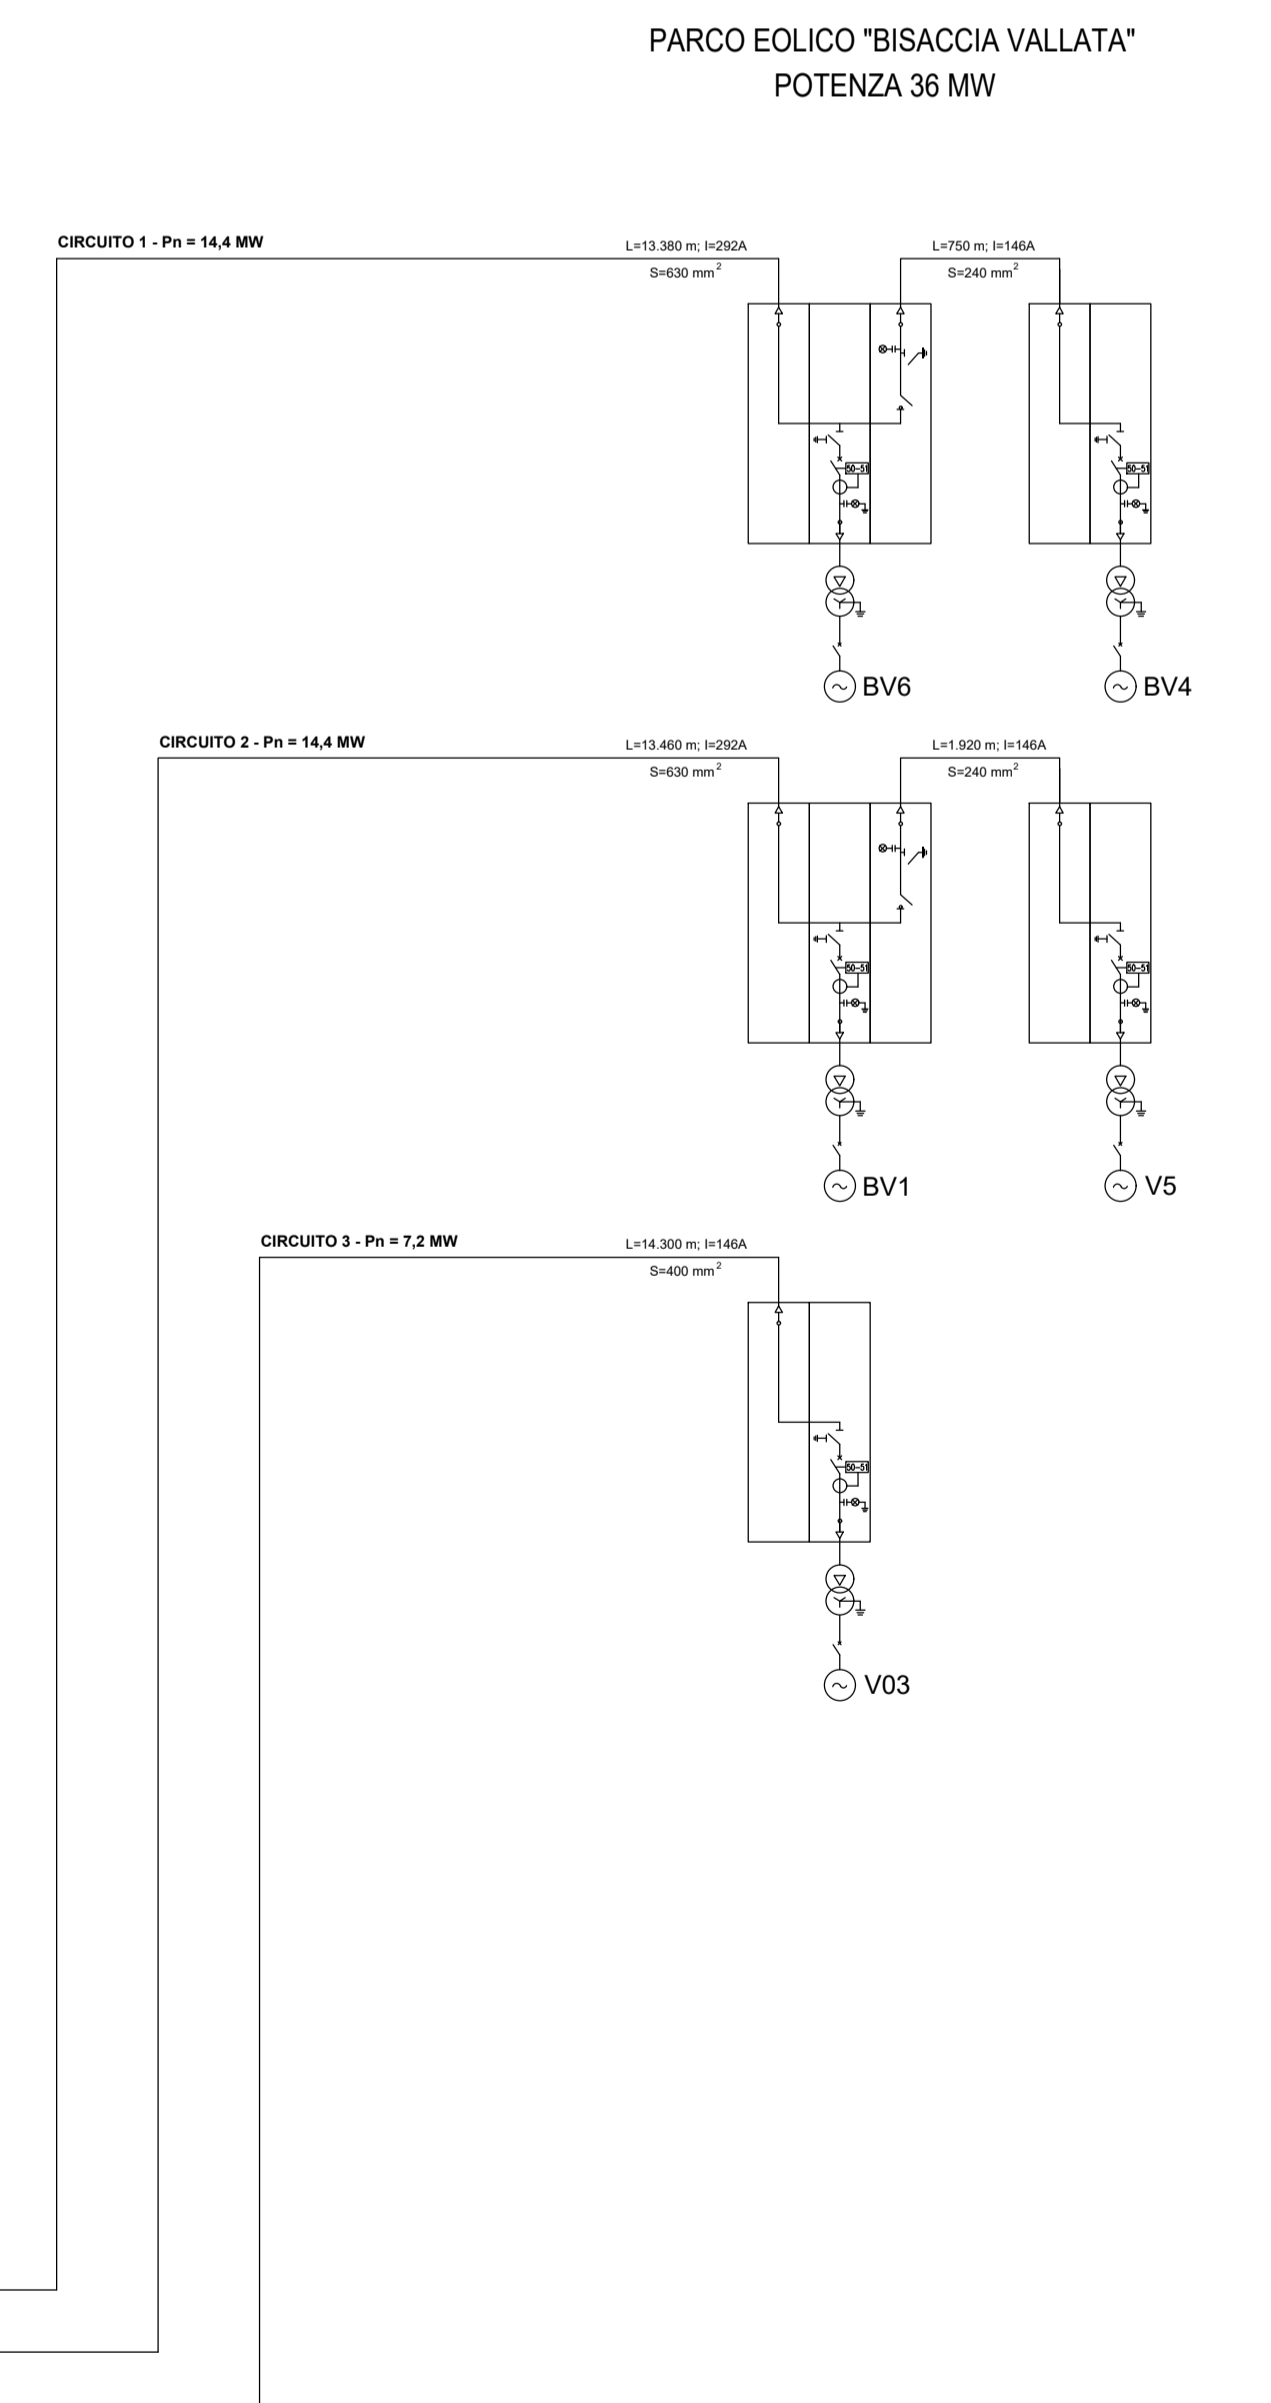


 Regione Campania


 Provincia di Avellino


 Comune di Bisaccia


 Comune di Vallata



Committente: RWE RENEWABLES ITALIA S.R.L.
 via Andrea Doria, 41/G - 00192 Roma
 P.IVA/C.F. 06400370968
 PEC: rwerenewableitaliasrl@legalmail.it

Titolo del Progetto:
REALIZZAZIONE DI UN IMPIANTO PER LA PRODUZIONE DI ENERGIA ELETTRICA DA FONTE EOLICA NEI COMUNI DI BISACCIA E VALLATA (AV)

Documento: PROGETTO DEFINITIVO OPERE ELETTRICHE N° Documento: D_54

ID PROGETTO:	PEBV	DISCIPLINA:	EL	TIPOLOGIA:	D	FORMATO:	A1
--------------	------	-------------	----	------------	---	----------	----

Elaborato: Schema unifilare impianti utente e RTN

FOGLIO:	1 di 1	SCALA:	NA	Nome file:	
---------	--------	--------	----	------------	--

Progettazione:
ING. RAFFAELE CIOTOLA
ORDINE INGEGNERI PROVINCIA ROMA N.16950
 VIA URBANA, 82 - 00184 ROMA
 TEL. 0678344911
 E-MAIL: RAFFAELE.CIOTOLA@GMAIL.COM
 PEC: RAFFAELE.CIOTOLA@ARUBAPEC.IT
 P.IVA 1091190584

Progettista:
 ing. Raffaele Ciotola

Rev:	Data Revisione	Descrizione Revisione	Redatto	Controllato	Approvato
0	25.09.2022	Prima emissione			