


- LEGENDA:**
- AEROGENERATORI DI PROGETTO
 - CAVIDOTTO MT
 - LINEA AT
 - SSE UTENTE ESISTENTE DA REALIZZARE
 - STAZIONE ESISTENTE TERNA 'BISACCIA'
 - AREA CANTIERE
 - AREA STOCCAGGIO MATERIALI
 - CONFINO COMUNALE
 - ABITAZIONI
 - FABBRICATI RURALI
 - RUDERI
 - DEPOSITI
 - STALLE
 - AREA FABBRICATO DEMOLITO
 - IMMOBILI NON CENSITI
 - RECETTORI
 - PUNTI DI MISURA

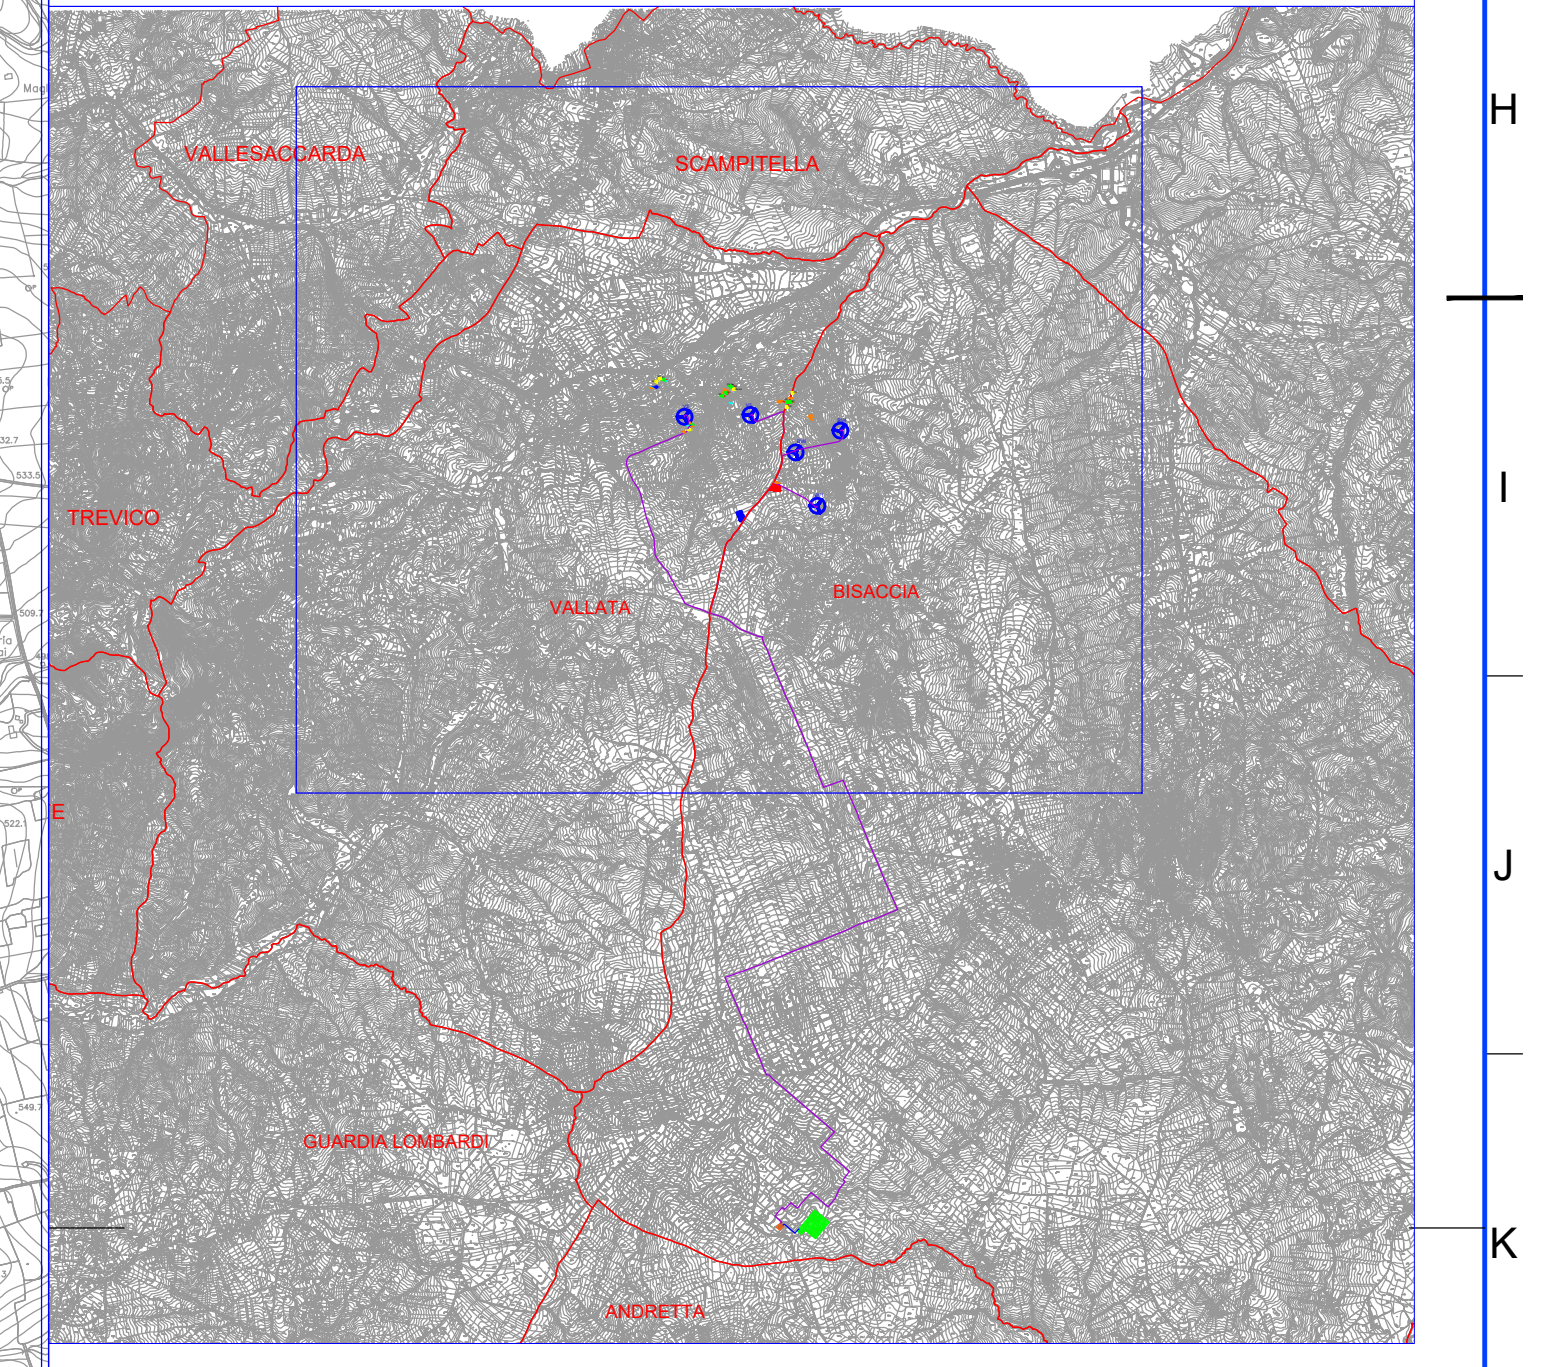

<p>Comitente: RWE</p> <p>RWE RENEWABLES ITALIA S.R.L. Via Andrea Doria, 41/43 - 03012 Roma P.FIAT/C.F. 06400370868 PEC: www.rweitaliasrl@legalmail.it</p>		<p>TITOLO del Progetto: REALIZZAZIONE DI UN IMPIANTO PER LA PRODUZIONE DI ENERGIA ELETTRICA DA FONTE EOLICA NEI COMUNI DI BISACCIA E VALLATA (AV)</p>			
<p>Documento: PROGETTO DEFINITIVO OPERE CIVILI</p>		<p>N° Documento: R 20.1</p>			
ID PROGETTO: PEBV	DISCIPLINA: PD	TIPOLOGIA:	FORMATO:		
Elaborato: Relazione Impatto acustico_Alegato 1					
FOGLIO: 1 di 1		SCALA: 1:10.000	Nome file:		
<p>Progettazione:</p>		<p>Progettista:</p>			
<p>ENERGY & ENGINEERING S.R.L. Via XIII Luglio 130 83044 - Bisaccia (AV) P.IVA 02188880664 Tel. Fax 0823161480 pec: www.energyengineering@legalmail.it</p>		<p>Il tecnico: Dott. Emilio Barisano</p>			
Rev:	Data Revisione	Descrizione Revisione	Redatto	Controllato	Approvato
0	20/09/2022	PRIMA EMISSIONE			