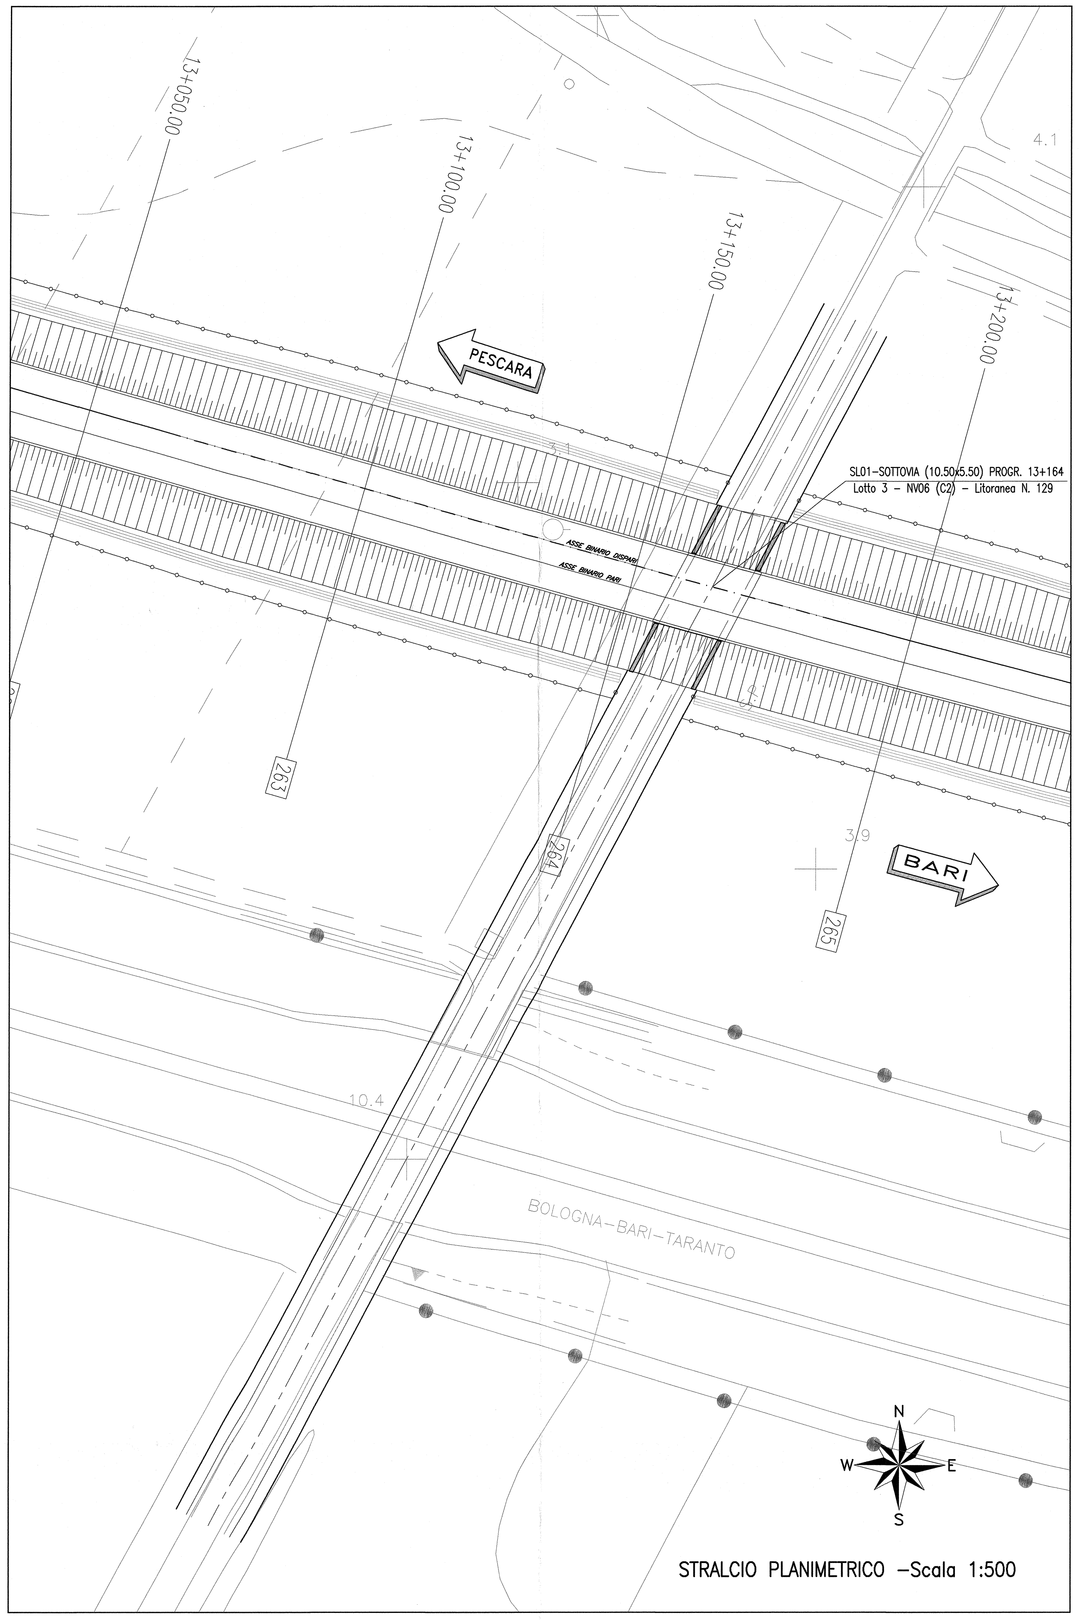

STRALCIO PLANIMETRICO –Scala 1:500

PIANTA scala 1:100

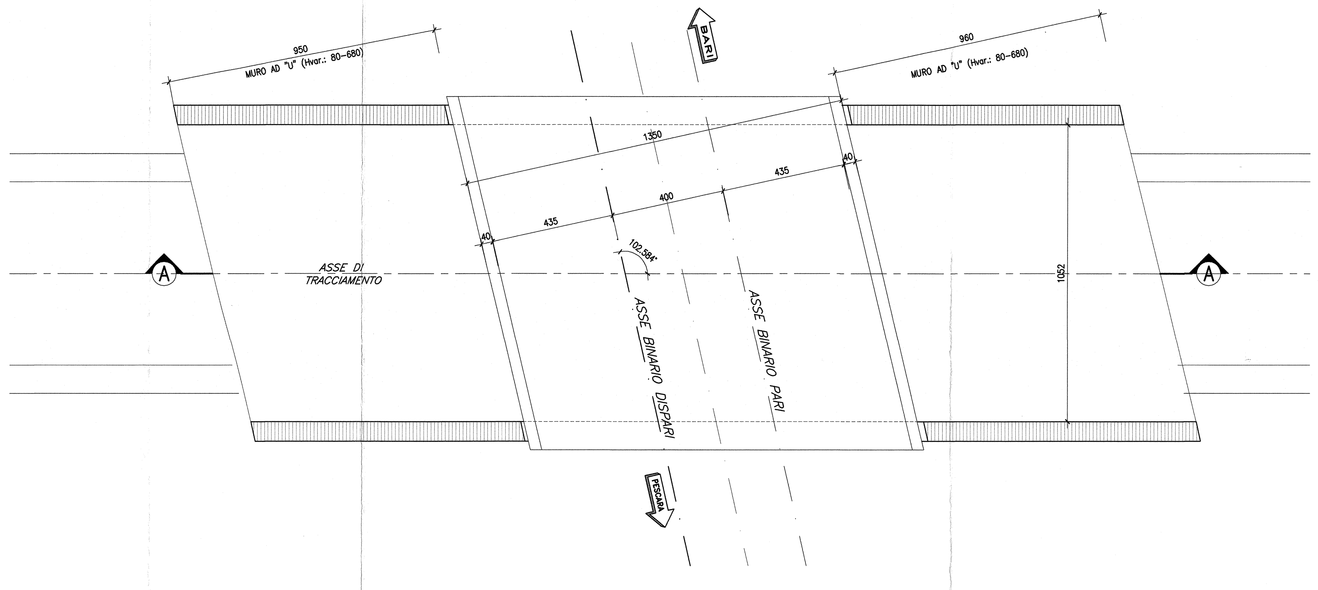

SEZIONE LONG. A–A (ASSE TRACCIAMENTO) scala 1:100

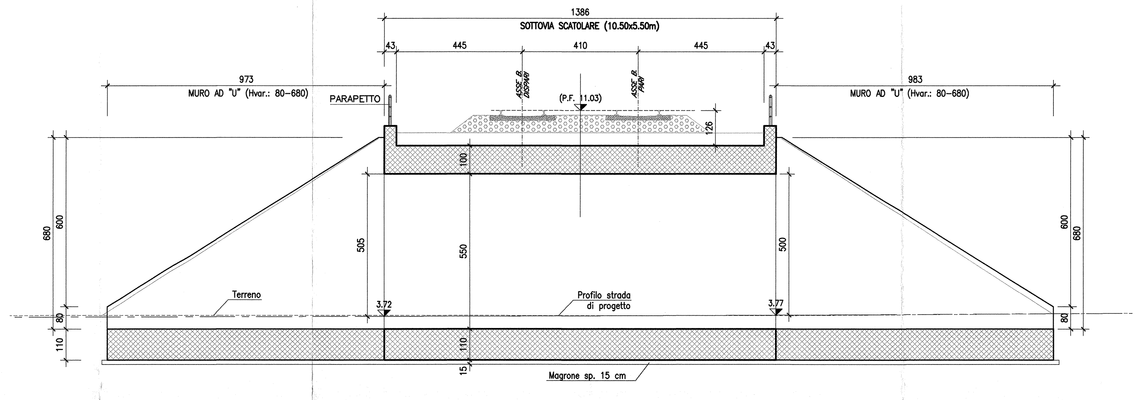

SEZIONE TRASVERSALE –Scala 1:100

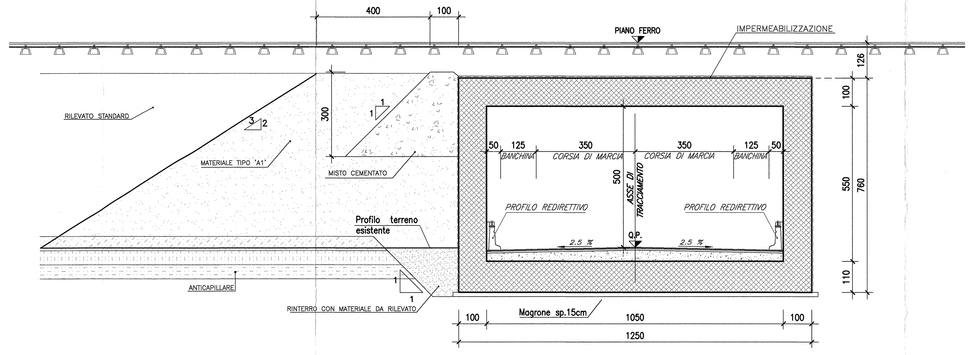

SEZIONE TRASVERSALE –Scala 1:100

COMMITTENTE:

RFI RETE FERROVIARIA ITALIANA
GRUPPO FERROVIE DELLO STATO ITALIANE
DIREZIONE INVESTIMENTI
DIREZIONE PROGRAMMI INVESTIMENTI
DIRETTRICE SUD - PROGETTO ADRIATICA

PROGETTAZIONE:

ITALFERR
GRUPPO FERROVIE DELLO STATO ITALIANE

U.O. PRODUZIONE SUD E ISOLE

PROGETTO PRELIMINARE

LINEA PESCARA - BARI
RADDOPPIO TERMOLI (e) - LESINA (e)
LOTTO 03 CAMPOMARINO - RIPALTA
SL - SOTTOVIA

SL01 - Sottovia km 13+164 (10.50x5.50)

Planimetria, pianta e sezioni

SCALA: Varie

COMMESSA	LOTTO	FASE	ENTE	TIPO DOC.	OPERA/DISCIPLINA	PROGR.	REV.
L032	03	R	78	PZ	SL0100	001	A

Rev.	Descrizione	Redatto	Data	Verificato	Data	Approvato	Data	Autorizzato Data
A	EMISSIONE ESECUTIVA	A. Cazzolino	Gen. 2013	F. Gentile	Gen. 2013	F. Gentile	Gen. 2013	Gennaio 2013

File: L032037PSRSL0100001A.dwg

n. Elab.: