


PPTR  
COMPONENTI IDROGEOLOGICI

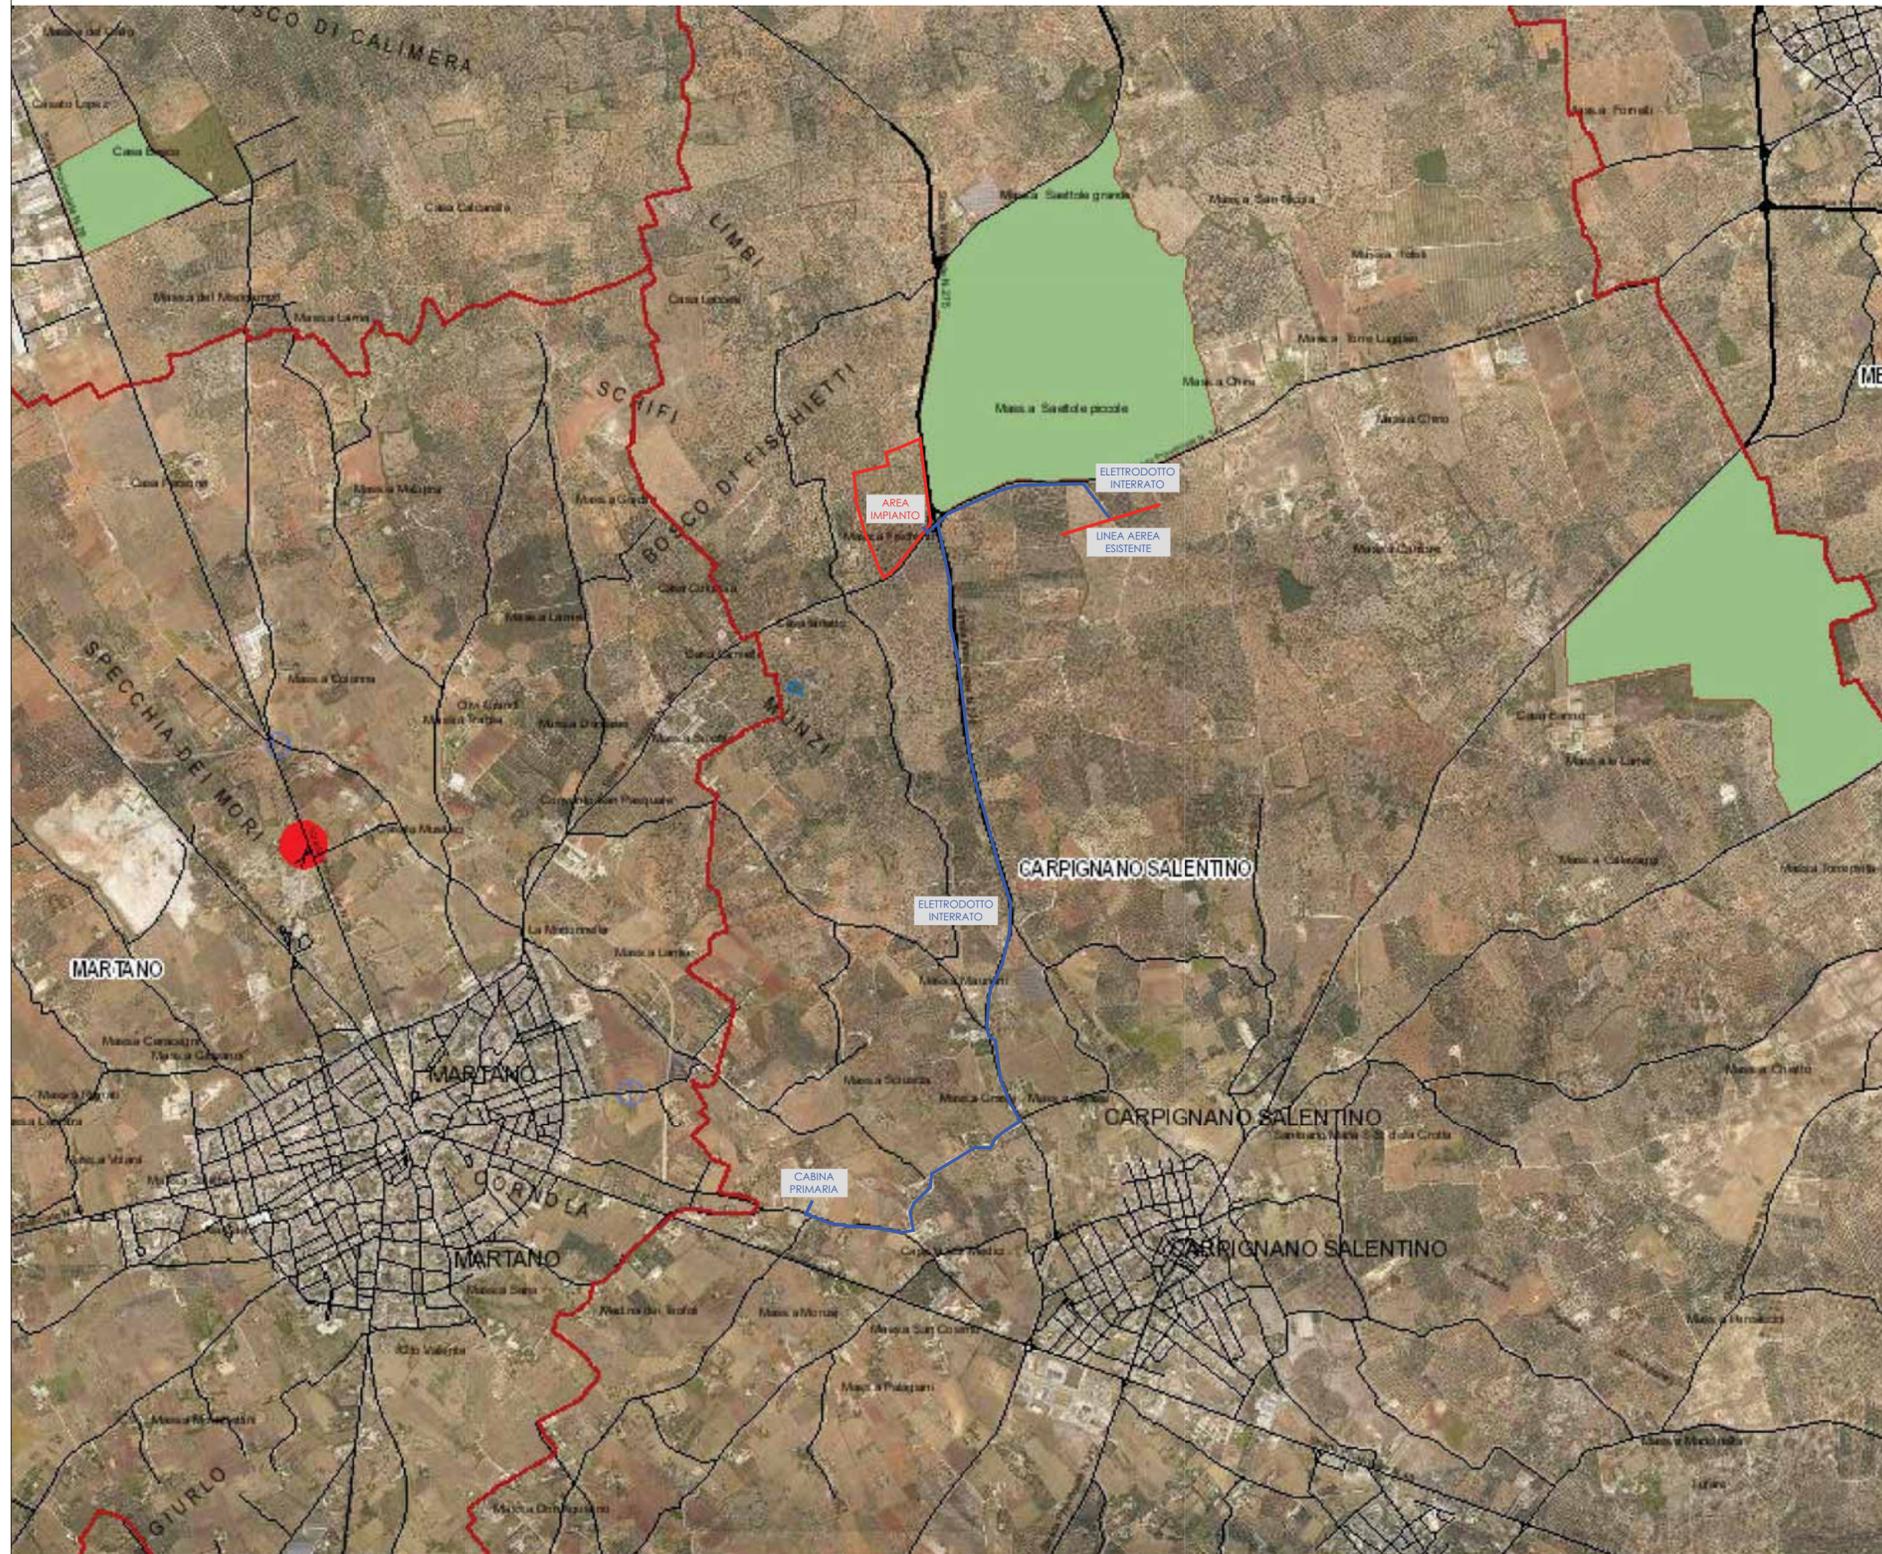

**LEGENDA**  
 Vincolo idrogeologico  
**ESITO SOVRAPPOSIZIONE**  
 Presenza di sovrapposizione  
 Assenza di sovrapposizione

**IMPIANTO DI RETE PER LA CONNESSIONE 20 KV**  
 Progetto per la realizzazione di un impianto agro-voltaico per la produzione di energia elettrica con potenza in immissione di 9.900 kW, ubicato in loc. SP147 incrocio SP276, snc, nel Comune di Carpignano S. (LE)  
 COMUNE DI CARPIGNANO SALENTINO (LE)  
 Codice di rintracciabilità: 295403830 (T0738605)

**PROGETTO DEFINITIVO**  
**PERCORSO CAVIDOTTO**  
 Sovrapposizione dell'intervento con tavole PPTR

IDENTIFICAZIONE ELABORATO									
Livello prog.	Codice Rintracciabilità	Tipo docum.	N° elaborato	N° foglio	Tot. fogli	NOME FILE	DATA	SCALA	
PD	295403830		C.04.1	1	3		MAGGIO 2022	1:20.000	
REVISIONI									
REV.	DATA	DESCRIZIONE					ESEGUITO	VERIFICATO	APPROVATO
00	23/05/2022	ELABORATI BENESTARE E-DISTRIBUZIONE					AD	EC	GP

PROGETTAZIONE:  
**NUOVA TUTELA srl**  
 Via Ernesto Simini, 36 - 73100 - Lecce (LE)  
 Mail: amministrazione.nuovautela@gmail.com


IL PROGETTISTA:  
**ing. Eugenio CASCELLI**  
 Ord. Ing. Prov. Bari n. 6710  
 Via Aristosseno, 21 - 70126 - Bari  
 Tel/Fax: 080 3213640 - Cell.: 338 2661982  
 e.cascelli@energycube.info



GESTORE RETE ELETTRICA  
**E-DISTRIBUZIONE S.p.a**  
 INFRASTRUTTURE E RETI ITALIA  
 AREA ADRIATICA

RICHIEDENTE  
**URBA - I 130115 srl**  
 Via G. Giulini, 2 - 20123 Milano (MI)  
 PEC: urba130115@legalmail.it



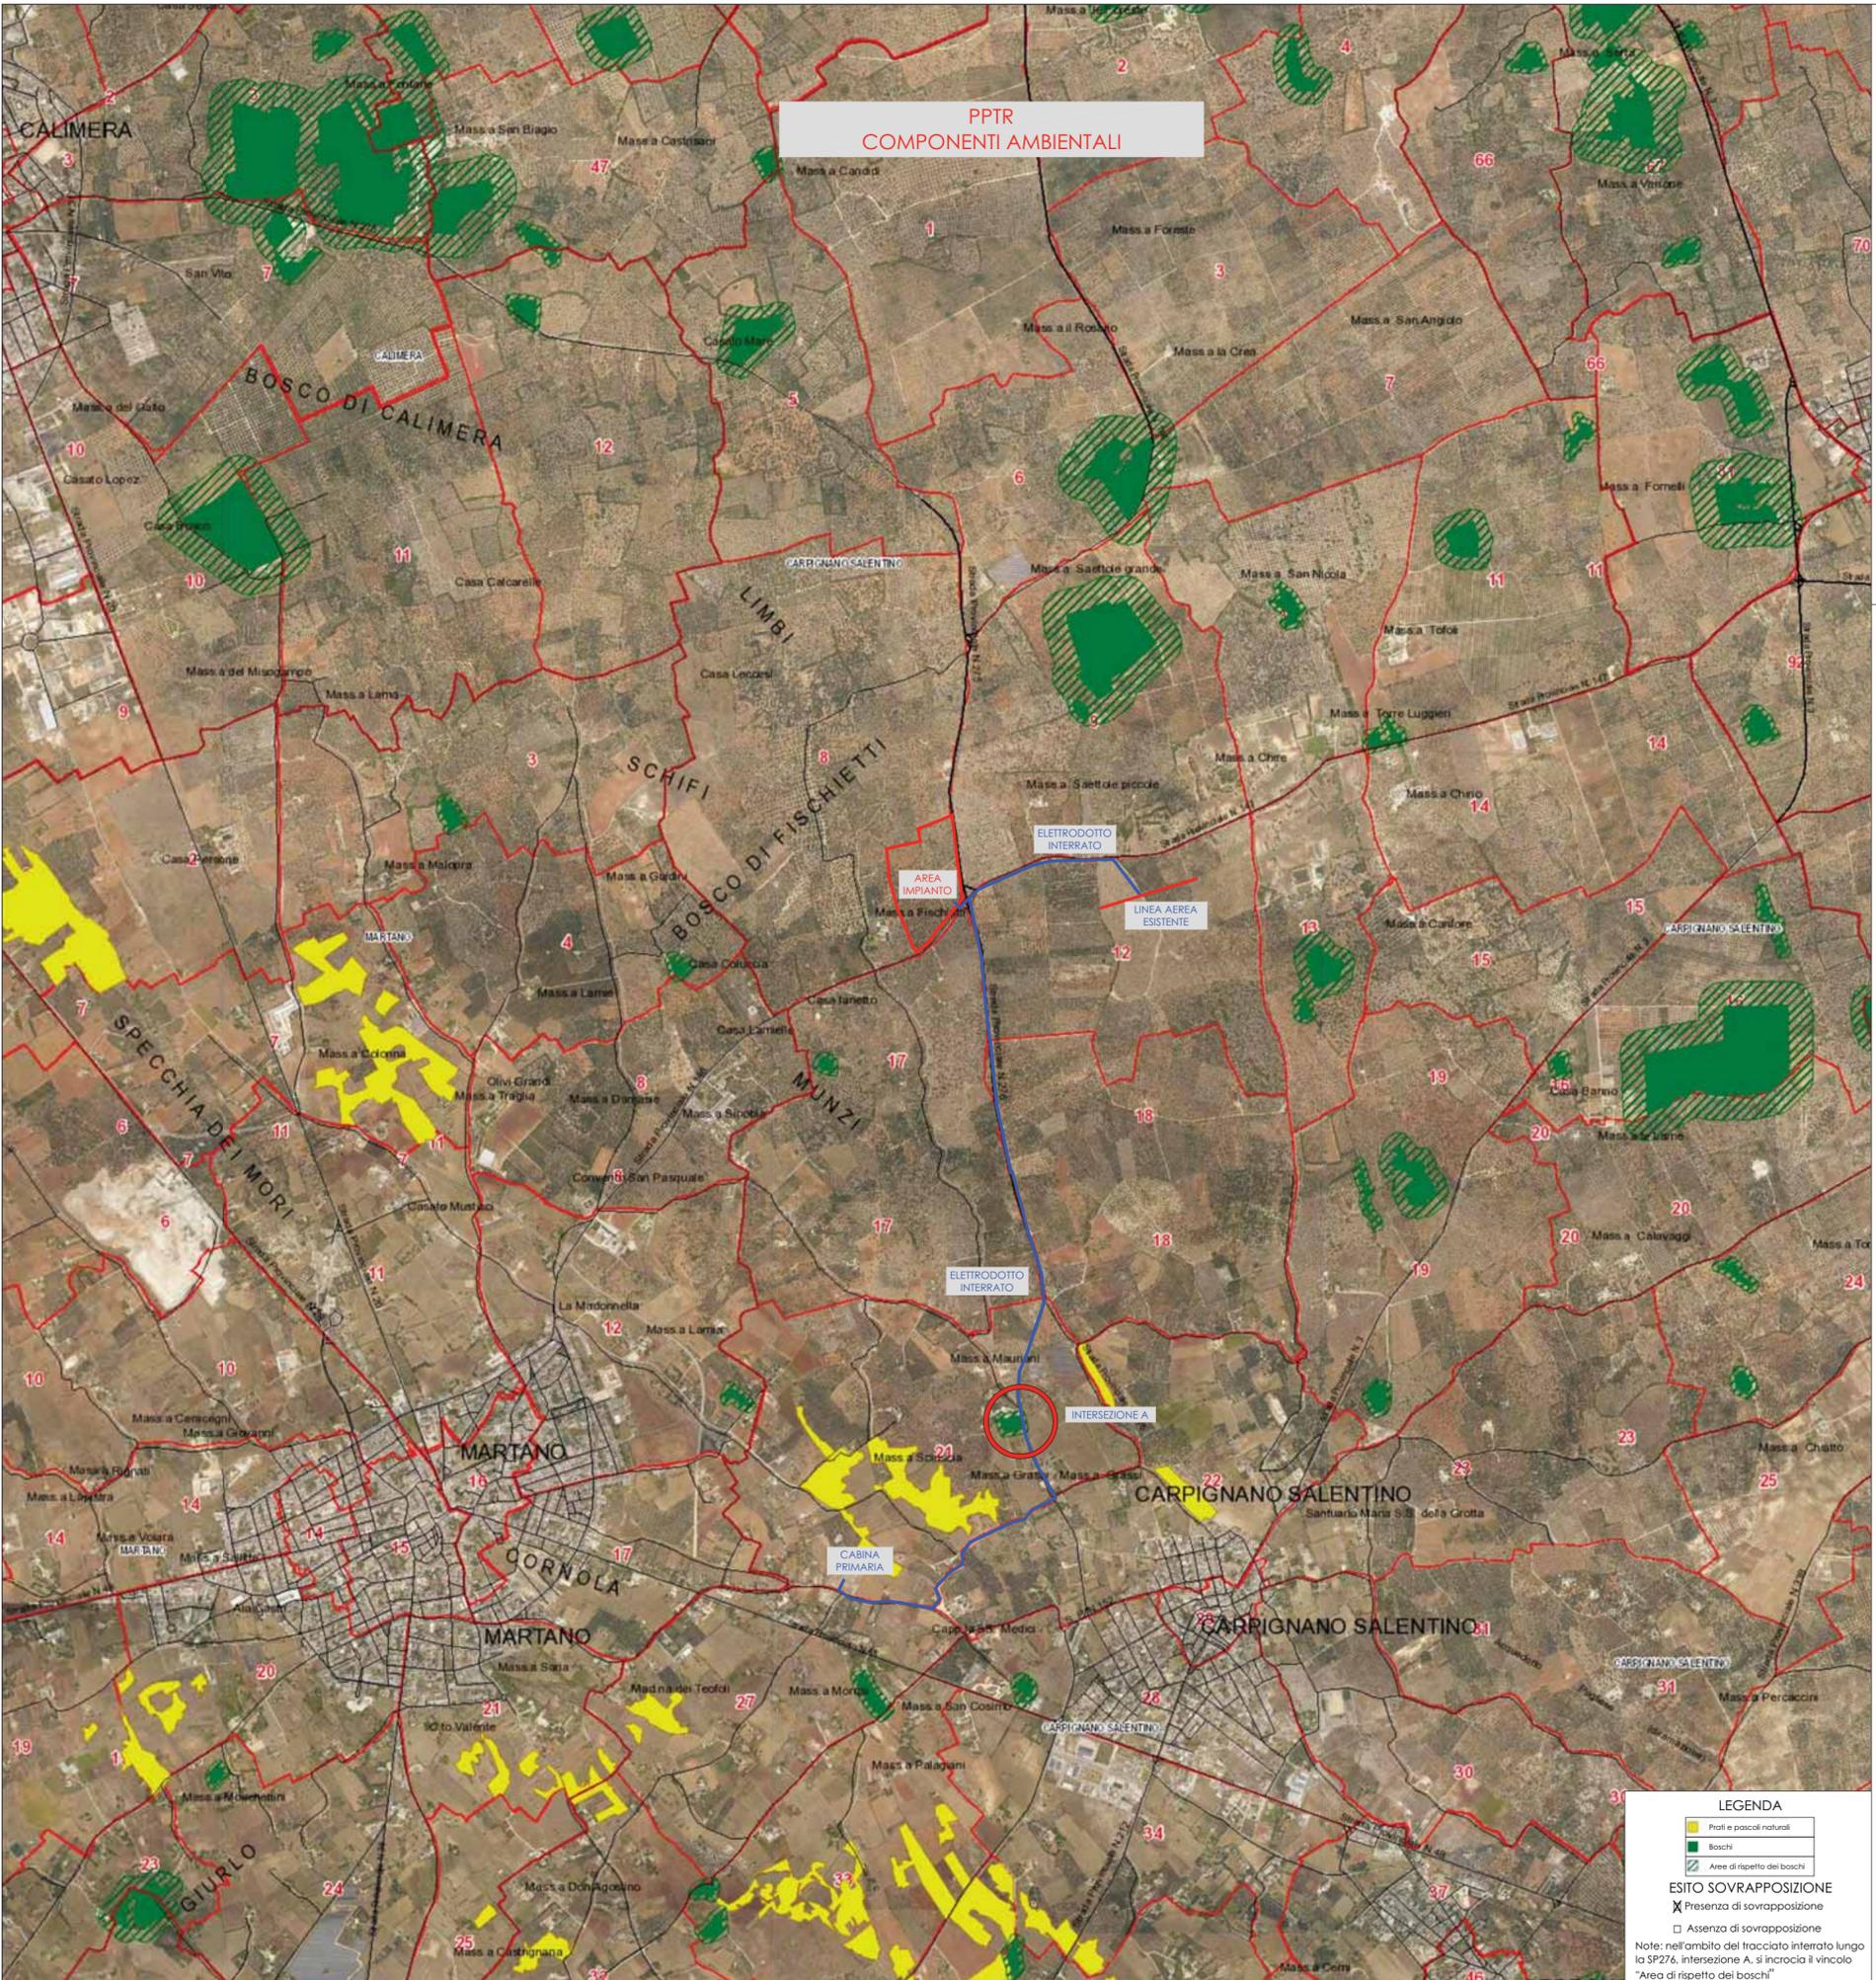

PPTR  
COMPONENTI AMBIENTALI

**IMPIANTO DI RETE PER LA CONNESSIONE 20 KV**  
 Progetto per la realizzazione di un impianto agro-voltaico per la produzione di energia elettrica con potenza in immissione di 9.900 kW, ubicato in loc. SP147 incrocio SP276, snc, nel Comune di Carpignano S. (LE)

COMUNE DI CARPIGNANO SALENTINO (LE)  
 Codice di rintracciabilità: 295403830 (T0738605)

PROGETTO DEFINITIVO

**PERCORSO CAVIDOTTO**  
 Sovrapposizione dell'intervento con tavole PPTR

IDENTIFICAZIONE ELABORATO								
Livello prog.	Codice Rintracciabilità	Tipo docum.	N° elaborato	N° foglio	Tot. fogli	NOME FILE	DATA	SCALA
PD	295403830		C.04.1	2	3		MAGGIO 2022	1:20.000

REVISIONI					
REV.	DATA	DESCRIZIONE	ESEGUITO	VERIFICATO	APPROVATO
00	23/05/2022	ELABORATI BENESTARE E-DISTRIBUZIONE	AD	EC	GP

PROGETTAZIONE:  
**NUOVA TUTELA srl**  
 Via Ernesto Simini, 36 - 73100 - Lecce (LE)  
 Mail: amministrazione.nuovaututela@gmail.com



IL PROGETTISTA:  
**ing. Eugenio CASCELLI**  
 Ord. Ing. Prov. Bari n. 6710  
 Via Aristosseno, 21 - 70126 - Bari  
 Tel/Fax: 080 3213649 - Cell.: 339 2661982  
 e.cascelli@energycube.info

GESTORE RETE ELETTRICA  
**E-DISTRIBUZIONE S.p.a**  
 INFRASTRUTTURE E RETI ITALIA  
 AREA ADRIATICA

RICHIEDENTE  
**URBA - I 130115 srl**  
 Via G. Giulini, 2 - 20123 Milano (MI)  
 PEC: urba130115@legalmail.it



**LEGENDA**

- Prati e pascoli naturali
- Boschi
- Aree di rispetto dei boschi

**ESITO SOVRAPPOSIZIONE**

- Presenza di sovrapposizione
- Assenza di sovrapposizione

Note: nell'ambito del tracciato interrato lungo la SP276, intersezione A, si incrocia il vincolo "Area di rispetto dei boschi"



PPTR  
COMPONENTI CULTURALI

**IMPIANTO DI RETE PER LA CONNESSIONE 20 KV**  
 Progetto per la realizzazione di un impianto agro-voltaico  
 per la produzione di energia elettrica con potenza in immissione di 9.900 kW,  
 ubicato in loc. SP147 incrocio SP276, snc, nel Comune di Carpignano S. (LE)

COMUNE DI CARPIGNANO SALENTINO (LE)  
 Codice di rintracciabilità: 295403830 (T0738605)

PROGETTO DEFINITIVO

**PERCORSO CAVIDOTTO**  
 Sovrapposizione dell'intervento con tavole PPTR

IDENTIFICAZIONE ELABORATO								
Livello prog.	Codice Rintracciabilità	Tipo docum.	N° elaborato	N° foglio	Tot. fogli	NOME FILE	DATA	SCALA
PD	295403830		C.04.1	3	3		MAGGIO 2022	1:20.000

REVISIONI					
REV.	DATA	DESCRIZIONE	ESEGUITO	VERIFICATO	APPROVATO
00	23/05/2022	ELABORATI BENESTARE E-DISTRIBUZIONE	AD	EC	GP

PROGETTAZIONE:  
**NUOVA TUTELA srl**  
 Via Ernesto Simini, 36 - 73100 - Lecce (LE)  
 Mail: [amministrazione.nuovaututela@gmail.com](mailto:amministrazione.nuovaututela@gmail.com)

IL PROGETTISTA:  
**ing. Eugenio CASCELLI**  
 Ord. Ing. Prov. Bari n. 6710  
 Via Aristosseno, 21 - 70126 - Bari  
 Tel/Fax: 080 3213649 - Cell.: 398 2661982  
 e.cascelli@energycube.info

GESTORE RETE ELETTRICA  
**E-DISTRIBUZIONE S.p.a**  
 INFRASTRUTTURE E RETI ITALIA  
 AREA ADRIATICA

RICHIEDENTE  
**URBA - I 130115 srl**  
 Via G. Giulini, 2 - 20123 Milano (MI)  
 PEC: [urba130115@legalmail.it](mailto:urba130115@legalmail.it)