

Dati amministrativi

- Città**
- > 150'000
 - 75'000 - 150'000
 - 50'000 - 75'000
 - 25'000 - 50'000
 - 10'000 - 25'000
- Comuni**
-
- Ferrovie**
-
- Strade**
-

PAI

- Peric. Geomorf.**
- media e moderata (PG1)
 - elevata (PG2)
 - elevata (PG3)
- Peric. Idraulica**
- bassa (BP)
 - media (MP)
 - alta (AP)

Rischio

- R1
- R2
- R3
- R4

Piano di Gestione Rischio Alluvioni (PGRA)

- Quadro Unione Pericolosità
- Quadro Unione Rischio

Cartografia di base

IMPIANTO DI RETE PER LA CONNESSIONE 20 kV
 Progetto per la realizzazione di un impianto agro-voltaico per la produzione di energia elettrica con potenza in immissione di 9.900 kW, ubicato in loc. SP147 incrocio SP276, snc, nel Comune di Carpignano S. (LE)

COMUNE DI CARPIGNANO SALENTINO (LE)
 Codice di rintracciabilità: 295403830 (T0738605)

PROGETTO DEFINITIVO

Cartografia aree a vincolo ADB

IDENTIFICAZIONE ELABORATO

Livello prog.	Codice Rintracciabilità	Tipo docum.	N° elaborato	N° foglio	Tot. fogli	NOME FILE	DATA	SCALA
PD	295403830		C.04.2	1	2		LUGLIO 2022	1:25.000

REVISIONI

REV.	DATA	DESCRIZIONE	ESEGUITO	VERIFICATO	APPROVATO
00	22/07/2022	ELABORATI BENESTARE E-DISTRIBUZIONE	AD	EC	GP

PROGETTAZIONE:

NUOVA TUTELA srl
 Via Ernesto Simini, 36 - 73100 - Lecce (LE)
 Mail: amministrazione.nuovaturtela@gmail.com

IL PROGETTISTA:

ing. Eugenio CASCELLI
 Ord. Ing. Prov Bari n. 6710
 Via Aristosseno, 21 - 70126 - Bari
 Tel/Fax: 080 3213649 - Cell: 338 2661982
 e.cascelli@energycube.info



GESTORE RETE ELETTRICA
E-DISTRIBUZIONE S.p.a
 INFRASTRUTTURE E RETI ITALIA
 AREA ADRIATICA


RICHIEDENTE
URBA - I 130115 srl
 Via G. Giulini, 2 - 20123 Milano (MI)
 PEC: urba130115@legalmail.it



ESITO SOVRAPPOSIZIONE
 Presenza di sovrapposizione
 Assenza di sovrapposizione



idrogeomorfologica

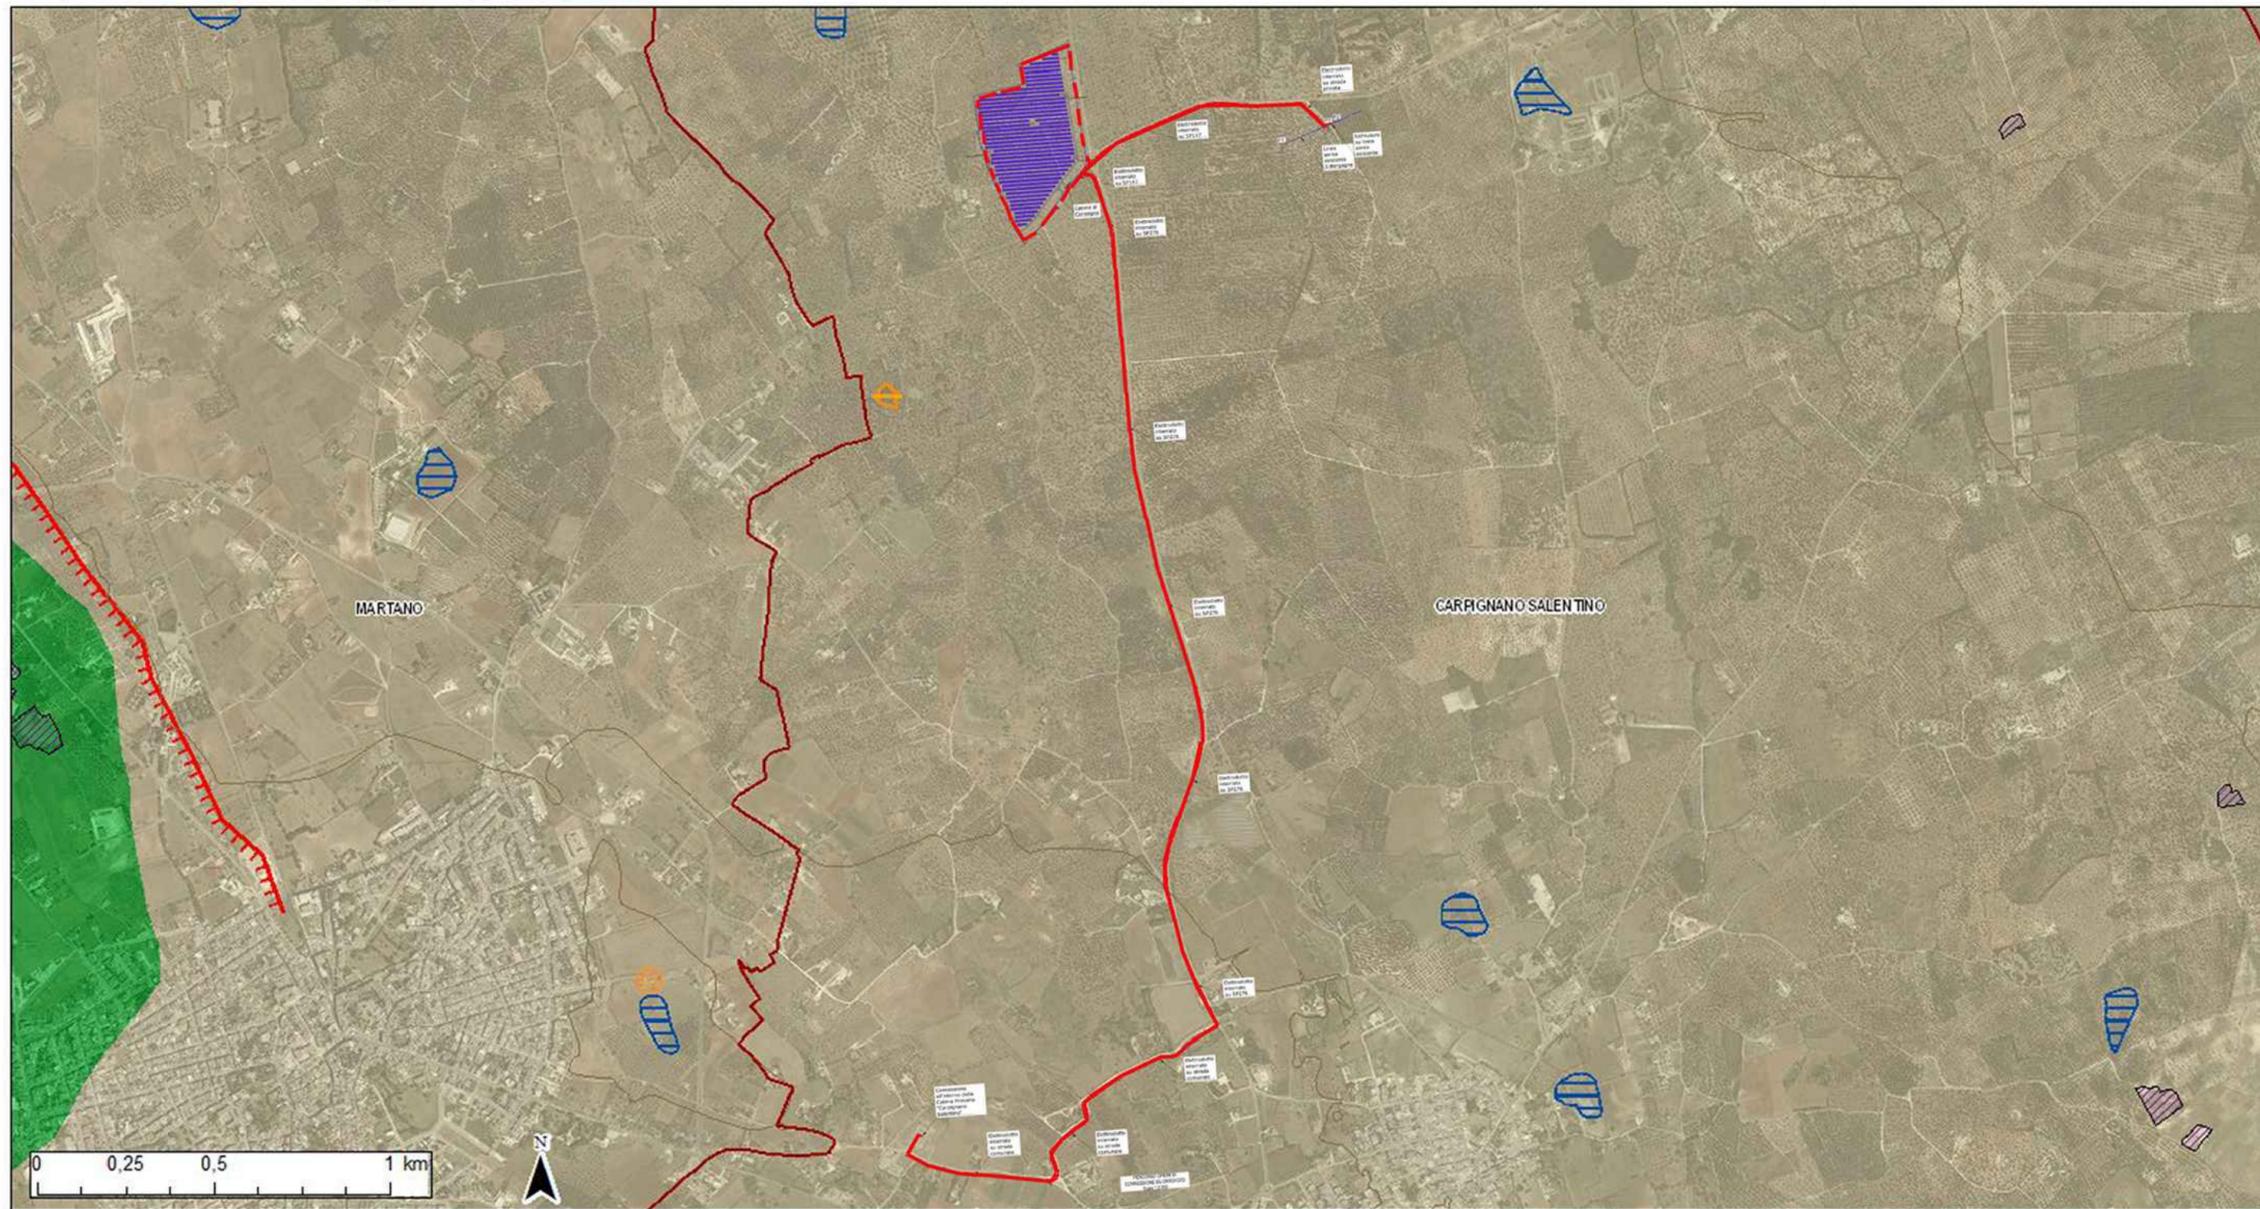

- | | | | | |
|--|---|--|--|---|
| <ul style="list-style-type: none"> □ Confini Comunali — Isobata con equidistanza 5 m — Isobata con equidistanza 25 m ● Geosito ● Ingresso di grotta naturale ● Voragine, inghiottitoio o pozzo di crollo — Orlo di depressione carsica a morfologia complessa — Dolina | <ul style="list-style-type: none"> □ Dolina — Costa rocciosa — Costa rocciosa con spiaggia ciottolosa al piede — Costa rocciosa con spiaggia sabbiosa al piede — Falesia — Falesia con spiaggia ciottolosa al piede — Falesia con spiaggia sabbiosa al piede — Rias | <ul style="list-style-type: none"> — Spiaggia sabbiosa — Spiaggia ciottolosa — Spiaggia sabbiosa-ciottolosa — Opera di difesa costiera — Cordone Dunare — Faraglione — 0 - 100 m. s.l.m. — 100 - 300 m. s.l.m. | <ul style="list-style-type: none"> — 300 - 700 m. s.l.m. — 700 - 1200 m. s.l.m. — Punto sommitale — <all other values> — 100 — 1000 — 1100 — 200 | <ul style="list-style-type: none"> — Strati poco inclinati (10°-45°) — Strati molto inclinati (45°- 80°) — Strati subverticali (>80°) — Strati rovesciati — Strati contorti — Asse di anticlinale certo — Asse di anticlinale presunto — Asse di sinclinale certo — Asse di sinclinale presunto |
|--|---|--|--|---|

Ortofoto: riprese AGEA 2019

ESITO SOVRAPPONIZIONE
 Presenza di sovrapposizione
 Assenza di sovrapposizione

IMPIANTO DI RETE PER LA CONNESSIONE 20 kV

Progetto per la realizzazione di un impianto agro-voltaico per la produzione di energia elettrica con potenza in immissione di 9.900 kW, ubicato in loc. SP147 incrocio SP276, snc, nel Comune di Carpignano S. (LE)

COMUNE DI CARPIGNANO SALENTINO (LE)

Codice di rintracciabilità: 295403830 (T0738605)

PROGETTO DEFINITIVO

Cartografia aree a vincolo ADB

IDENTIFICAZIONE ELABORATO

Livello prog.	Codice Rintracciabilità	Tipo docum.	N° elaborato	N° foglio	Tot. fogli	NOME FILE	DATA	SCALA
PD	295403830		C.04.2	2	2		LUGLIO 2022	1:25.000

REVISIONI

REV.	DATA	DESCRIZIONE	ESEGUITO	VERIFICATO	APPROVATO
00	22/07/2022	ELABORATI BENESTARE E-DISTRIBUZIONE	AD	EC	GP

PROGETTAZIONE:

NUOVA TUTELA srl

Via Ernesto Simini, 36 - 73100 - Lecce (LE)

Mail: amministrazione.nuovotutela@gmail.com

IL PROGETTISTA:

ing. Eugenio CASCELLI

Ord. Ing. Prov Bari n. 6710
 Via Aristosseno, 21 - 70126 - Bari
 Tel/Fax: 080 3213649 - Cell: 338 2661982
 e.cascelli@energycube.info



GESTORE RETE ELETTRICA
E-DISTRIBUZIONE S.p.a
 INFRASTRUTTURE E RETI ITALIA
 AREA ADRIATICA

RICHIEDENTE
URBA - I 130115 srl
 Via G. Giulini, 2 - 20123 Milano (MI)
 PEC: urba130115@legalmail.it

