


IMPIANTO DI RETE PER LA CONNESSIONE 20 kV
 Progetto per la realizzazione di un impianto agro-voltaico
 per la produzione di energia elettrica con potenza in immissione di 9.900 kW,
 ubicato in loc. SP147 incrocio SP276, snc, nel Comune di Carpignano S. (LE)

COMUNE DI CARPIGNANO SALENTINO (LE)
 Codice di rintracciabilità: 295403830 (T0738605)

PROGETTO DEFINITIVO

PROFILO PLANO ALTIMETRICO

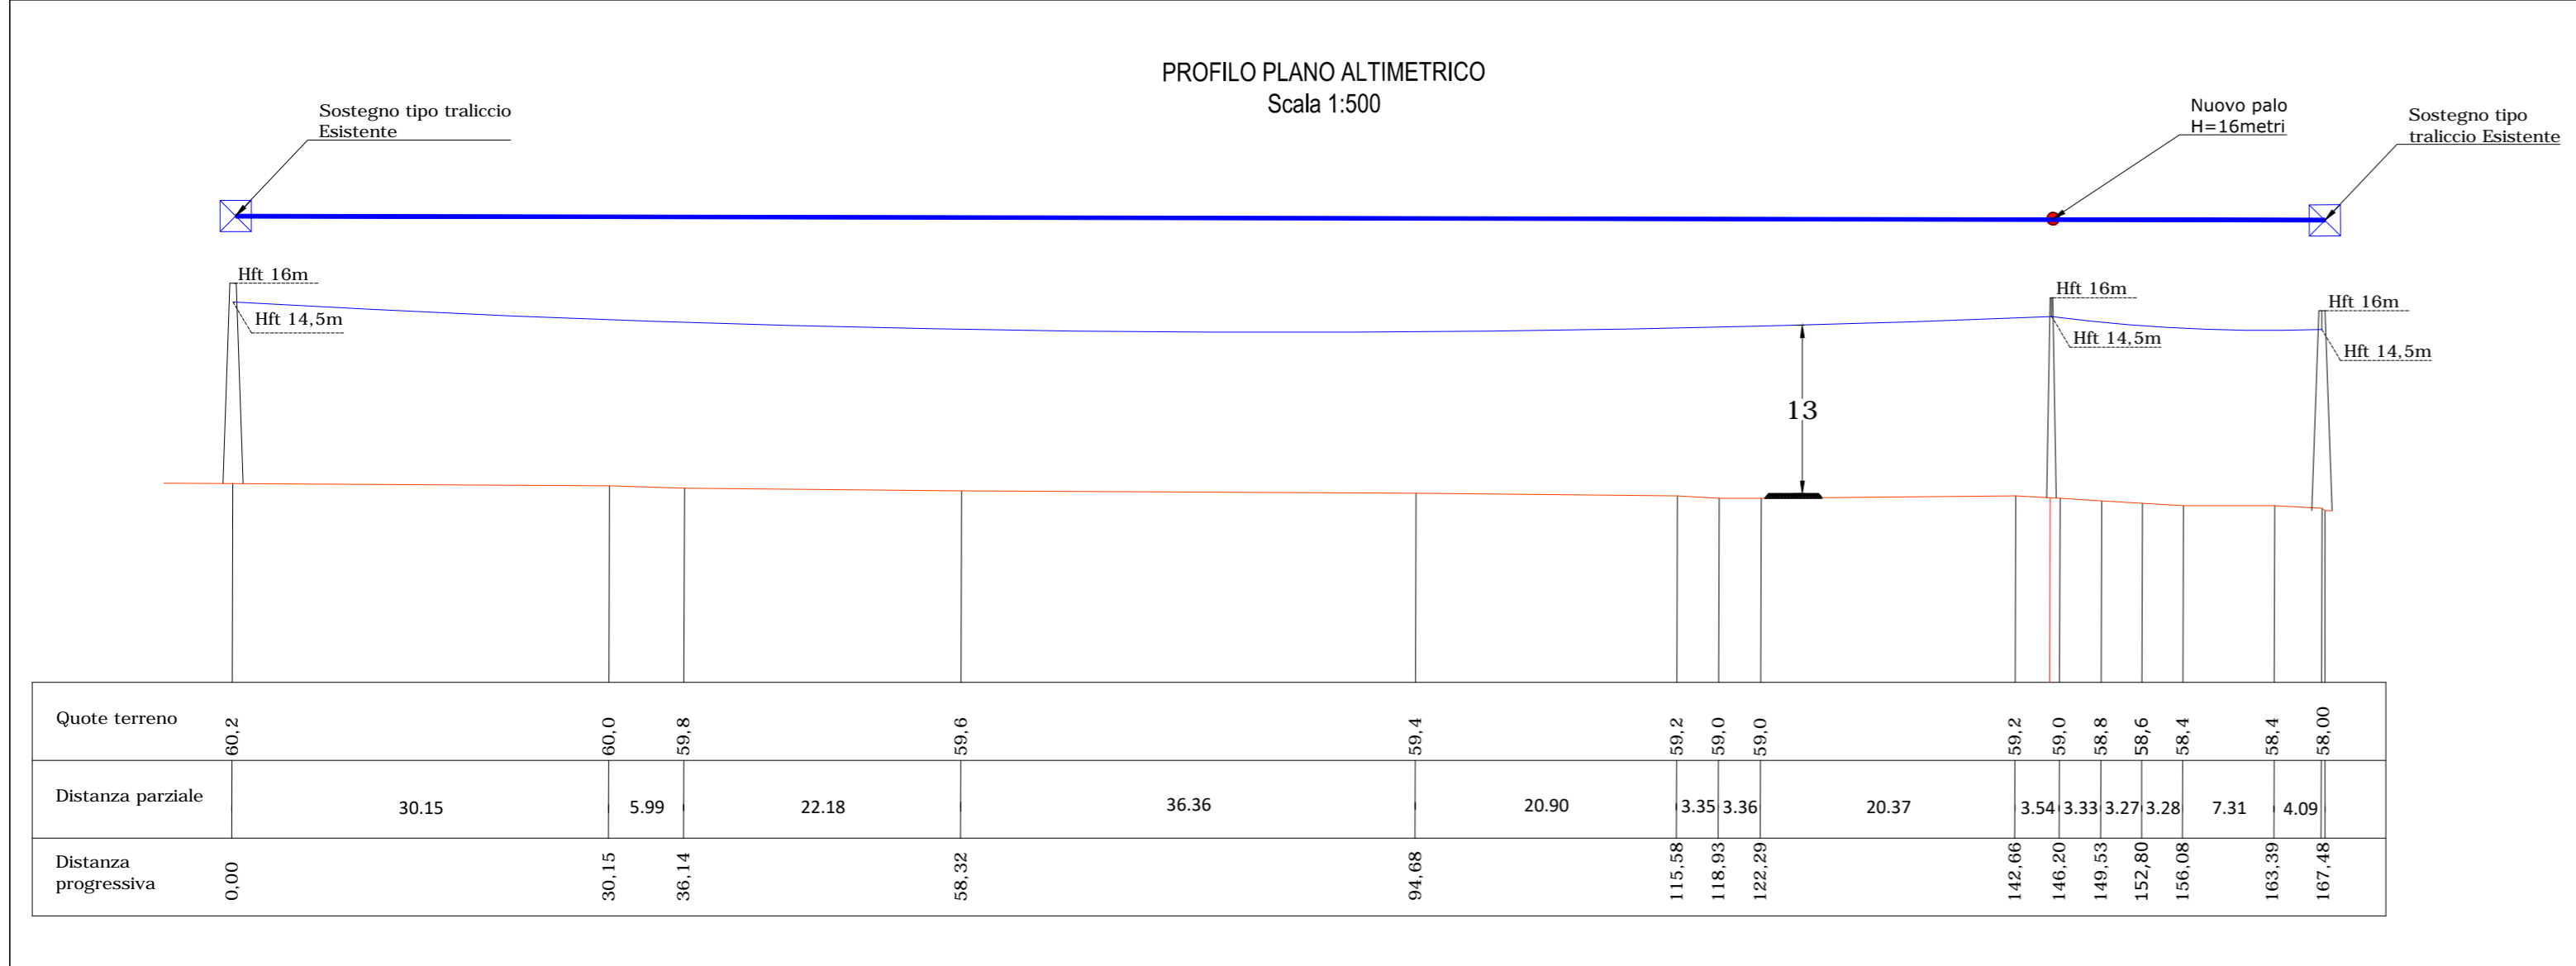

IDENTIFICAZIONE ELABORATO									
Livello prog.	Codice Rintracciabilità	Tipo docum.	N° elaborato	N° foglio	Tot. fogli	NOME FILE	DATA	SCALA	
PD	295403830		C.17	1	1		Luglio 2022	1:500	

REVISIONI					
REV.	DATA	DESCRIZIONE	ESEGUITO	VERIFICATO	APPROVATO
00	20/07/2022	ELABORATI BENESTARE E-DISTRIBUZIONE	EC	EC	GP

PROGETTAZIONE:
NUOVA TUTELA srl
 Via Ernesto Simini, 36 - 73100 - Lecce (LE)
 Mail: amministrazione.nuovaturata@gmail.com

IL PROGETTISTA:
 ing. Eugenio CASCELLI
 Ord. Ing. Prov Bari n. 6710
 Via Aristosseno, 21 - 70126 - Bari
 Tel/Fax: 080 3213549 - Cell: 338 2661982
 e.cascelli@energycube.info

GESTORE RETE ELETTRICA
E-DISTRIBUZIONE S.p.a
 INFRASTRUTTURE E RETI ITALIA
 AREA ADRIATICA

RICHIEDENTE
URBA - I 130115 srl
 Via G. Giulini, 2 - 20123 Milano (MI)
 PEC: urba130115@legalmail.it