





VISTA CABINA LATO SUD - DA STRADA PROVINCIALE

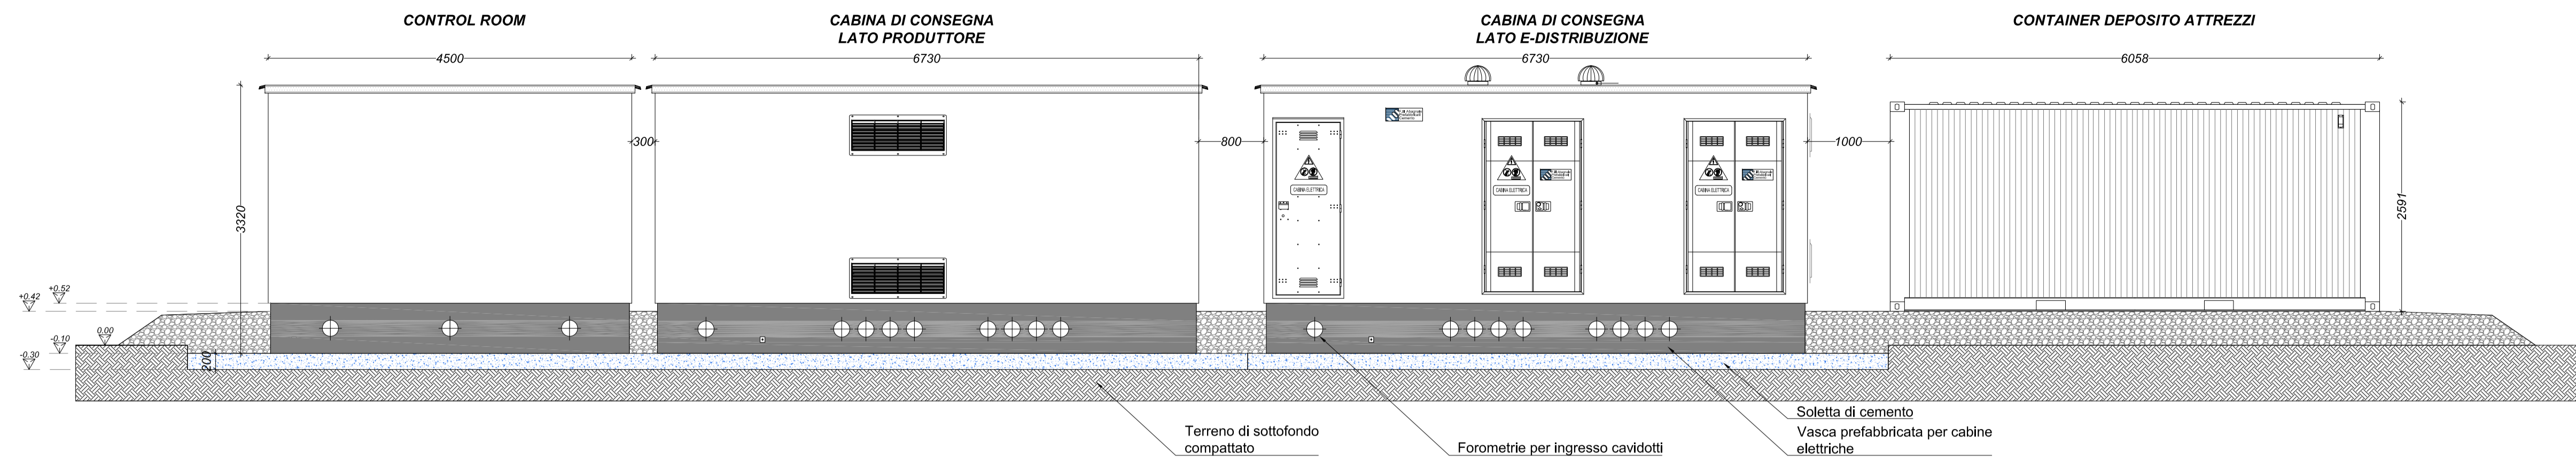

VISTA CABINA LATO NORD - DA INTERNO IMPIANTO

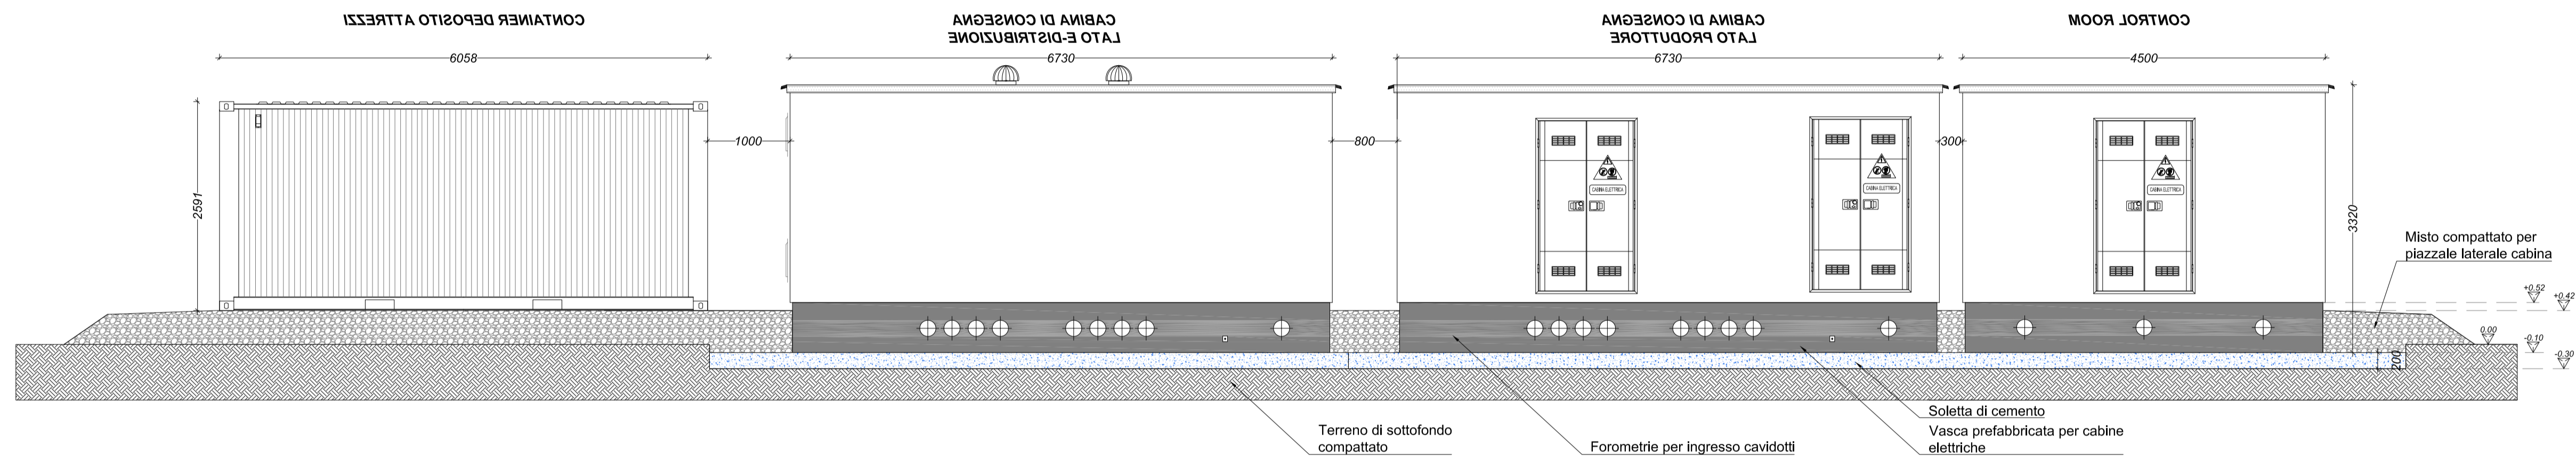

PROSPETTO LATERALE LATO SUD-OVEST

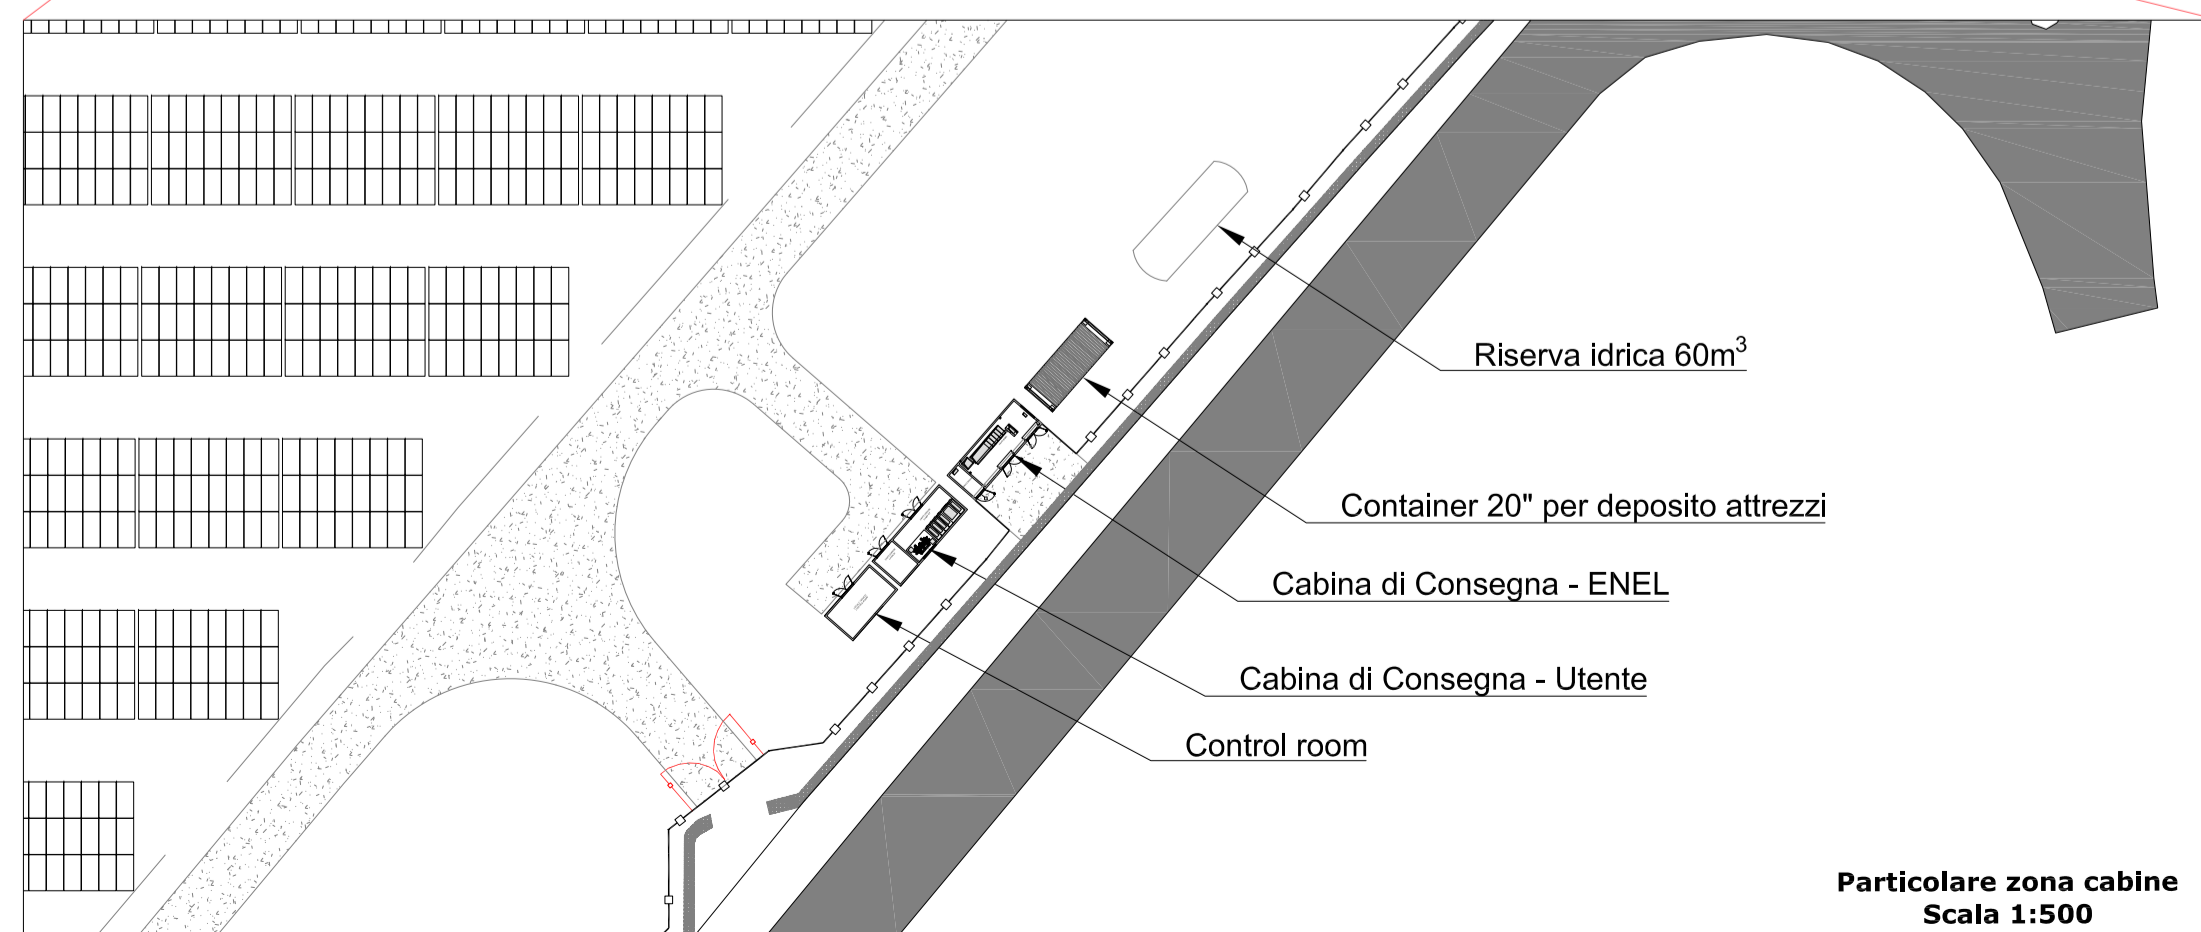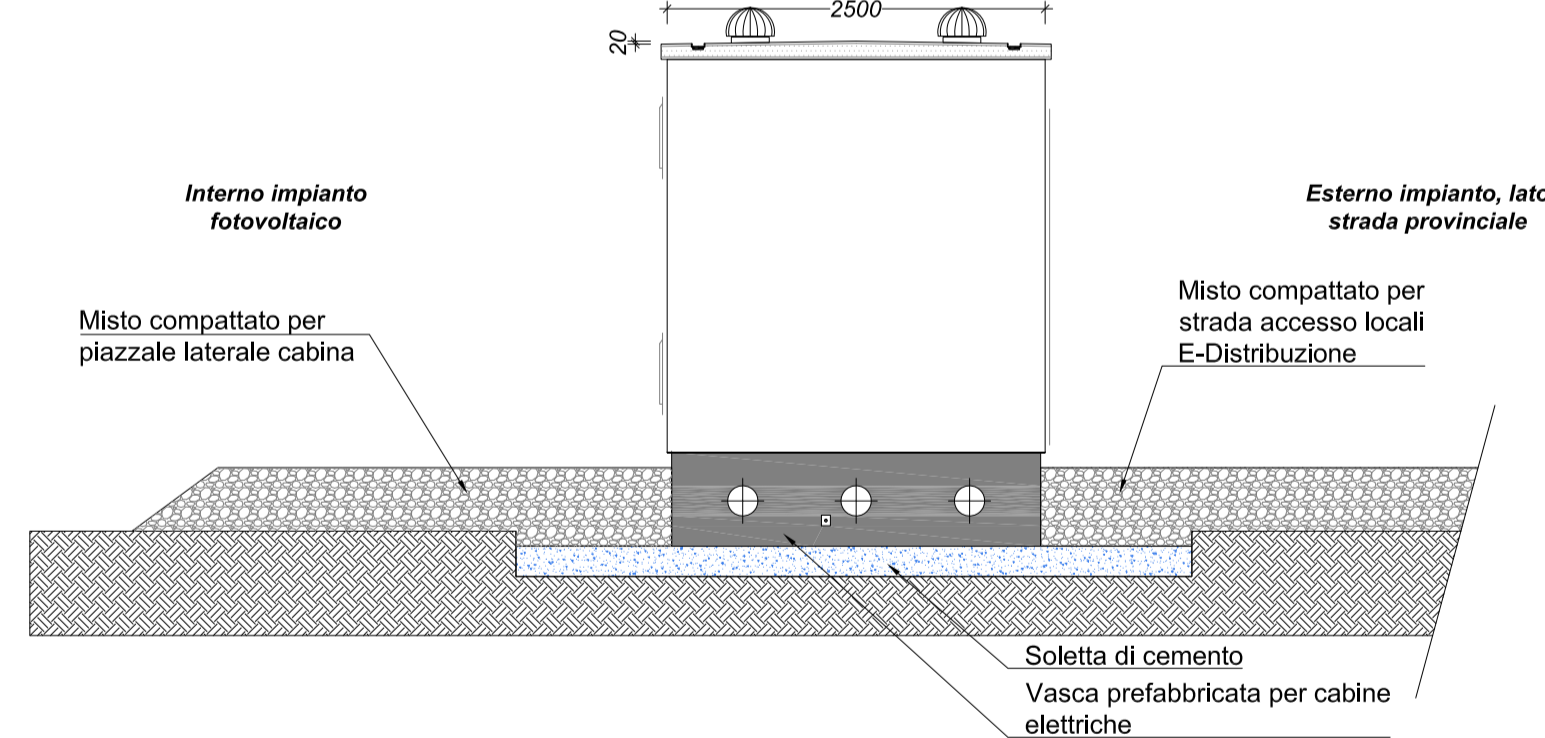

Misure espresse in millimetri

COMUNE di CARPIGNANO SALENTINO (LE)

PROGETTO DEFINITIVO

PROGETTO AGRI-FOTOVOLTAICO IMPIANTO DI PRODUZIONE DI ENERGIA ELETTRICA DA FONTE RINNOVABILE DI TIPO FOTOVOLTAICO DELLA POTENZA IN IMMISSIONE DI 9,90 MW, INTEGRATO DA RIQUALIFICAZIONE AGRICOLA

Committente:  
**URBA - I 130115 S.R.L.**  
Via G. Giulini, 2  
20123 Milano (MI)



Coordinamento/Progettazione:  
**Nuova Tutela srl**  
Via E. Simini, 36 - 73100 Lecce (LE)  
Mail: amministrazione.nuovautela@gmail.com

Spazio Riservato agli Enti:

REV.	DATA	ESEGUITO	VERIFICA	APPROV.	DESCRIZIONE
00	12.09.2022	EC	EC	GP	EMISSIONE VIA AU

Numero Commessa:	<b>C 4184</b>	Data elab.:	<b>12.09.22</b>	Revisione	<b>R0</b>
		Num.Pagina	<b>1/2</b>	Scala	<b>1:50</b>

Titolo Elaborato:  
**PIANTA E PROSPETTI CABINE DELL'IMPIANTO**



Progettisti:  
**Ing. Eugenio CASCELLI**  
Ord. Ing. Prov. di Bari - n. 6710  
Via Aristosseno, 21 - 70126 Bari  
tel./fax: 080.3213649 - cell.: 338.2661982  
mail: e.cascelli@energycube.info




Elaborato  
**TAV\_17**




VISTA IN PIANTA DELLA CABINA DI CONVERSIONE

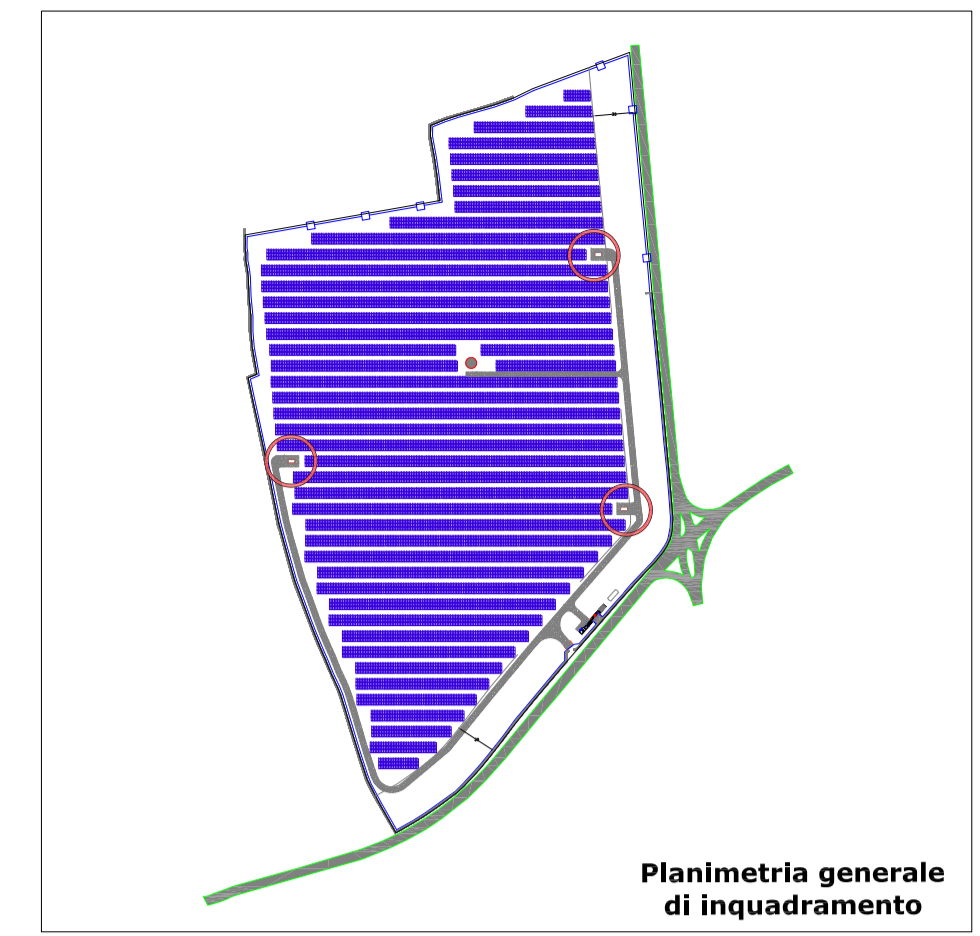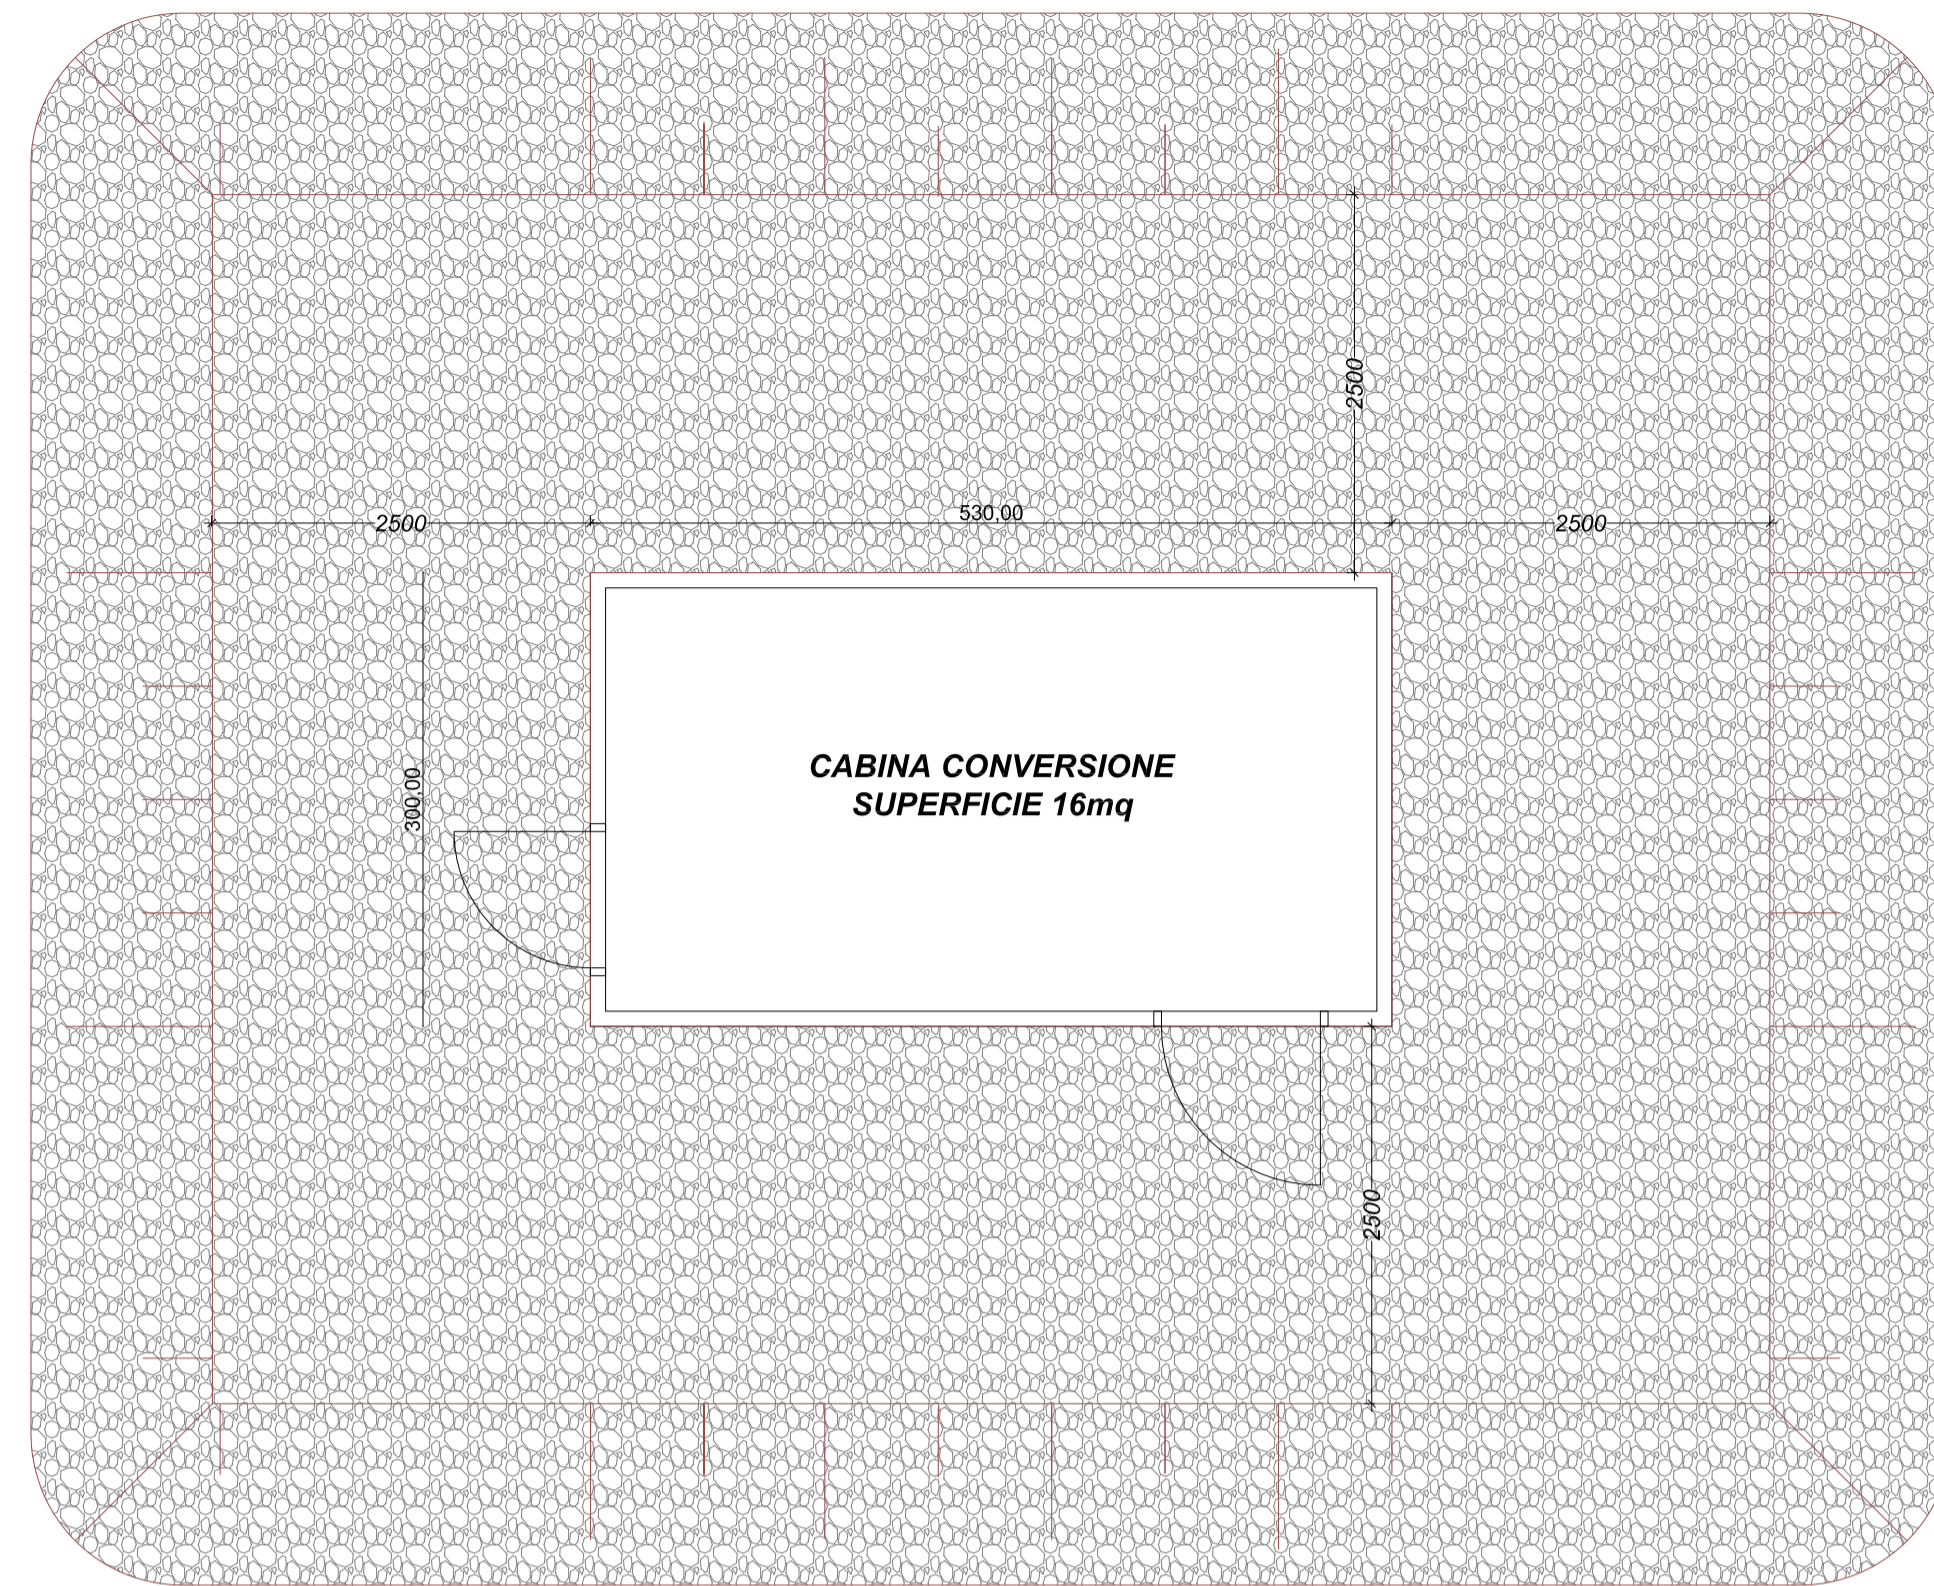


VISTA CABINA DI CONVERSIONE LATO OVEST

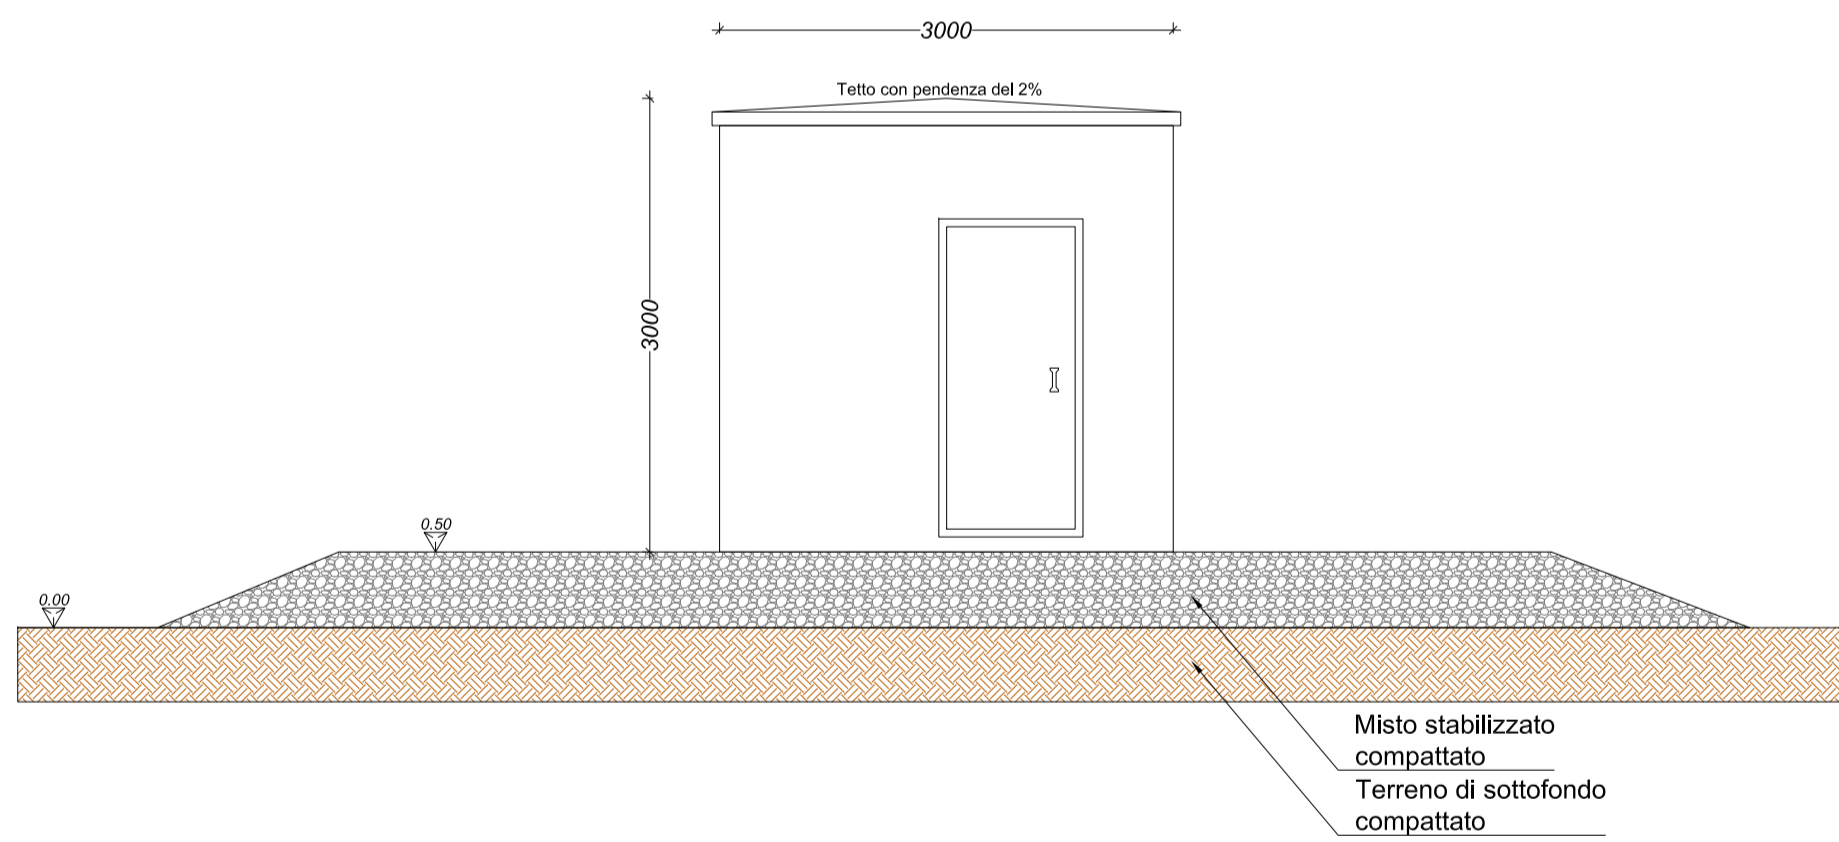


VISTA CABINA DI CONVERSIONE LATO SUD

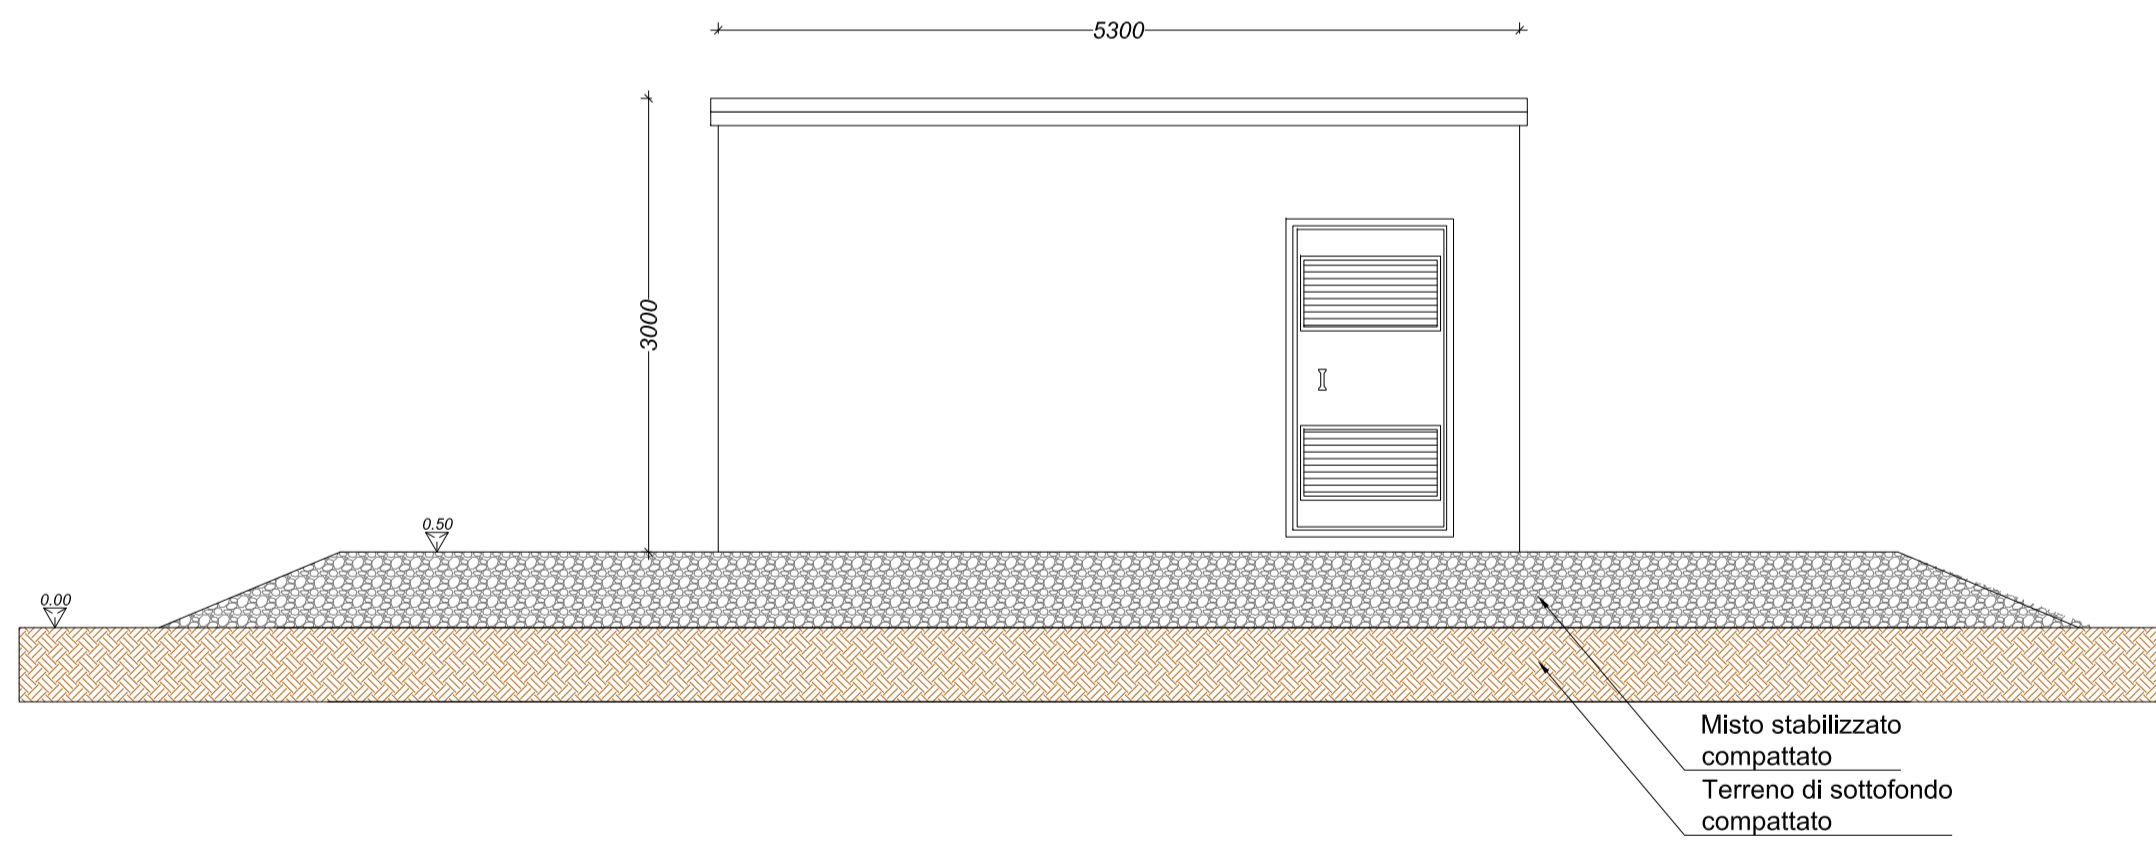

VISTA CABINA DI CONVERSIONE LATO EST

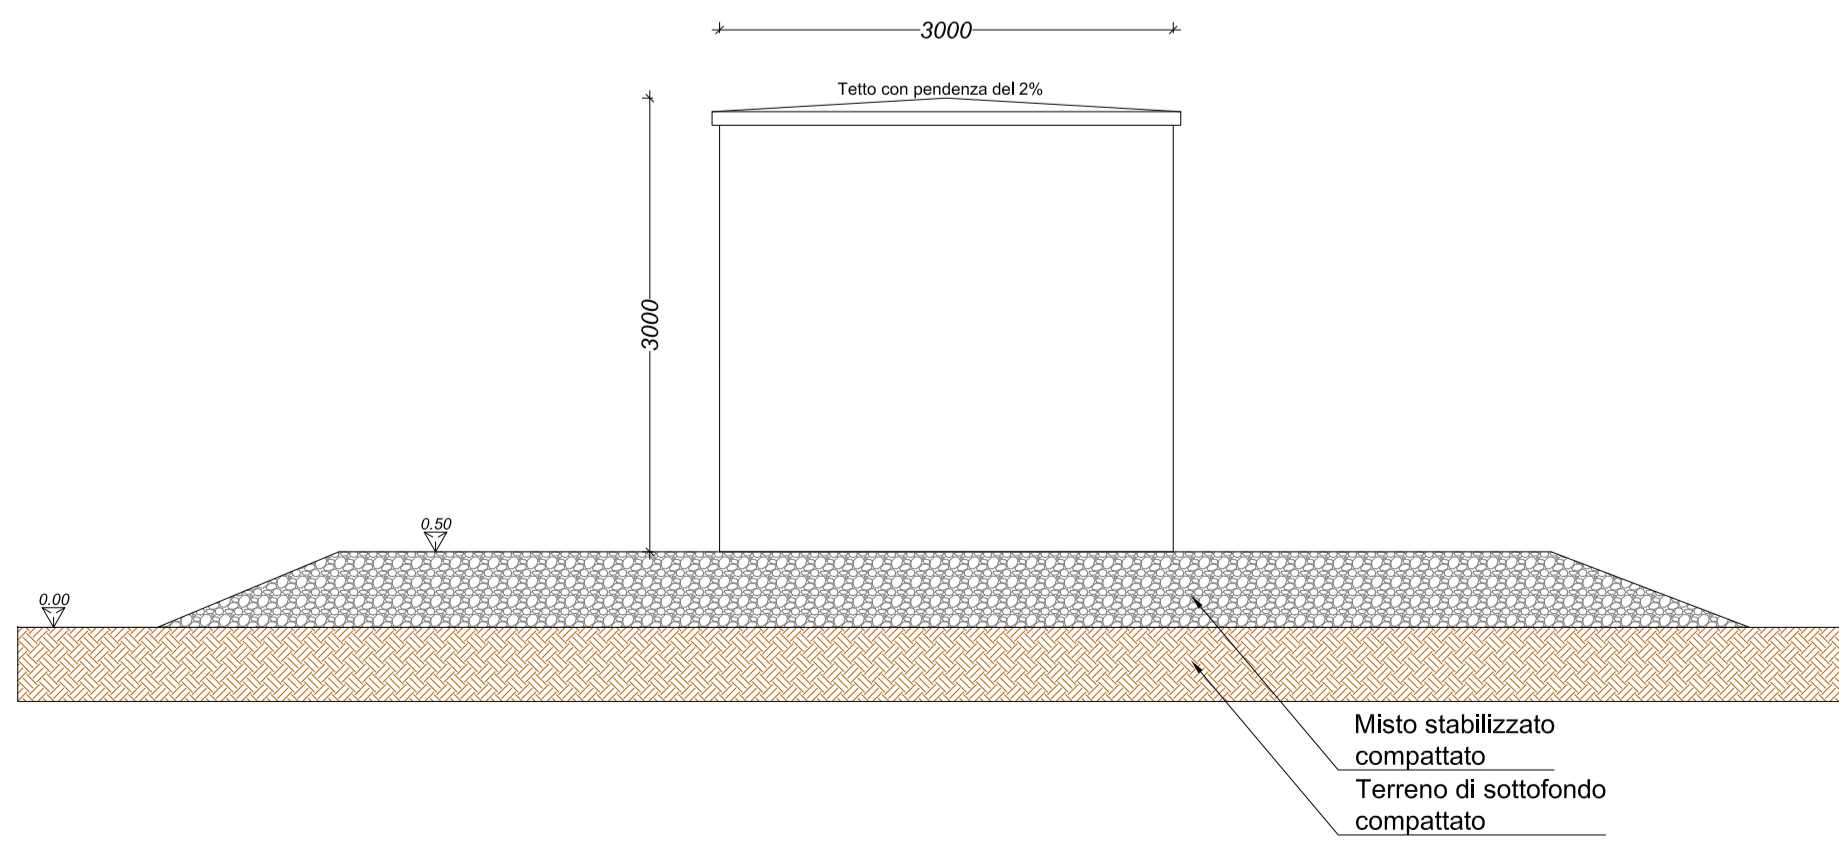

VISTA CABINA DI CONVERSIONE LATO NORD

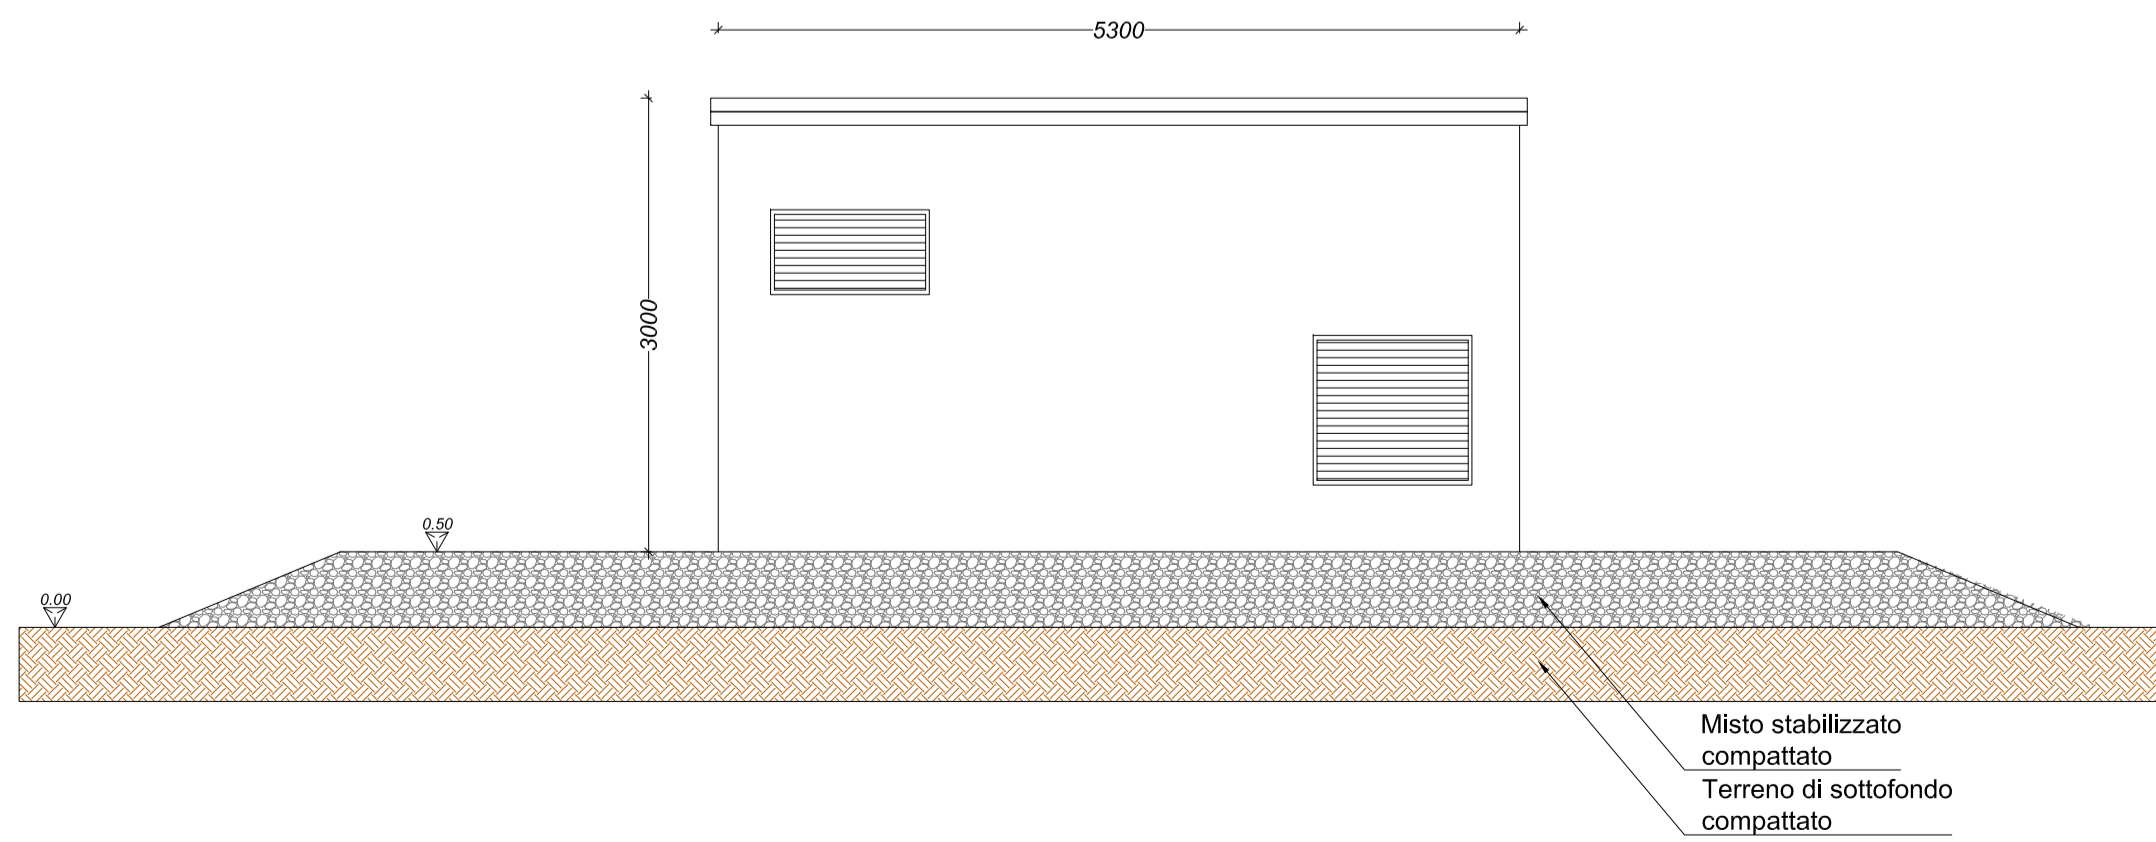

Misure espresse in millimetri

COMUNE di CARPIGNANO SALENTINO (LE)

PROGETTO DEFINITIVO

PROGETTO AGRI-FOTOVOLTAICO IMPIANTO DI PRODUZIONE DI ENERGIA ELETTRICA DA FONTE RINNOVABILE DI TIPO FOTOVOLTAICO DELLA POTENZA IN IMMISSIONE DI 9,90 MW, INTEGRATO DA RIQUALIFICAZIONE AGRICOLA

Committente:  
**URBA - I 130115 S.R.L.**  
Via G. Giuliani, 2  
20123 Milano (MI)



Coordinamento/Progettazione:  
**Nuova Tutela srl**  
Via E. Simini, 36 - 73100 Lecce (LE)  
Mail: amministrazione.nuovaututela@gmail.com

Spazio Riservato agli Enti:

REV.	DATA	ESEGUITO	VERIFICA	APPROV.	DESCRIZIONE
00	12.09.2022	EC	EC	GP	EMISSIONE

Numero Commessa:	<b>C 4184</b>	Data elab.:	<b>12.09.22</b>	Revisione	<b>R00</b>
		Num.Pagina	<b>2/2</b>	Scala	<b>1:50</b>

Titolo Elaborato:  
**PIANTA E PROSPETTI CABINE DELL'IMPIANTO**

Progettisti:  
**Ing. Eugenio CASCELLI**  
Ord. Ing. Prov. di Bari - n. 6710  
Via Aristosseno, 21 - 70126 Bari  
tel./fax: 080.3213649 - cell.: 338.2661982  
mail: e.cascelli@energycube.info



Elaborato  
**TAV\_17**