
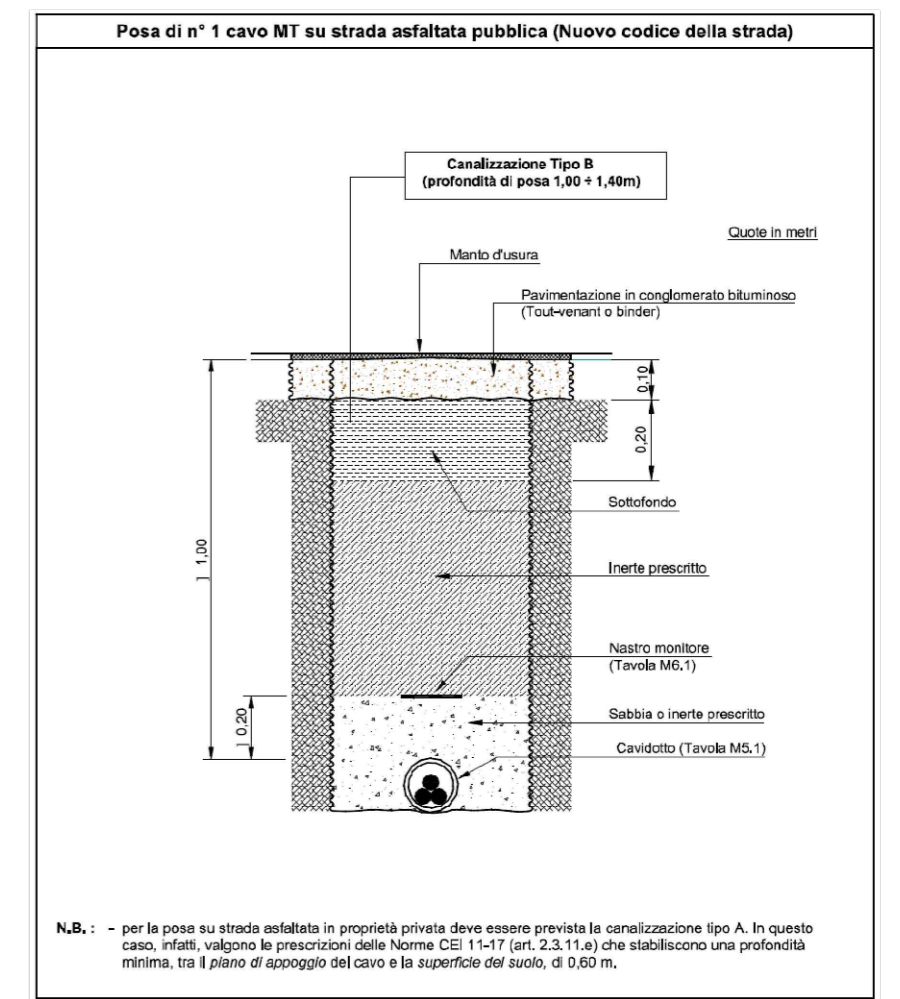


PARTICOLARE RICHIUSURA SU LINEA AEREA ESISTENTE S.BORGAGNE
Scala 1:500

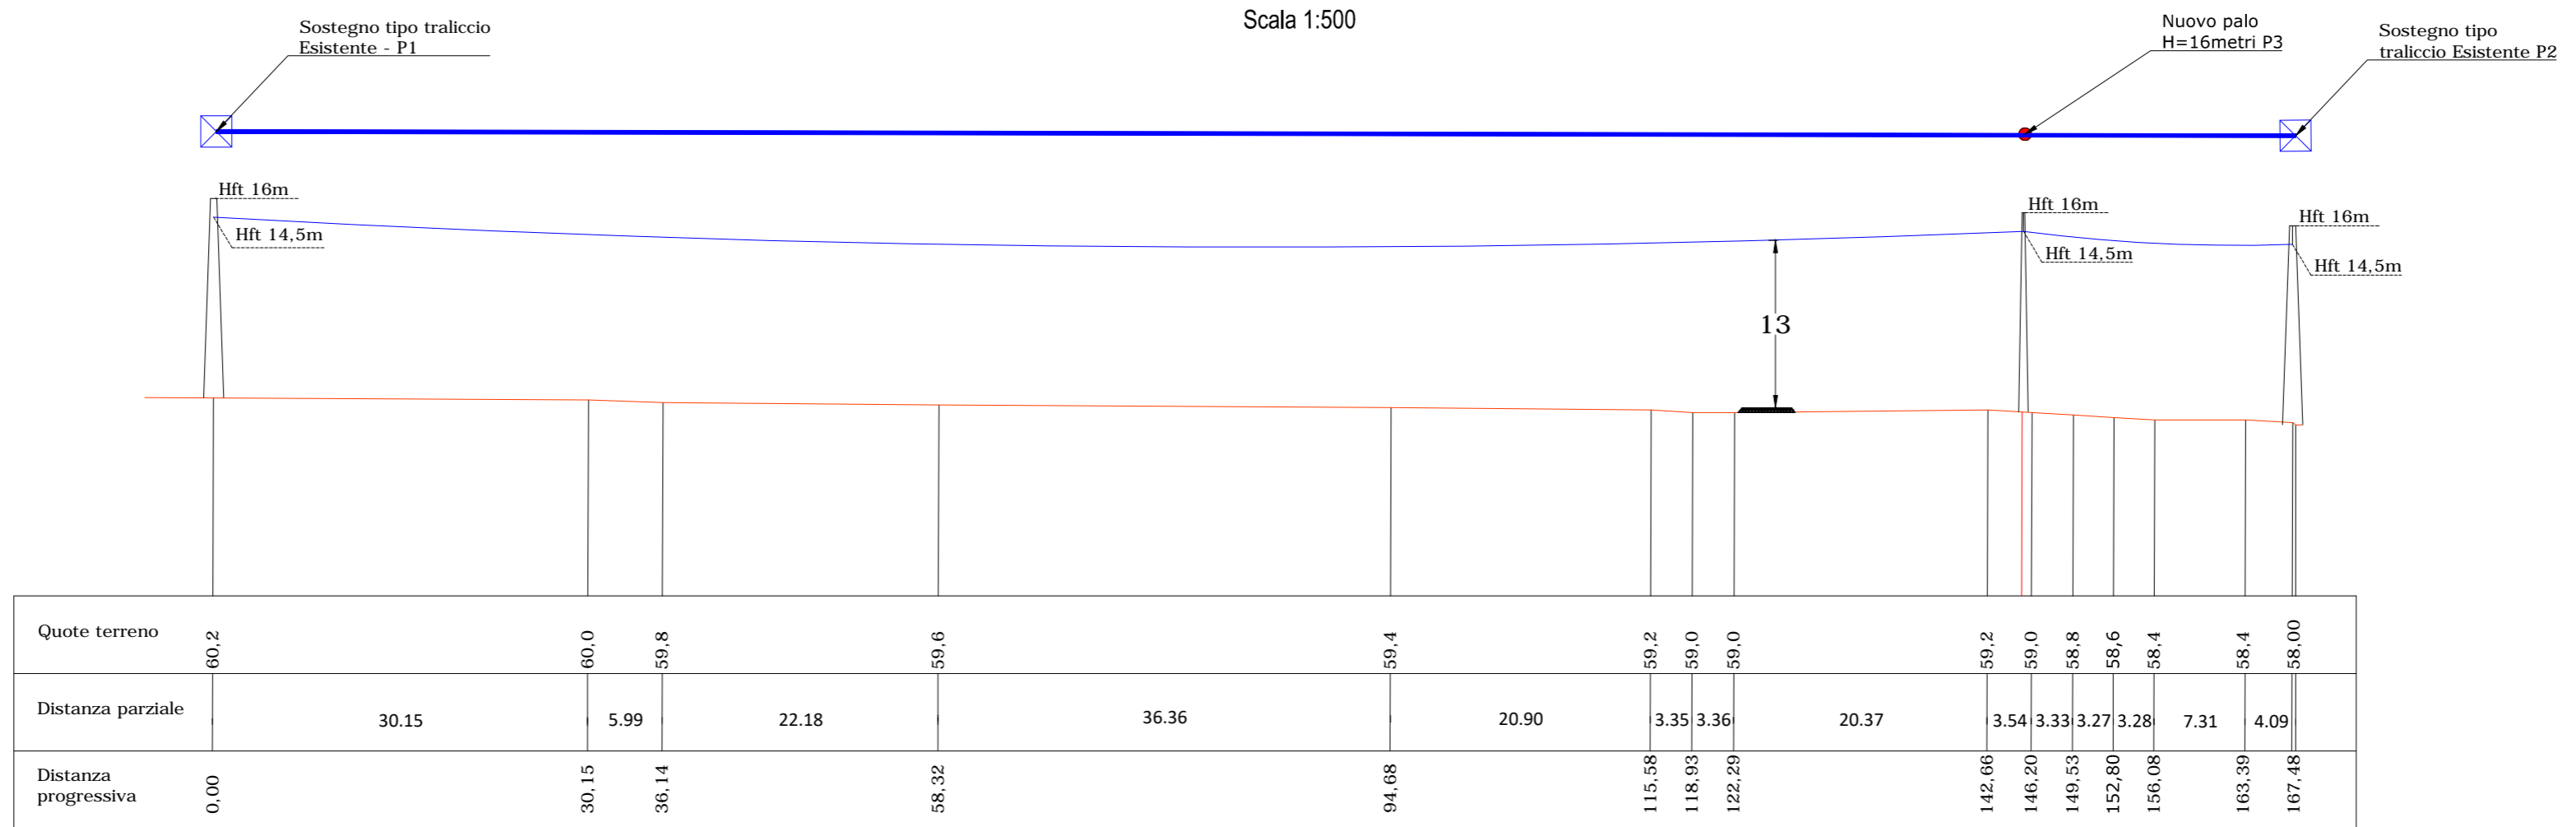

COMUNE di CARPIGNANO SALENTINO (LE)

PROGETTO DEFINITIVO

PROGETTO AGRI-FOTOVOLTAICO IMPIANTO DI PRODUZIONE DI ENERGIA ELETTRICA DA FONTE RINNOVABILE DI TIPO FOTOVOLTAICO DELLA POTENZA IN IMMISSIONE DI 9.90 MW, INTEGRATO DA RIQUALIFICAZIONE AGRICOLA

Committente: URBA - I 130115 S.R.L. Via G. Giuliani, 2 20123 Milano (MI)	
Coordinamento/Progettazione: Nuova Tutela srl Via E. Simini, 36 - 73100 Lecce (LE) Mail: amministrazione.nuovatutela@gmail.com	
Spazio Riservato agli Enti:	

REV.	DATA	ESEGUITO	VERIFICA	APPROV.	DESCRIZIONE
00	12.09.2022	EC	EC	GP	EMISSIONE VIA AU

Numero Commessa: <p style="text-align: center; color: red; font-weight: bold;">C 4184</p>	Data elab.: <p style="text-align: center; color: red; font-weight: bold;">12.09.22</p>	Revisione: <p style="text-align: center; color: red; font-weight: bold;">R00</p>
	Num. Pagina: <p style="text-align: center; color: red; font-weight: bold;">1/1</p>	Scala: <p style="text-align: center; color: red; font-weight: bold;">Varie</p>

Titolo Elaborato:
PIANTA E PROSPETTI OPERE DI CONNESSIONE

Progettisti: Ing. Eugenio CASCELLI Ord. Ing. Prov. di Bari - n. 6710 Via Aristoseno, 21 - 70126 Bari tel./fax: 080.3213649 - cell.: 338.2661982 mail: e.cascelli@energycube.info	Elaborato <p style="font-size: 1.2em; font-weight: bold;">TAV_18</p>
--	---