


Scala 1:20

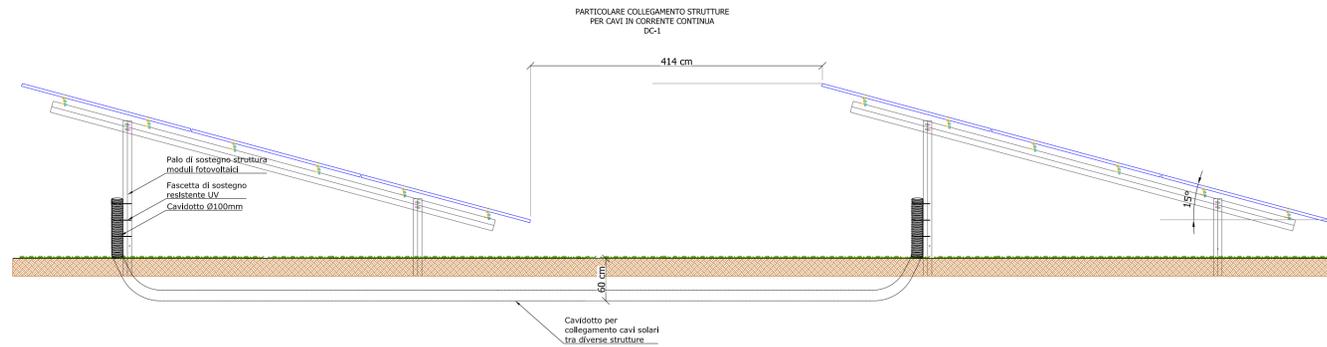

Scala 1:50

COMUNE di CARPIGNANO SALENTINO (LE)

PROGETTO DEFINITIVO

PROGETTO AGRI-FOTOVOLTAICO IMPIANTO DI PRODUZIONE DI ENERGIA ELETTRICA DA FONTE RINNOVABILE DI TIPO FOTOVOLTAICO DELLA POTENZA IN IMMISSIONE DI 9,90 MW, INTEGRATO DA RIQUALIFICAZIONE AGRICOLA

Committente: URBA - I 130115 S.R.L. Via G. Giuliani, 2 20123 Milano (MI)	
Coordinamento/Progettazione: Nuova Tutela srl Via E. Simini, 36 - 73100 Lecce (LE) Mail: amministrazione.nuovatutela@gmail.com	
Spazio Riservato agli Enti:	

REV.	DATA	ESEGUITO	VERIFICA	APPROV.	DESCRIZIONE
00	12.09.2022	EC	EC	GP	EMISSIONE VIA AU

Numero Commessa: <div style="text-align: center; font-size: 1.2em; font-weight: bold; color: red;">C 4184</div>	Data elab.: <div style="text-align: center; font-size: 1.2em; font-weight: bold; color: red;">12.09.22</div>	Revisione: <div style="text-align: center; font-size: 1.2em; font-weight: bold; color: red;">R00</div>
	Num.Pagina: <div style="text-align: center; font-size: 1.2em; font-weight: bold; color: red;">1/1</div>	Scala: <div style="text-align: center; font-size: 1.2em; font-weight: bold; color: red;">Varie</div>

Titolo Elaborato:
SOLUZIONE TECNICA CAVIDOTTI

Progettisti: Ing. Eugenio CASCELLI Ord. Ing. Prov. di Bari - n. 6710 Via Aristosseno, 21 - 70126 Bari tel./fax: 080.3213649 - cell.: 338.2661982 mail: e.cascelli@energycube.info	Elaborato <div style="font-size: 1.5em; font-weight: bold; color: red;">TAV_20</div>
---	---

