SEZIONE LONGITUDINALE–Scala 1:100

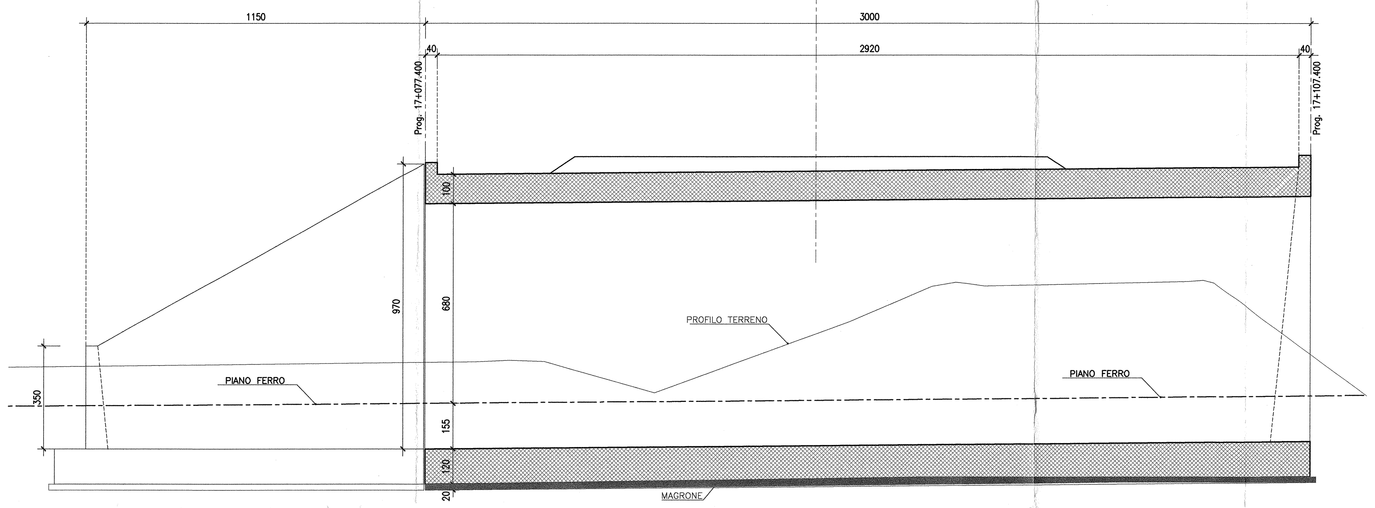

PIANTA FONDAZIONI–Scala 1:100

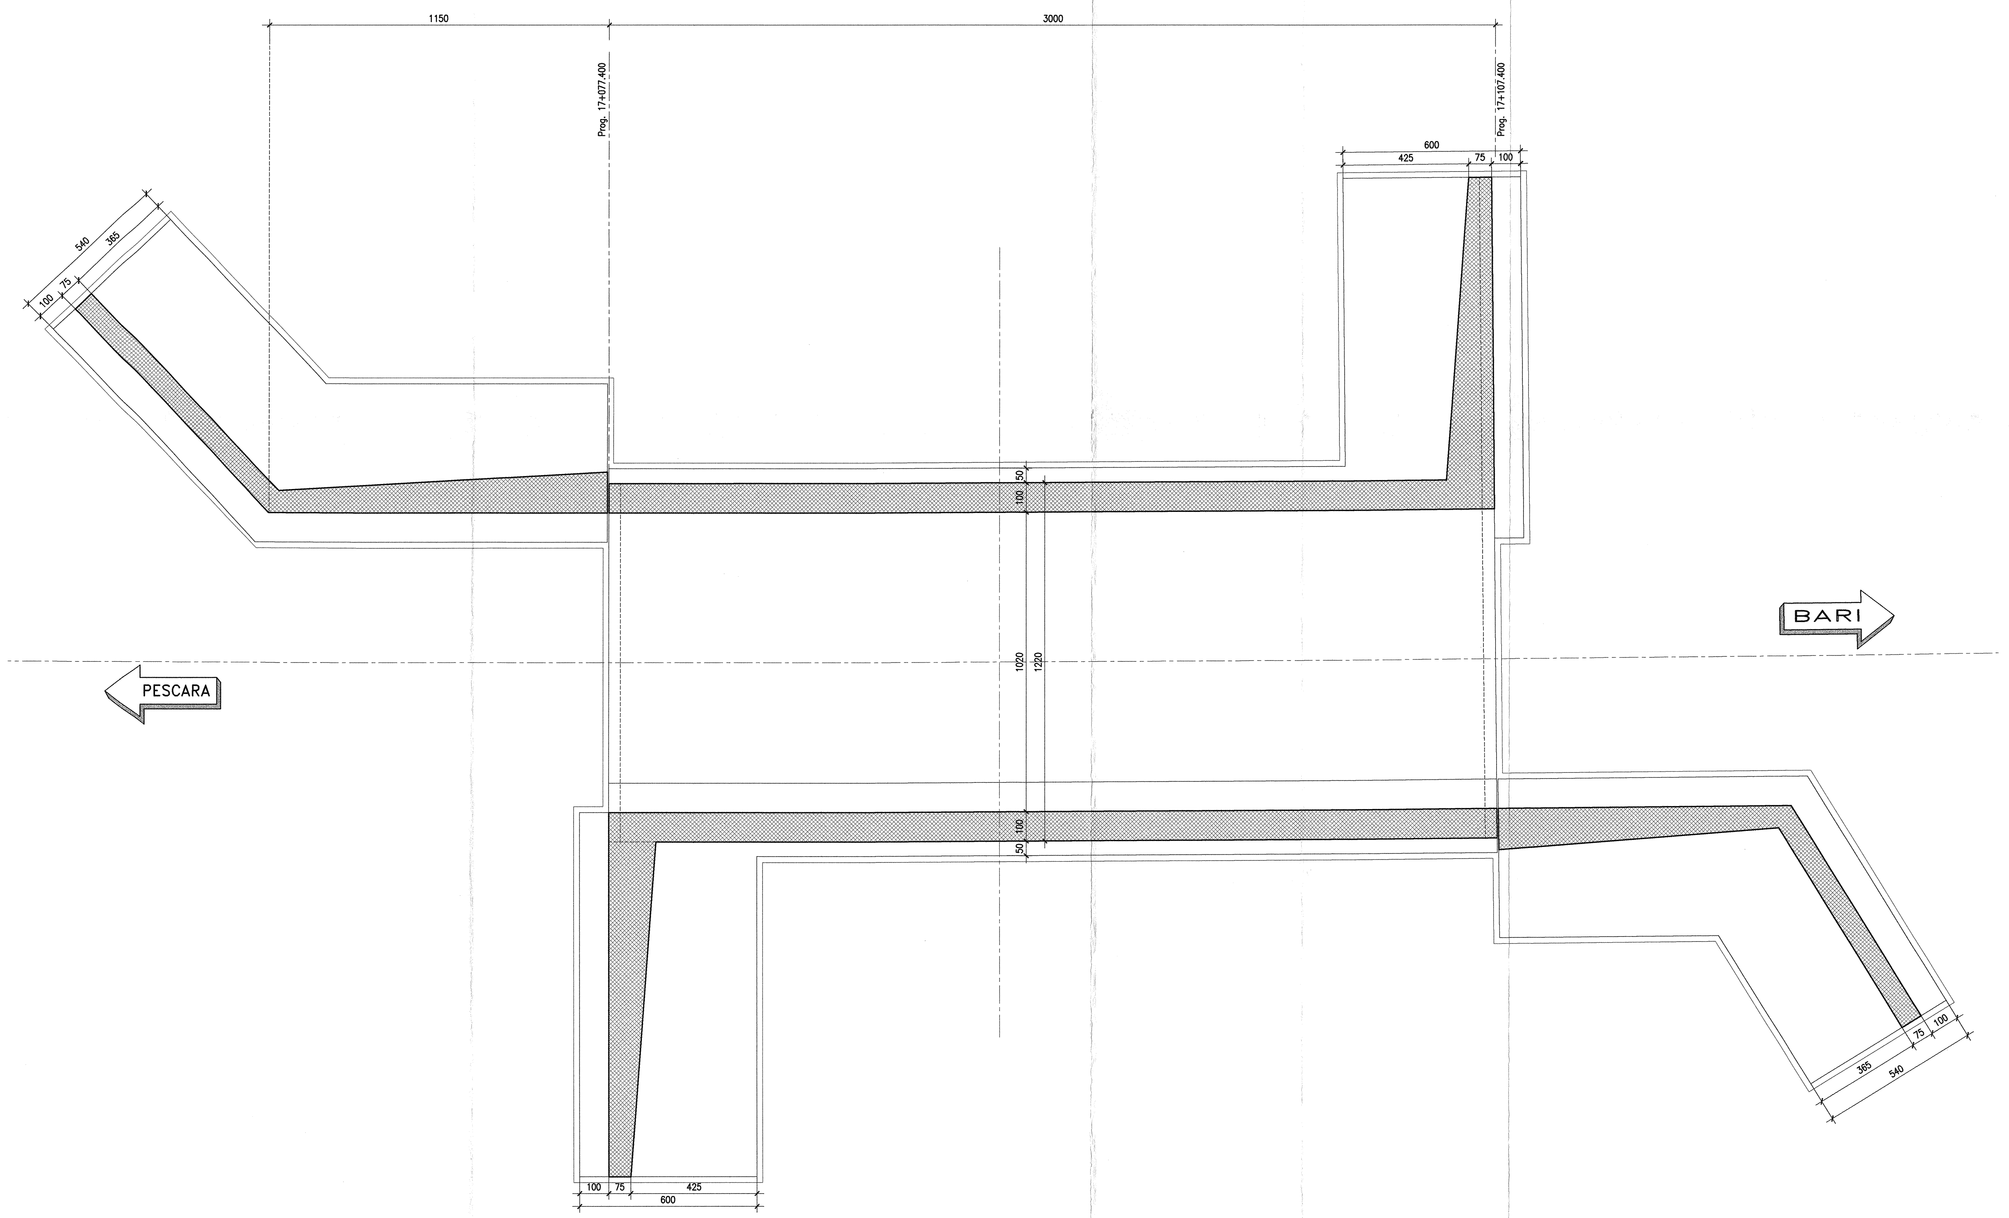

STRALCIO PLANIMETRICO–Scala 1:500

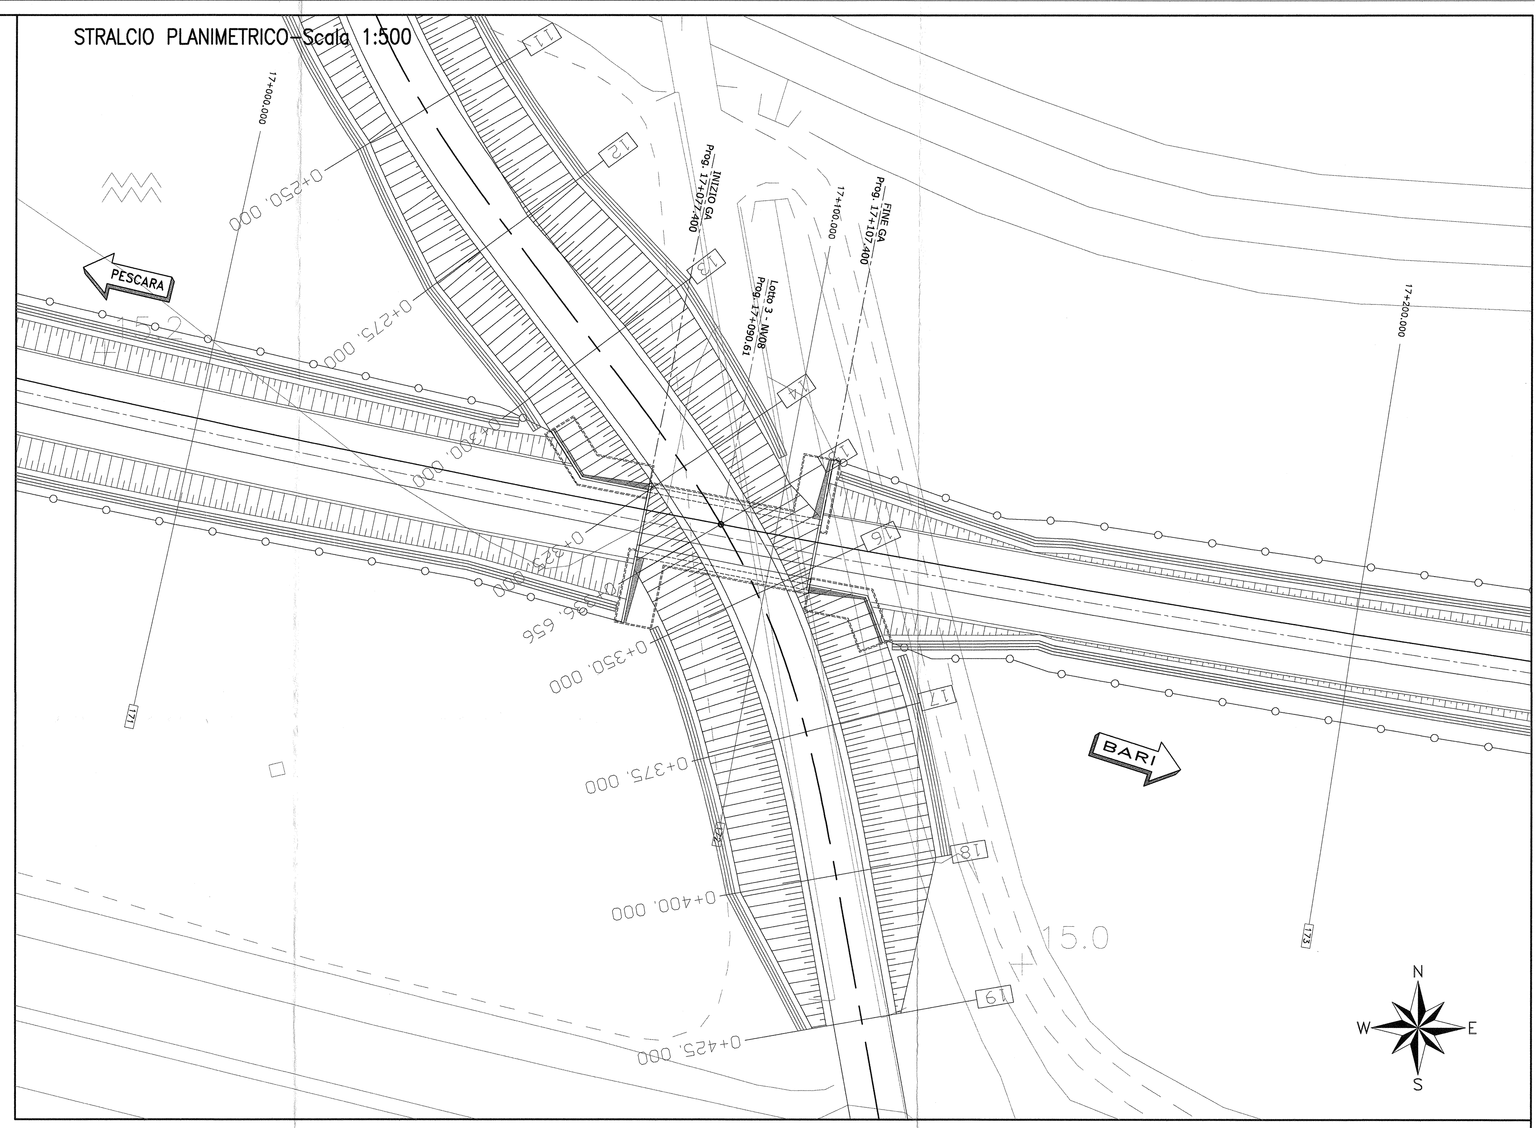

SEZIONE TRASVERSALE–Scala 1:100

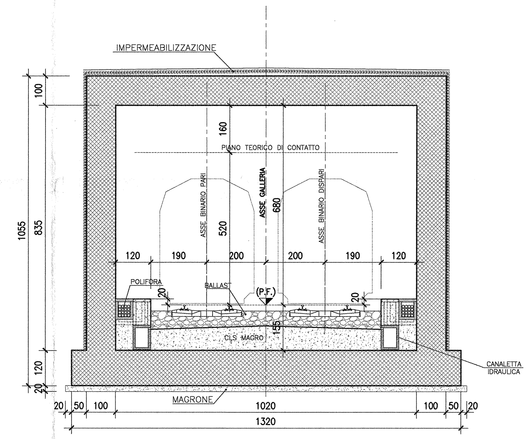

COMMITTENTE:

205

RFI RETE FERROVIARIA ITALIANA
GRUPPO FERROVIE DELLO STATO ITALIANE
DIREZIONE INVESTIMENTI
DIREZIONE PROGRAMMI INVESTIMENTI
DIRETTRICE SUD - PROGETTO ADRIATICA

PROGETTAZIONE:

ITALFERR
GRUPPO FERROVIE DELLO STATO ITALIANE

U.O. PRODUZIONE SUD E ISOLE

PROGETTO PRELIMINARE

LINEA PESCARA - BARI
RADDOPPIO TERMOLI (e) - LESINA (e)
LOTTO 03 CAMPOMARINO-RIPALTA
GA-GALLERIE ARTIFICIALI

GA04 Galleria artificiale ferroviaria al km 17+090 (NV08 lotto 3)
Planimetria, prospetto e sezione tipo

SCALA: Varie

COMMESSA	LOTTO	FASE	ENTE	TIPO DOC.	OPERA/DISCIPLINA	PROGR.	REV.
L032	03	R	78	PZ	GA0400	001	A

Rev.	Descrizione	Redatto	Data	Verificato	Data	Approvato	Data	Autorizzato Data
A	EMISSIONE ESECUTIVA	M. Pavirini	Gen. 2013	R. Cipolla	Gen. 2013	F. Giampaolo	Gen. 2013	R. Ciccolella

File:L03203R78PZGA0400001A.DWG

n. Elab.: 4