PLANIMETRIA FASE 1–Scala 1:2000

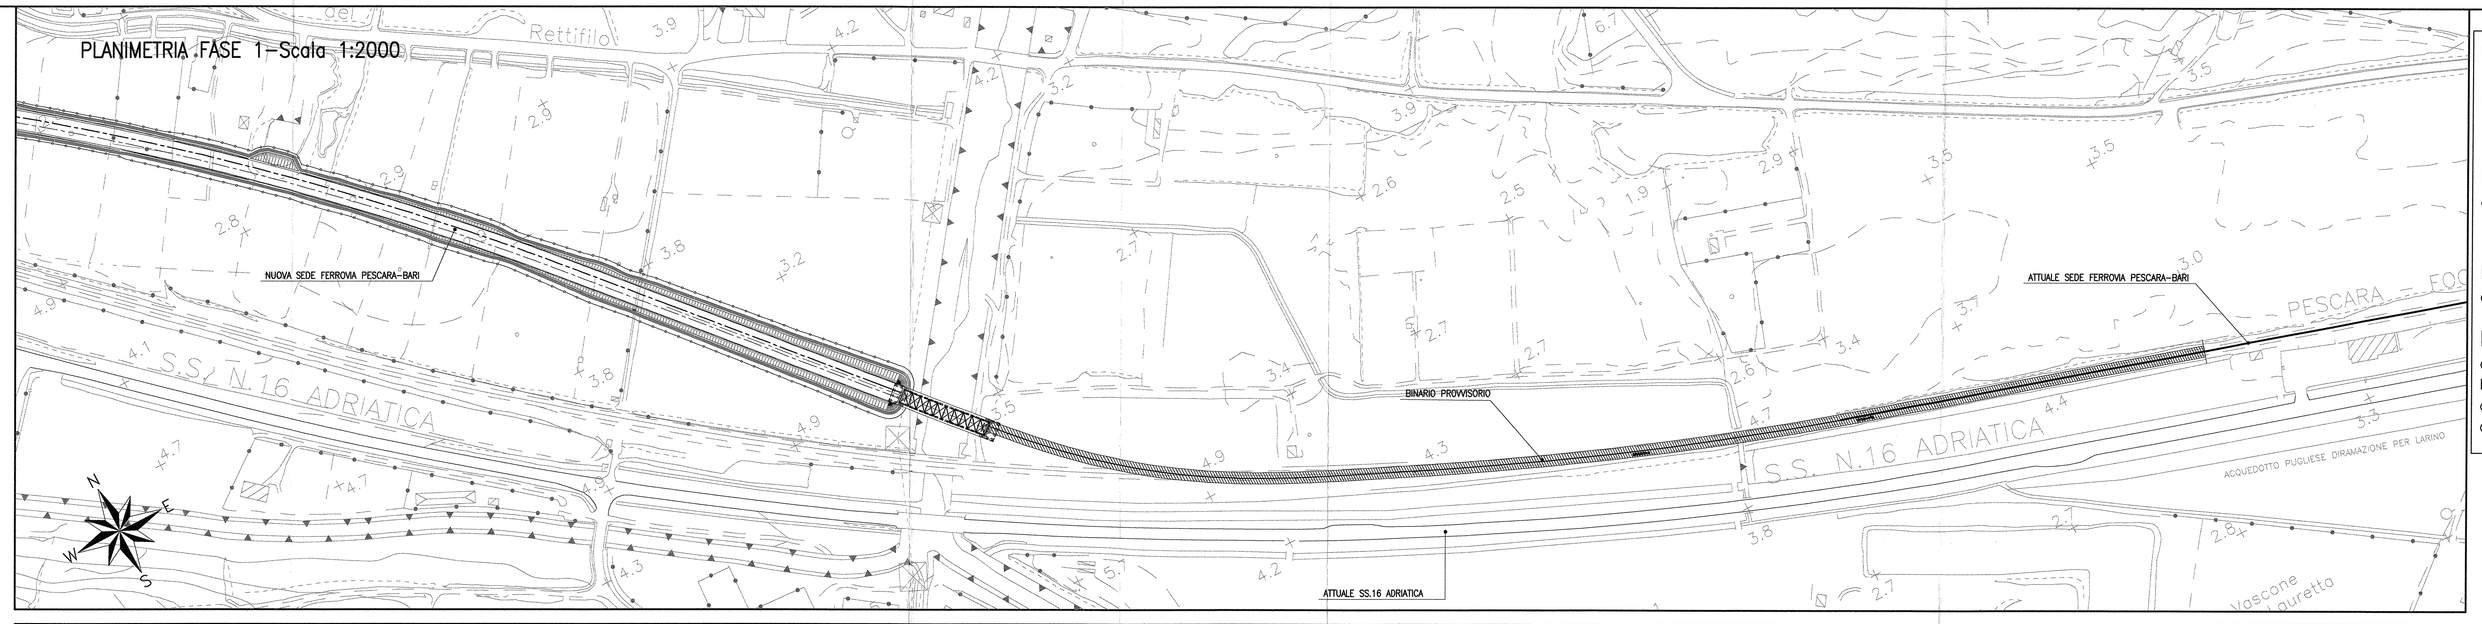

PLANIMETRIA FASE 2–Scala 1:2000

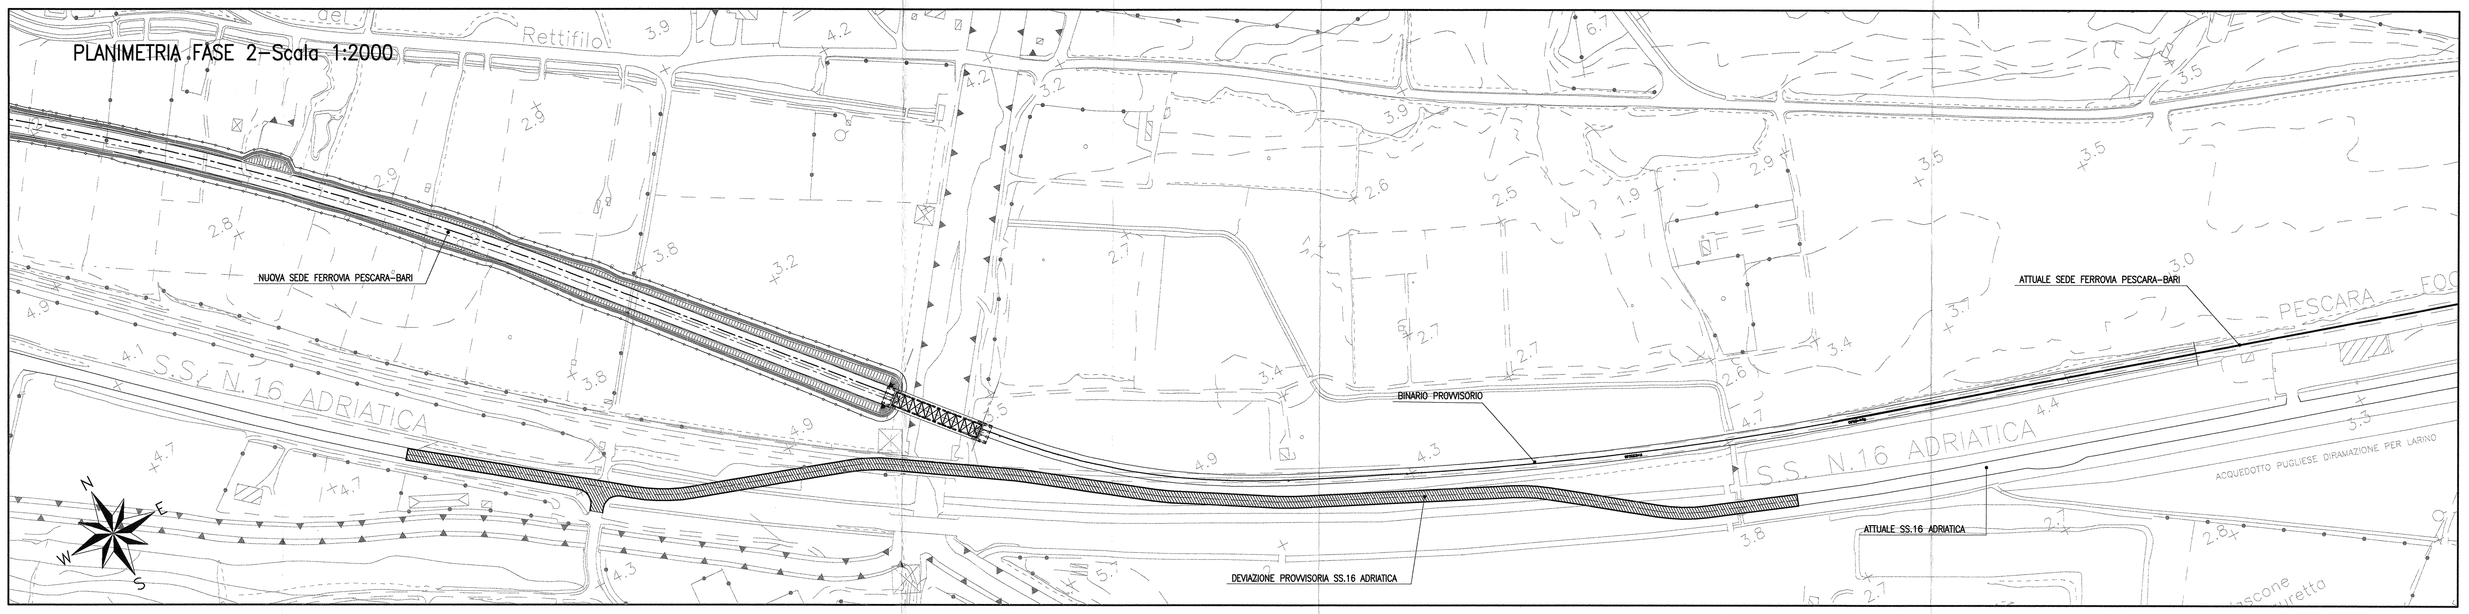

PLANIMETRIA FASE 3–Scala 1:2000

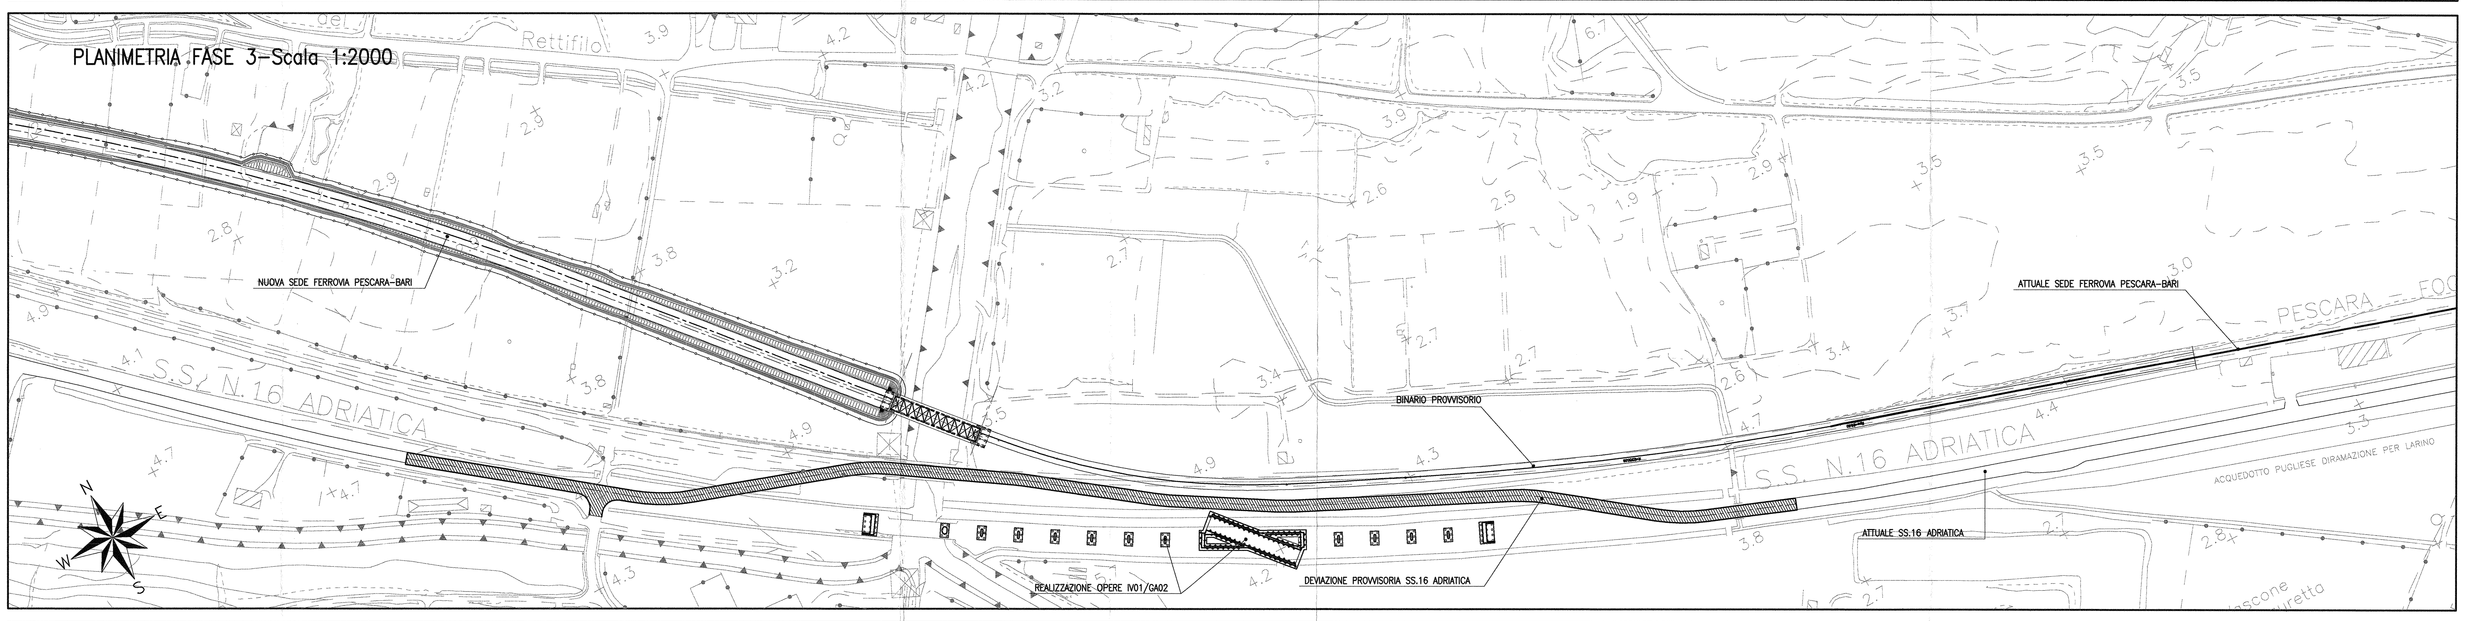

PLANIMETRIA FASE 4–Scala 1:2000

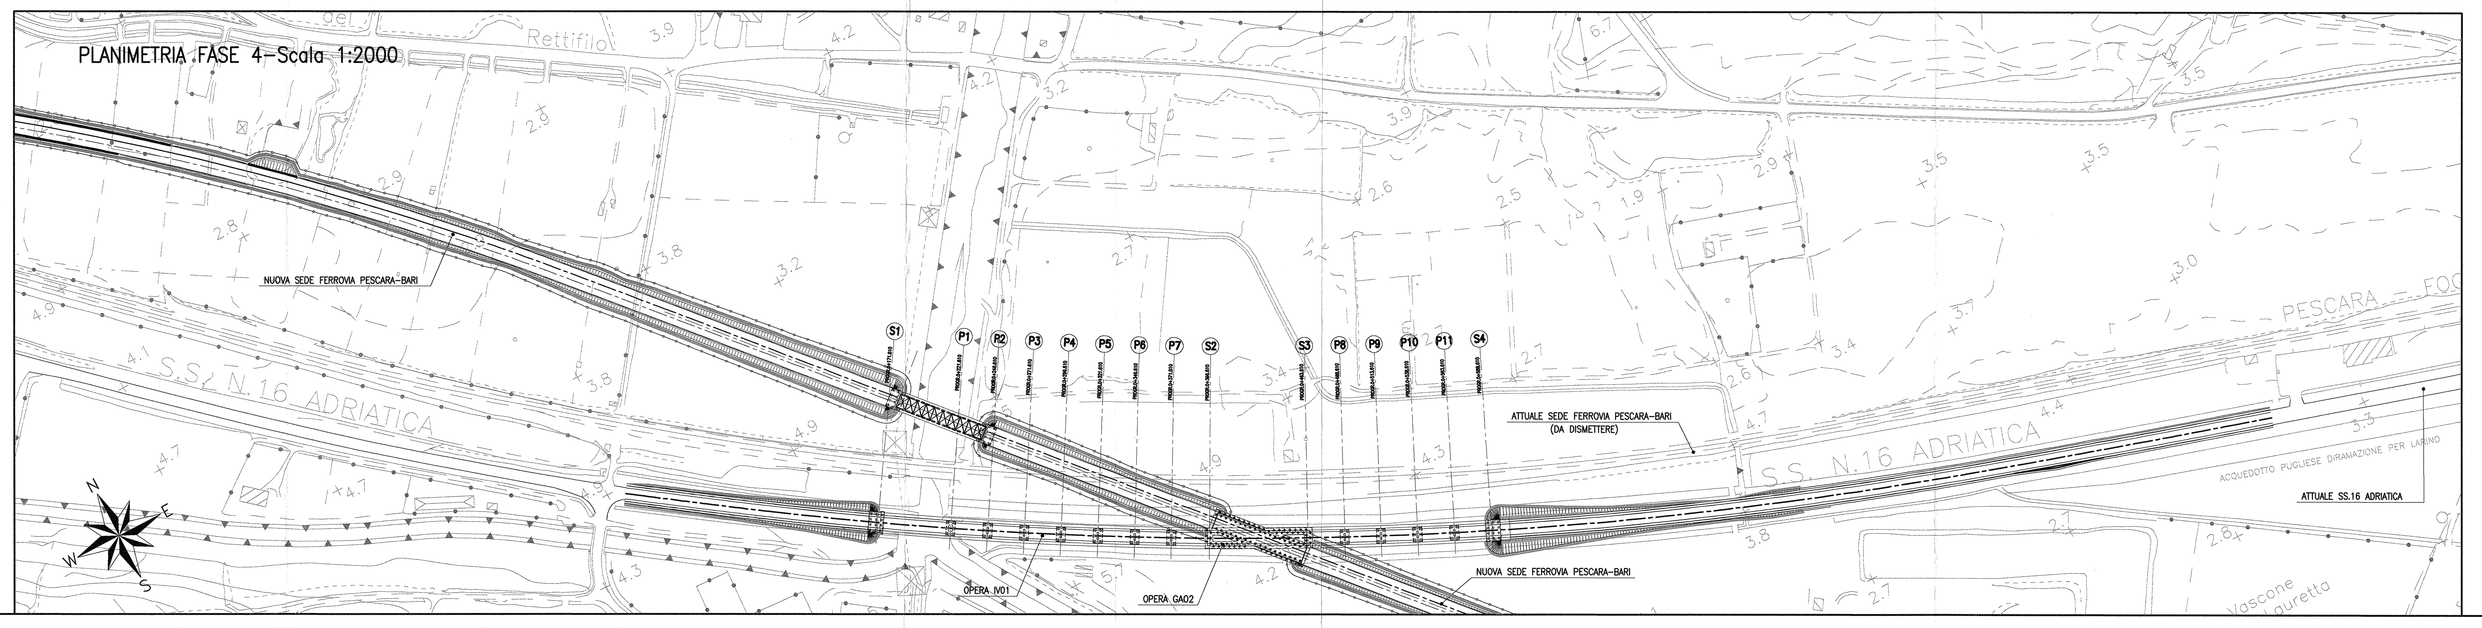

FASE 1:

a) ESECUZIONE DEL NUOVO TRACCIATO FERROVIARIO E PONTE SUL COLLETTORE PRINCIPALE FINO A PROGR.8+091
b) REALIZZAZIONE DI BINARIO PROVVISORIO FERROVIARIO FINO AD INNESTO SULLA LINEA ESISTENTE

FASE 2:

a) ESECUZIONE DELLA DEVIAZIONE PROVVISORIA DELLA SS.16 ADRIATICA SUL SEDIME DELLA LINEA FERROVIARIA

FASE 3:

a) REALIZZAZIONE DELLE NUOVE OPERE DELLA SS.16 ADRIATICA E DELLA GALLERIA ARTIFICIALE DELLA LINEA FERROVIARIA

FASE 4:

a) COMPLETAMENTO DEL VIADOTTO IV01,DELLA GALLERIA ARTIFICIALE FERROVIARIA GA02
b) RIPRISTINO DELLA VIABILITA' DELLA SS.16 ADRIATICA SUL NUOVO VIADOTTO REALIZZATO
c) COMPLETAMENTO DELLA NUOVA LINEA FERROVIARIA
d) MESSA IN ESERCIZIO DELLA NUOVA LINEA FERROVIARIA E CONSEGUENTE DISMISSIONE DEL BINARIO PROVVISORIO

COMMITTENTE:

210

RFI RETE FERROVIARIA ITALIANA
GRUPPO FERROVIE DELLO STATO ITALIANE
DIREZIONE INVESTIMENTI
DIREZIONE PROGRAMMI INVESTIMENTI
DIRETTRICE SUD - PROGETTO ADRIATICA

PROGETTAZIONE:

ITALFERR
GRUPPO FERROVIE DELLO STATO ITALIANE

U.O. STRUTTURE

PROGETTO PRELIMINARE

LINEA PESCARA - BARI
RADDOPPIO TERMOLI (e) - LESINA (e)
LOTTO 03 CAMPOMARINO-RIPALTA
IV-VIADOTTI IN INTEREFERENZA

IV01 Ponte SS 16 Adriatica sul collettore principale (NV02)
Fasi realizzative e opere provvisionali

SCALA: Varie

COMMESSA	LOTTO	FASE	ENTE	TIPO DOC.	OPERA/DISCIPLINA	PROGR.	REV.
L032	03	R	09	PZ	IV0100	003	A

Rev.	Descrizione	Redatto	Data	Verificato	Data	Approvato	Data	Autorizzato Data
A	EMISSIONE DEFINITIVA	M. Pontes	Dic. 2012	A. Cardinali	Dic. 2012	F. Cavaliere	Dic. 2012	ITALFERR S.p.A. U.O. STRUTTURE Dott. Ing. Fabio Cavaliere Ordine degli Ingegneri della Provincia di Roma n° A.20783

File:L03203R09PZIV0100003A.DWG | n. Elab.: 54