PIANTA FONDAZIONI–Scala 1:100

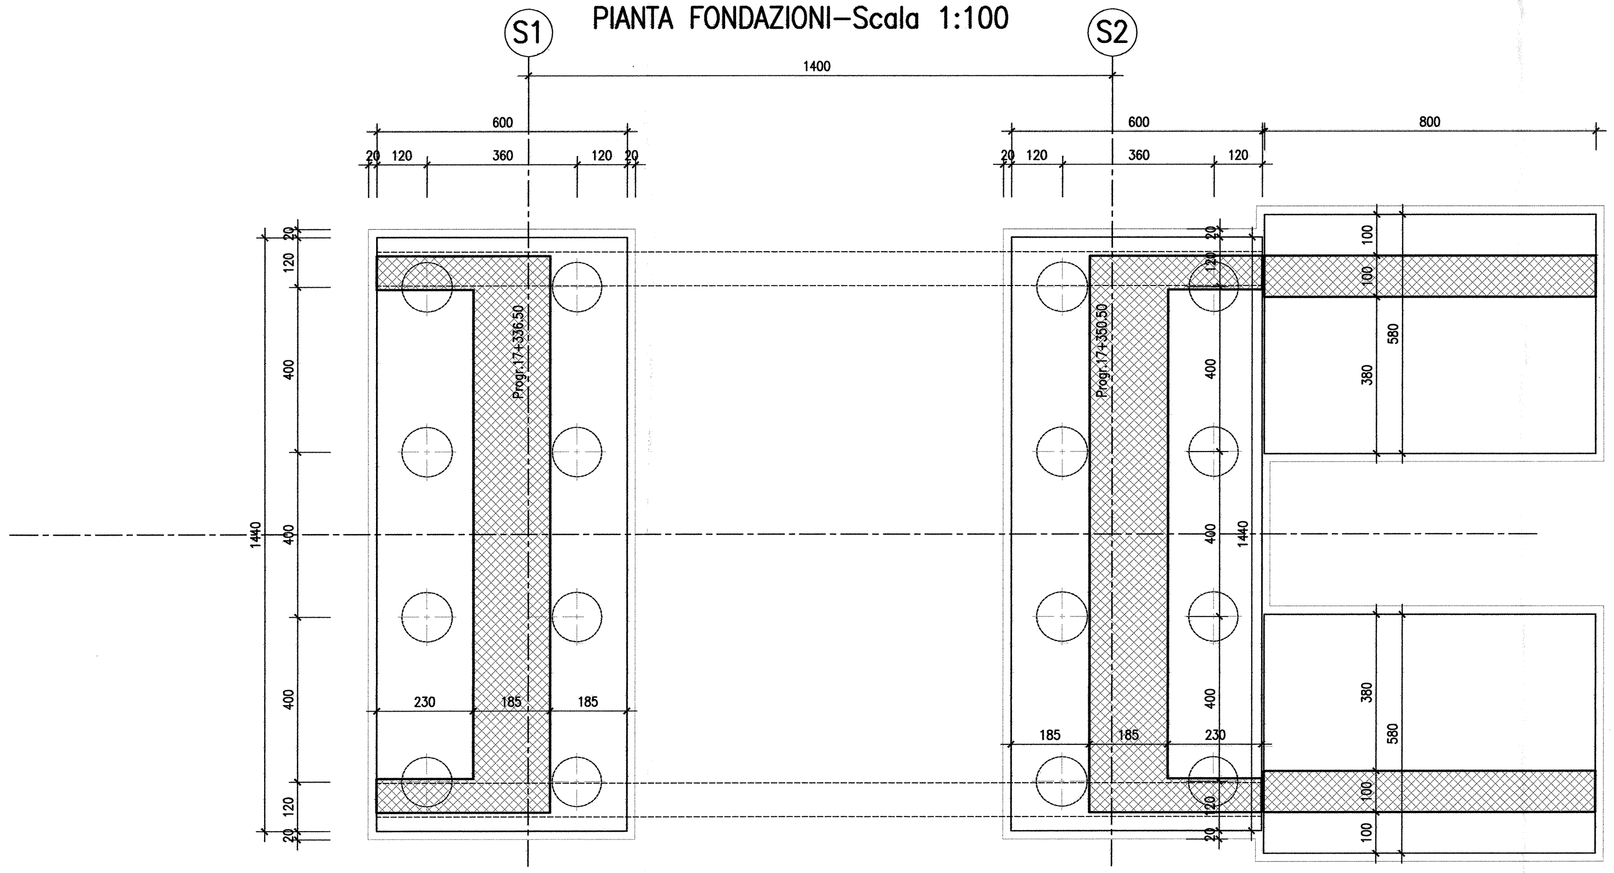

STRALCIO PLANIMETRICO–Scala 1:1000

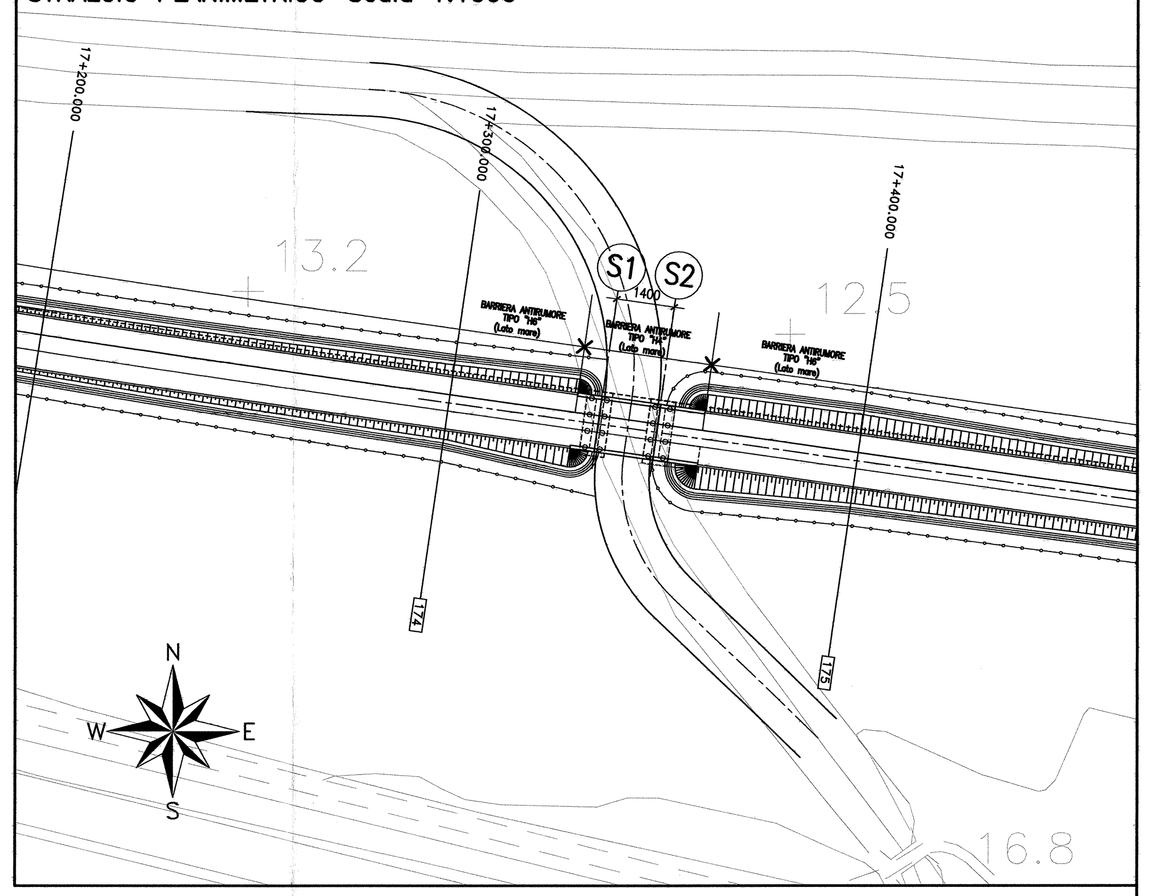

SEZIONE LONGITUDINALE–Scala 1:100

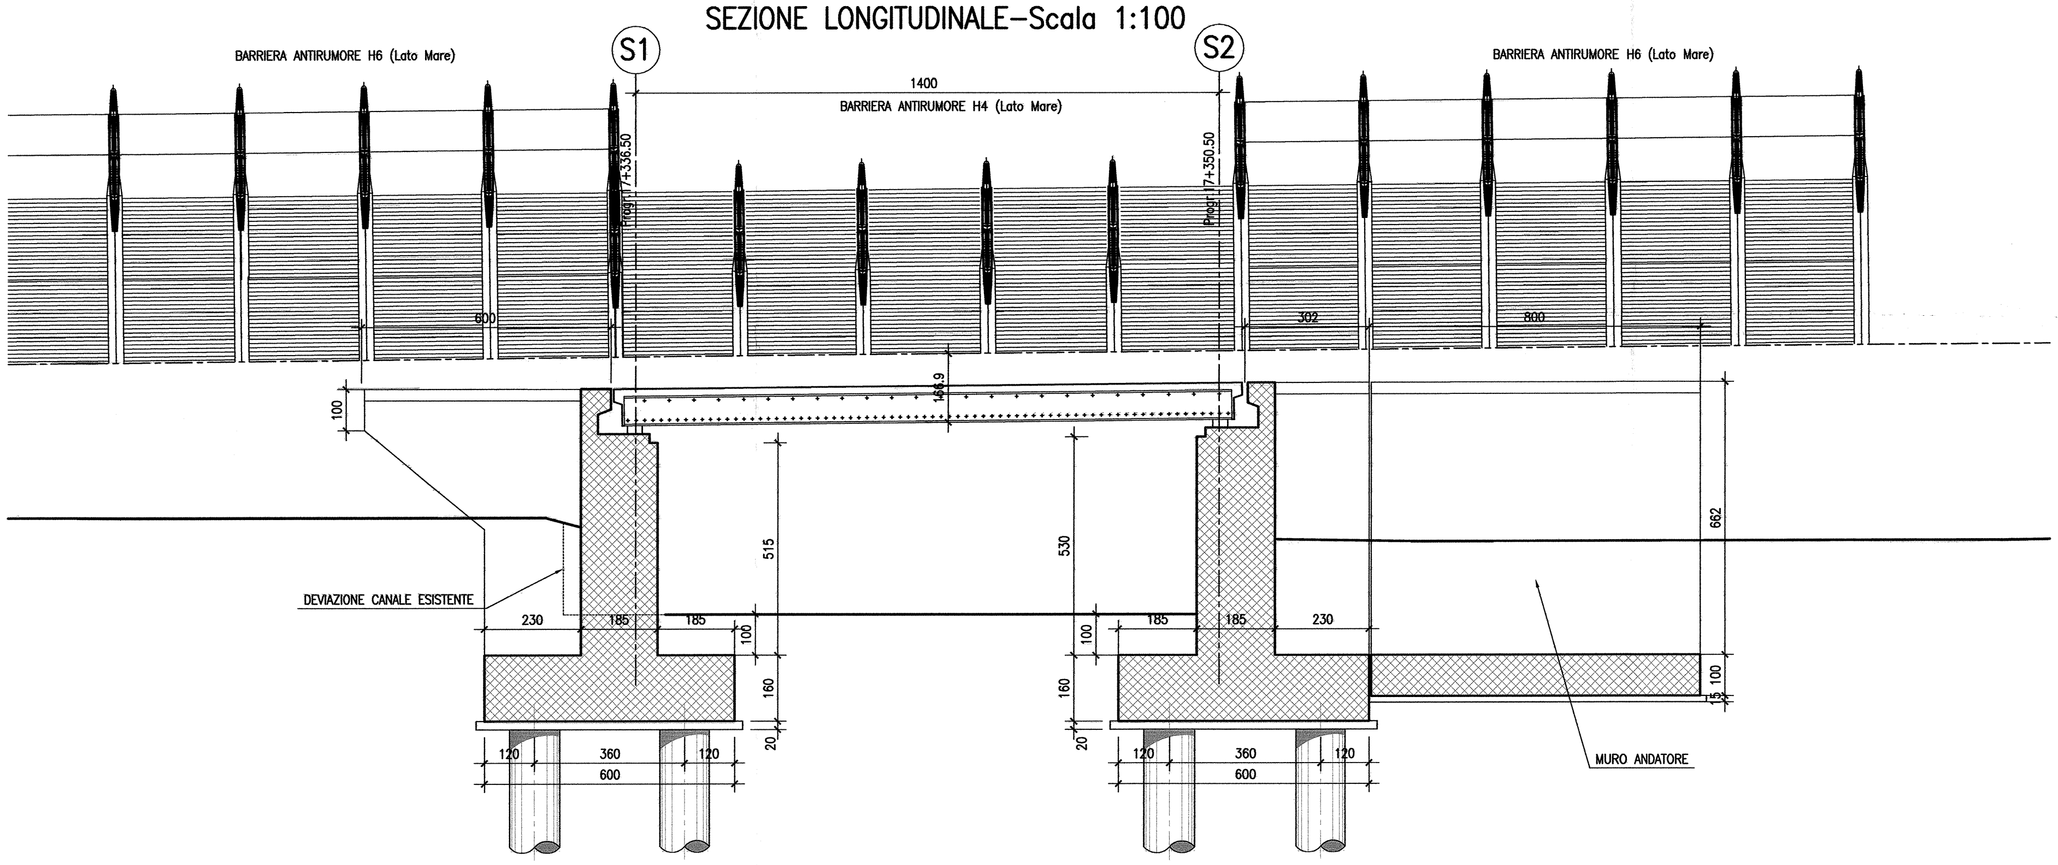

SEZIONE TRASVERSALE TIPO–Scala 1:50

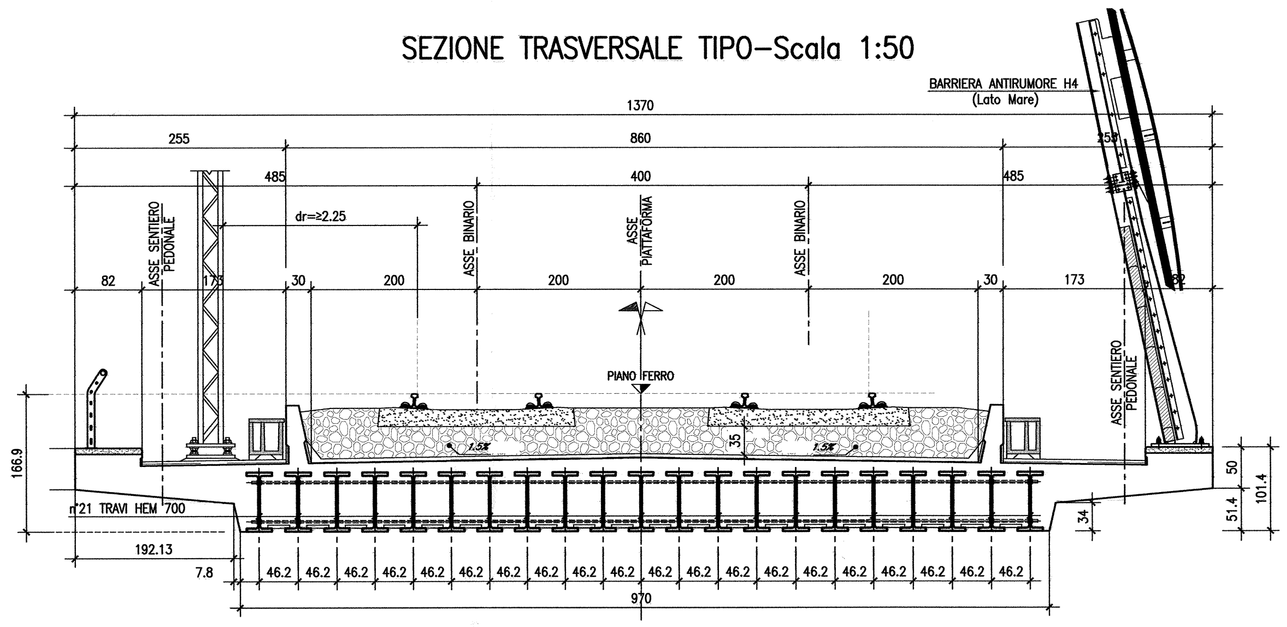

COMMITTENTE:

215

RFI RETE FERROVIARIA ITALIANA
GRUPPO FERROVIE DELLO STATO ITALIANE
DIREZIONE INVESTIMENTI
DIREZIONE PROGRAMMI INVESTIMENTI
DIRETTRICE SUD - PROGETTO ADRIATICA

PROGETTAZIONE:

ITALFERR
GRUPPO FERROVIE DELLO STATO ITALIANE

U.O. STRUTTURE

PROGETTO PRELIMINARE

LINEA PESCARA - BARI
RADDOPPIO TERMOLI (e) - LESINA (e)
LOTTO 03 CAMPOMARINO-RIPALTA
VI-VIADOTTI

VI03 PONTE IN INTERFERENZA COL CANALE AL KM 17+343

Planimetria, sezione longitudinale e sezioni tipo

SCALA: Varie

COMMESSA	LOTTO	FASE	ENTE	TIPO DOC.	OPERA/DISCIPLINA	PROGR.	REV.
L032	03	R	09	PZ	VI0300	001	A

Rev.	Descrizione	Redatto	Data	Verificato	Data	Approvato	Data	Autorizzato Data
A	EMISSIONE DEFINITIVA	M. Perrino	Dic. 2012	P. Rinaldi	Dic. 2012	F. Gemone	Dic. 2012	

ITALFERR S.p.A.
U.O. STRUTTURE
Dott. Ing. ANTONIO VITTOZZI
Ordine degli Ingegneri della Provincia di Roma
n° A 20788

File:L03203R09PZVI0300001A.DWG

n. Elab.: X