



CABINA STOCCAGGIO MATERIALE (VISTA IN PIANTA)

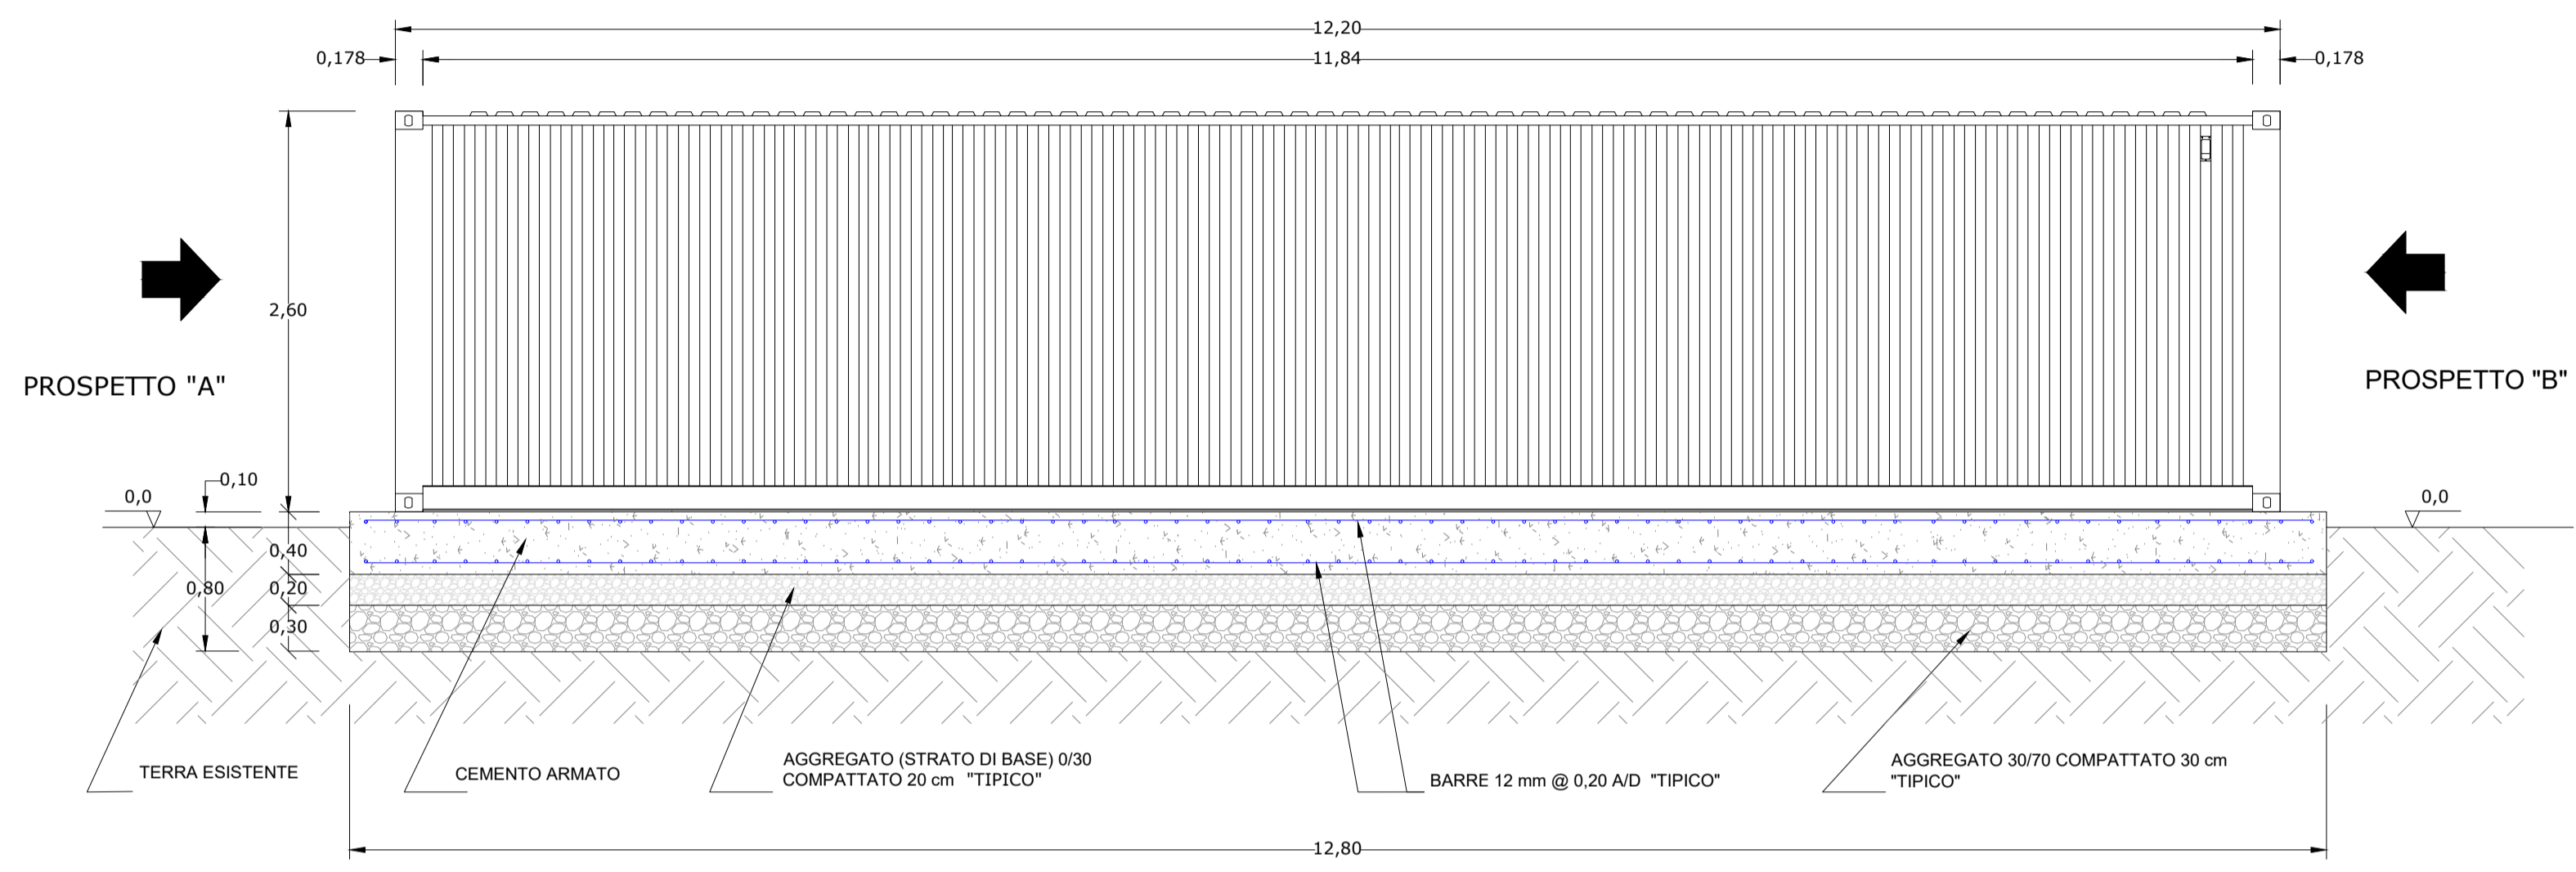


CABINA STOCCAGGIO MATERIALE (PROSPETTO)

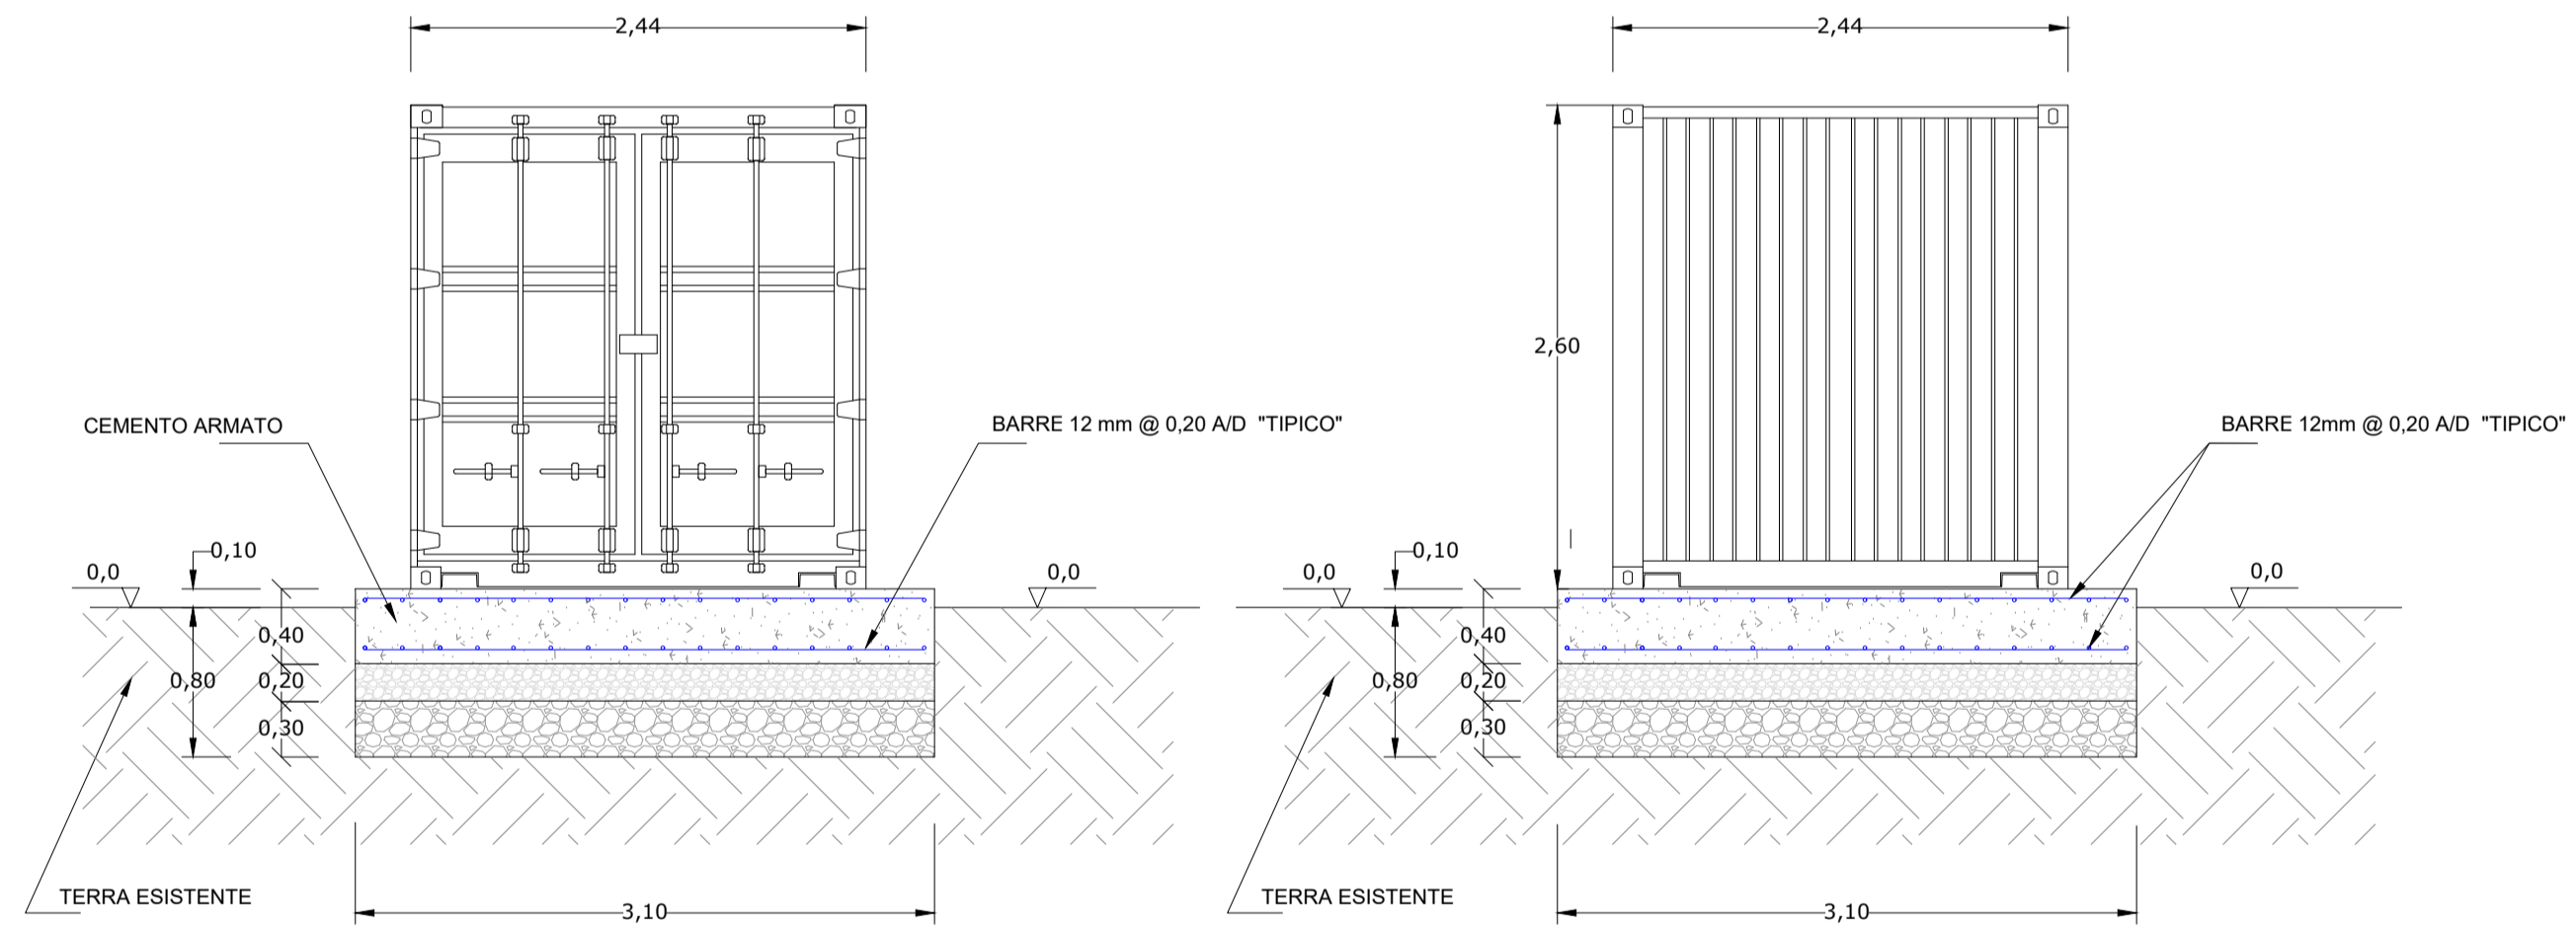


PROSPETTO "A"

PROSPETTO "B"

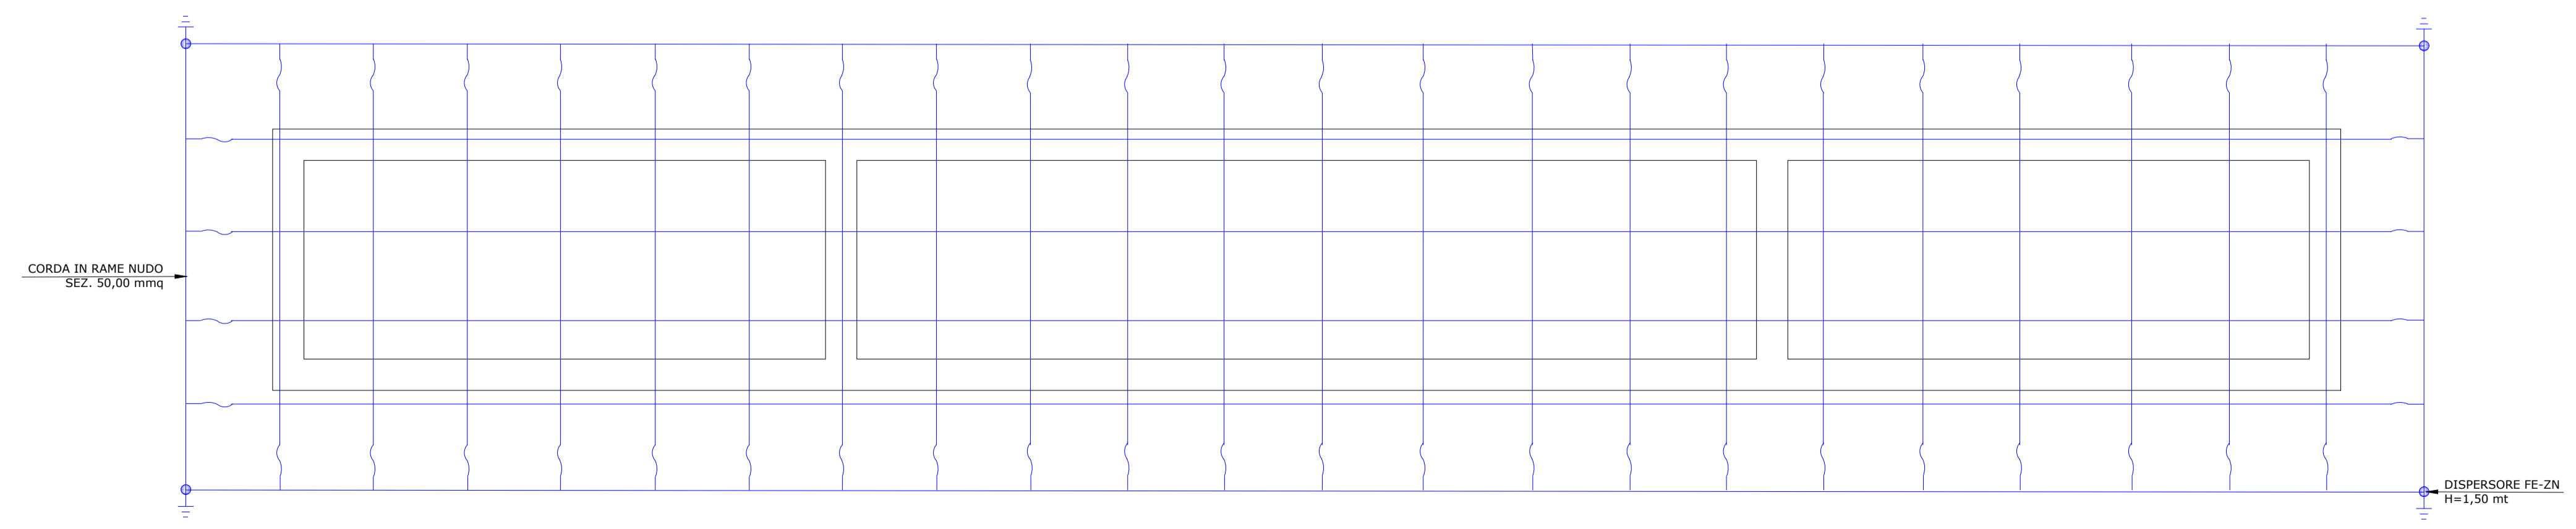

DETTAGLIO MAGLIA DI TERRA DI CABINA NON IN SCALA

IMPIANTO FOTOVOLTAICO ORTA NOVA  
CABINA STOCCAGGIO MATERIALE  
DIMENSIONI IN m / SCALA 1:40

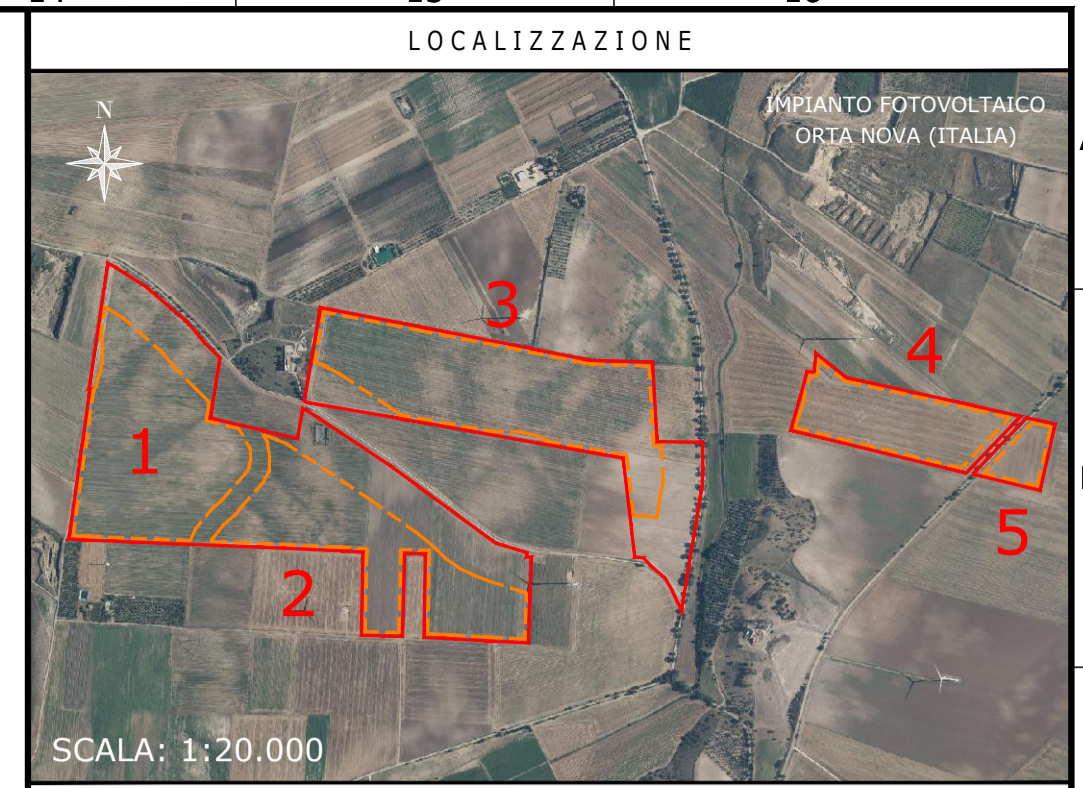

LOCALIZZAZIONE

NOTE / TIMBRI

1. TUTTE LE MISURE SONO IN METRI, A MENO CHE NON SIANO INDICATE ALTRE UNITÀ DI MISURA.

**PROGETTISTI**

Ingegnere  
Michele Di stefano  
(per NRG Plus Italia S.r.l.)  
mdistefano@nrgplus.global

**Responsabile tecnico**  
Ingegnere  
Maurizio De Donno  
(per NRG Plus Italia S.r.l.)  
mdedonno@nrgplus.global

IL PROMOTORE:

**LEGENDA**

- LIMITE LOTTO
- - - PV AREA
- 1-2-... IDENTIFICAZIONE AREA MODULI FOTOVOLTAICI

REV	DATA	DESCRIZIONE	PREP.	DISSEG.	VERIF.	APPR.
A	23/09/22	EMISSIONE INIZIALE	H.M	R.S	R.V	M.DD

**IL PROMOTORE:**

**aridium**  
ARNG SOLAR I S.R.L.  
P.IVA 02328180688  
Viale Giorgio Ribotta, 21  
Eurosky Tower - Int 0B3, 00144 Roma  
PEC: arngsolar@pec.it  
Codice Cliente:

PROGETTO: IMPIANTO FOTOVOLTAICO ORTA NOVA

DOCUMENTI: CABINA STOCCAGGIO MATERIALE

LOCALIZZAZIONE	INFORMAZIONE DI PROGETTO	FASE
CITTA': ORTA NOVA PROVINCIA: FOGGIA REGIONE: APULIA	SORGENTE: SOLARE PAC(MW): 36,50 PDC(MWp): 47,88	PERMESSI
COORDINATE		
LAT: 41,27° LONG: 15,64° ALT(m): 160	N.PAN: 79,800 P.PAN(W): 600 STRU: TRACKER	PITCH(m): 10,10 N.STR: 571 (2P60) INCL: ± 60° N.STR: 188 (2P30)
NOME		
PREPARATO	REGISTRAZIONE	FIRMA
DISEGNATO		
VERIFICATO		
APPROVATO		
TAVOLA No	SCALA	IMPIANTO
1 011	1:40	1:40