




Pianta Fondazioni - Scala 1:100

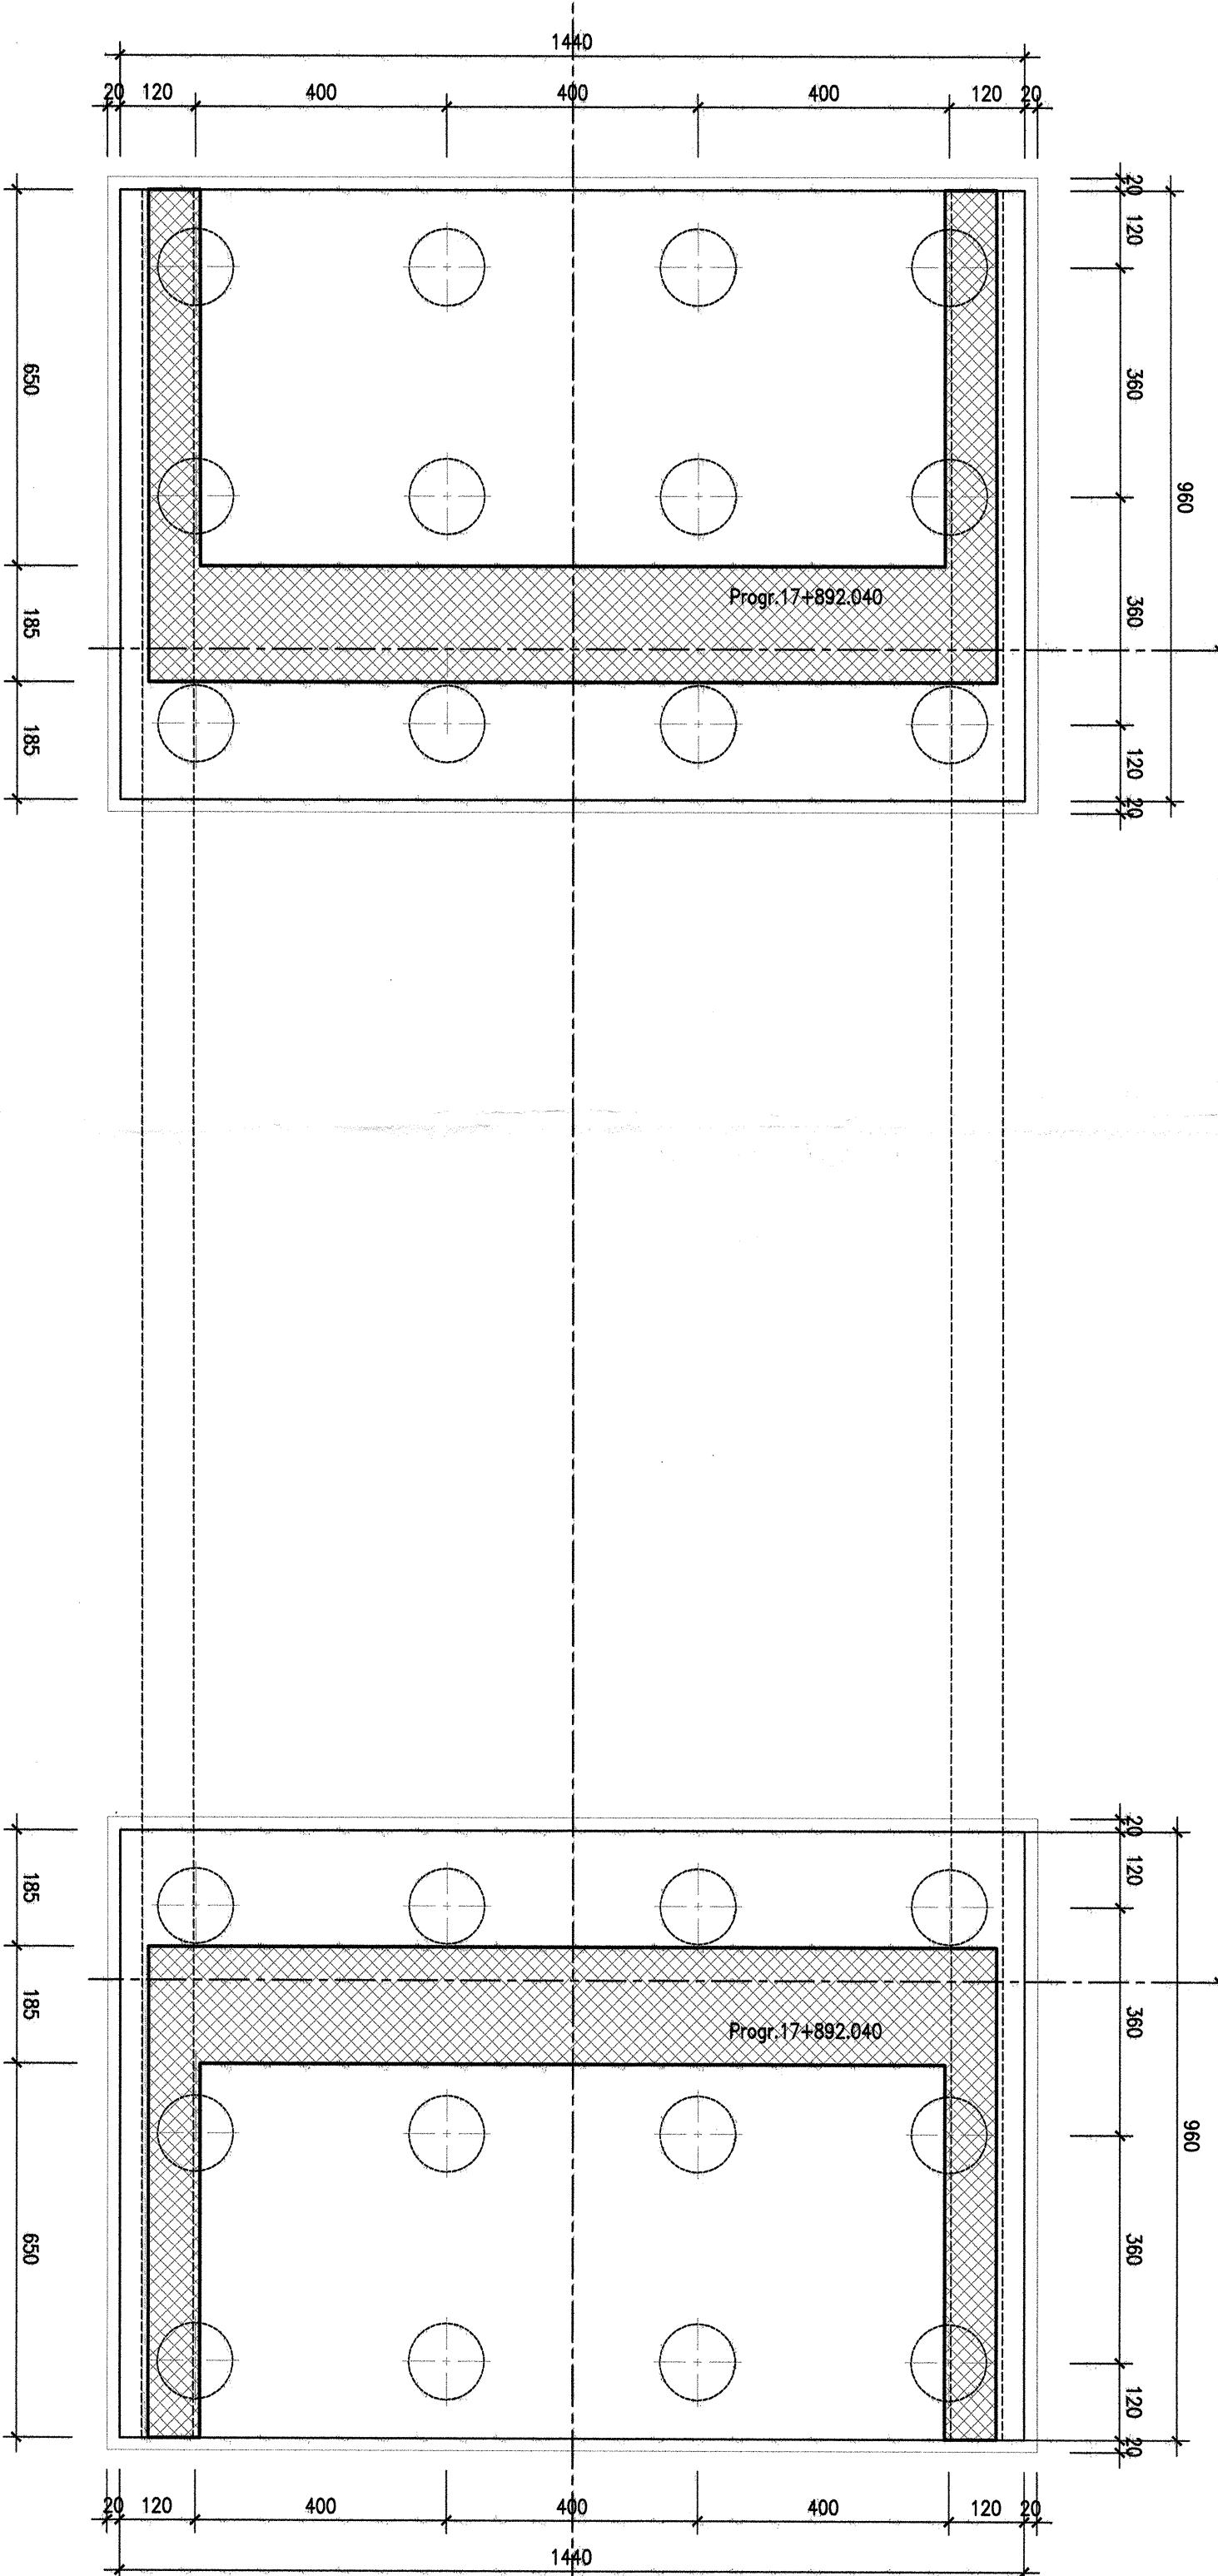


Stralcio Planimetrico - Scala 1:1000

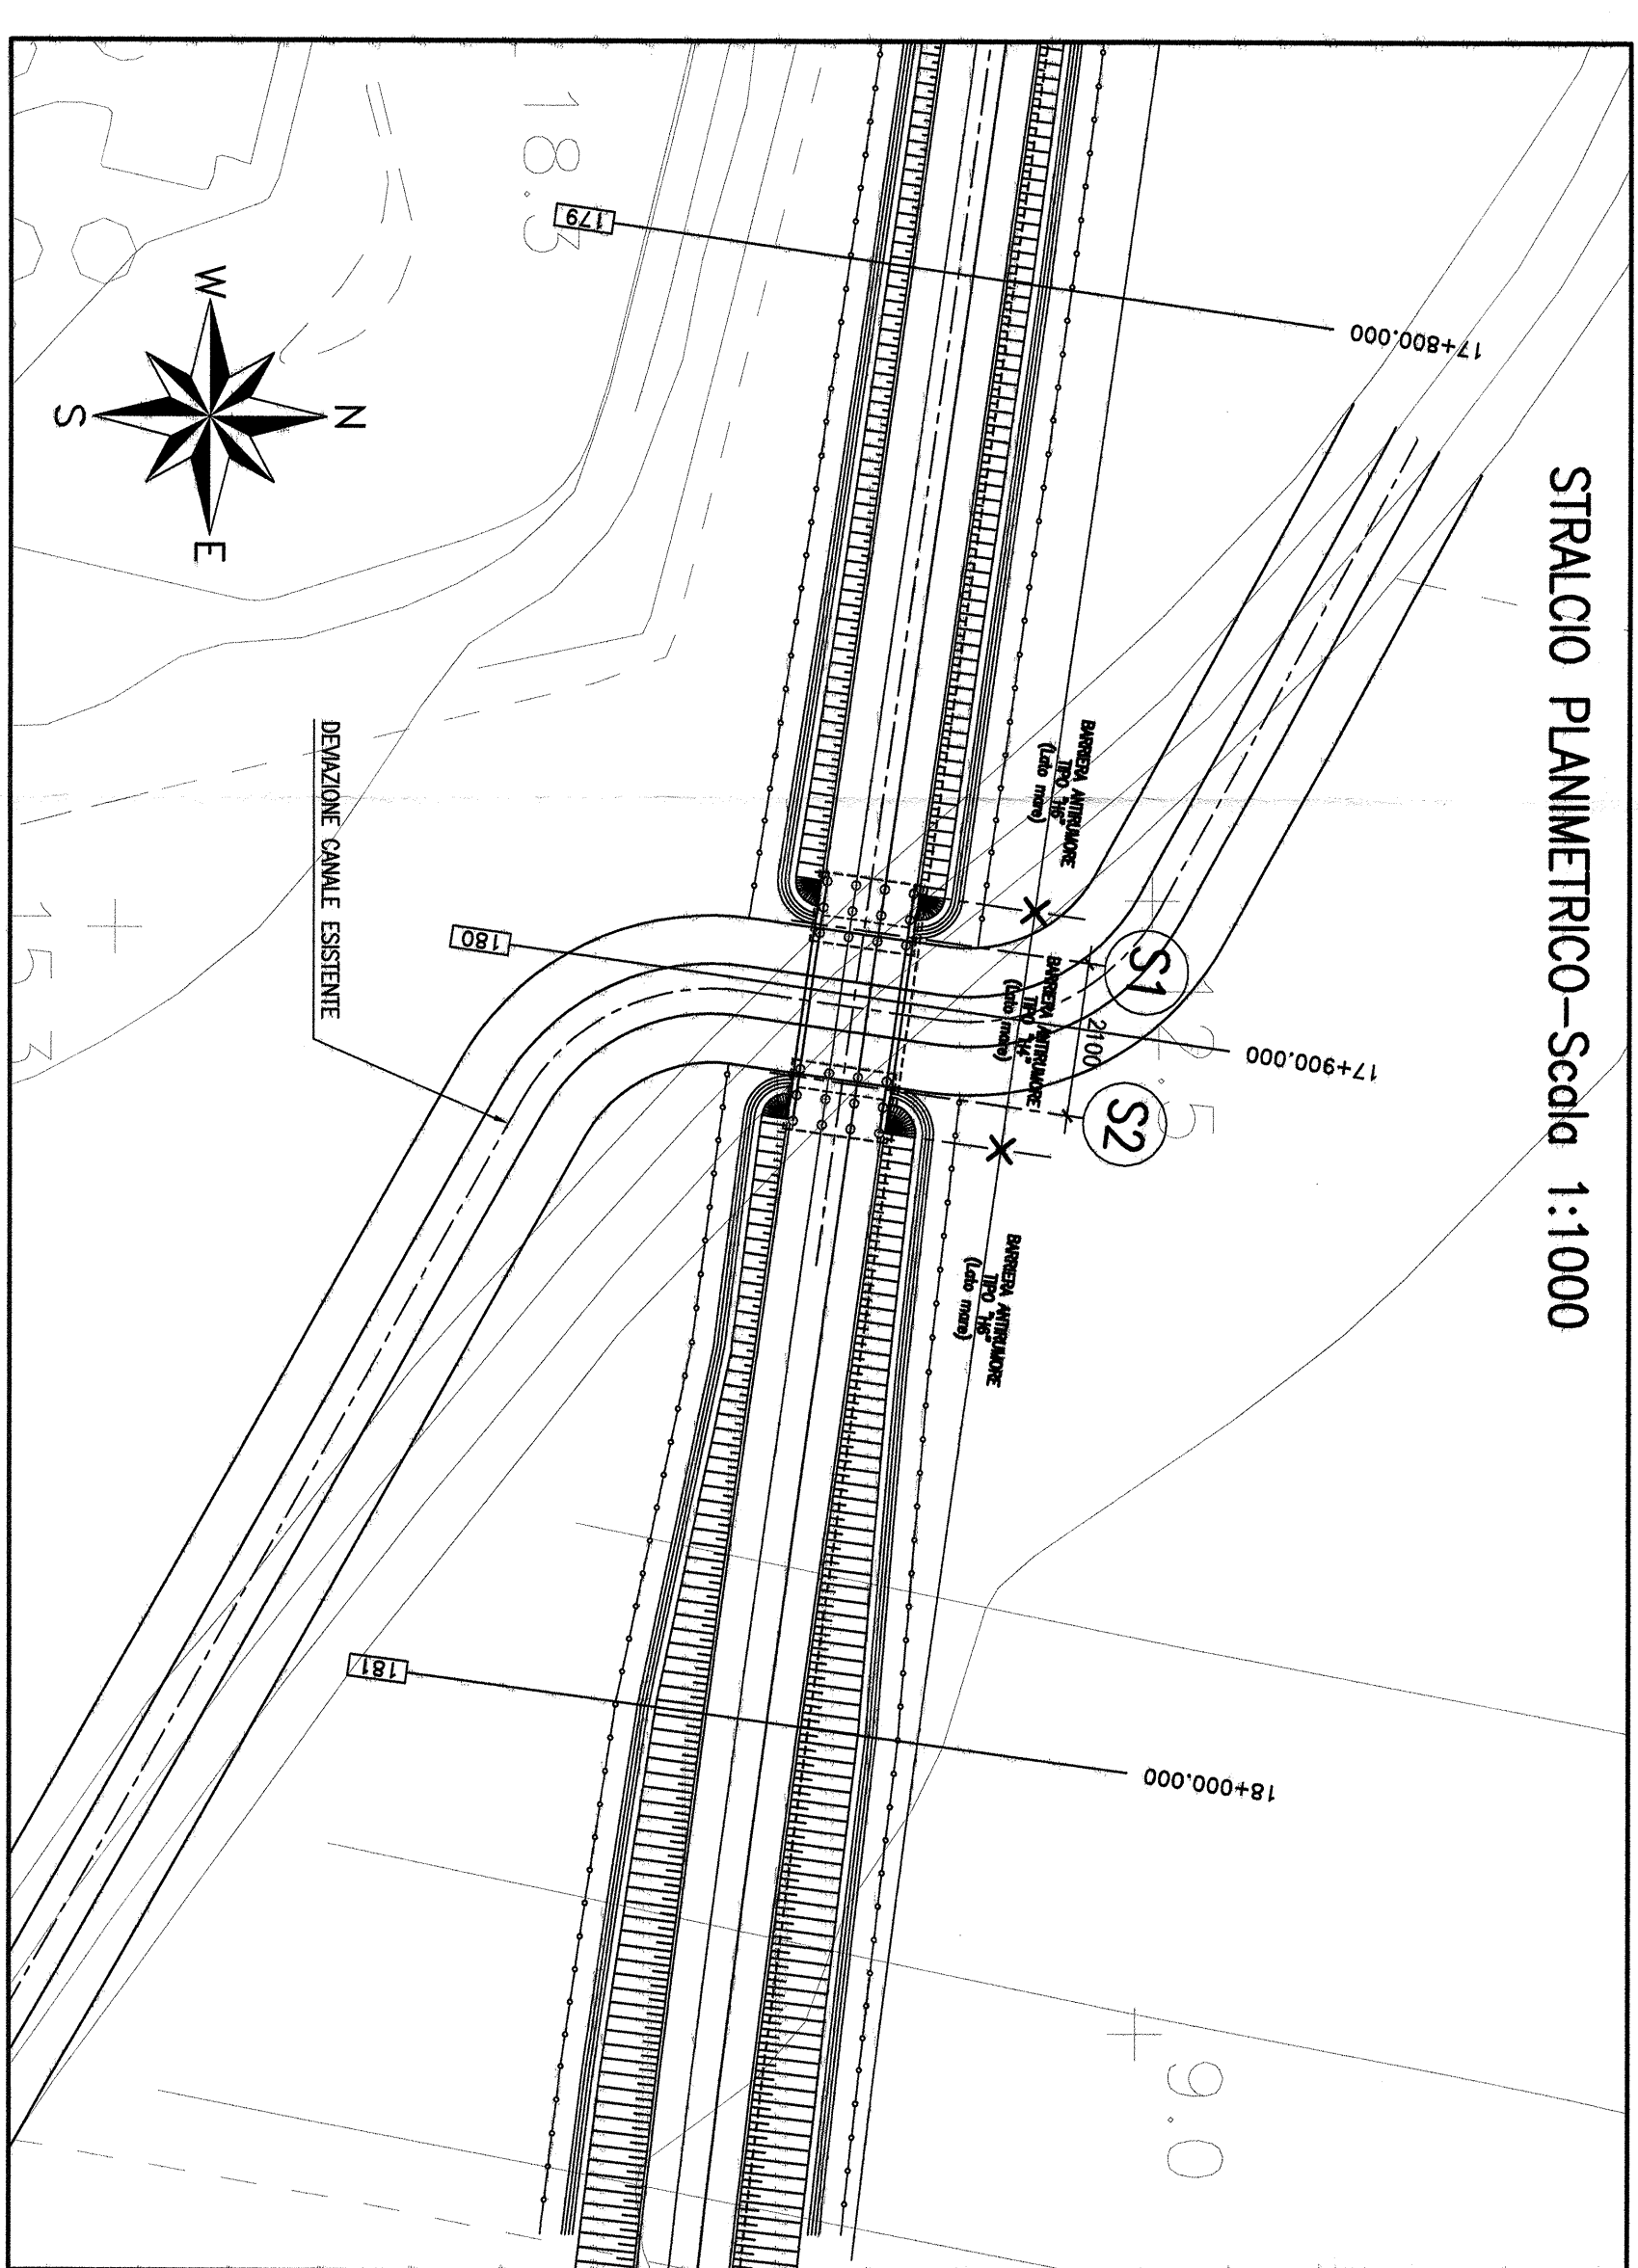

Sezione Longitudinale - Scala 1:100

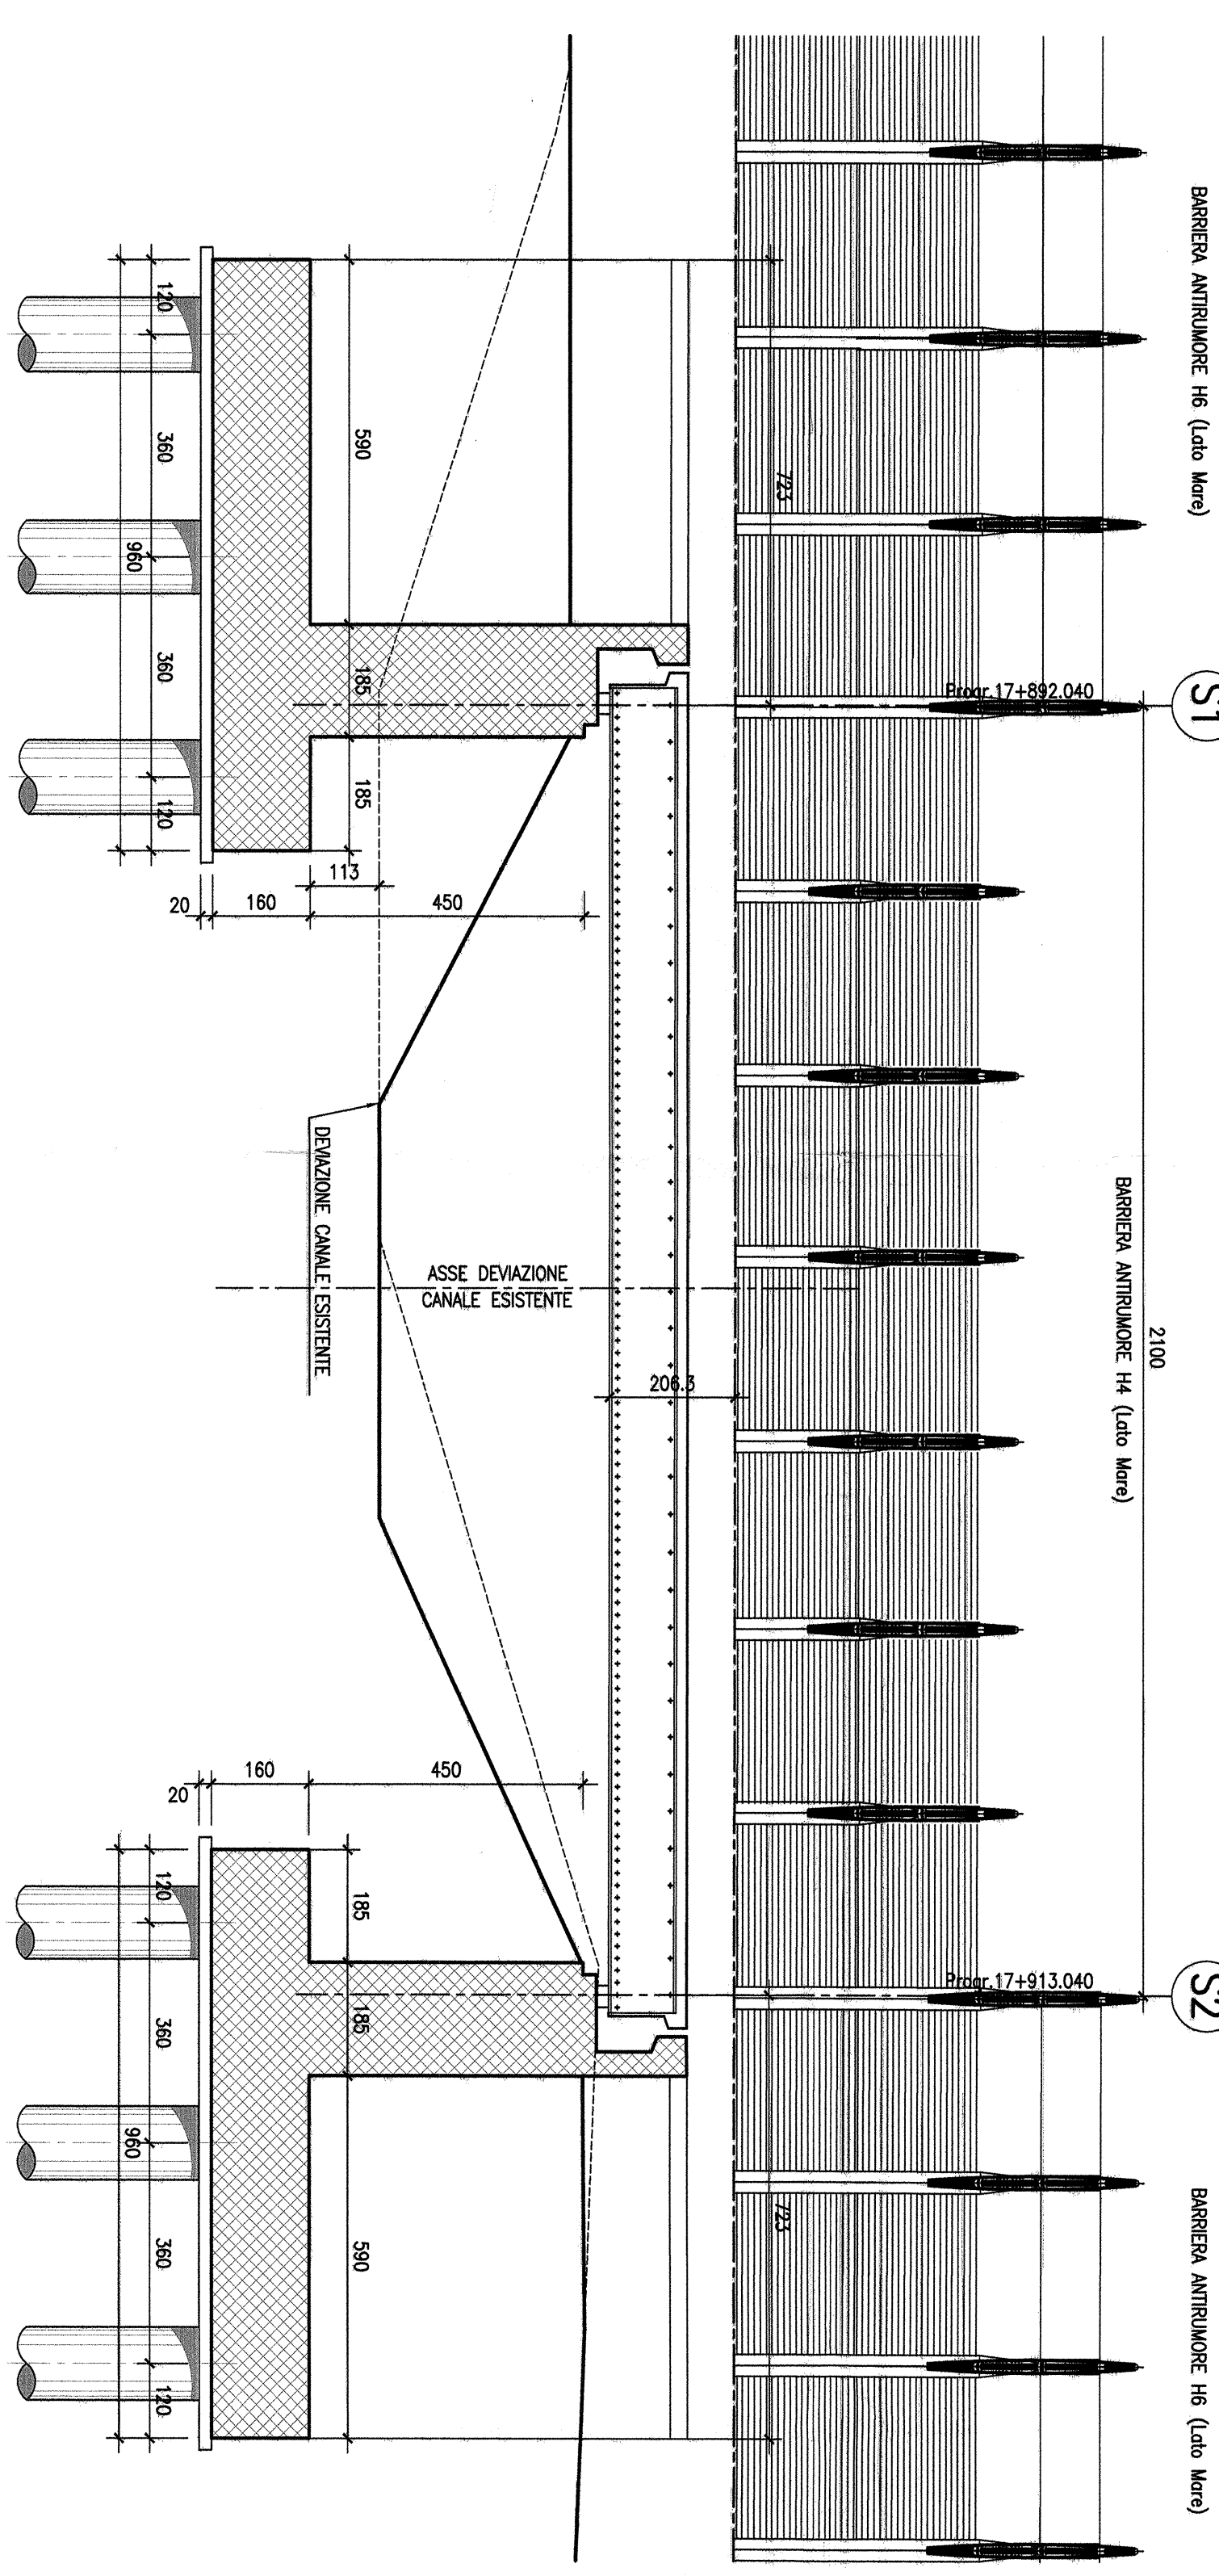

Sezione Trasversale Tipo - Scala 1:50

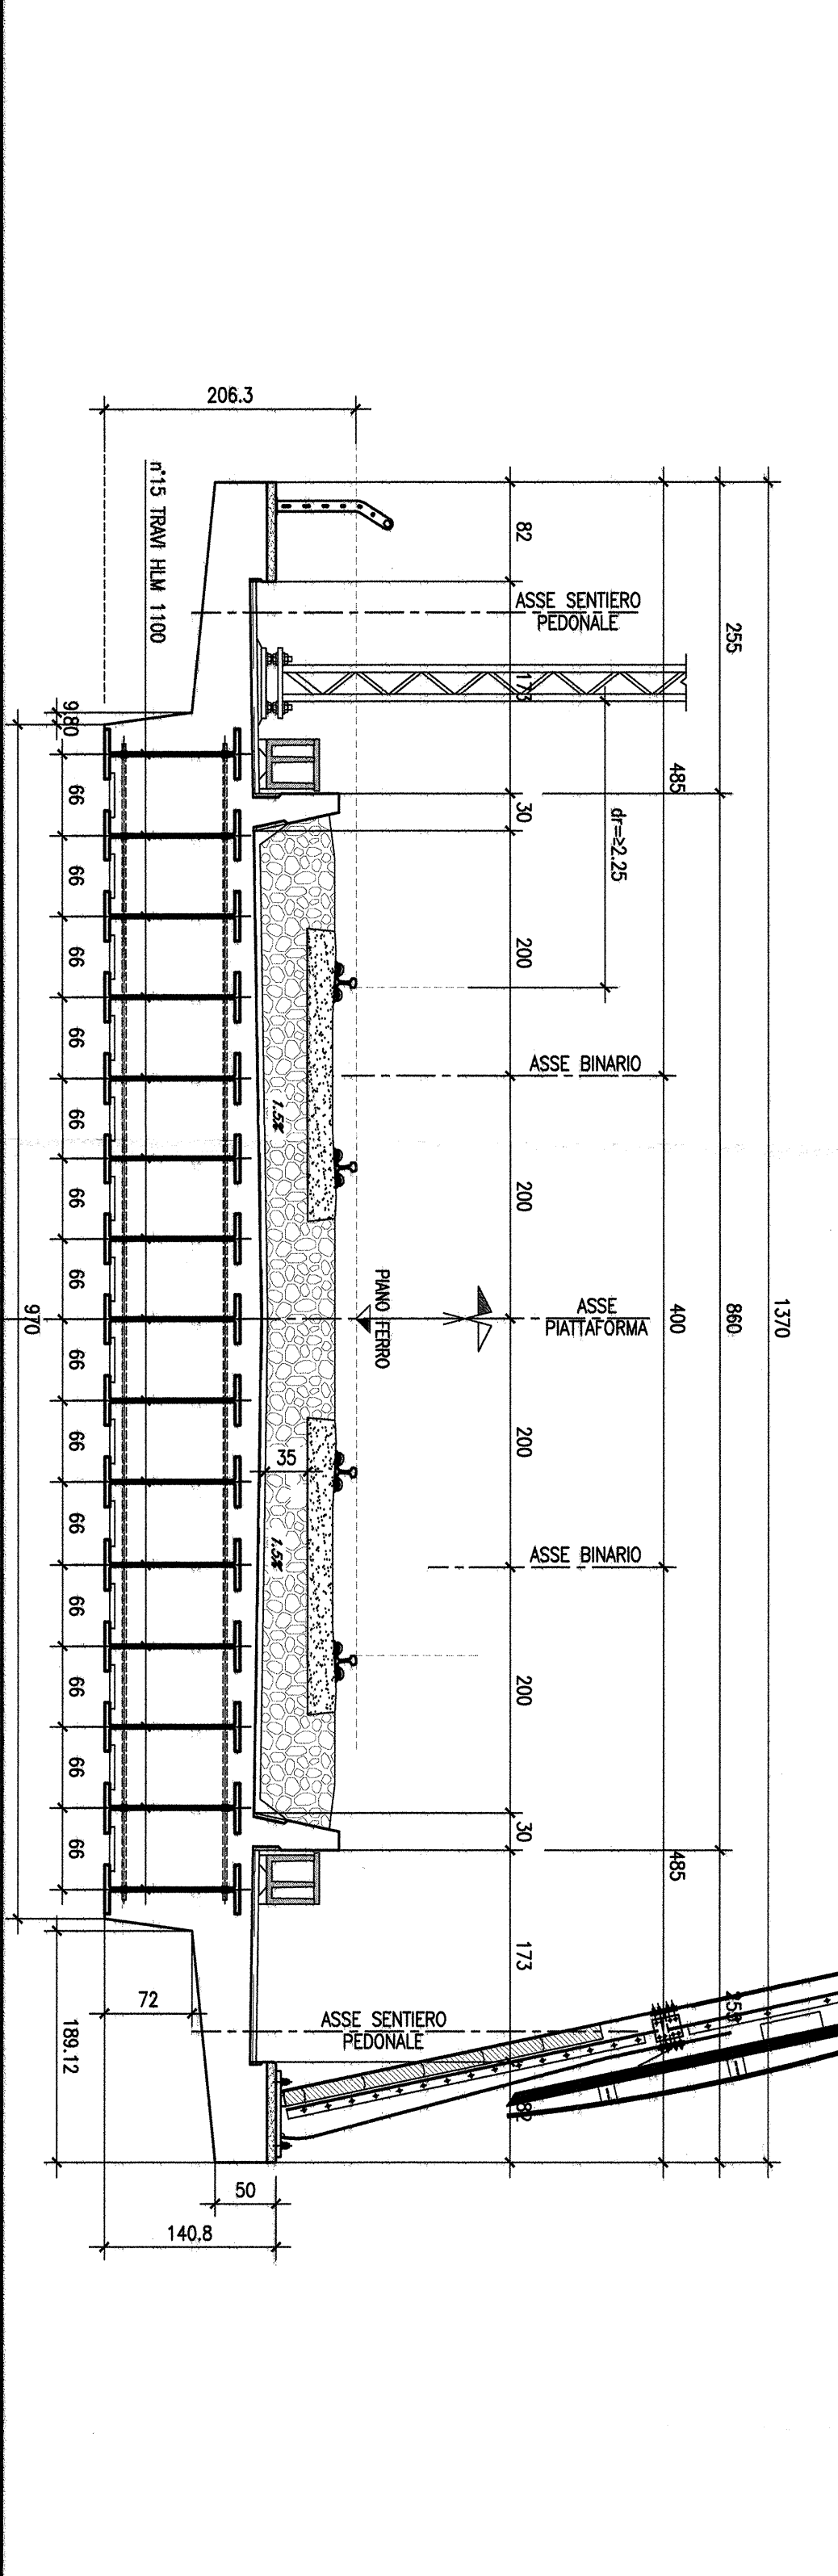

216

COMMITTENTE:  
**SRP**  
 GRUPPO PERMANENTE ITALIANA  
 DIREZIONE INVESTIMENTI  
 DIREZIONE PROGRAMMI INVESTIMENTI  
 DIRETTRICE SUD - PROGETTO ADRIATICA

PROGETTAZIONE:  
**ITALFERR**  
 GRUPPO PERMANENTE ITALIANA

U.O. STRUTTURE  
 PROGETTO PRELIMINARE  
 LINEA PESCARA - BARI  
 RADDOPPIO TERMINI (e) - LESINA (e)  
 LOTTO 03 CAMPOMARINO-RIPALTA  
 VI-VIADOTTI  
 VI04 PONTE IN INTERFERENZA COL CANALE AL KM 17+901  
 Planimetria, sezione longitudinale e sezioni tipo

SCALA: Vario

COMMESSA	LOTTO	FASE	ENTE	TIPO DOC.	OPERADISCIPLINA	PROGR.	REV.
L032	03	R	09	PZ	V10400	001	A

Rev.	Descrizione	Redatto	Data	Verificato	Data	Approvato	Data	Autore/verificatore
A	ESISTENZE ESISTENTI	M. PERRINO	02/2012	[Signature]	02/2012	[Signature]	02/2012	ITALFERR S.p.A. U.O. STRUTTURE

ITALFERR S.p.A. U.O. STRUTTURE  
 Dott. Ing. ANTONIO VITTOZZI  
 Ordine degli Ingegneri della Provincia di Bari n° 480788  
 File: L03203R09PZV10400001A.DWG