




PIANTA FONDAZIONI - Scida 1:100

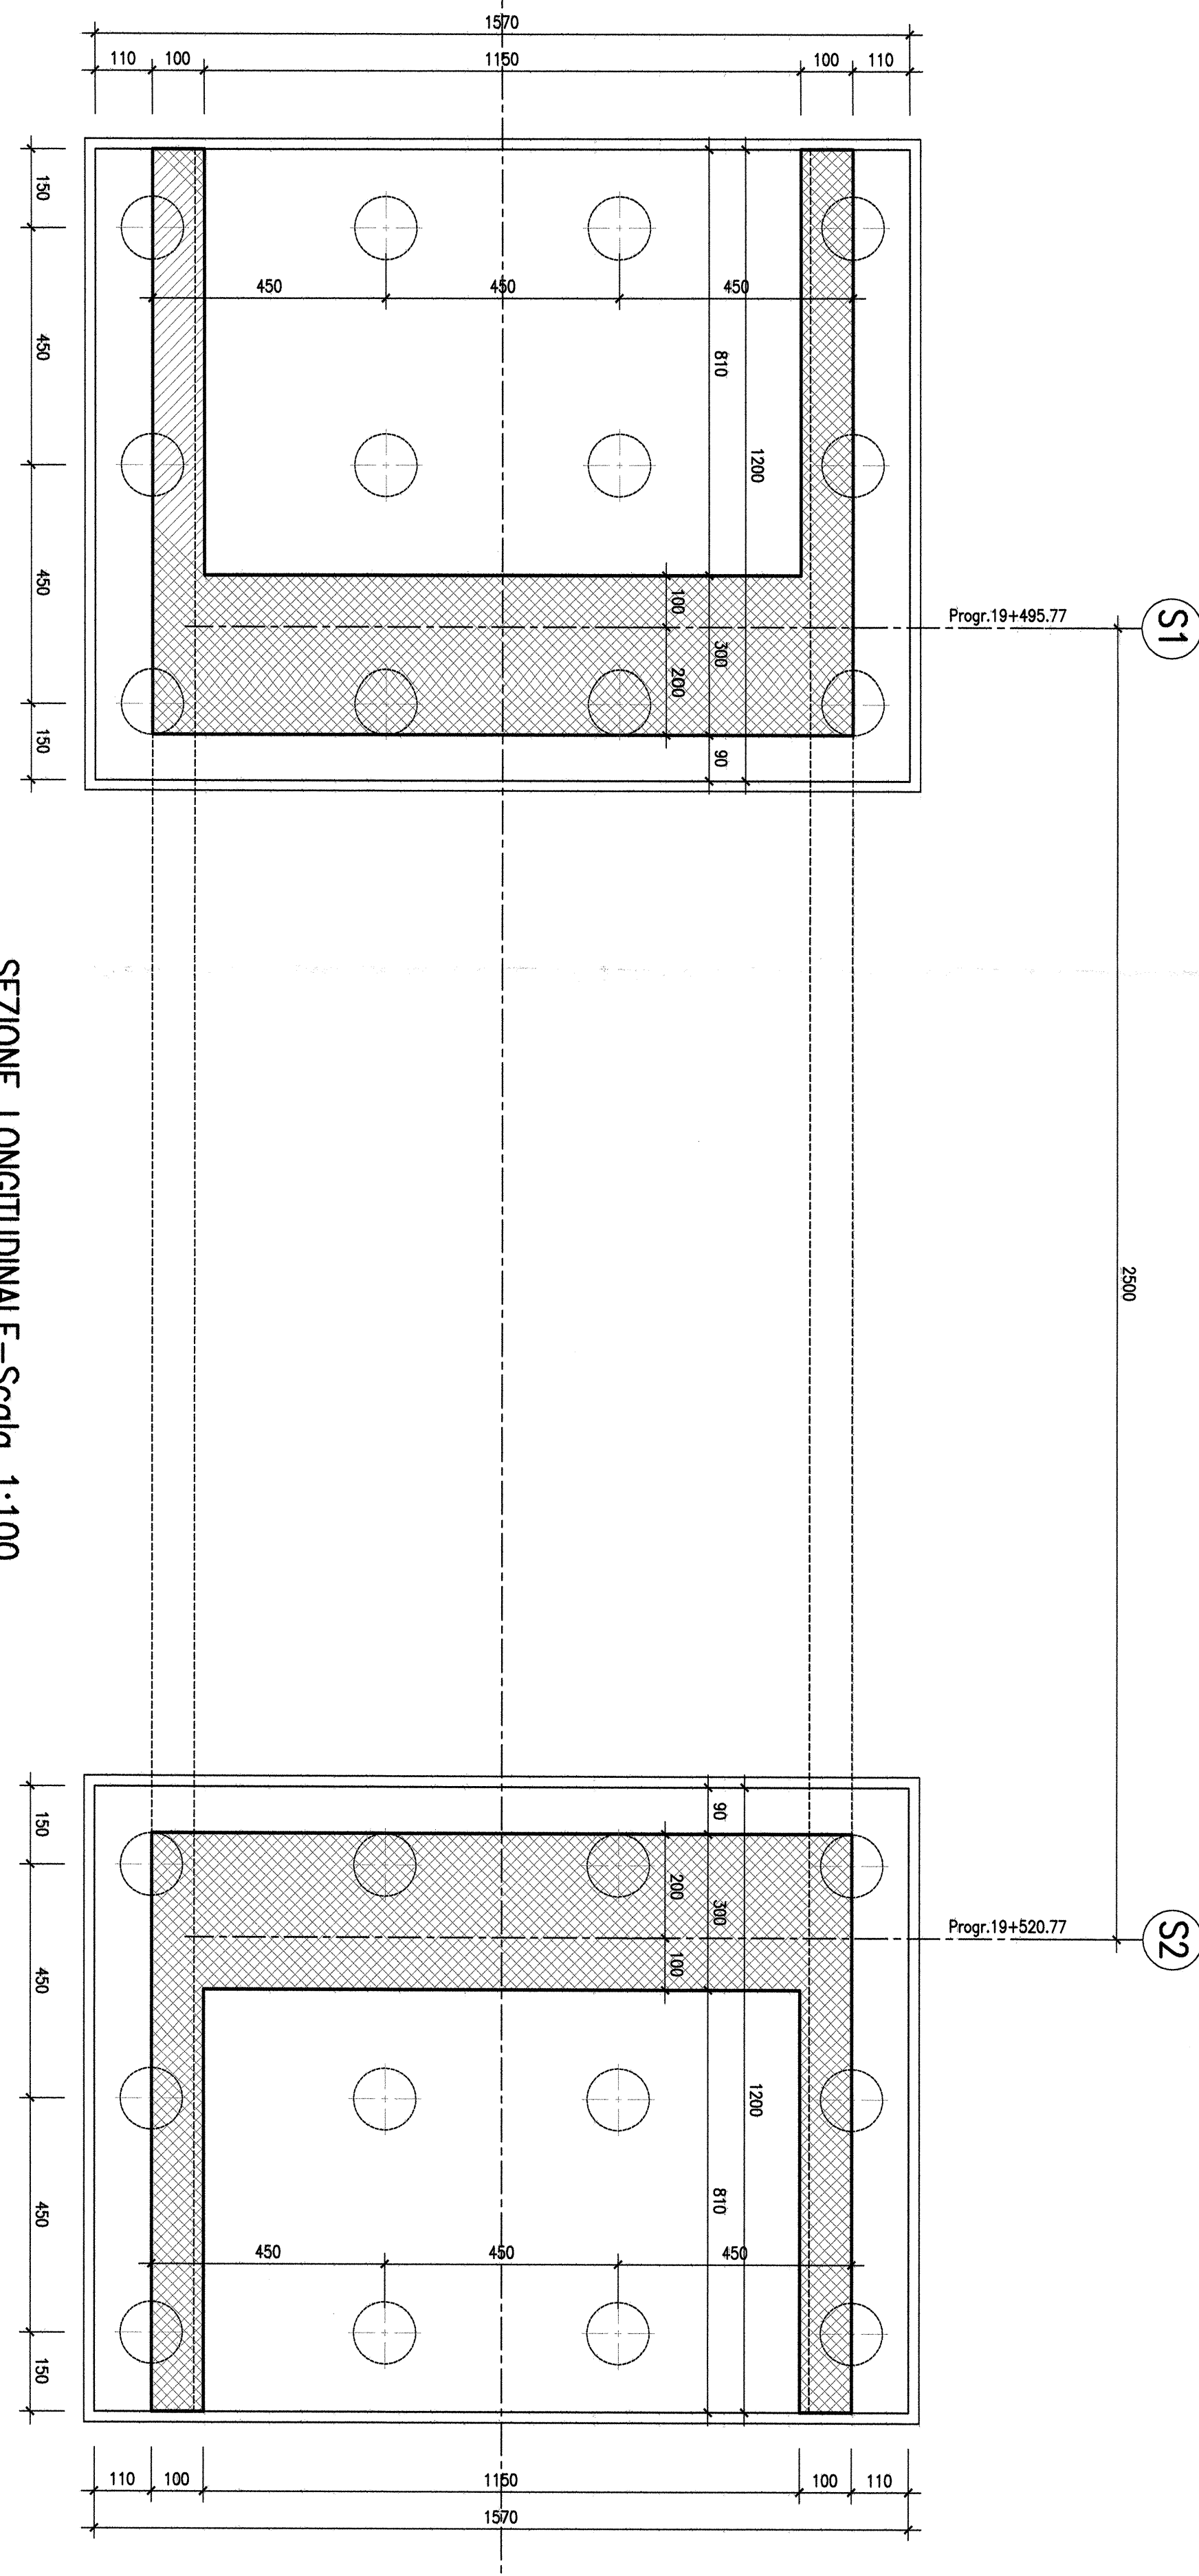


SEZIONE LONGITUDINALE - Scida 1:100

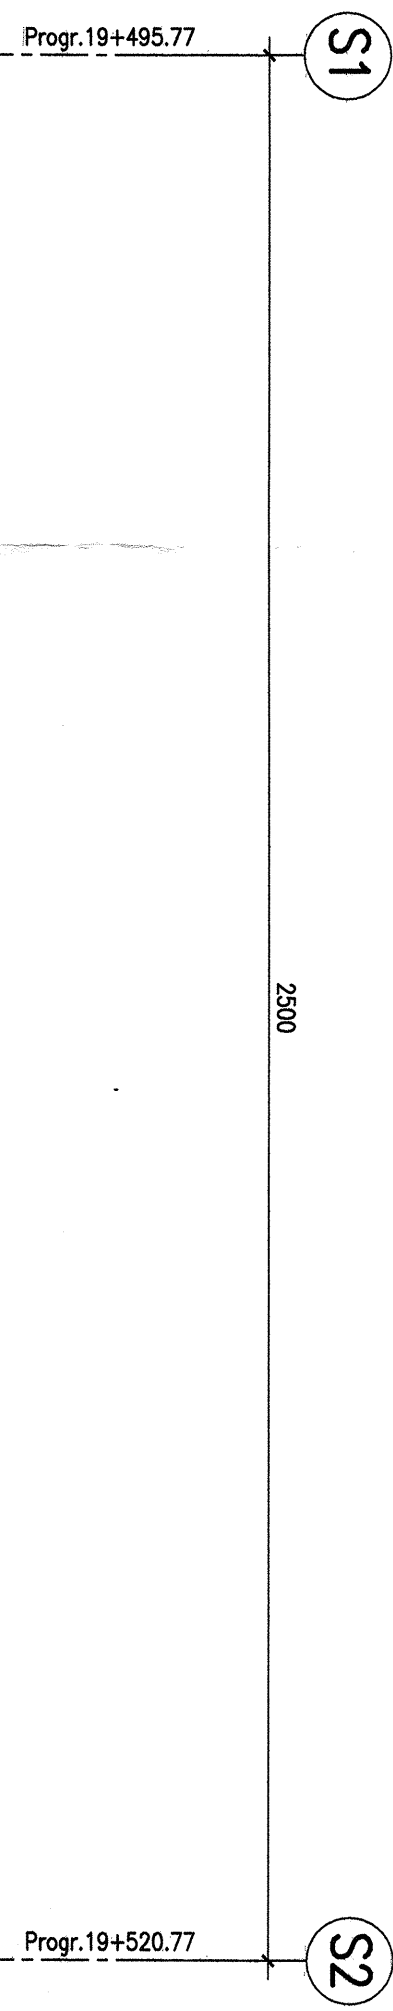

SEZIONE TRASVERSALE TIPO - Scida 1:100

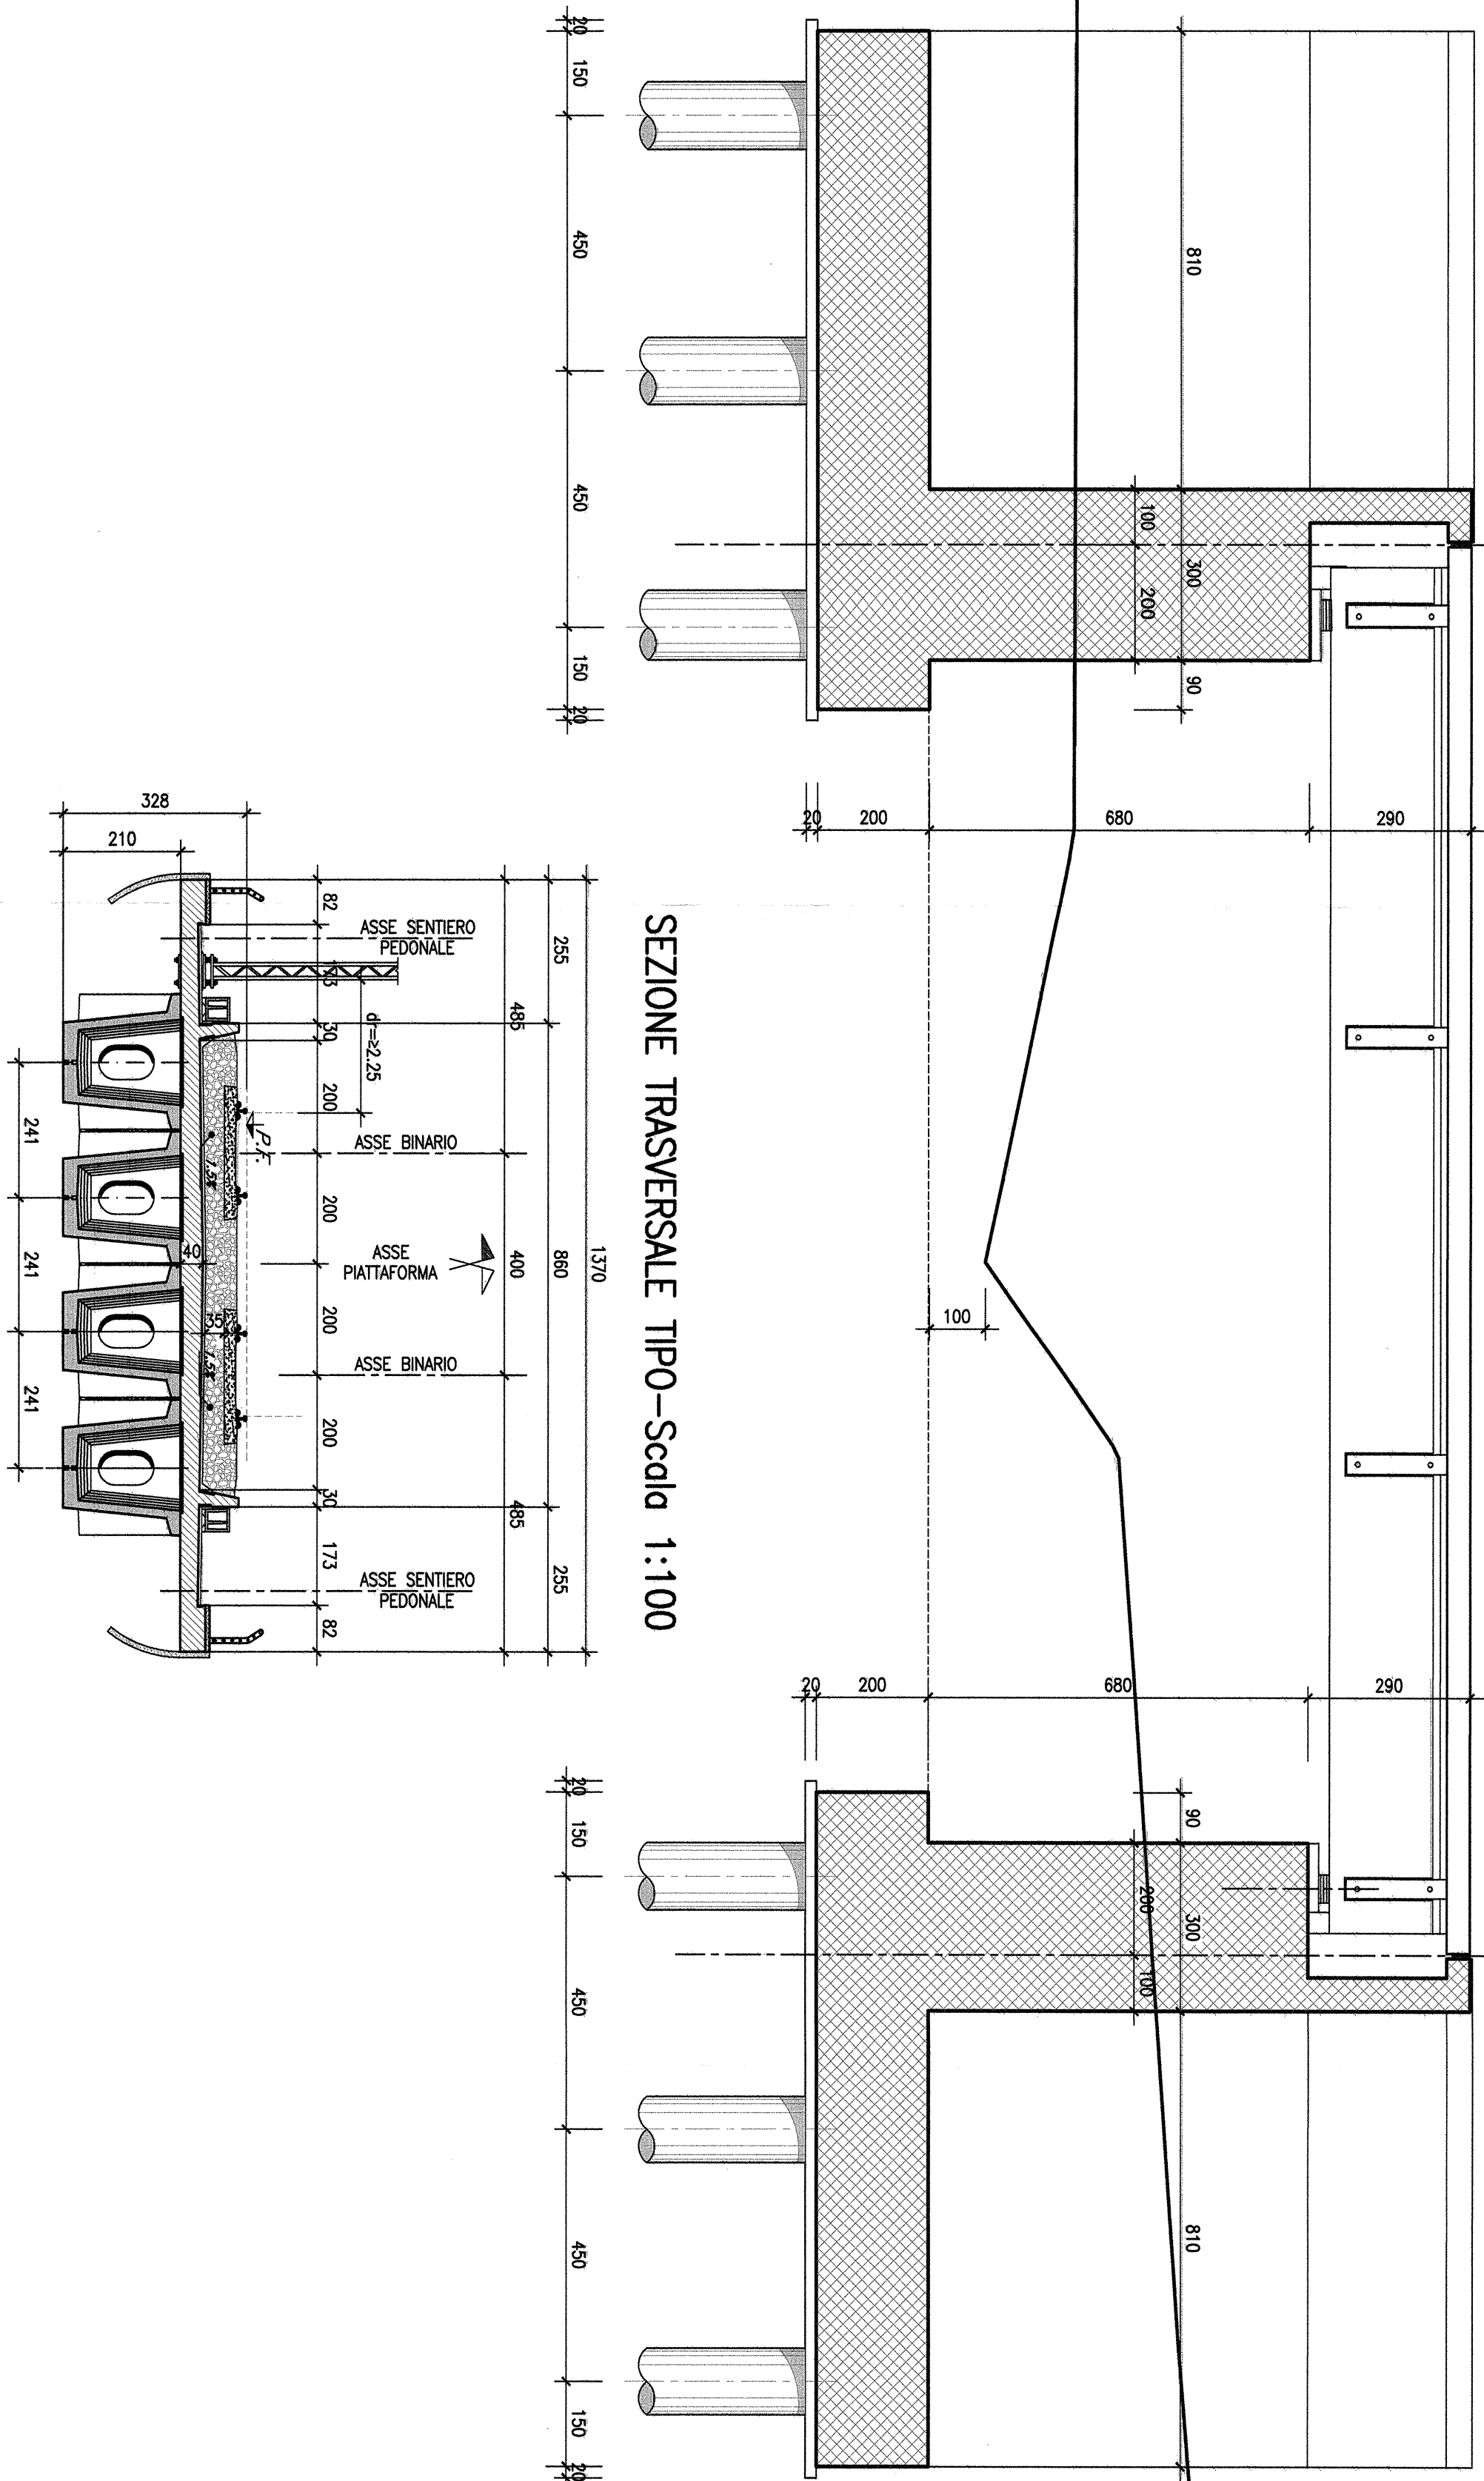

STRALCIO PLANIMETRICO - Scida 1:1000

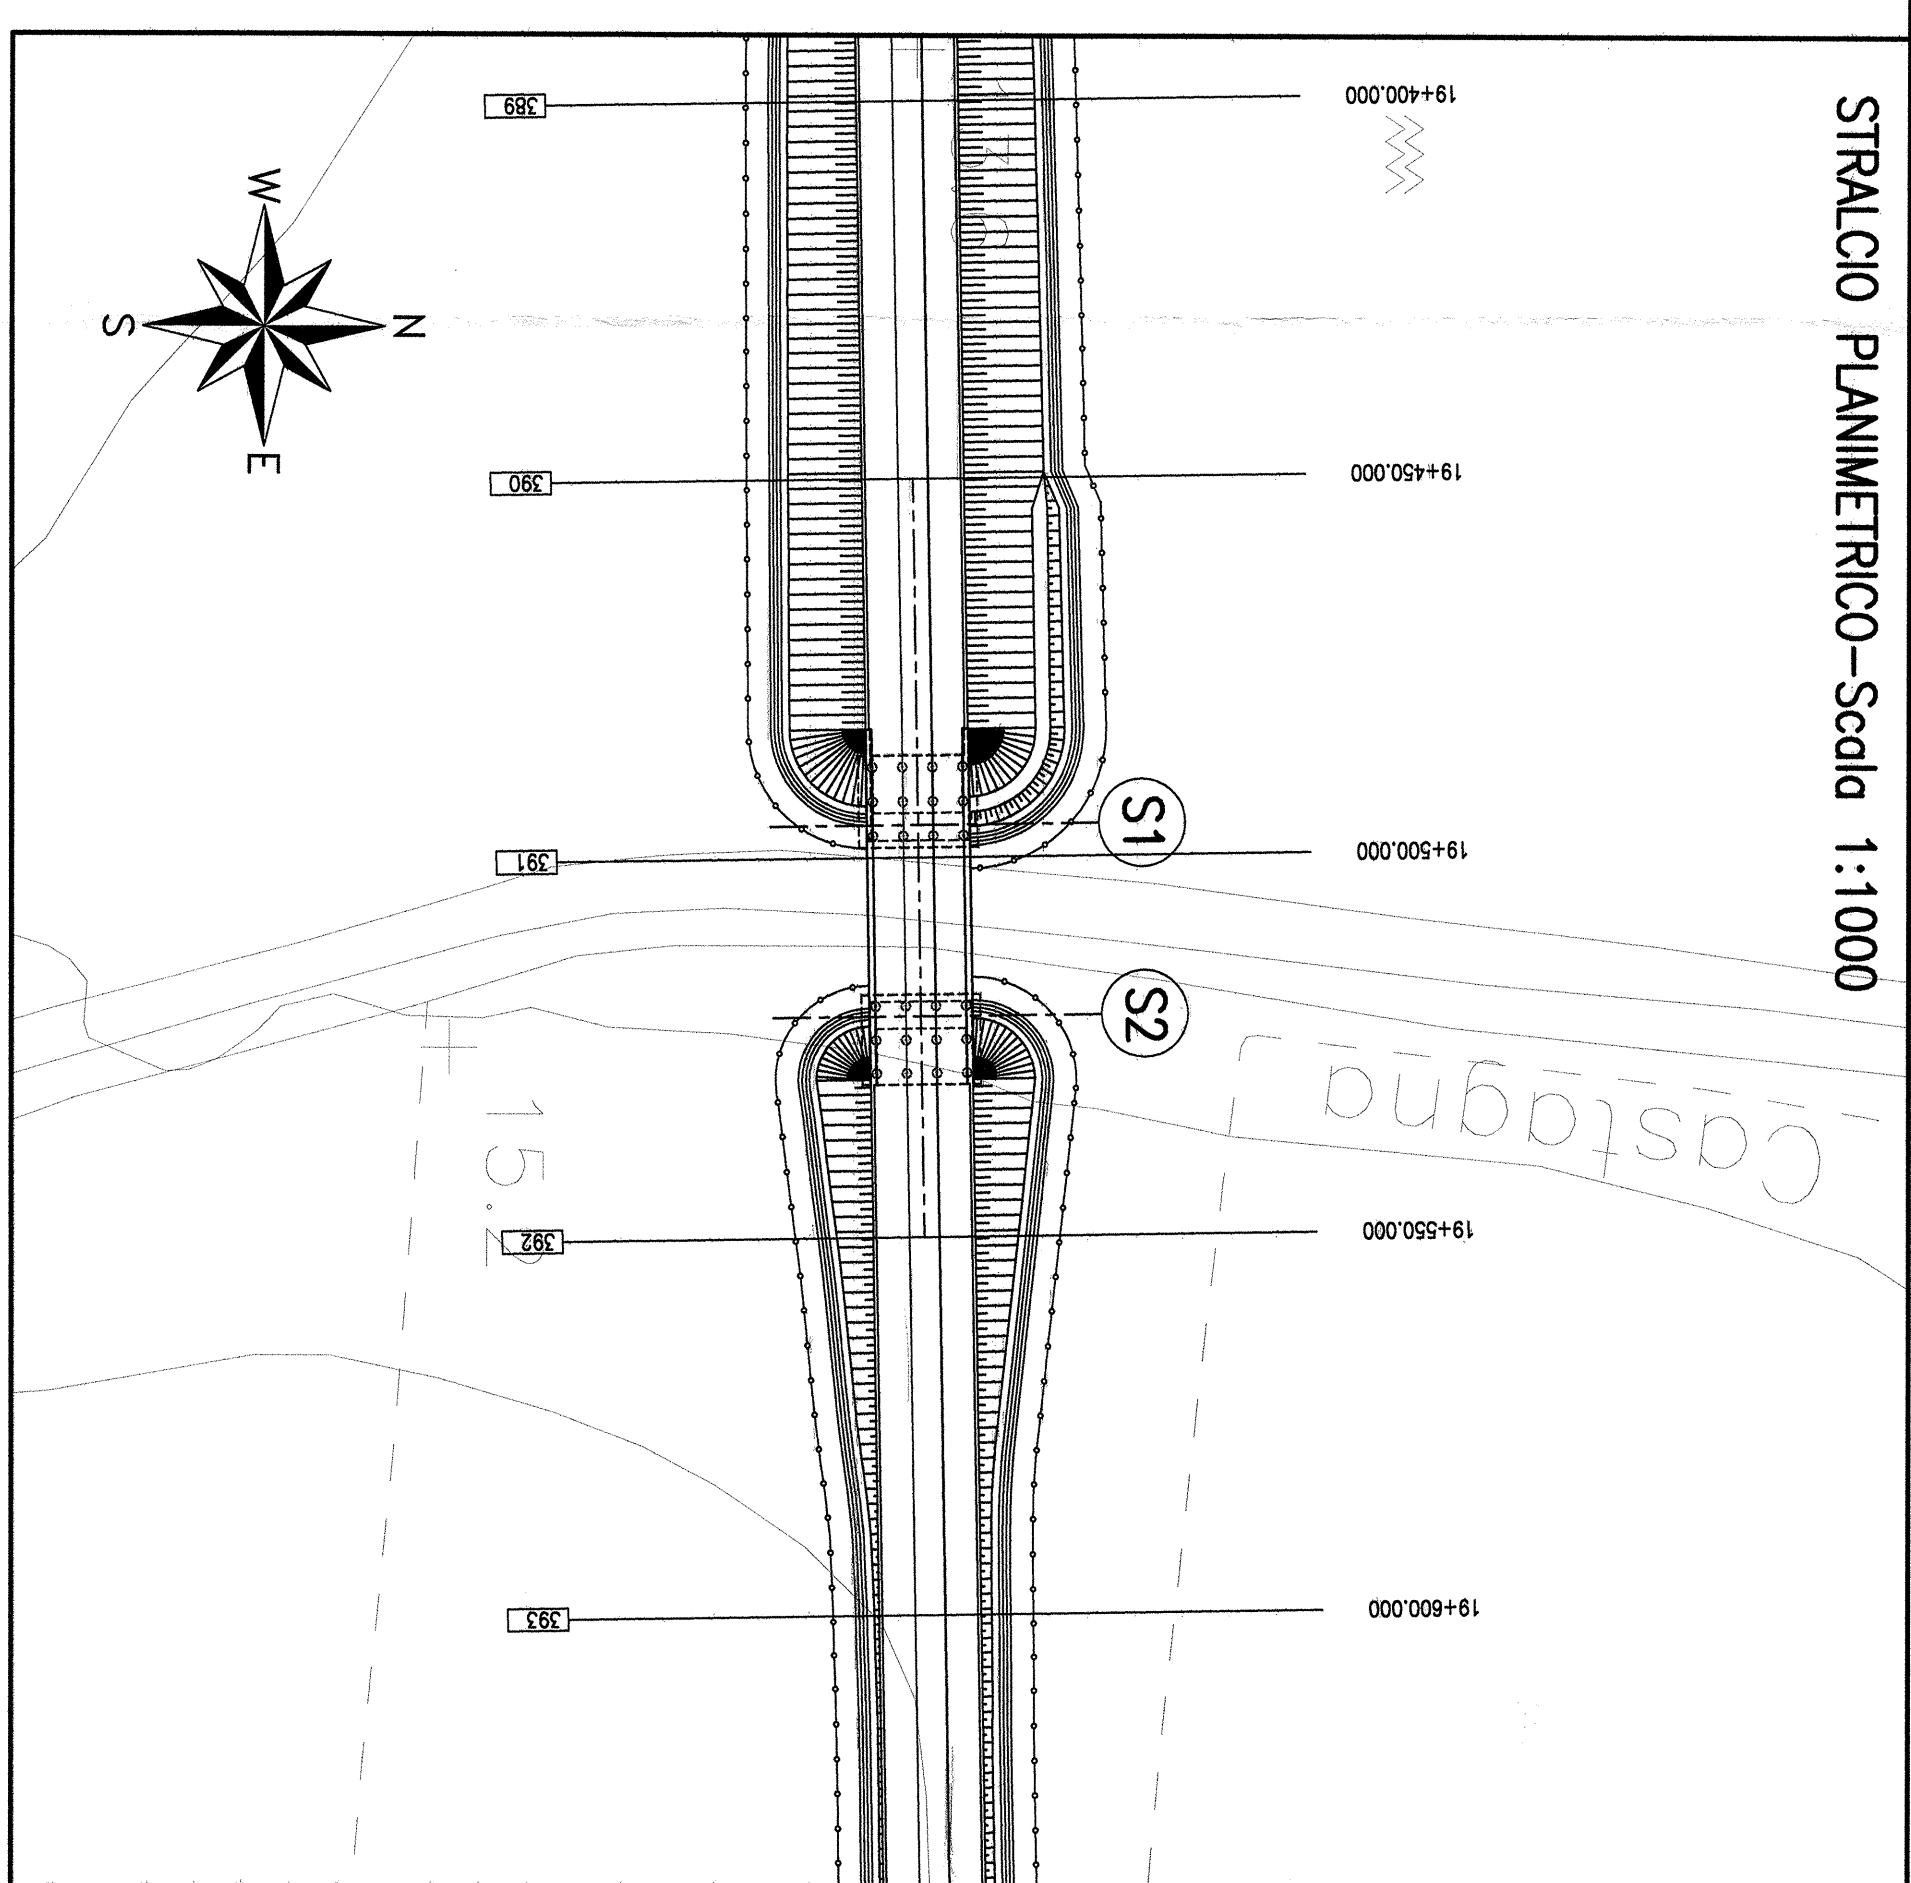

COMMITTENTE:  
**SRF**  
 RETE FERROVIARIA ITALIANA  
 DIREZIONE INVESTIMENTI  
 DIREZIONE PROGRAMMI INVESTIMENTI  
 DIRETTRICE SUD - PROGETTO ADRIATICA

**ITALFERR**  
 GRUPPO FERROVIARIO ITALIANO

U.O. STRUTTURE  
 PROGETTO PRELIMINARE  
 LINEA PESCARA - BARI  
 RADDOPPIO TERMOLI (e) - LESINA (e)  
 LOTTO 03 CAMPOMARINO-RIPALTA  
 VI-MADOTTI  
 V05 PONTE IN INTERFERENZA COL CANALE AL KM 19+508  
 (Vallone della Castagna)  
 Planimetria, sezione longitudinale e sezioni tipo

SCALA:  
 Varie

Rev.	Descrizione	Redatto	Data	Verificato	Data	Approvato	Data	Autore/Revisione
A	LAVORI PRELIMINARI	M. Turchio	06/2012	[Signature]	06/2012	[Signature]	06/2012	

COMMESSA: LOTTO FASE ENTE TIPO DOC. OPERA/DESCRIZIONE PROG. REV.

L032 03 R 09 PZ V10500 001 A

ITALFERR S.p.A.  
 U.O. STRUTTURE  
 Dott. Ing. ANGELO VIGORELLI  
 Ordine degli Ingegneri della Provincia di Pescara n° A20783

File: L03203R09PZV0500001A.DWG