## STRALCIO PLANIMETRICO–Scala 1:1000




## SEZIONE TRASVERSALE TIPO–Scala 1:100




## PIANTA FONDAZIONI–Scala 1:100

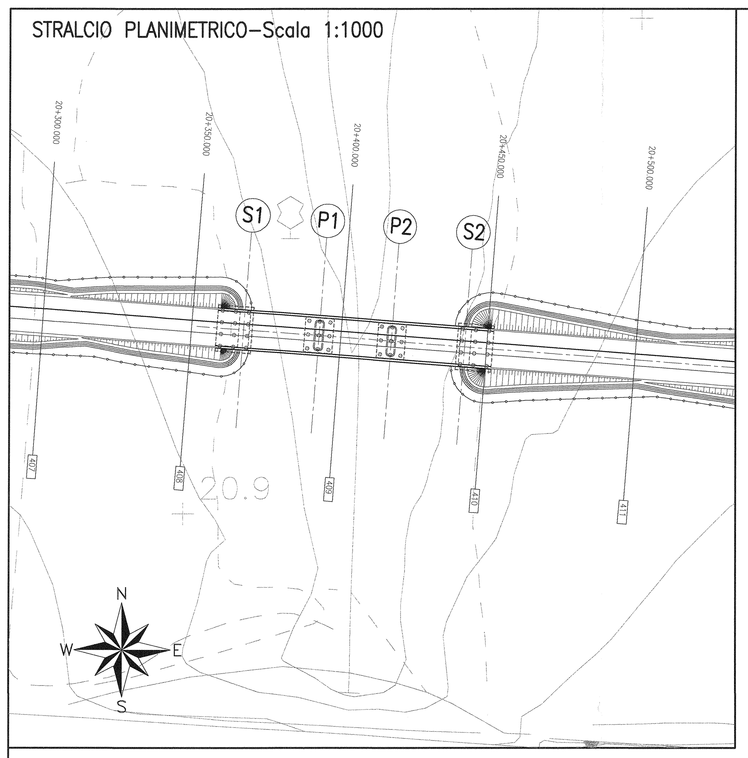


## SEZIONE LONGITUDINALE–Scala 1:100

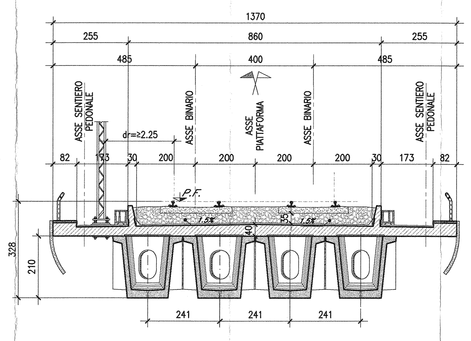


COMMITTENTE:

RFI RETE FERROVIARIA ITALIANA
GRUPPO FERROVIE DELLO STATO ITALIANE
DIREZIONE INVESTIMENTI
DIREZIONE PROGRAMMI INVESTIMENTI
DIREZIONE SUD - PROGETTO ADRIATICA

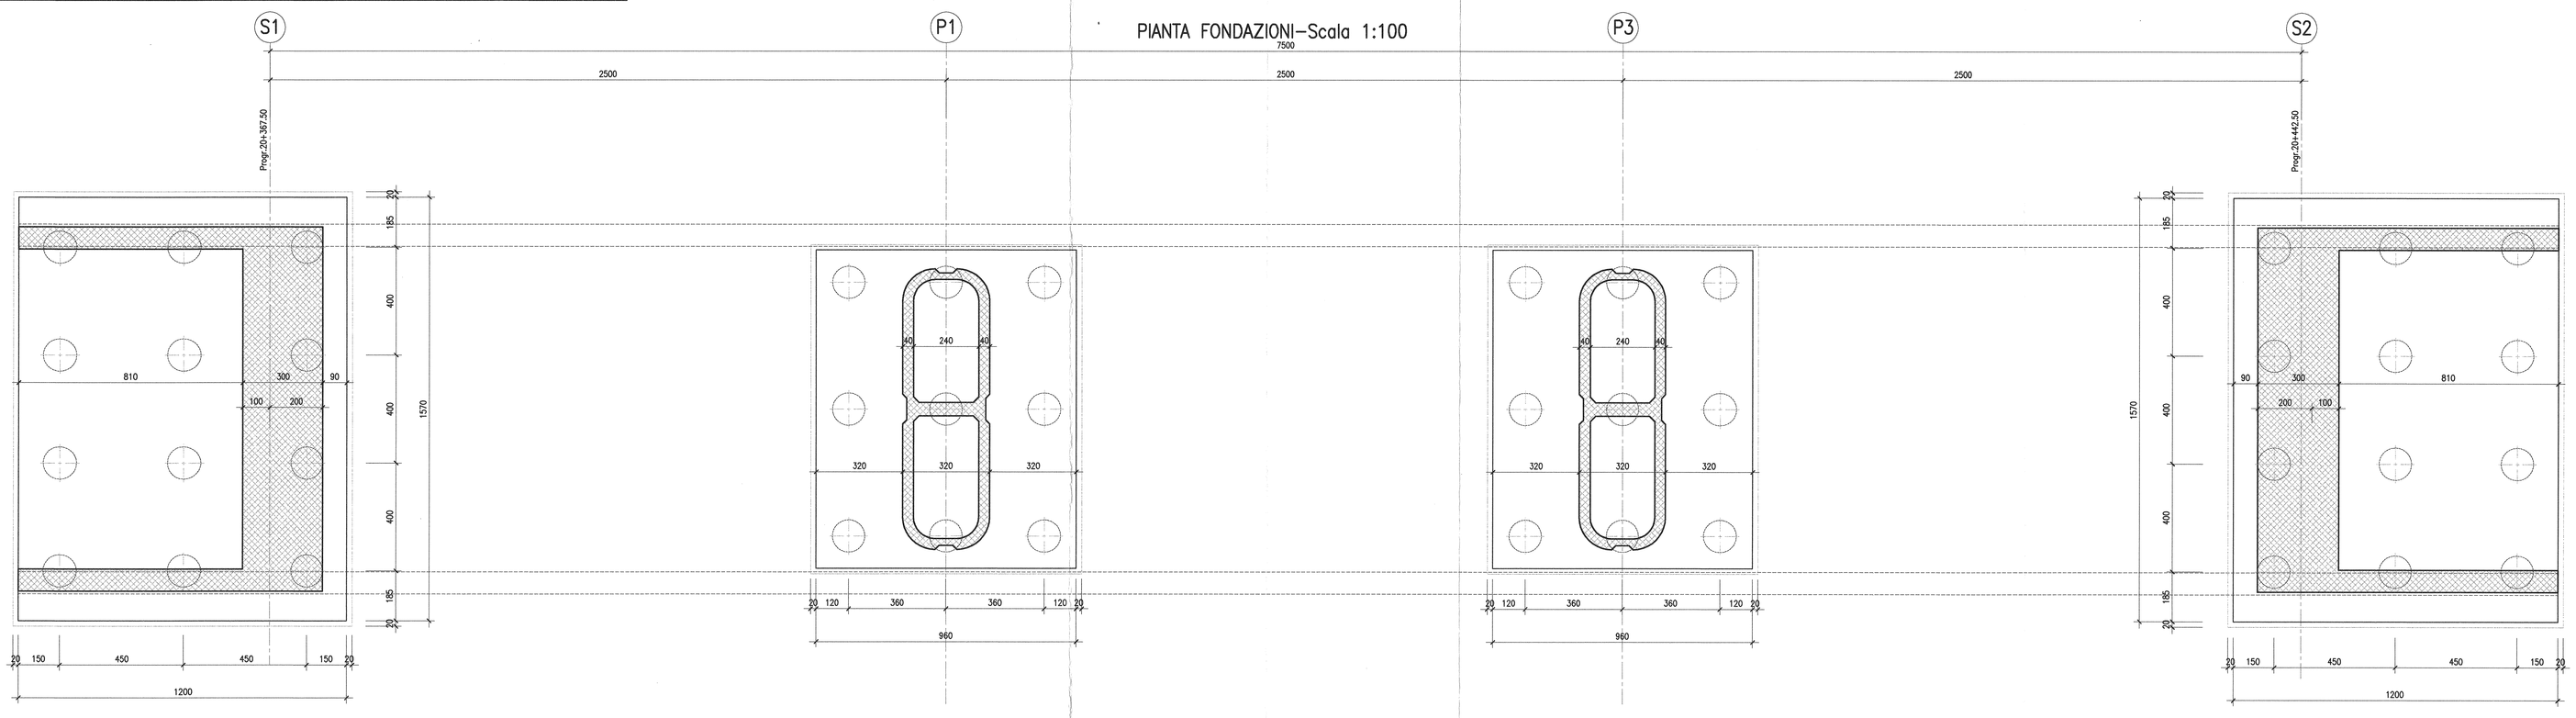PROGETTAZIONE:

ITALFERR
GRUPPO FERROVIE DELLO STATO ITALIANE

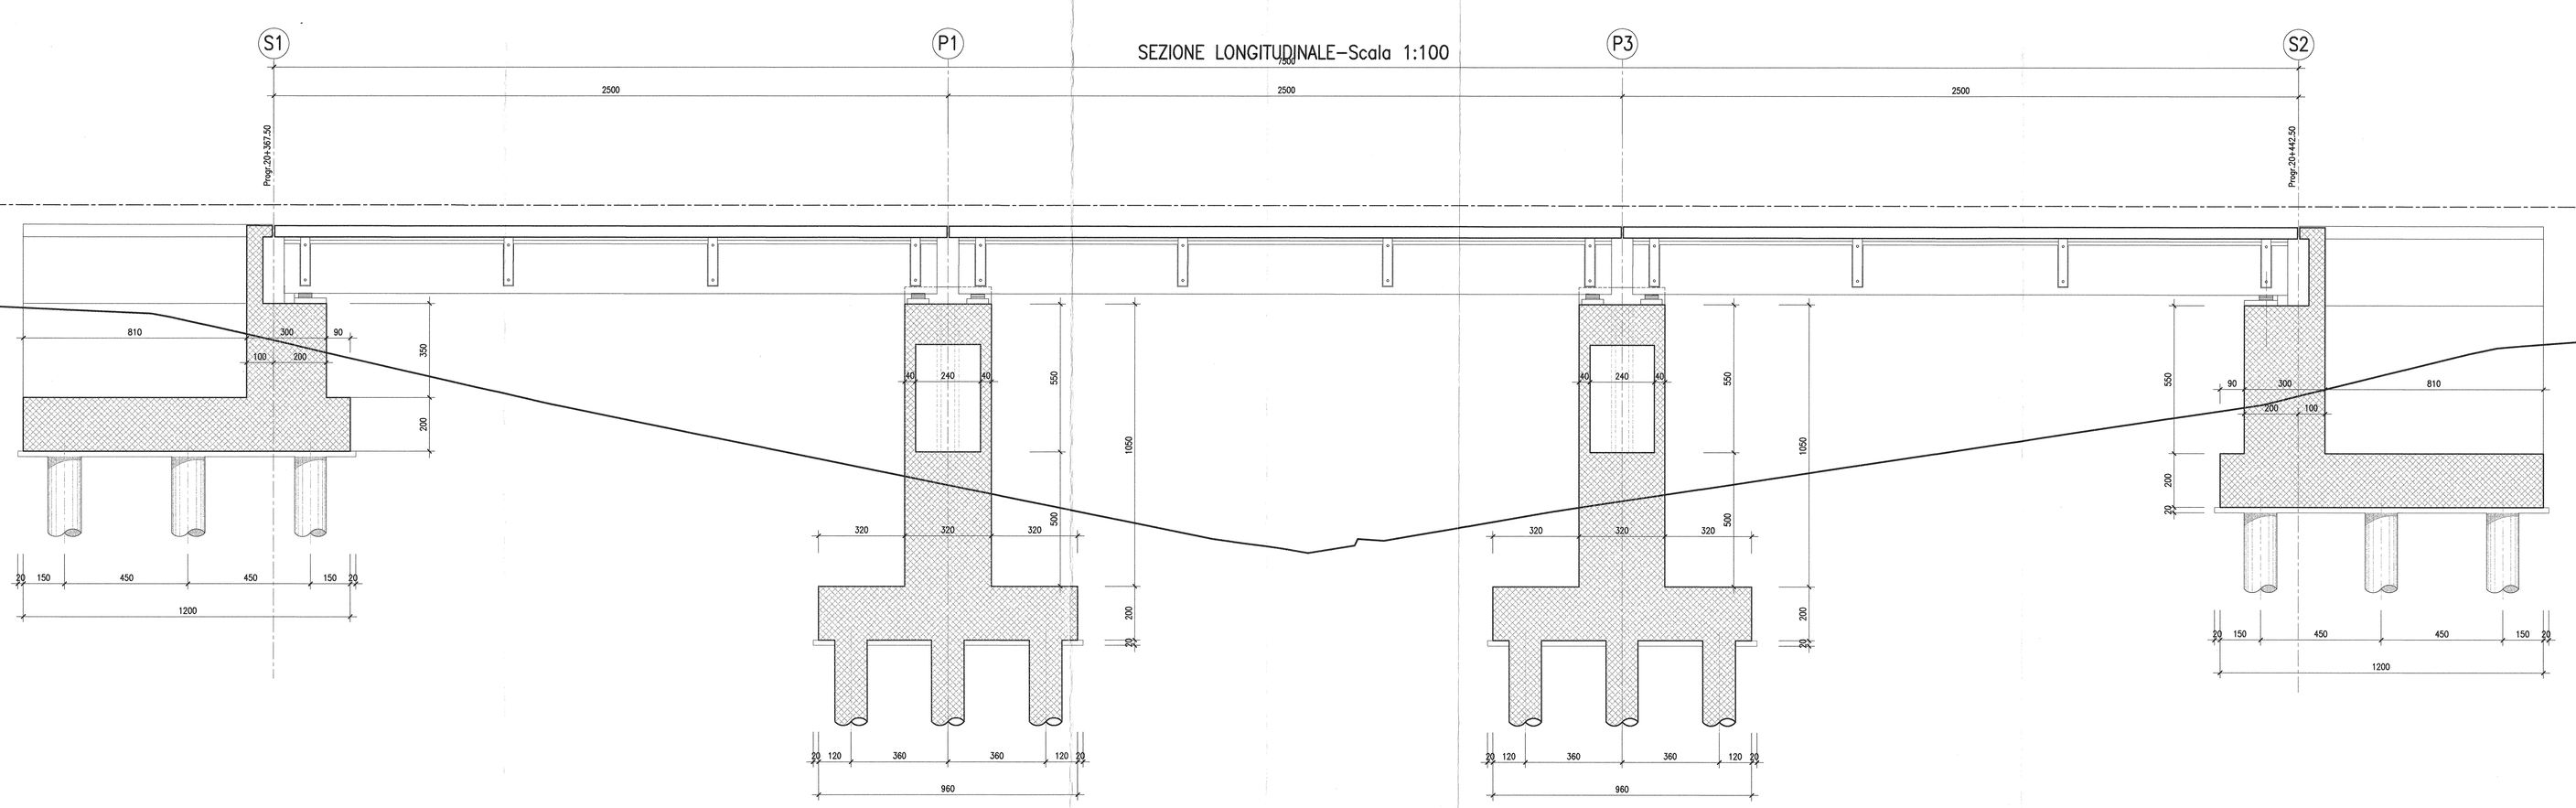**U.O. STRUTTURE**

**PROGETTO PRELIMINARE**

**LINEA PESCARA - BARI**
**RADDOPPIO TERMOLI (e) - LESINA (e)**
**LOTTO 03 CAMPOMARINO-RIPALTA**
**VI-VIADOTTI**

VI07 VIADOTTO SU FOSSO TRA IL KM 20+368 E IL KM 20+443
Planimetria, sezione longitudinale e sezioni tipo

SCALA: Varie

| COMMESSA | LOTTO | FASE | ENTE | TIPO DOC. | OPERA/DISCIPLINA | PROGR. | REV. |
|---|---|---|---|---|---|---|---|
| L032 | 03 | R | 09 | PZ | VI0700 | 001 | A |

| Rev. | Descrizione | Redatto | Data | Verificato | Data | Approvato | Data | Autorizzato Data |
|---|---|---|---|---|---|---|---|---|
| A | EMISSIONE DEFINITIVA | M. Puerto | Dic. 2012 | | Dic. 2012 | | Dic. 2012 | |

ITALFERR S.p.A.
U.O. Strutture
Dott. Ing. Nicola Cavaliere
Ordine degli Ingegneri della Provincia di Roma
n° A28783

File:L03203R09PZVI0700001A.DWG | n. Elab.: X