PROSPETTO "Viadotto Palude Capo d'Acqua"–Scala 1:500

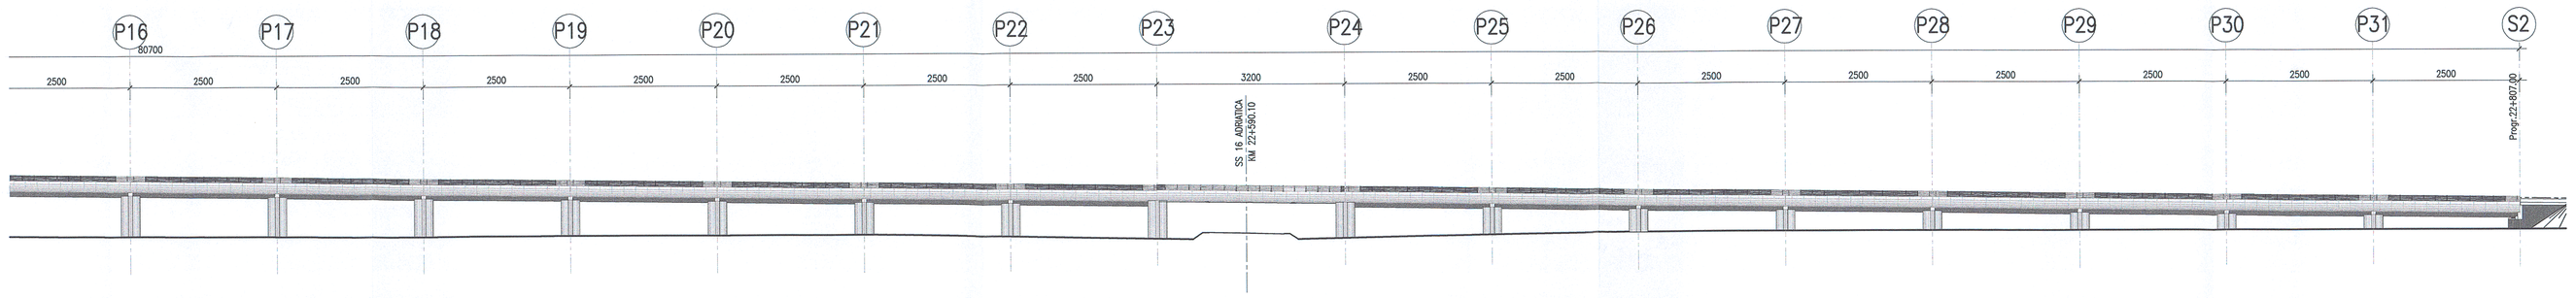

PIANTA IMPALCATO "Viadotto Palude Capo d'Acqua"–Scala 1:500

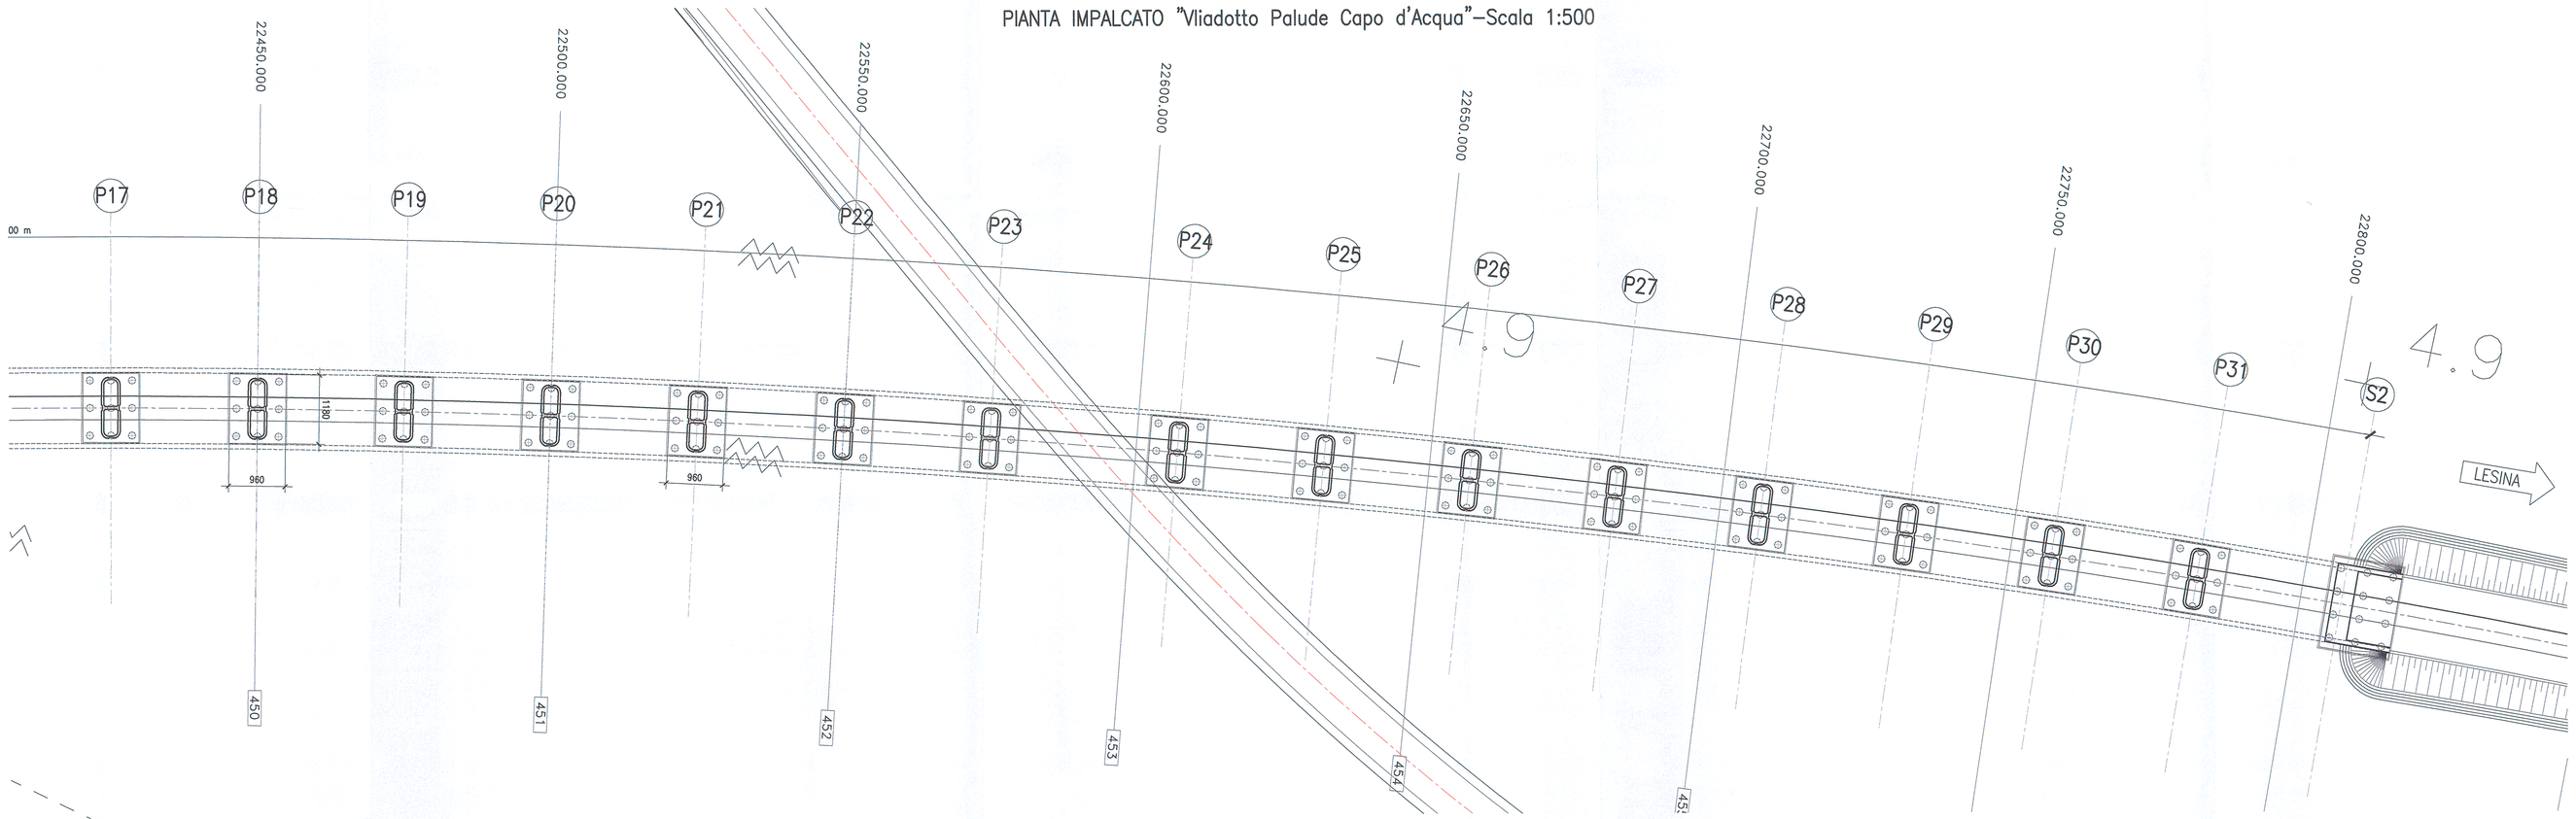

SEZIONE TRASVERSALE TIPO IMPALCATO IN C.A.P.–Scala 1:100
(IN CAMPATA)

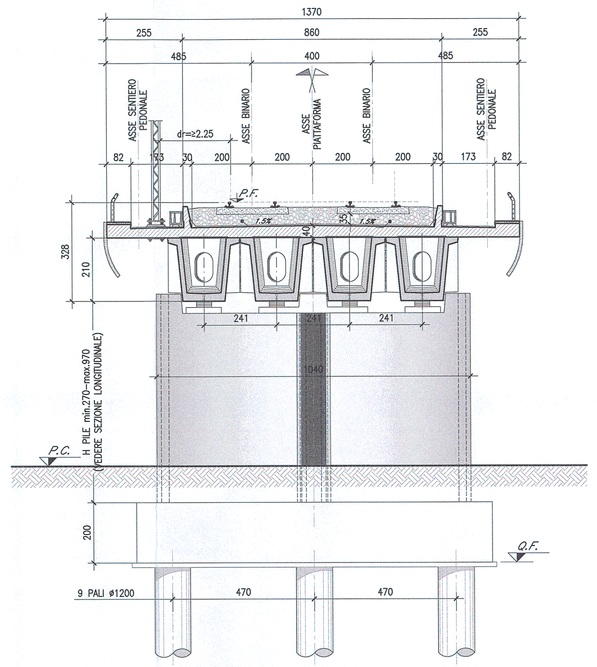
1370
255
860
255
485
400
485
TRAVERSA DI RIPARTIZIONE
CORDOLO SSV
d=+2.25
82
30
200
200
200
200
30
173
82
P.C.
P.F.
P.F.
P.C.
P.C.
P.F.
P.C.
P.F.
P.C.
P.F