

**IMPIANTO AGRIVOLTAICO DELLA POTENZA NOMINALE
DI 40.683,52 kWp
"SALICE SANCHIRICO"**

UBICATO NEL COMUNE DI SALICE SALENTINO (LE)

CODICE IDENTIFICATIVO PRATICA AU REGIONALE: T141QE2

Titolo Elaborato:

**ELABORATO GRAFICO DELLE STRUTTURE DI
FONDAZIONE**

IDENTIFICAZIONE ELABORATO (MITE)

LIVELLO PROGETTAZIONE	TIPO DOCUMENTO	CODICE IDENTIFICATIVO	DATA	SCALA
PD	D	T141QE2_Stru_07	LUGLIO 2022	1:50

REVISIONI

REV.	DATA	DESCRIZIONE	ESEGUITO	VERIFICATO	APPROVATO
00	07/22	Prima emissione	Ing. Debora DELLEGROTTAGLIE	Ing. Debora DELLEGROTTAGLIE	Ing. Debora DELLEGROTTAGLIE

PROGETTAZIONE:

TECNICO:



Ing. Debora DELLEGROTTAGLIE
Ordine degli Ingegneri Provincia di Brindisi
n.1814



PROPONENTE:

TRINA SOLAR PAPIRO S.R.L.
Piazza Borromeo, 14
20123, Milano (MI) - Italy



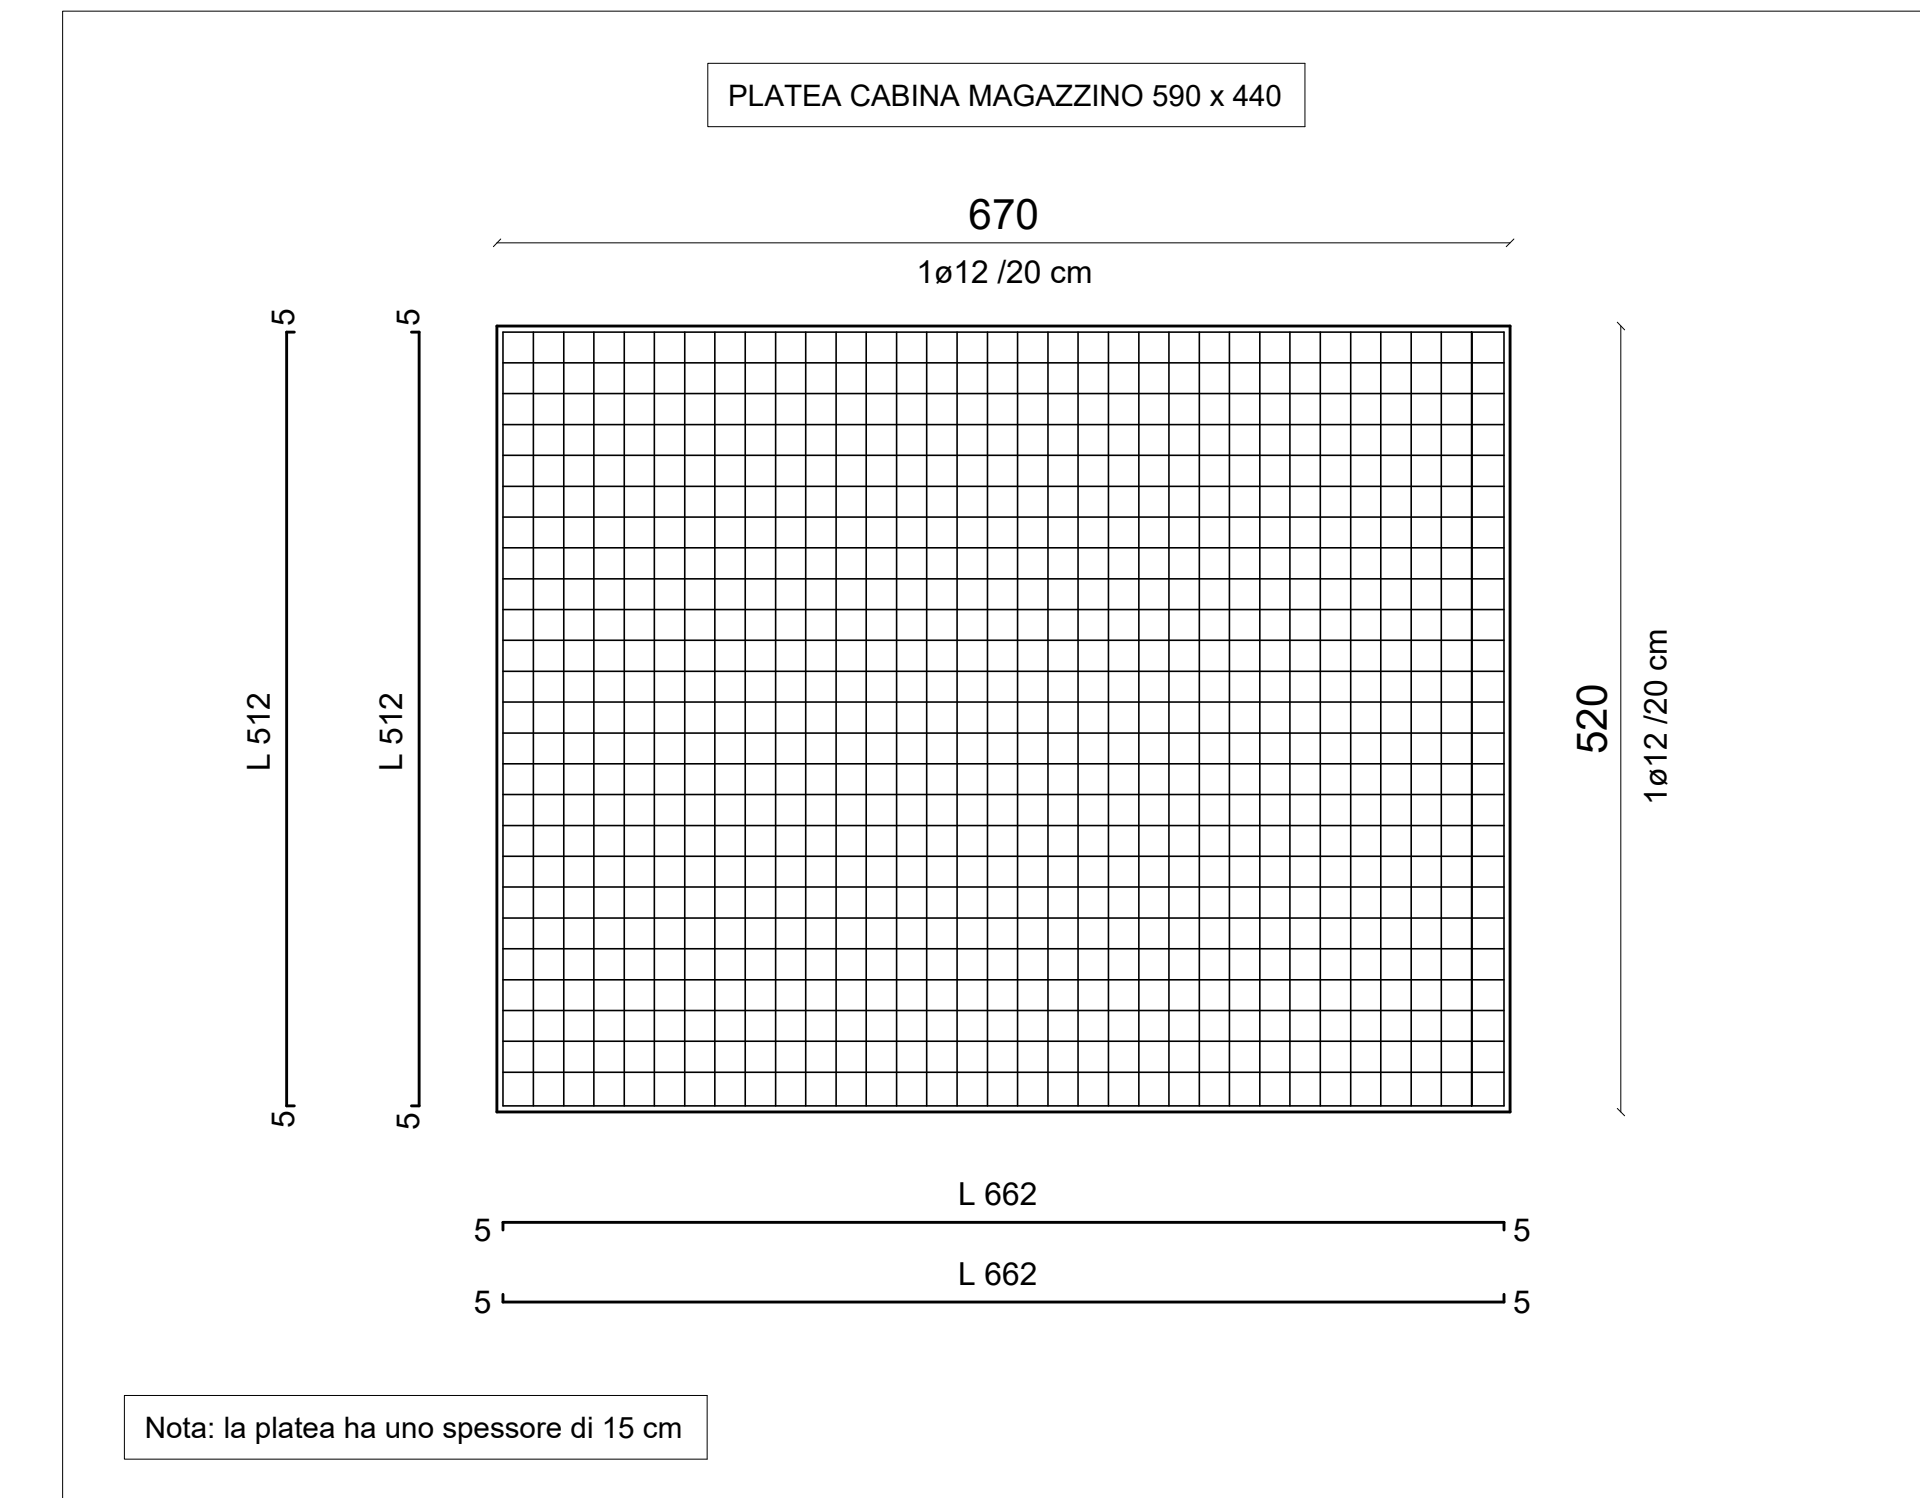


TABELLA MATERIALI OPERE DI FONDAZIONE
CALCESTRUZZO C 25/30
ACCIAIO TIPO B450C
COPRIFERRO FONDAZIONI: 4 cm

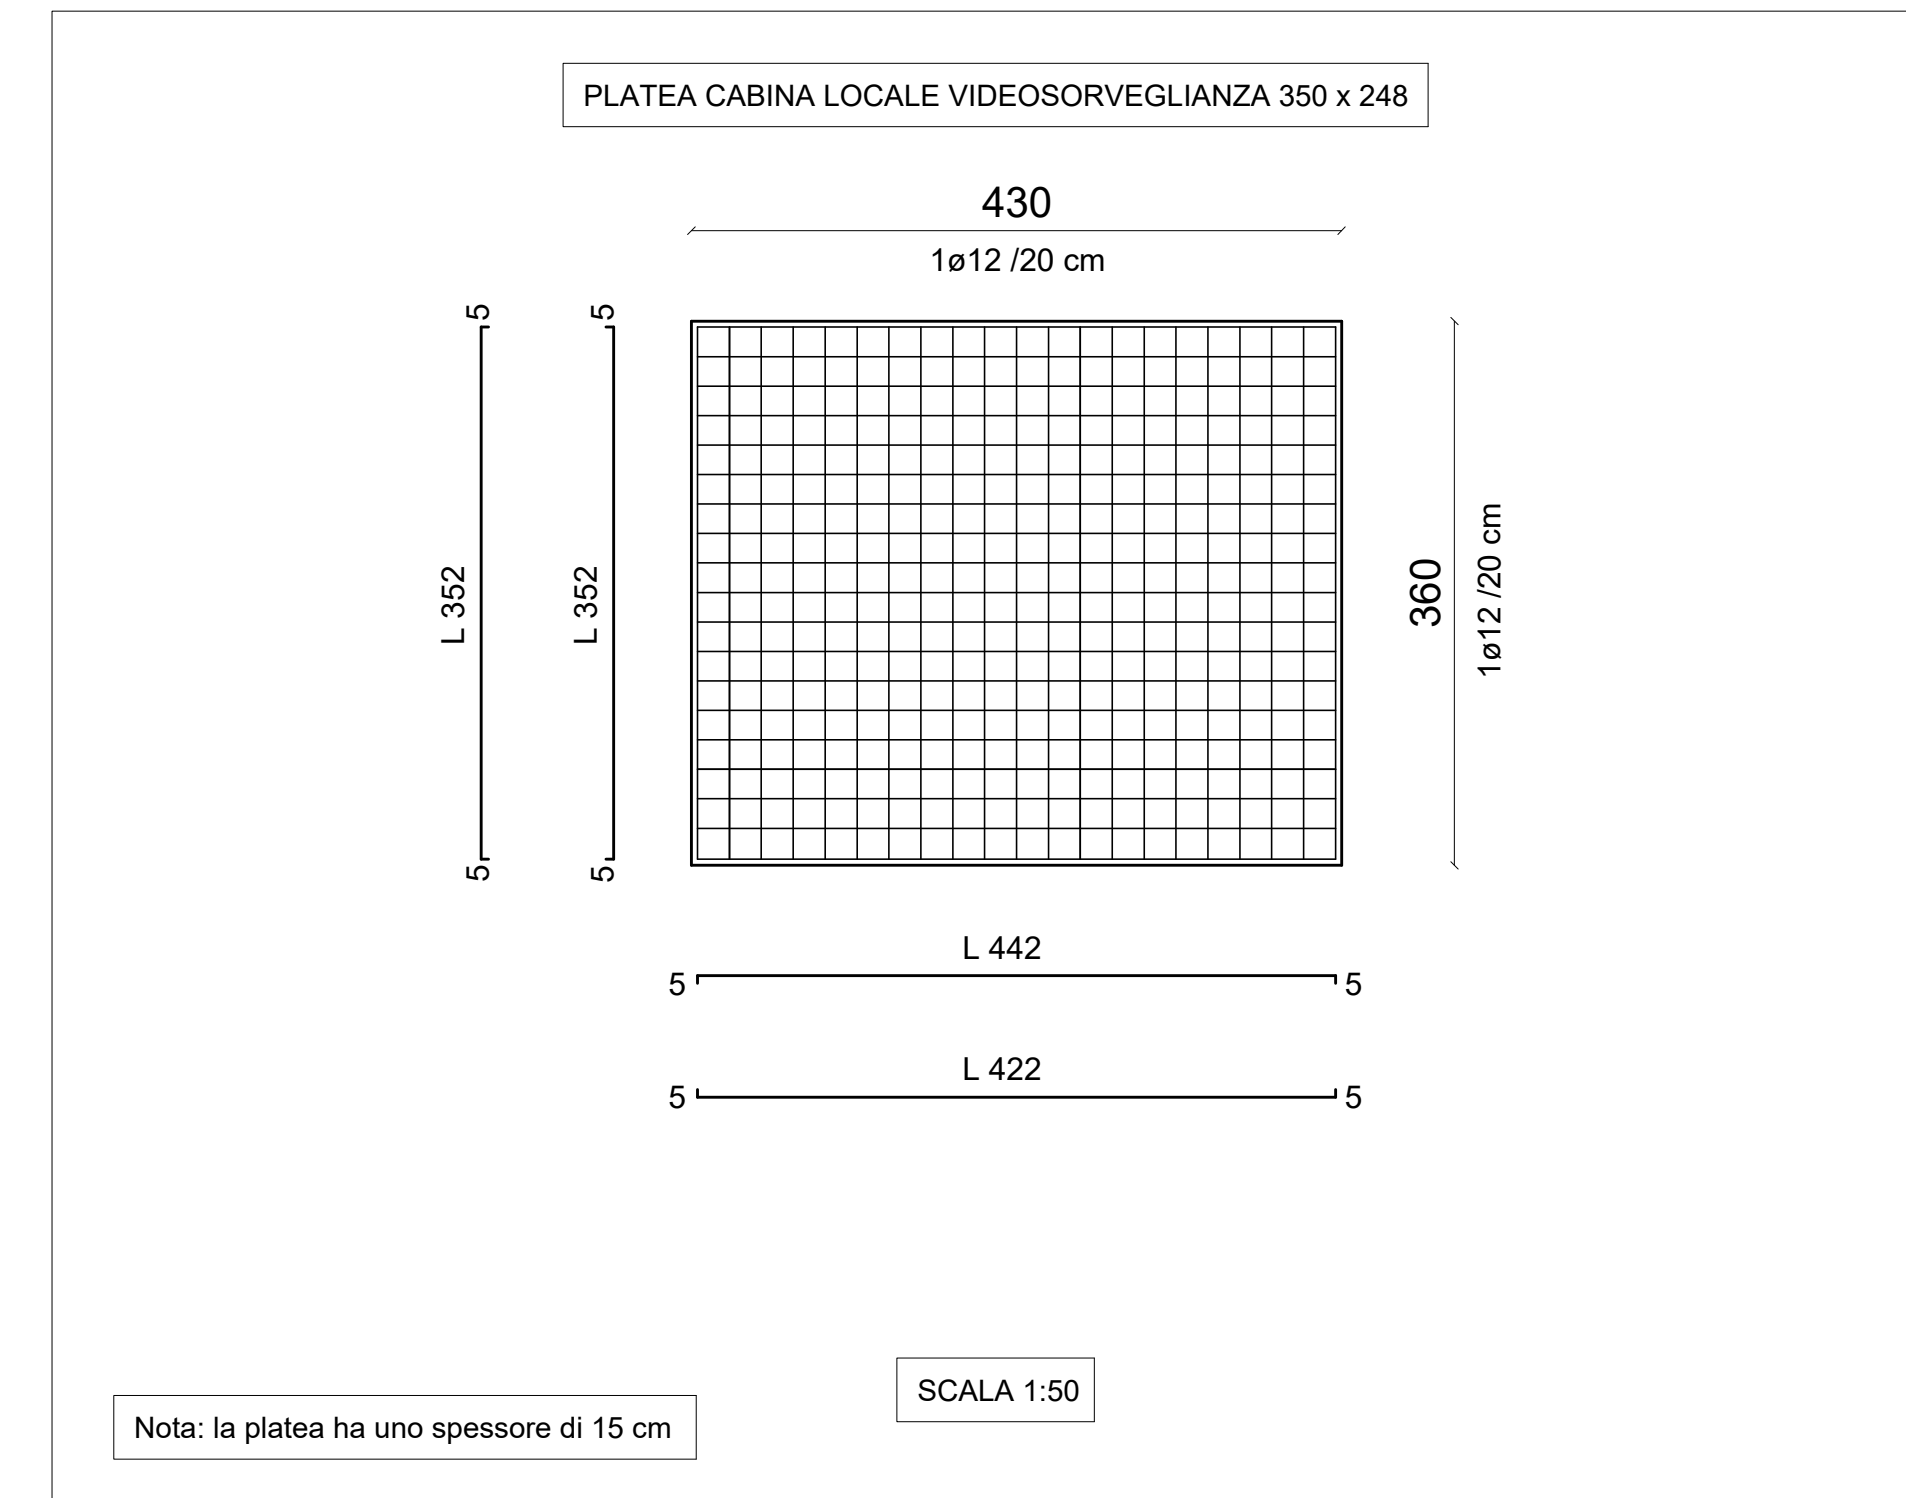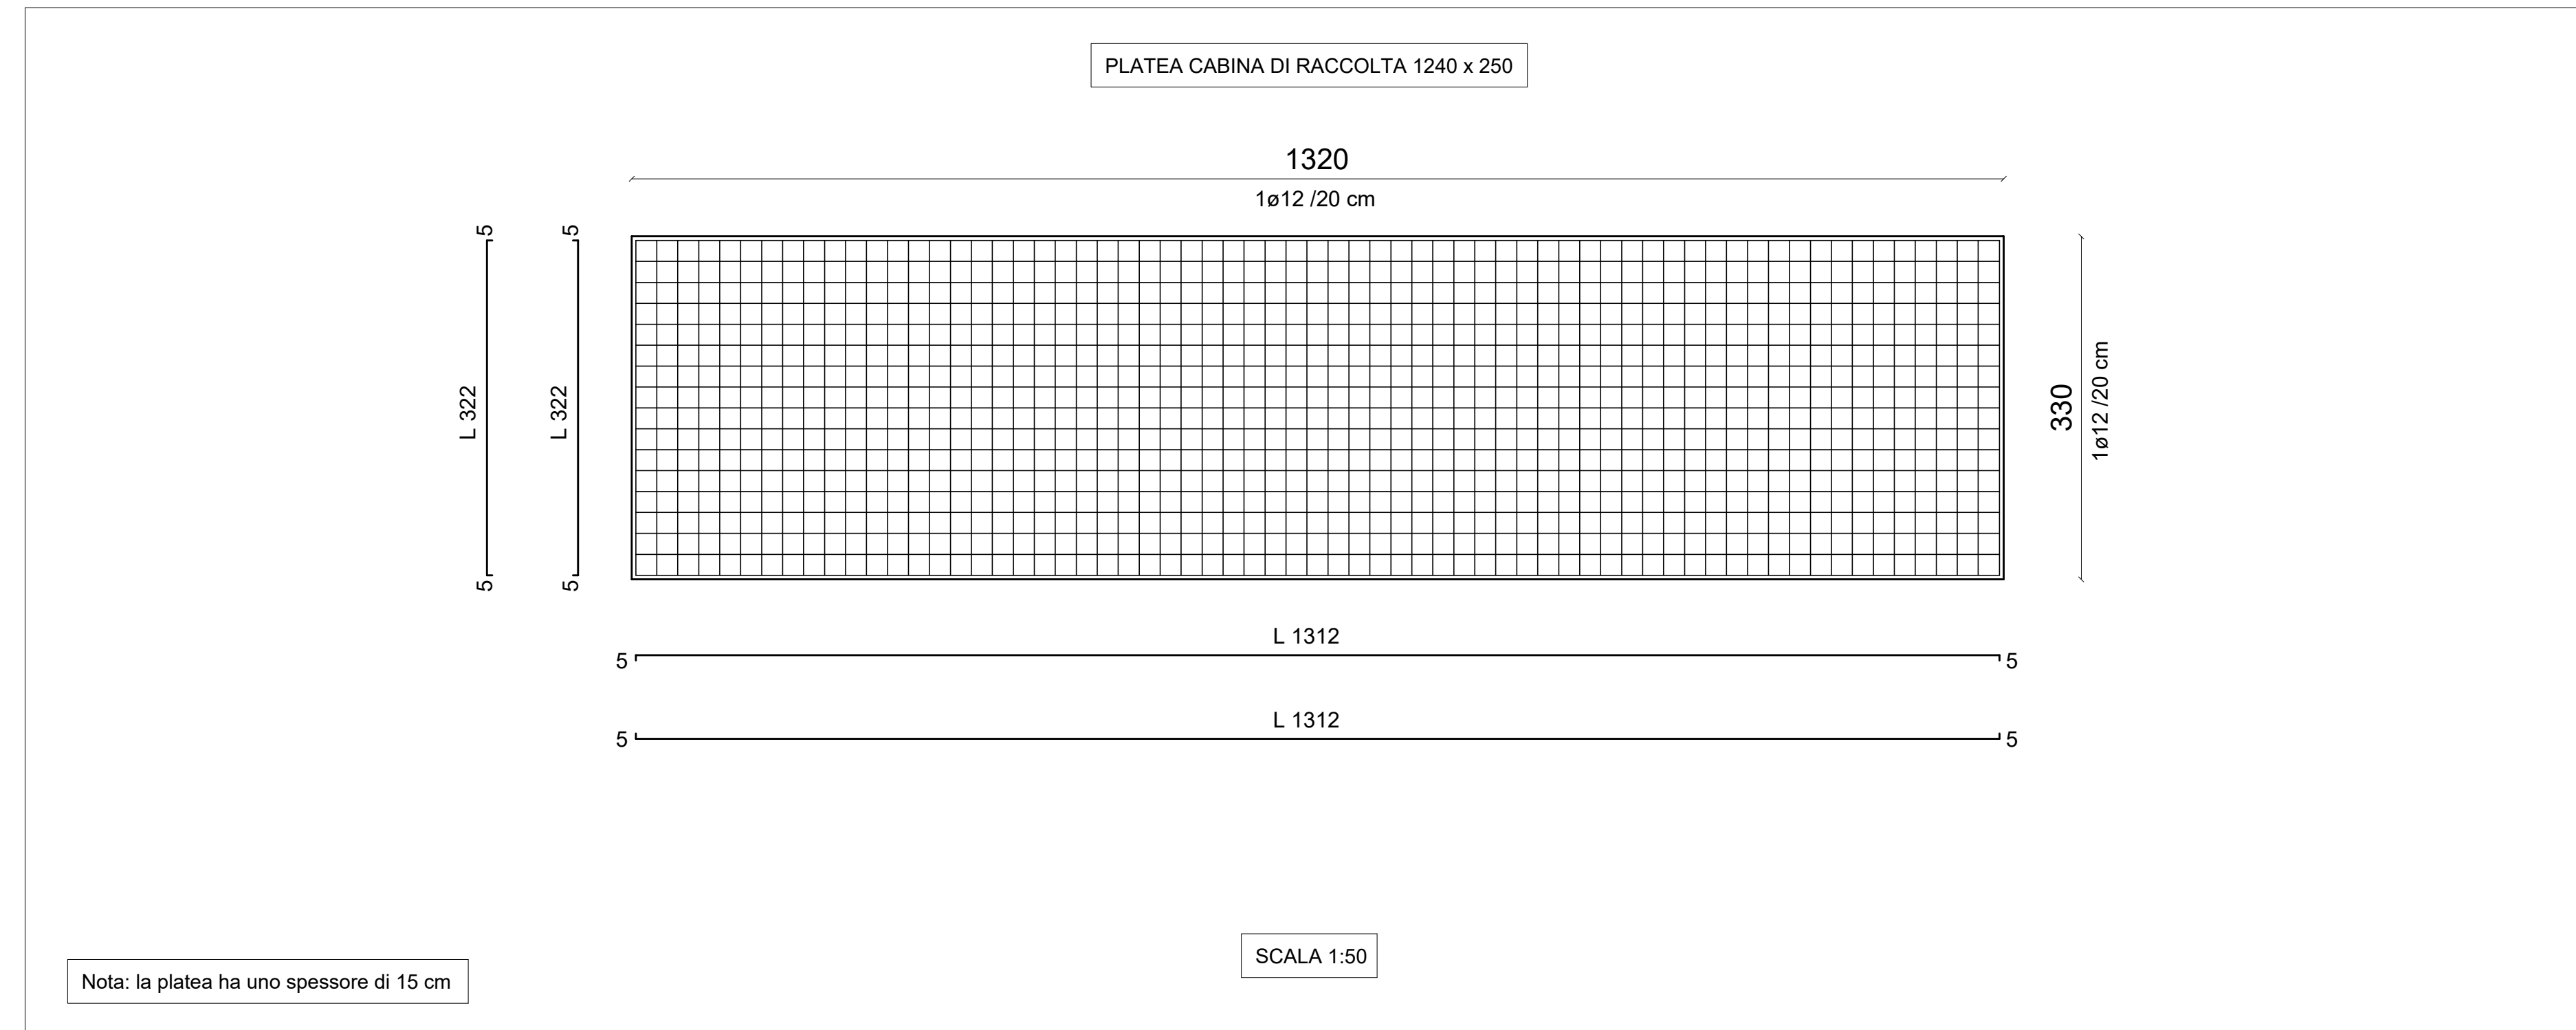