

**IMPIANTO AGRIVOLTAICO DELLA POTENZA NOMINALE
DI 40.683,52 kWp
"SALICE SANCHIRICO"**

UBICATO NEL COMUNE DI SALICE SALENTINO (LE)

CODICE IDENTIFICATIVO PRATICA AU REGIONALE: T141QE2

Titolo Elaborato:

D.T.M. LOTTO A

IDENTIFICAZIONE ELABORATO (MITE)

LIVELLO PROGETTAZIONE	TIPO DOCUMENTO	CODICE IDENTIFICATIVO	DATA	SCALA
PD	D	T141QE2_Plan_09	LUGLIO 2022	1:2.000

REVISIONI

REV.	DATA	DESCRIZIONE	ESEGUITO	VERIFICATO	APPROVATO
00	07/22	Prima emissione	Geom. M. De Angelis	Geom. M. De Angelis	Geom. M. De Angelis

PROGETTAZIONE:




TECNICO:

Geom. Michele De Angelis
Collegio Geometri Provincia di
Foggia n.1972



PROPONENTE:

TRINA SOLAR PAPIRO S.R.L.
Piazza Borromeo, 14
20123, Milano (MI) - Italy

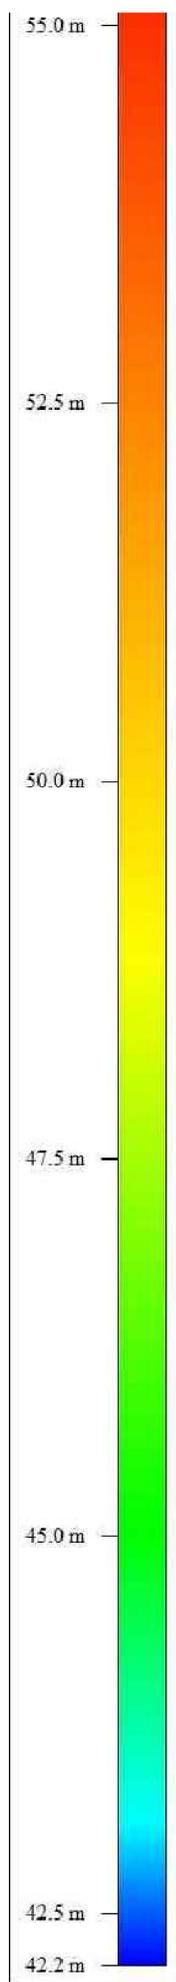

LOTTO A

