
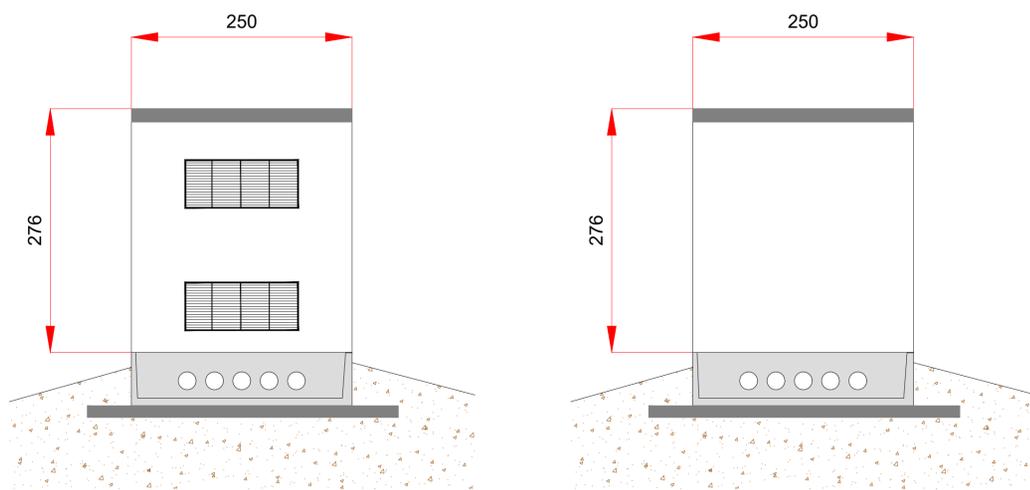
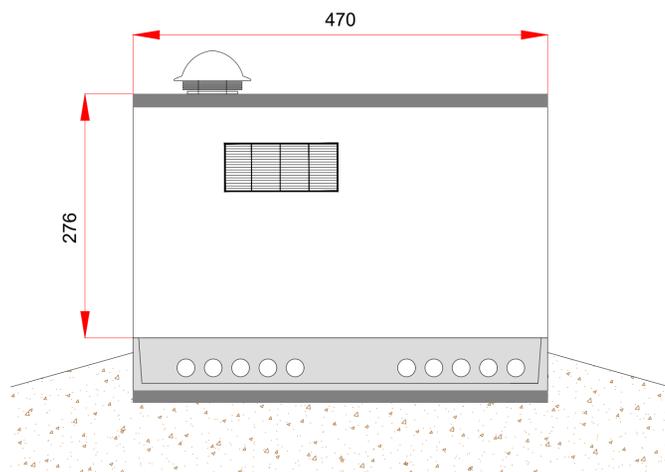
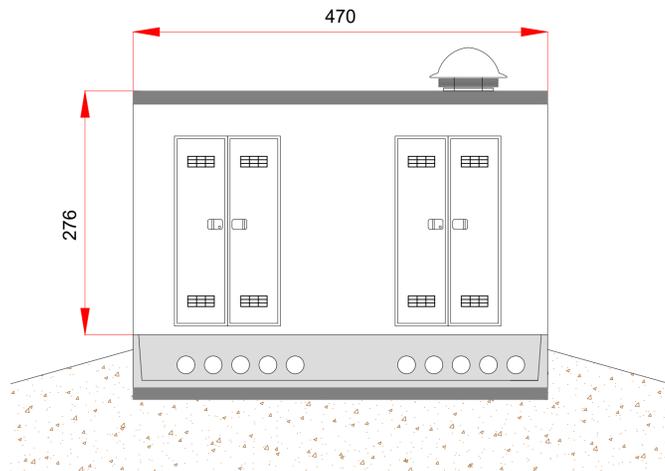


CABINA DI TRASFORMAZIONE

SCALA 1:40

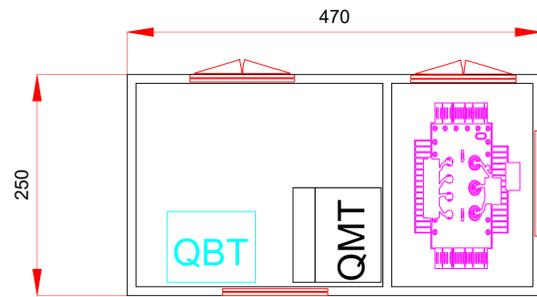

IMPIANTO AGRIVOLTAICO DELLA POTENZA NOMINALE
DI 40.683,52 kWp
"SALICE SANCHIRICO"

UBICATO NEL COMUNE DI SALICE SALENTINO (LE)

CODICE IDENTIFICATIVO PRATICA AU REGIONALE: T141QE2

Titolo Elaborato:

DISEGNI ARCHITETTONICI CABINA DI
TRASFORMAZIONE 36kV/BT

IDENTIFICAZIONE ELABORATO (MITE)

LIVELLO PROGETTAZIONE	TIPO DOCUMENTO	CODICE IDENTIFICATIVO	DATA	SCALA
PD	D	T141QE2_TAV_04	LUGLIO 2022	1:40

REVISIONI

REV.	DATA	DESCRIZIONE	ESEGUITO	VERIFICATO	APPROVATO
00	07/22	Prima emissione	Ing. Cosimo Totaro	Ing. Cosimo Totaro	Ing. Cosimo Totaro

PROGETTAZIONE:



TECNICO:

Ing. Cosimo Totaro
Ordine degli Ingegneri
Provincia di Brindisi n.1718



PROPONENTE:

TRINA SOLAR PAPIRO S.R.L.
Piazza Borromeo, 14
20123, Milano (MI) - Italy

