



LEGENDA

- Moduli Fotovoltaici e Prato Stabile Monofita (Ha 18,6818)
- Oliveto (Ha 18,5146)
- Vigneto (Ha 3,7839)
- Siepe Perimetrale Esterna (Ha 2,0509)
- Bosco (Ha 1,9241)
- Viabilità Interna (Ha 3,4021)
- Recinzione Perimetrale (ml 6.090,37)
- Rete Irrigazione Primaria
- Rete Irrigazione Secondaria
- Pozzo




Olivo


SEZIONE A
Orientamento Tracker Ore 12.00



Macchina scavallatrice durante le operazioni di raccolta in oliveto superintensivo a siepone

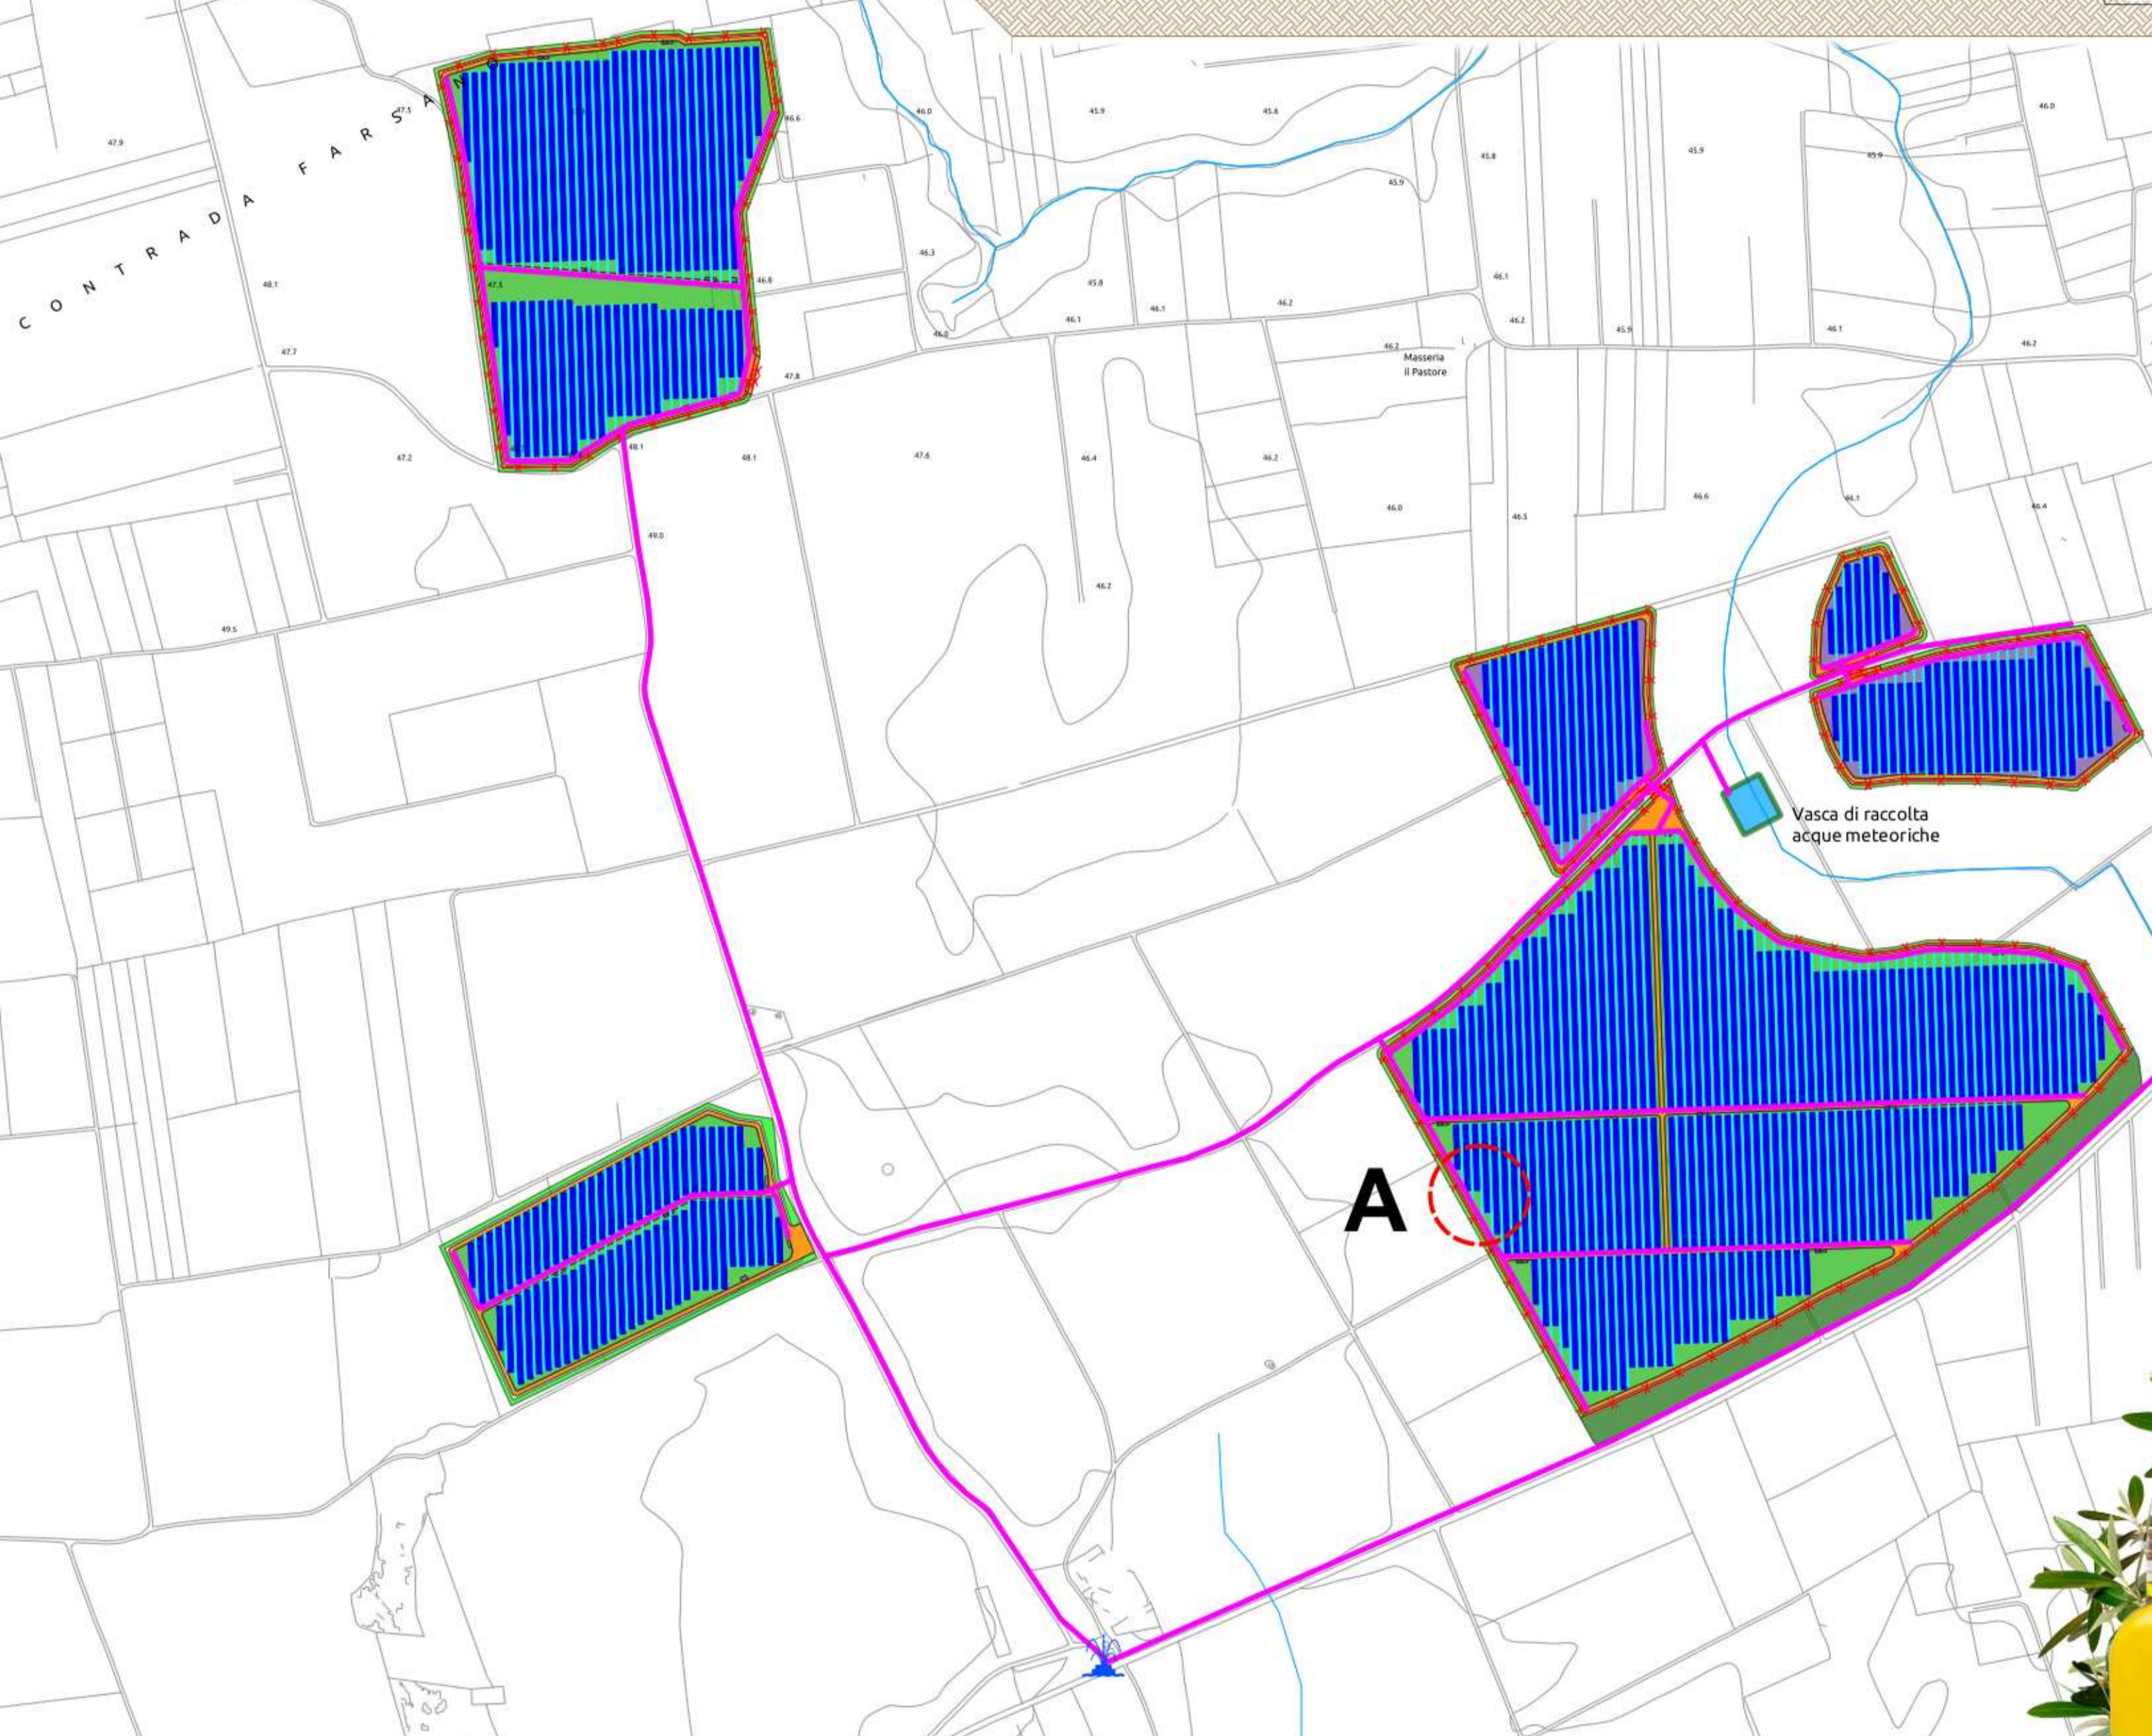

SEZIONE A
Orientamento Tracker Ore 06.00

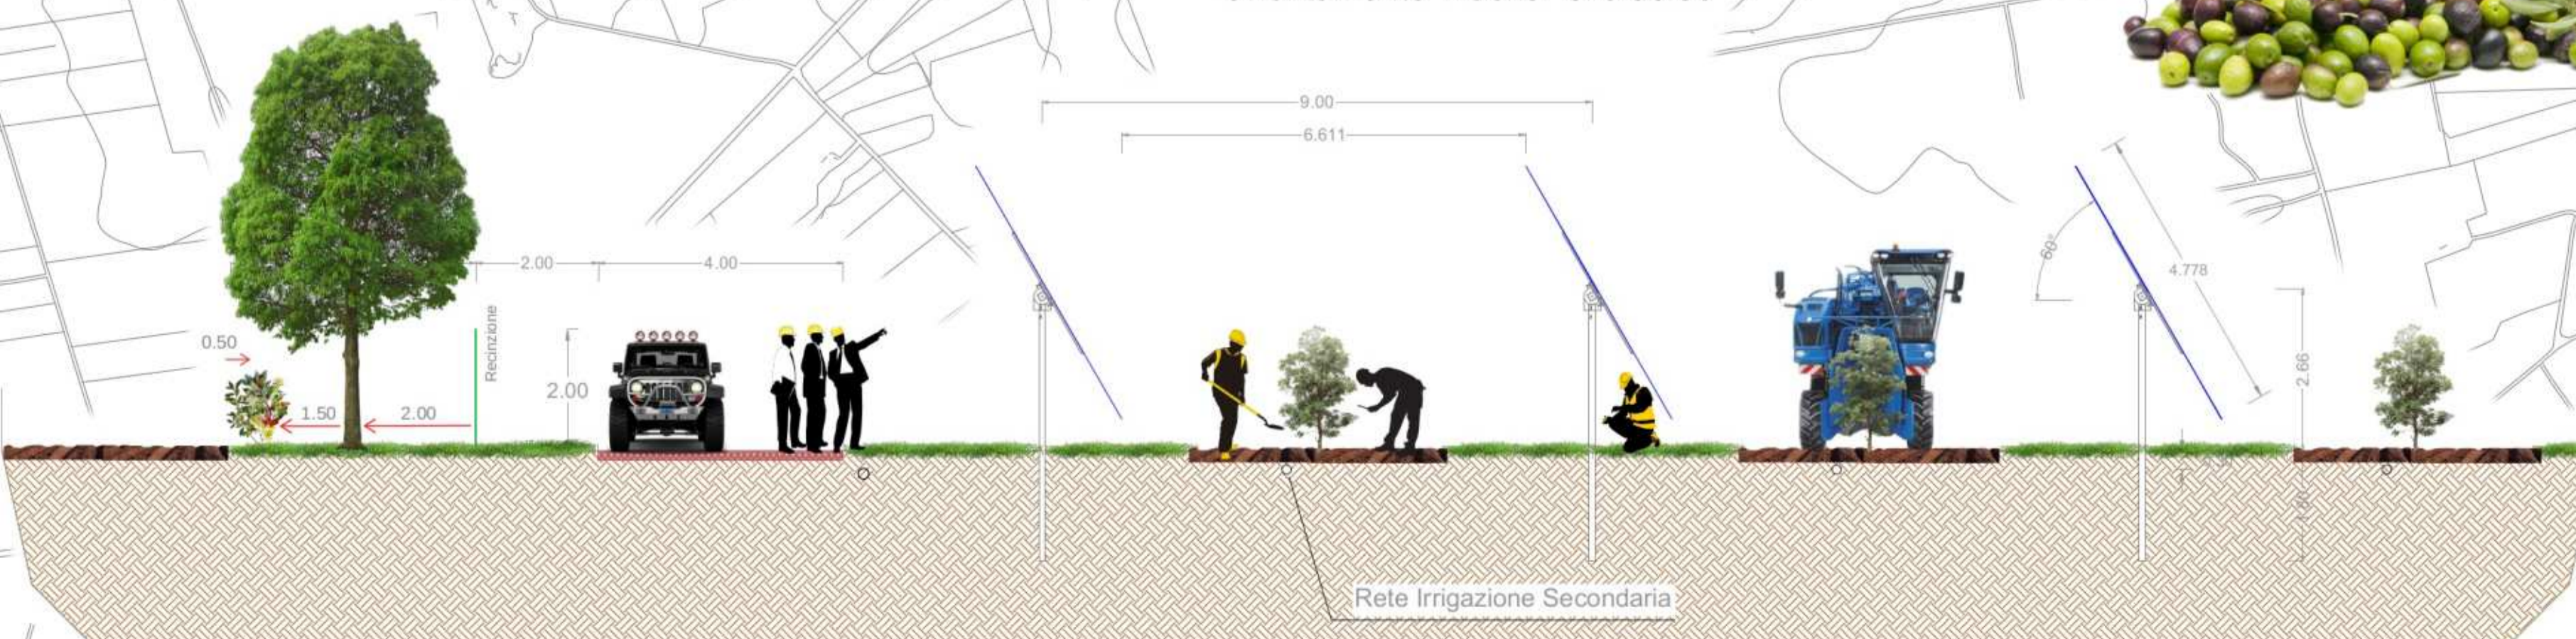

Impianto di Oliveto Superintensivo

Cultivar	Superficie lorda (Ha)	Quantità
FS-17 FAVOLOSA	17,2142	12.739 Taleg
LECCINO	17,2142	12.738 Taleg

Concimi	Quantità
Umistar BIOS	50 gr/pianta
Naturfol	1,0 litri/ha
Blackjak Bio	1,0 litri/ha

Per le varietà considerate la raccolta sarà effettuata dal mese di ottobre al mese di novembre. Si prevede che l'impianto vada in piena produzione dal 3° anno. Si stima (per il numero di piante presenti e per il sesto d'impianto adottato) una produzione di circa 55 q/ha per una produzione a regime di circa 1.894 q.li complessivi

IMPIANTO AGRIVOLTAICO DELLA POTENZA NOMINALE DI 40.683,52 kWp "SALICE SAN CHIRICO"

UBICATO NEL COMUNE DI SALICE SALENTINO (LE)

CODICE IDENTIFICATIVO PRATICA AU REGIONALE: **T141QE2**

Titolo Elaborato:
**Miglioramento Ambientale e Valorizzazione Agricola
Realizzazione di Oliveto Superintensivo a Siepone**

IDENTIFICAZIONE ELABORATO (MITE)

LIVELLO PROGETTAZIONE	TIPO DOCUMENTO	CODICE IDENTIFICATIVO	DATA	SCALA
PD	D	T141QE2_Agri_08	LUGLIO 2022	1:5000

REVISIONI

REV.	DATA	DESCRIZIONE	ESEGUITO	VERIFICATO	APPROVATO
00	07/22	Prima emissione	Dott. For. Nicola Cristella	Dott. For. Nicola Cristella	Dott. For. Nicola Cristella

PROGETTAZIONE: **AE APULIA ENERGIA**

TECNICO:
Dott. For. Nicola Cristella
Strada Paretone zona I n.349
74015 - Martina Franca (TA)
Ordine dei Dott. Agronomi e dei Dott. Forestali della Provincia di Taranto n. 269
Mail: nicolacristella@gmail.com

PROPRONTE:
TRINA SOLAR PAPIRO S.R.L.
Piazza Borromeo, 14
20123, Milano (MI) - Italy