



REGIONE PUGLIA  
COMUNE DI SALICE SALENTINO

PROGETTO

**IMPIANTO FOTOVOLTAICO DENOMINATO "BRUNO"  
CON POTENZA DI PICCO PARI A 17.458,00 KWp  
E CON POTENZA NOMINALE PARI A 17.000,00 KWn  
NEL COMUNE DI SALICE SALENTINO (LE)**

TITOLO

Particolari costruttivi: cancello e recinzione

PROGETTISTA



**ingveprogetti s.r.l.**  
Sede legale e amministrativa:  
Via Federico II Svevo n.64  
PEC: ingveprogetti@pec.it

PROPONENTE

**INERGIA SOLARE SUD S.r.l.**  
Sede legale e Amministrativa:  
Piazza Manifattura n.1  
38068 Rovereto (TN)  
Tel.: 0464/620010 Fax: 0464/620011  
PEC: direzione.inergiasolaresud@legalmail.it

VISTI




PROGETTAZIONE


Scala 1:50	Formato Stampa Ax	Cod.Elaborato ElaboratoGrafico_05	Rev. a	Nome File ElaboratoGrafico_05.dwg	Foglio 1 di 1
---------------	----------------------	--------------------------------------	-----------	--------------------------------------	------------------

Rev.	Data	Descrizione	Elaborato	Controllato	Approvato
a	29/04/2022	Prima Emissione	G.Vece	G.Vece	G.Vece


Sezione recinzione

Scala 1:50

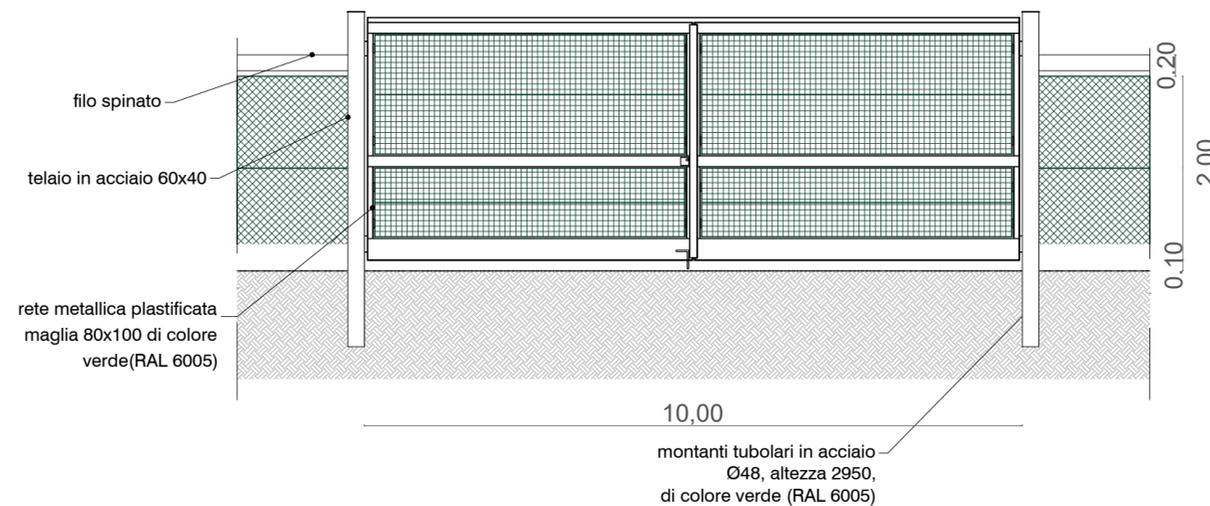




Sezione recinzione

Scala 1:50

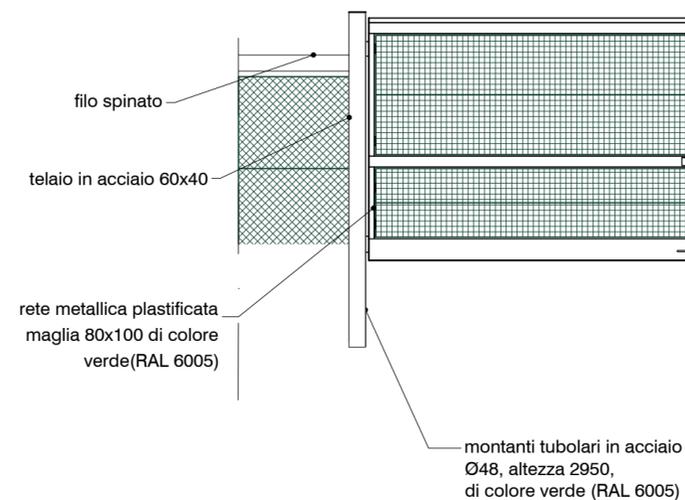

Dettaglio recinzione

Scala 1:50

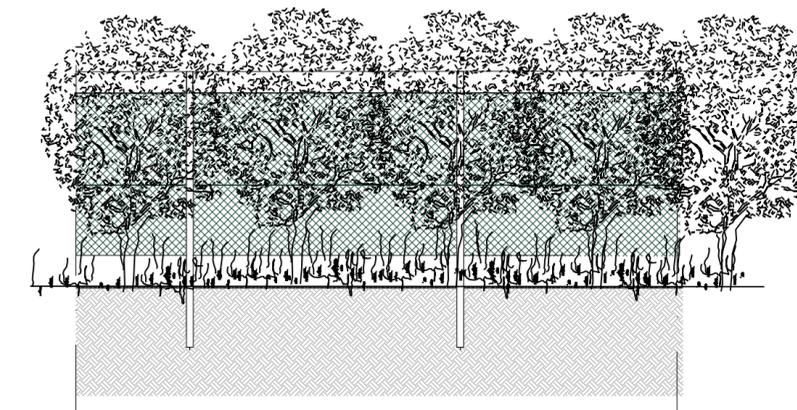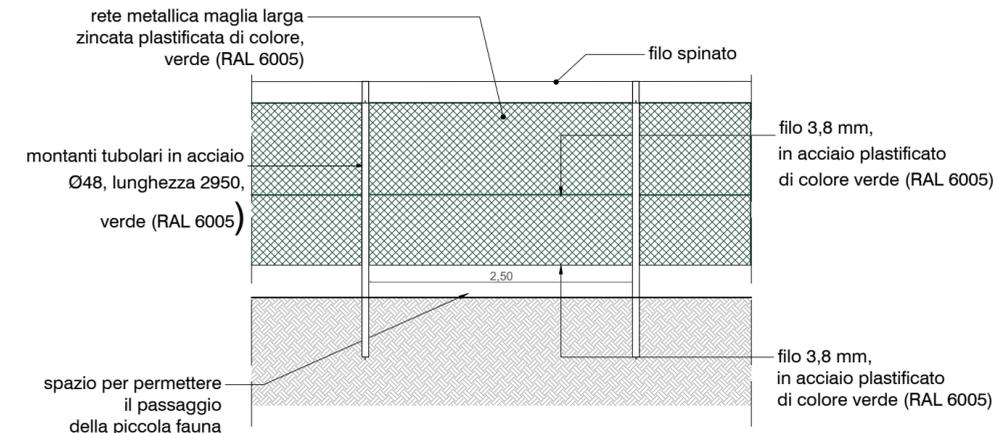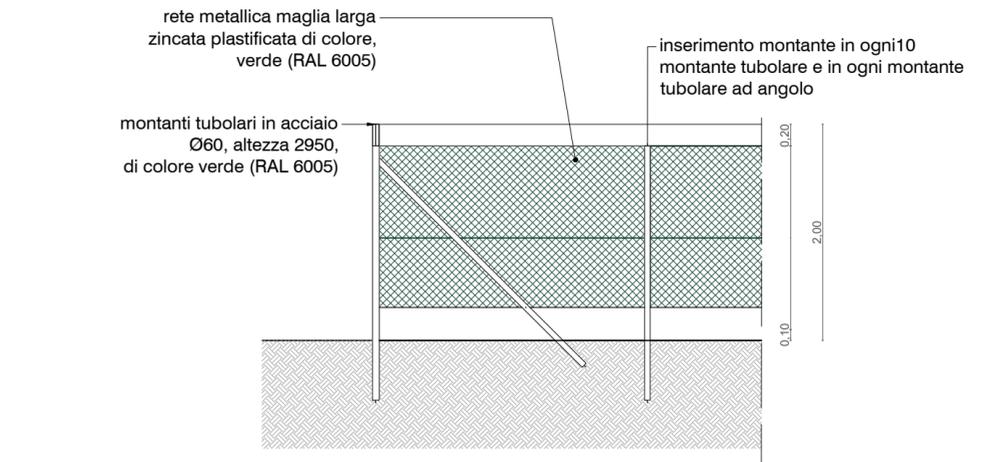

Dettaglio recinzione vista da esterno con opere di mitigazione