



REGIONE PUGLIA
COMUNE DI SALICE SALENTINO

PROGETTO

**IMPIANTO FOTOVOLTAICO DENOMINATO "BRUNO"
CON POTENZA DI PICCO PARI A 17.458 MWp
E CON POTENZA NOMINALE PARI A 17.000 MWn
NEL COMUNE DI SALICE SALENTINO (LE)**

TITOLO

Strutture di sostegno

PROGETTISTA



Ingveprogetti s.r.l.s.
Sede legale e amministrativa:
Via Federico II Svevo n.64
PEC: ingveprogetti@pec.it

PROPONENTE

INERGIA SOLARE SUD S.r.l.
Sede legale e Amministrativa:
Piazza Manifattura n.1
38068 Rovereto (TN)
Tel.: 0464/620010 Fax: 0464/620011
PEC: direzione.inergiasolaresud@legalmail.it

VISTI




PROGETTAZIONE


Scala	Formato Stampa	Cod. Elaborato	Rev.	Nome File	Foglio
	Ax	XXXXXXXX_ElaboratoGrafico_23	a	XXXXXXXX_ElaboratoGrafico_23.dwg	1 di 1

Rev.	Data	Descrizione	Elaborato	Controllato	Approvato
a	29/04/2022	Prima Emissione	xxxxxxx	G.Vece	G.Vece


PROSPETTO (quote in metri)

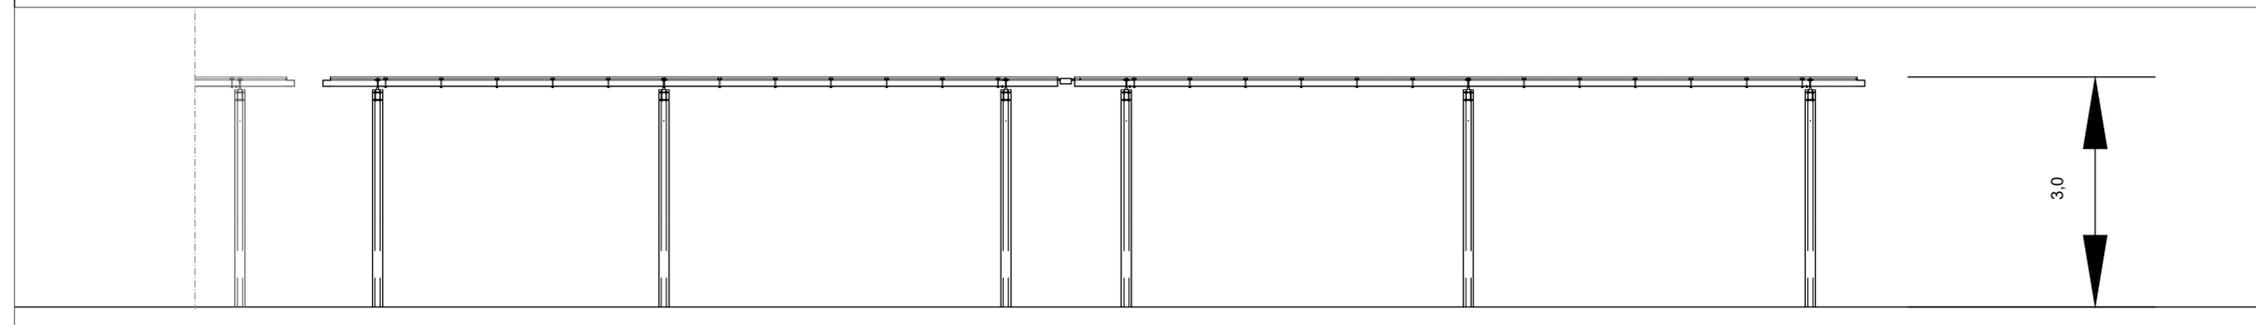

VISTA IN PIANTA (quote in metri)

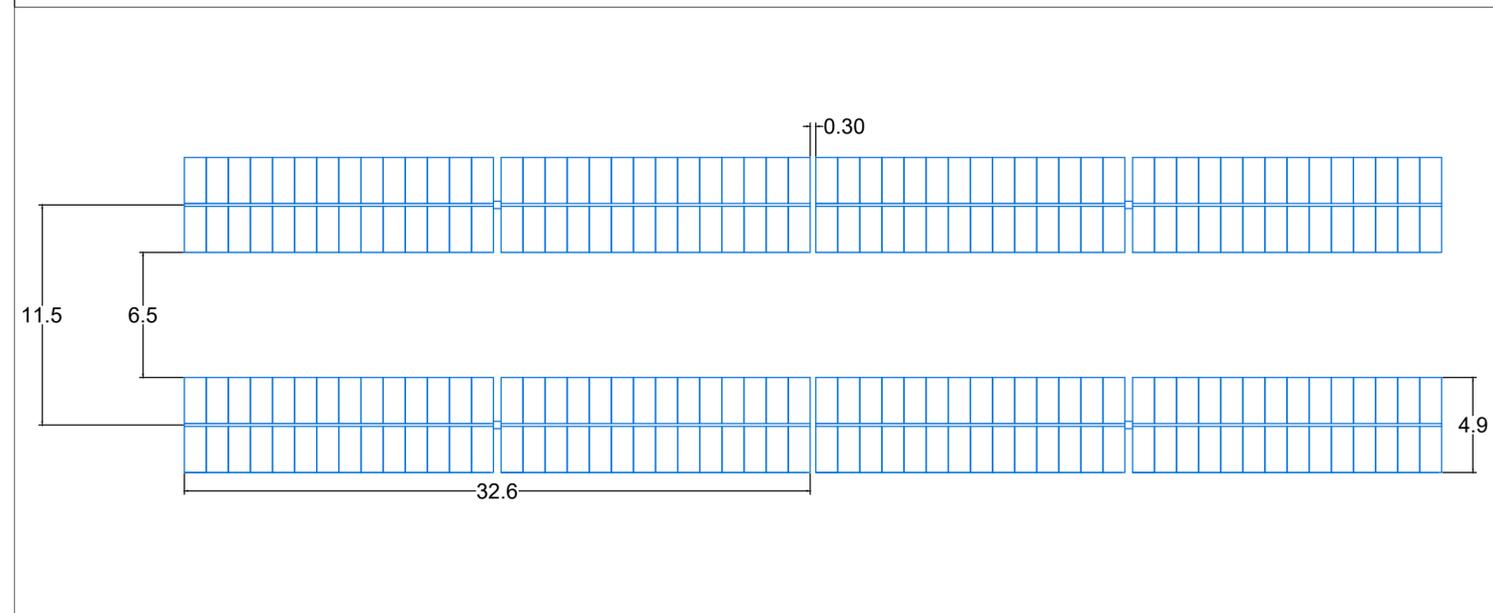

DIMENSIONI MODULO

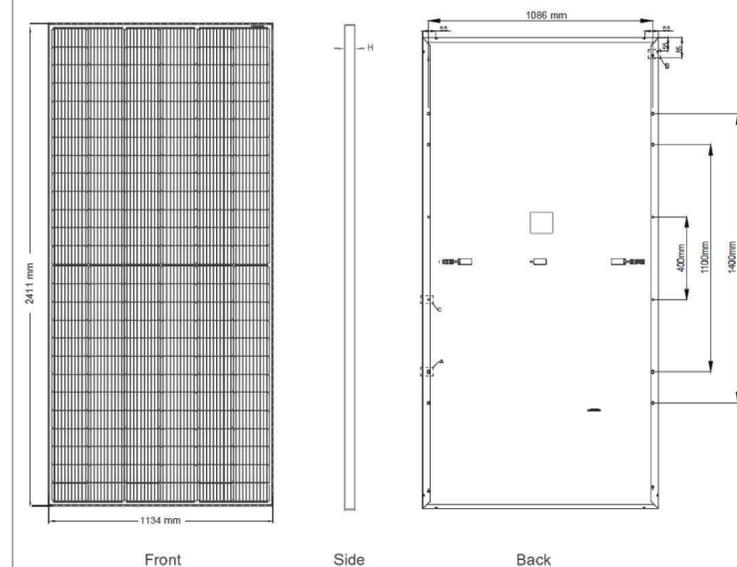

SEZIONE RECINZIONE (quote in metri)

