SCHEMA UNIFILARE AT/MT

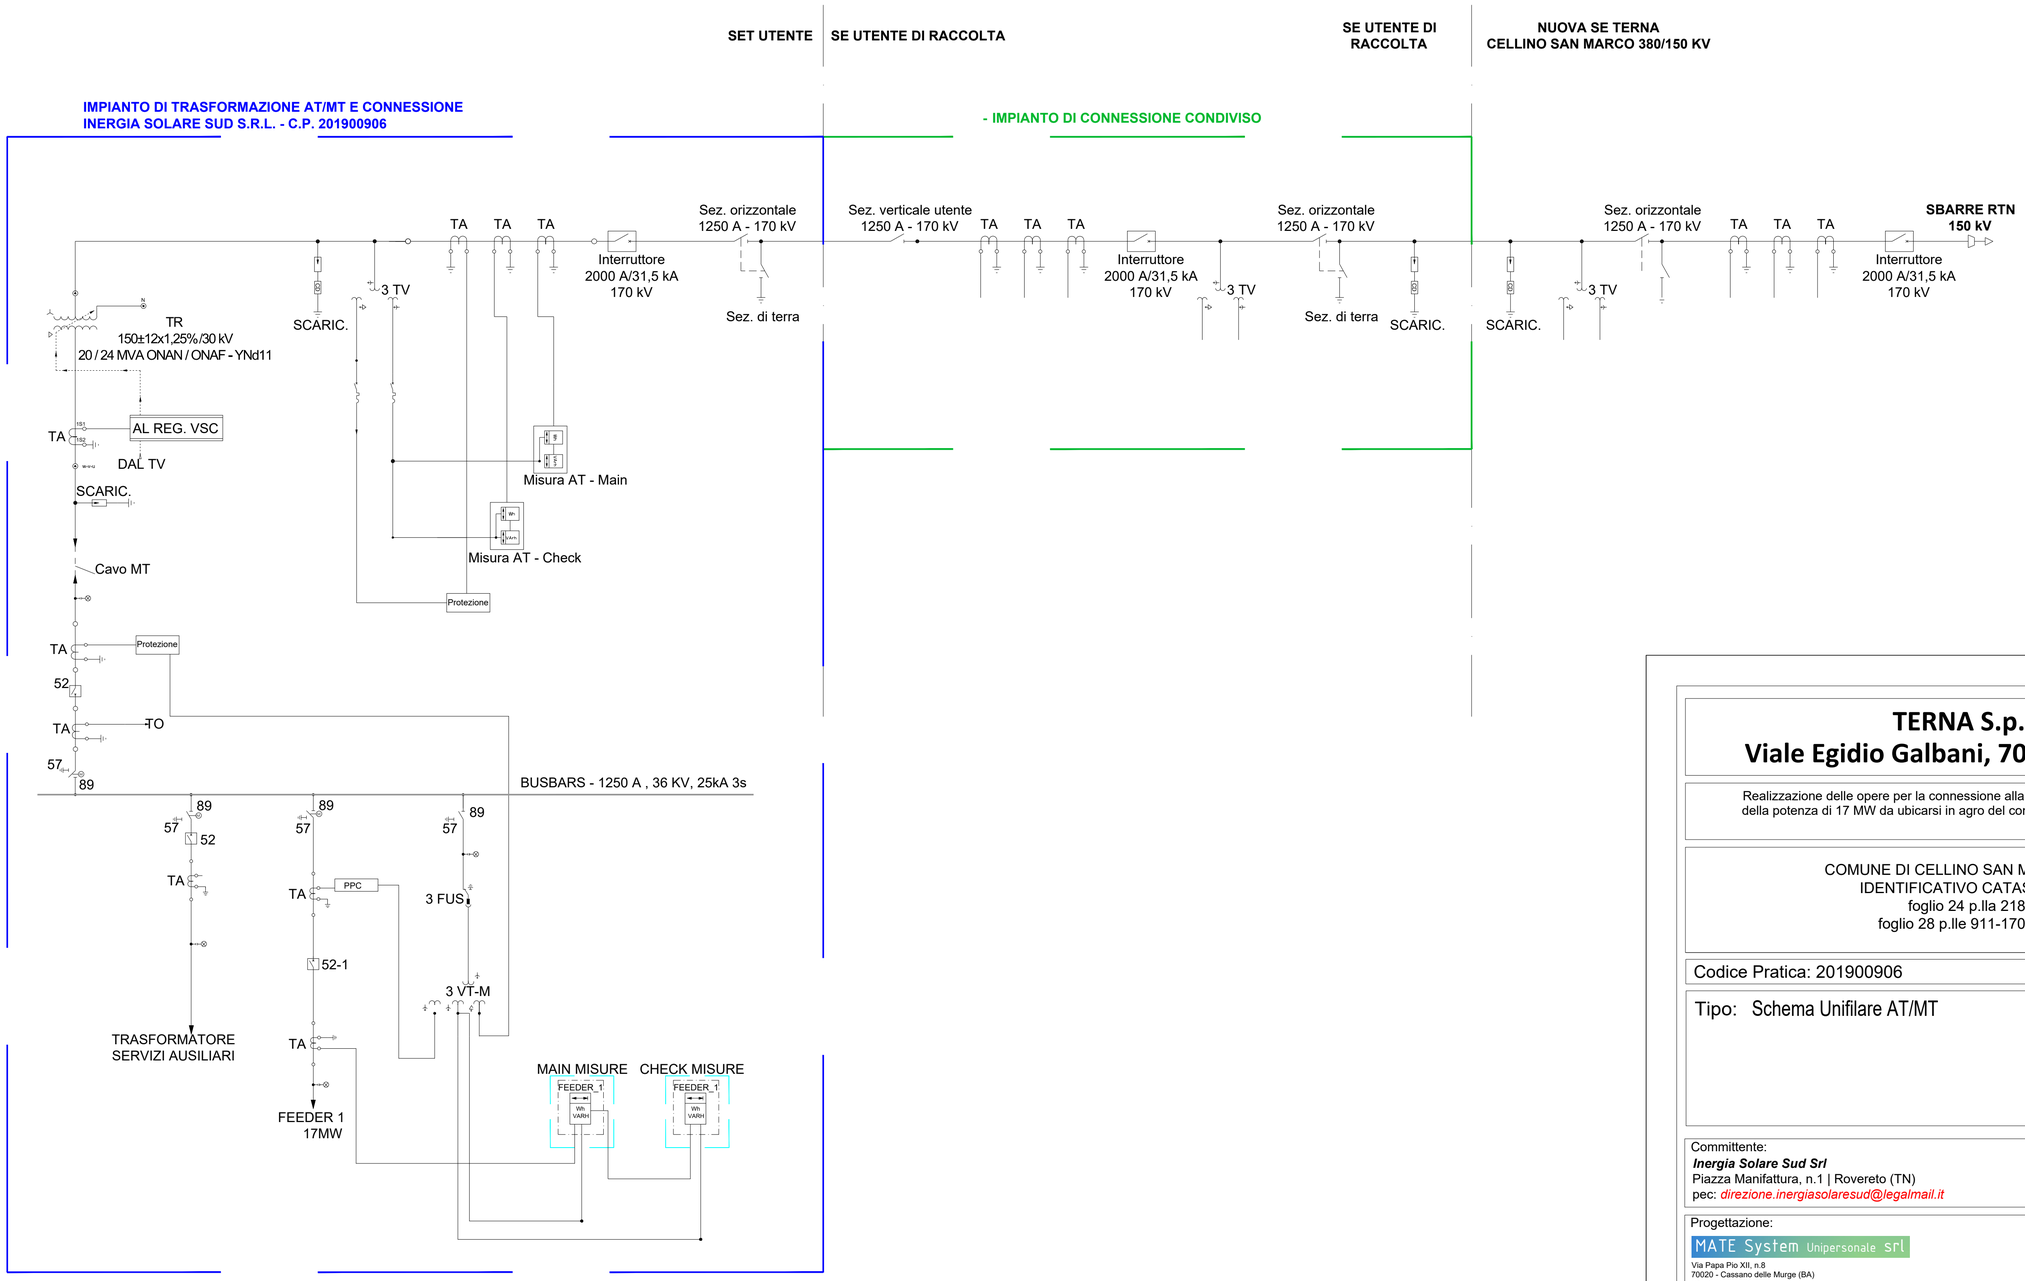

TERNA S.p.A.
Viale Egidio Galbani, 70 - 00156 Roma

Realizzazione delle opere per la connessione alla RTN di un parco fotovoltaico della potenza di 17 MW da ubicarsi in agro del comune di Salice Salentino (LE)

COMUNE DI CELLINO SAN MARCO (BR)
IDENTIFICATIVO CATASTALE:
foglio 24 p.lla 218
foglio 28 p.lle 911-170-160

Codice Pratica: 201900906

Tipo: Schema Unifilare AT/MT

Scala: N.A.

Elaborato: 201900906_PTO_07-00

Formato: A1

Data: 15/11/2021

Committente:
Inergia Solare Sud Srl
Piazza Manifattura, n.1 | Rovereto (TN)
pec: *direzione.inergiasolaresud@legalmail.it*

Progettazione:
MATE System Unipersonale srl
Via Papa Pio XII, n.8
70020 - Cassano delle Murge (BA)
Tel. +39 080 5746758
Mail: info@matesystemsrl.it |Pec: matesystem@pec.it

Progettista:
Ing. Antonio Terlizzi
ORDINE DEGLI INGEGNERI PROVINCIA DI BARI
INGEGNERE ANTONIO TERLIZZI
SEZ. A - 9638
CIVILE E AMBIENTALE INDUSTRIALE DELL'INFORMAZIONE

Estremi per il benestare di Terna:

Rev. n°	Data	Descrizione	Redatto	Controllato	Approvato
00	15/11/2021	1° Emissione - presentazione per benestare TERNA	TERLIZZI	SPINELLI	TERLIZZI

Questo documento contiene informazioni di proprietà della società Mate System srl e deve essere utilizzato esclusivamente dal destinatario in relazione alle finalità per le quali è stato ricevuto. E' vietata qualsiasi forma di riproduzione o di divulgazione senza l'esplicito consenso della Mate System srl
This document contains information proprietary to the company Mate System srl and it will have to be used exclusively for the purposes for which it has been furnished. Whichever shape of spreading or reproduction without the written permission of Mate System srl is prohibit.