



SEZ. A-A

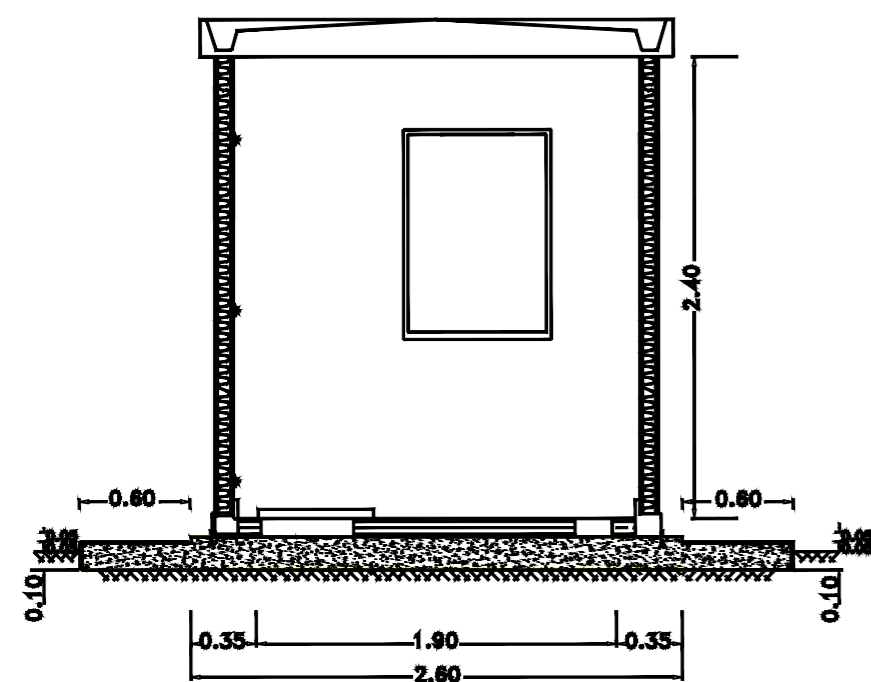

PROSPETTO 1

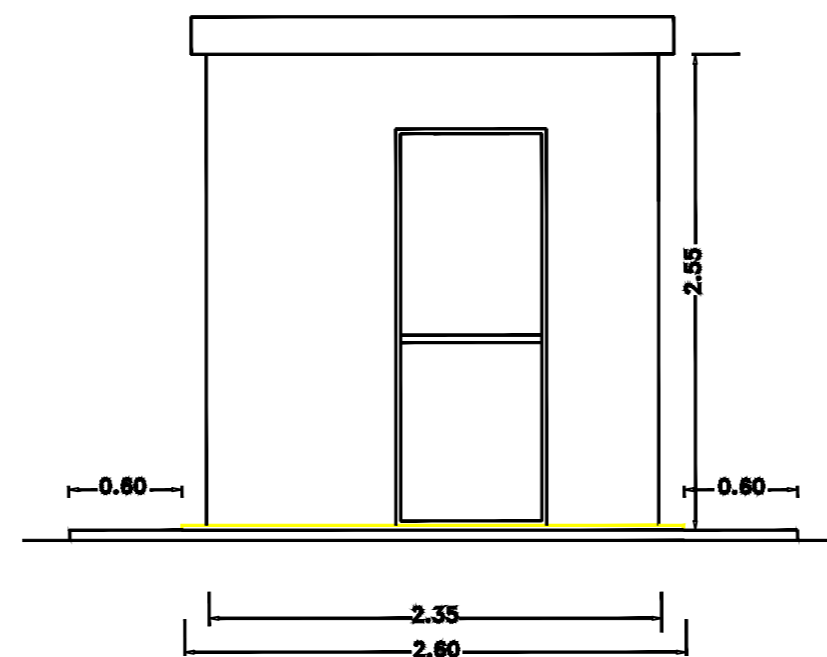

PROPONENTE:  
HEPV02 S.R.L.  
via Alto Adige, 160/A - 38121 Trento (TN)  
hepv02srl@arubapec.it

MANAGEMENT:  
**EHM.Solar**

EHM.SOLAR S.R.L.  
Via della Rena, 20 39100 Bolzano - Italy  
tel. +39 0461 1732700  
fax. +39 0461 1732799  
info@ehm.solar  
c.fiscale, p.iva e R.I. 03033000211

NOME COMMESSA:  
COSTRUZIONE ED ESERCIZIO NUOVA SE TERNA  
380/150kV E CABINA PRIMARIA E-DISTRIBUZIONE 150/20kV  
DENOMINATA CELLINO SITE NEL COMUNE DI CELLINO  
SAN MARCO (BR) PER LA CONNESSIONE ALLA RETE  
ELETTRICA DI IMPIANTO FOTOVOLTAICO CODICE  
IDENTIFICATIVO AU CZ7X8F6

STATO DI AVANZAMENTO COMMESSA:  
PROGETTO DEFINITIVO PER AU CZ7X8F6  
CODICE COMMESSA:  
HE.19.0053

PROGETTAZIONE INGEGNERISTICA:

**Heliopolis**

Galleria Passarella, 1 20122 Milano - Italy  
tel. +39 02 37905900  
via Alto Adige, 160/A 38121 Trento - Italy  
tel. +39 0461 1732700  
fax. +39 0461 1732799  
www.heliopolis.eu  
info@heliopolis.eu  
c.fiscale, p.iva e R.I. Milano 08345510963



PROGETTISTA:



COLLABORATORE:

AMBIENTE IDRAULICA STRUTTURE  
MAYA ENGINEERING  
Ing. Vito CALIO  
Via San Girolamo, 4 - 70017 Putignano (BA)  
v.calio@maya-eng.com



GEOLOGIA  
MAYA ENGINEERING  
Dott. Geol. Francesco MAGNO  
Via Colonne, 36 - 72100 BRINDISI  
frmagno@libero.it



RILIEVI TOPOGRAFICI  
MAYA ENGINEERING  
Ing. Vito CALIO  
Via San Girolamo, 4 - 70017 Putignano (BA)  
v.calio@maya-eng.com



STUDI PEDO-AGRONOMICI  
MAYA ENGINEERING  
Dott. Agr. Alessandro ZURLO  
Contrada Gavida snc - 72012 Carovigno (BR)  
a.zurlo.az@gmail.com



STUDI FAUNISTICI  
MAYA ENGINEERING  
Dott. Agr. Alessandro ZURLO  
Contrada Gavida snc - 72012 Carovigno (BR)  
a.zurlo.az@gmail.com



OPERE DI ALTA TENSIONE  
SIET SRL  
Via Alessio Baldovinetti, 176 - 00142 Roma  
sietstroma@gmail.com



OGGETTO:  
Chiosco apparecchiature elettriche  
Stazione Terna

SCALA:  
1:10  
NOME FILE:  
CZ7X8F6\_ElaboratoGrafico\_29.SE

DATA:  
FEBBRAIO 2021  
TAVOLA:  
29.SE

N. REV.	DATA	REVISIONE
0	02.2021	Emissione

ELABORATO	VERIFICATO	VALIDATO
L. Barbera	responsabile commessa A.Albuzzi	direttore tecnico N.Zuech