RADDOPPIO TERMOLI (e) – LESINA (e) – Posa cavi f.o. e cu – I LOTTO

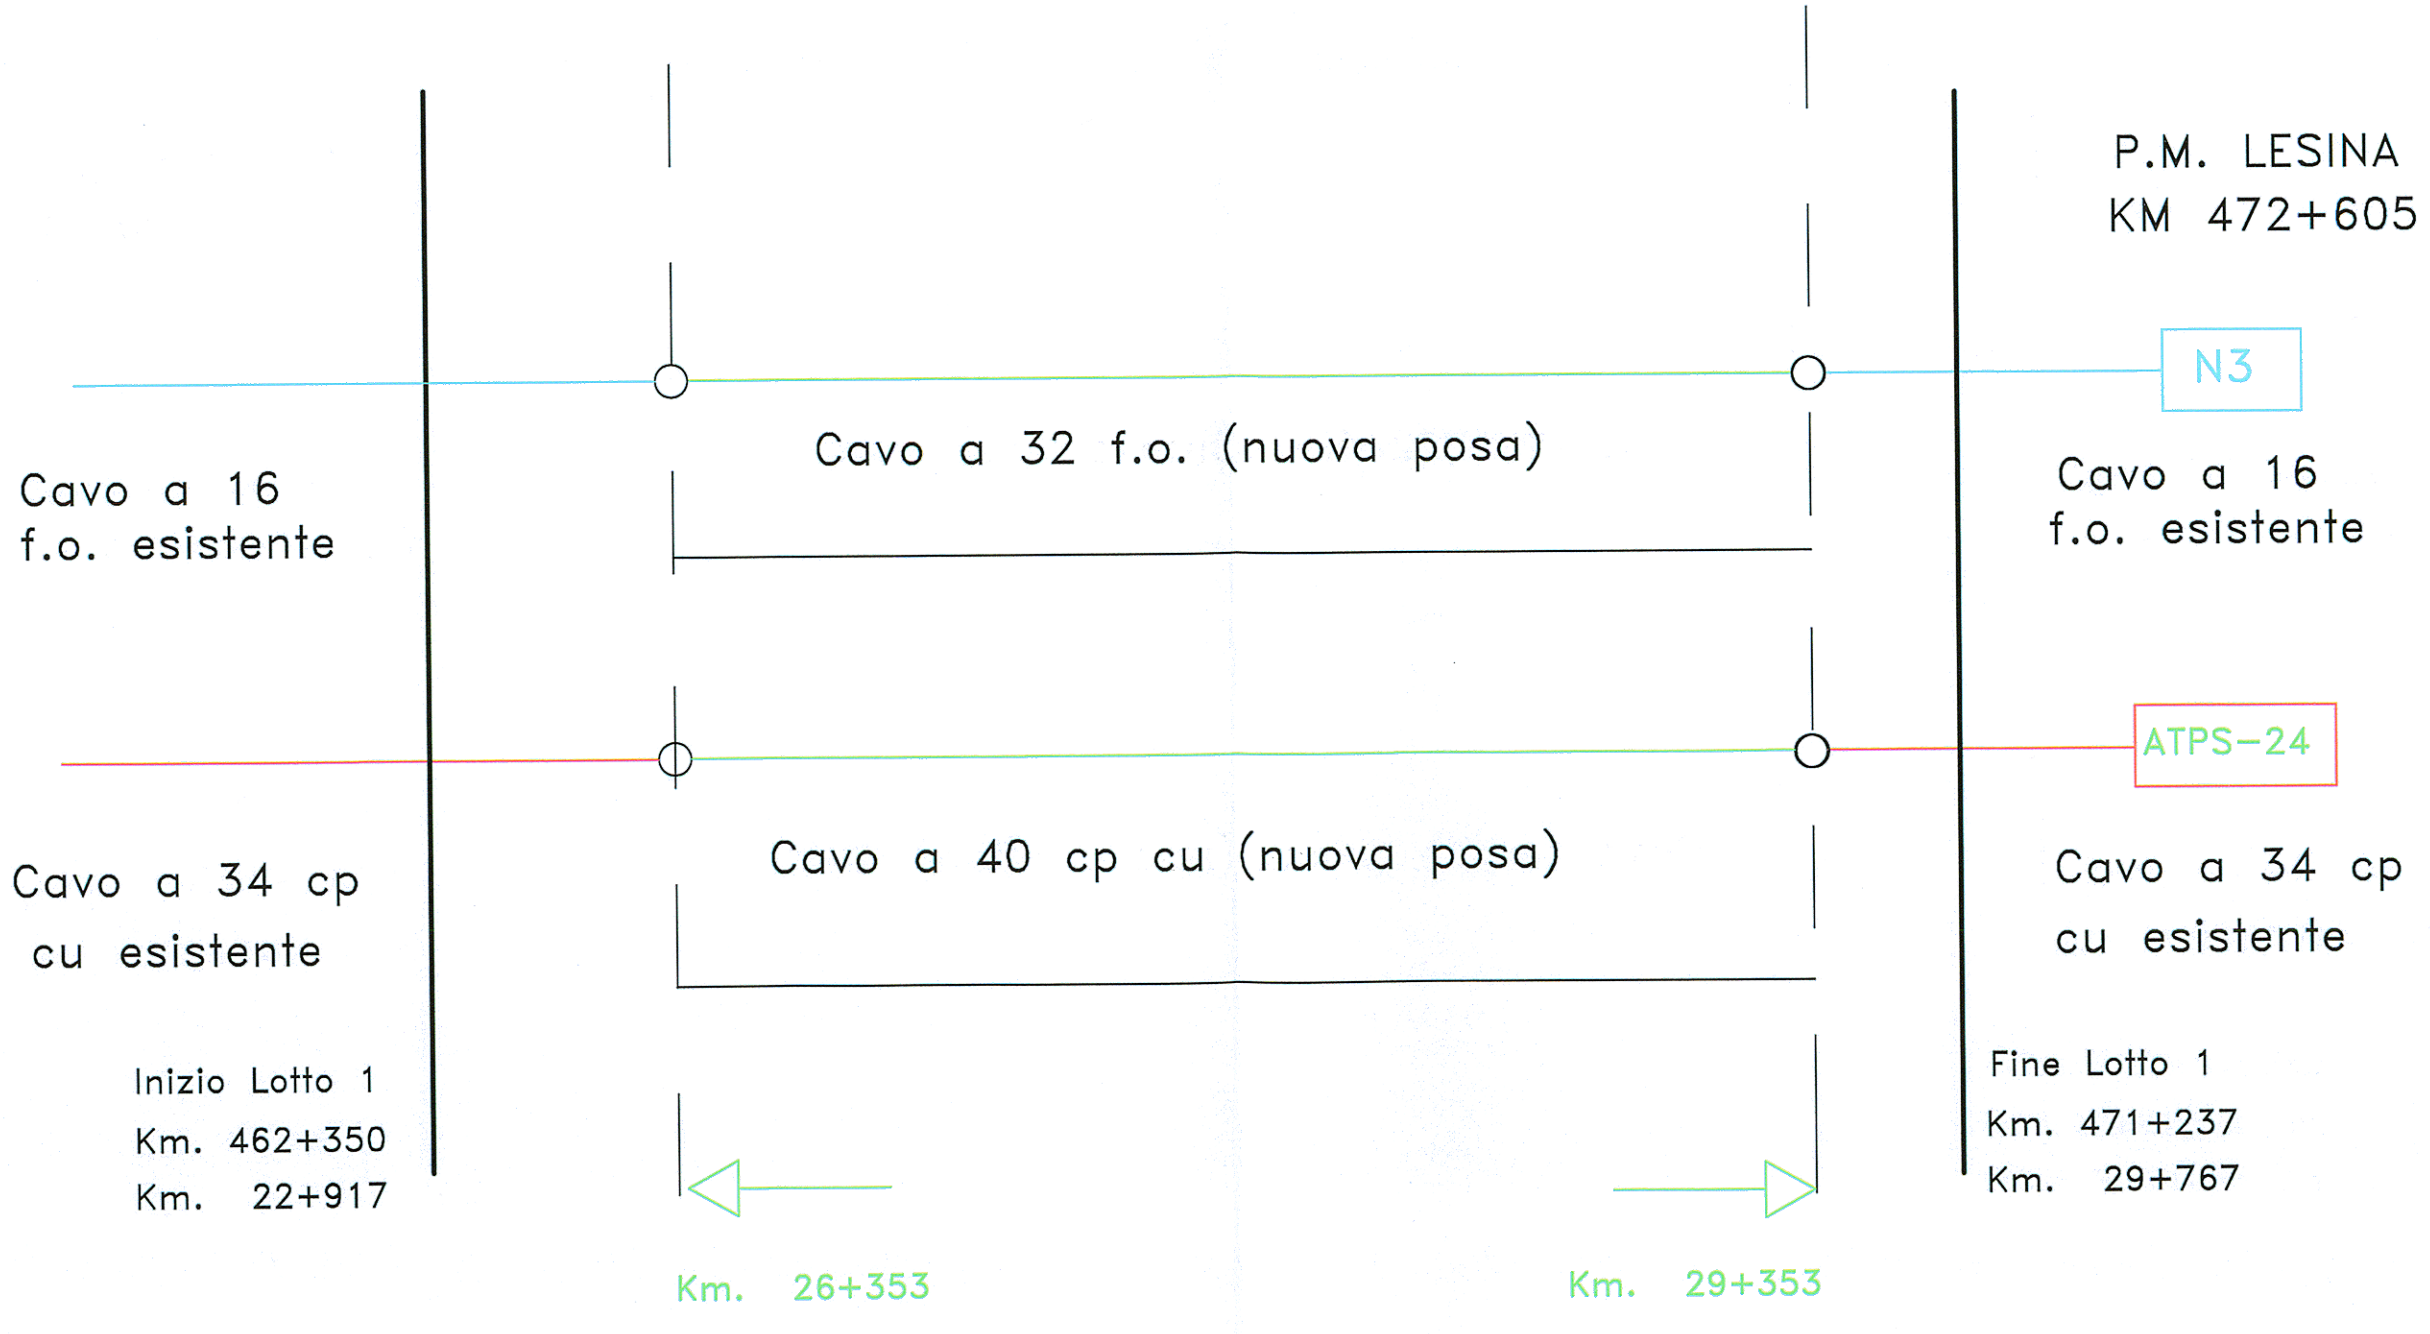

COMMITTENTE:

RFI RETE FERROVIARIA ITALIANA
GRUPPO FERROVIE DELLO STATO ITALIANE

DIREZIONE INVESTIMENTI
DIREZIONE PROGRAMMI INVESTIMENTI
DIRETTRICE SUD - PROGETTO ADRIATICA

PROGETTAZIONE:

ITALFERR
GRUPPO FERROVIE DELLO STATO ITALIANE

DIREZIONE TECNICA
U.O. SIST. TECN. SICUREZZA E TELECOMUNICAZIONI

PROGETTO PRELIMINARE

LINEA PESCARA - BARI
RADDOPPIO TERMOLI (e) - LESINA (e)

SISTEMI DI TELECOMUNICAZIONI
PIANO SCHEMATICO DI POSA CAVI IN FIBRA OTTICA ED IN RAME
I LOTTO

SCALA

COMMESSA	LOTTO	FASE	ENTE	TIPO DOC.	OPERA/DISCIPLINA	PROGR.	REV.
L032	00	R	58	DX	ST0000	001	A

Rev.	Descrizione	Redatto	Data	Verificato	Data	Approvato	Data	Autorizzato	Data
A	PRIMA EMISSIONE	M. FIATTI	NOV.2012	D. CUNSOLO	NOV.2012	F. GERNONE	NOV.2012		

ITALFERR S.p.A.
Direzione Tecnica
Ingegneria delle Tecnologie e Beni Immobiliari
Sistemi Tecnologici di Sicurezza e Telecomunicazioni
Dott.Ing. Massimo Ricciardi
Ordine degli Ingegneri della Provincia di Napoli
Sezione A - Nr.Iscr. 15594

L03200R58DXST0000001A

n. Elab. :