


RADDOPPIO TERMOLI (e) – LESINA (e) – Posd cavo f.o. II LOTTO

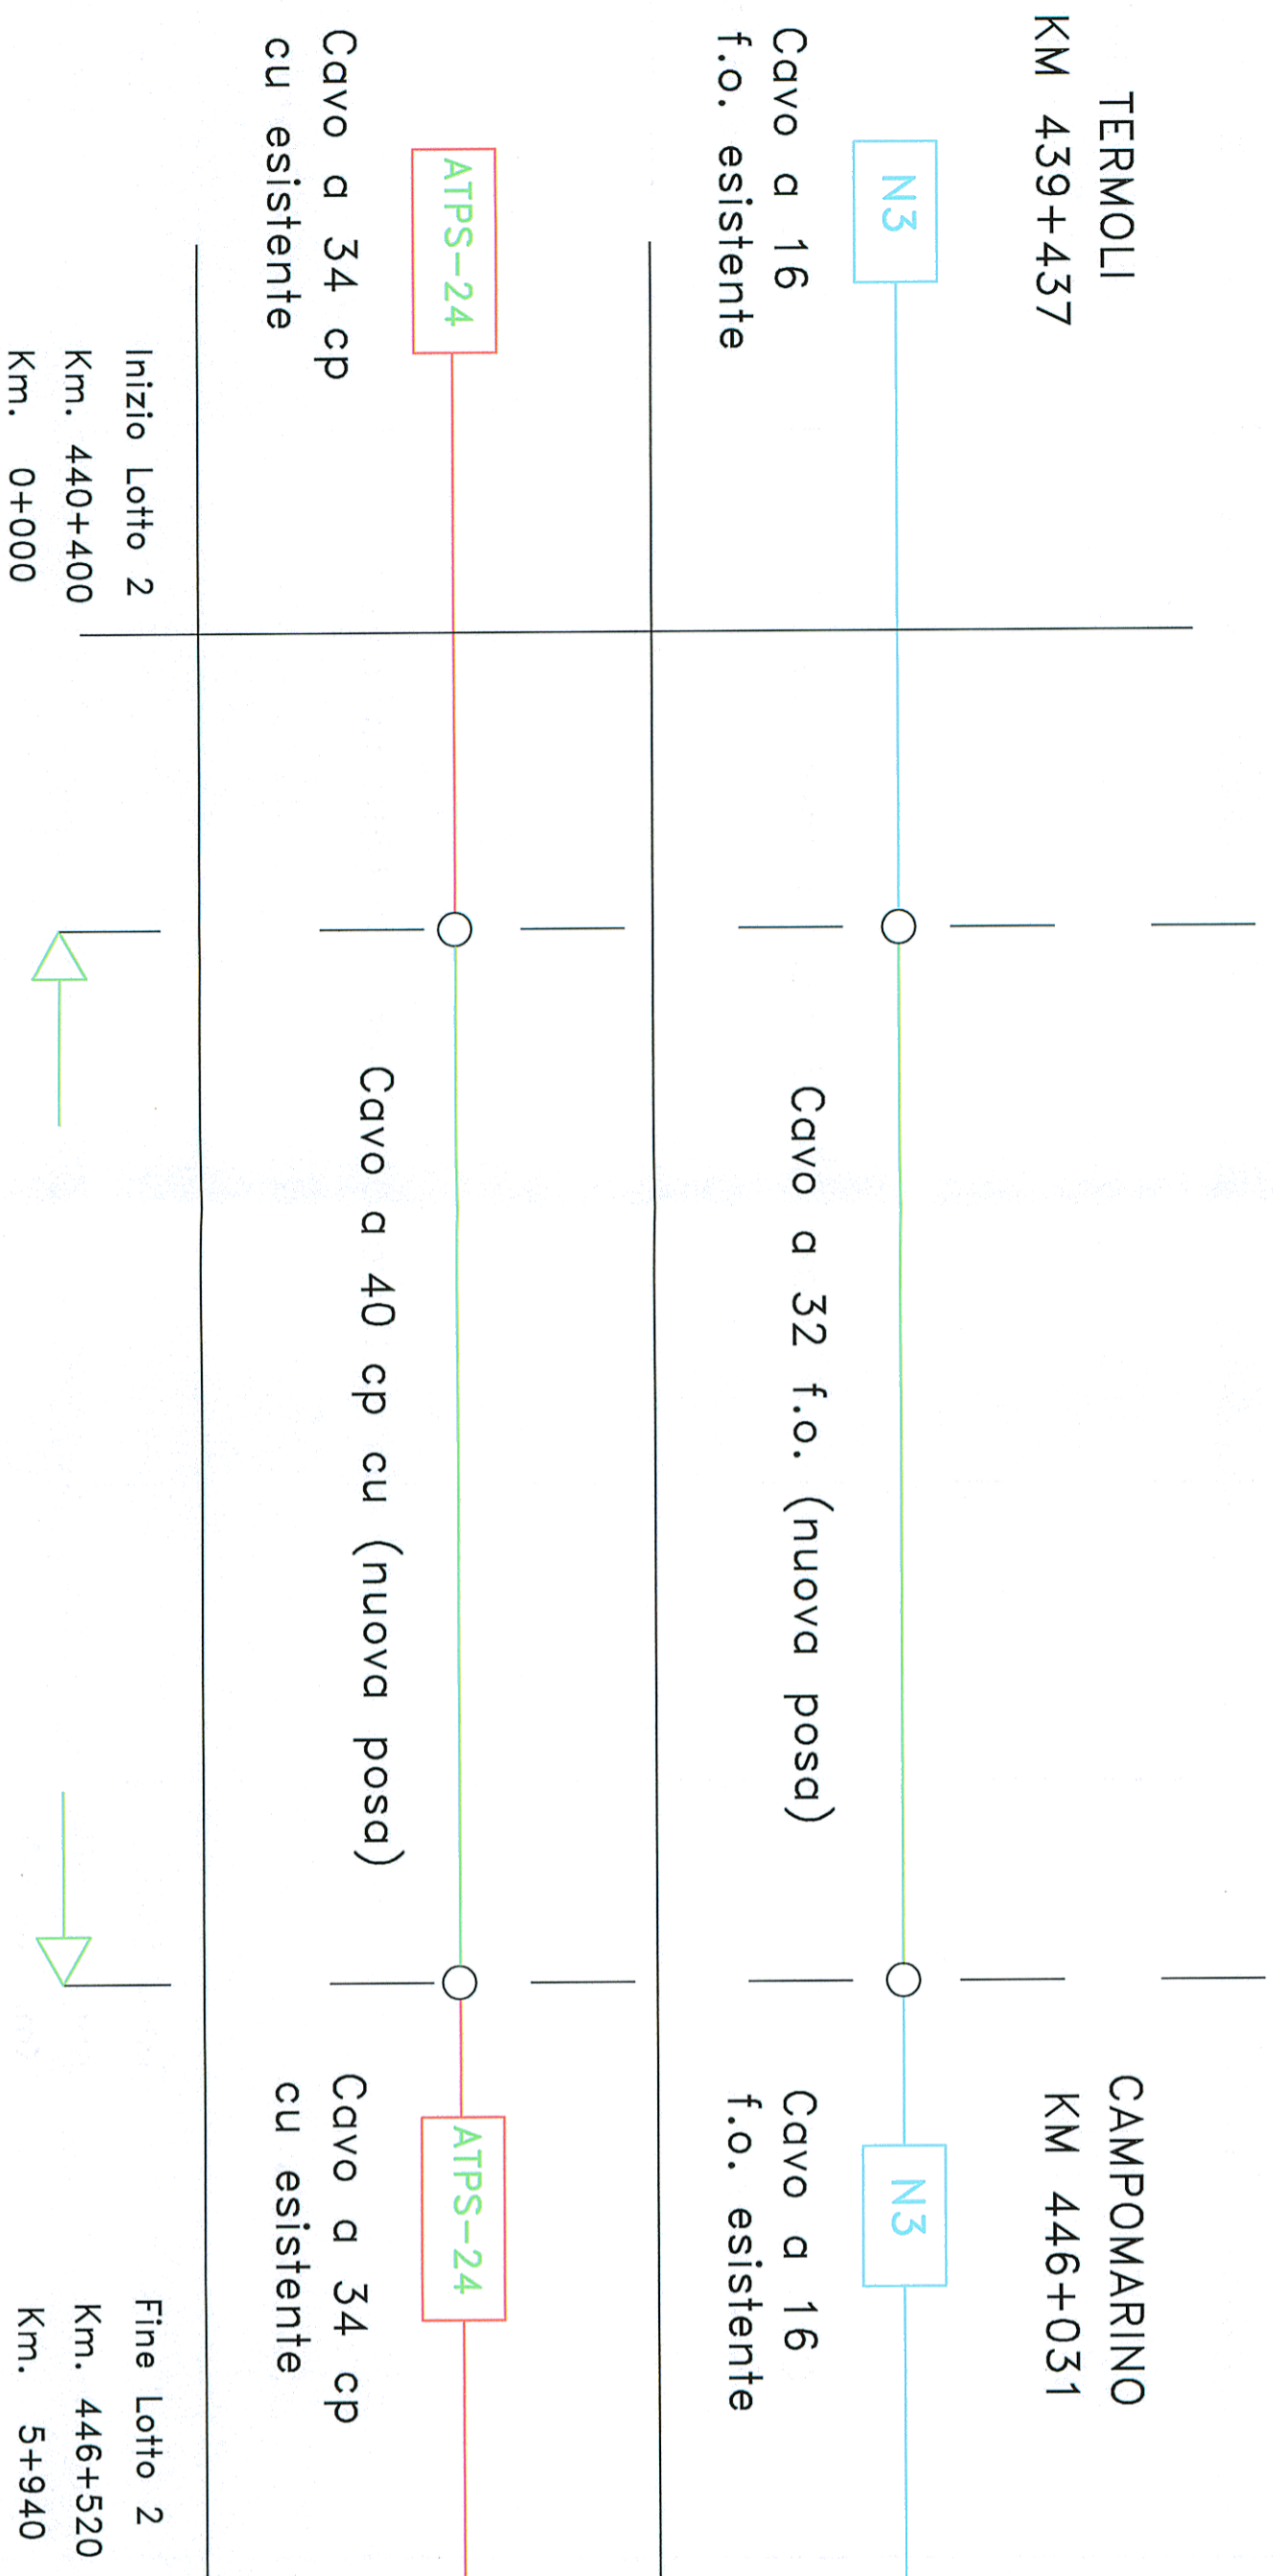

COMMITTENTE:



DIREZIONE INVESTIMENTI
DIREZIONE PROGRAMMI INVESTIMENTI
DIRETTRICE SUD - PROGETTO ADRIATICA

258

PROGETTAZIONE:



DIREZIONE TECNICA
U.O. SIST. TECN. SICUREZZA E TELECOMUNICAZIONI
PROGETTO PRELIMINARE

LINEA PESCARA - BARI
RADDOPPIO TERMOLI (e) - LESINA (e)

SISTEMI DI TELECOMUNICAZIONI
PIANO SCHEMATICO DI POSA CAVI IN FIBRA OTTICA ED IN RAME
II LOTTO

SCALA

COMMESSA LOTTO FASE ENTE TIPO DOC. OPERADISCIPLINA Progr. REV.

L032 00 R 58 DX ST0000 0012 A

Rev.	Descrizione	Redatto	Data	Verificato	Data	Approvato	Data	Autore
A	PRIMA EMISSIONE	M. T. T. T. T.	NOV. 2012	D. CUNSONO	NOV. 2012	E. GERIONE	NOV. 2012	ITALFERR S.p.A. Direzione Tecnica Ingegneria delle Tecnologie e dei Sistemi U.O. Sistemi Tecnologici di Sicurezza e Telecomunicazioni Dott. Ing. Massimo Russo Ordine degli Ingegneri della Provincia di Napoli Sezione A - Nr. Iscr. 11594

L03200R58DXST0000002A

n. Elab. :