


Inquadramento Impianto Bruno su IGM con sovrapposizione vincolistica PUTT/p (Generale)

Legenda

- Perimetro Impianto
- Perimetro Stazione Elettrica
- Perimetro Stazione Utenza
- ◆ Cabina Sezionamento
- Cavidotto
- PUTTp Corsi d'acqua - art. 3.06
- PUTTp Grotte - art. 3.06
- PUTTp Boschi - art. 3.10
- PUTTp Macchie - art. 3.10
- PUTTp Zone umide - art. 3.12
- PUTTp Biotipi siti di interesse naturalistico - artt. 3.10-3.11
- PUTTp Parchi - artt. 3.10-3.11
- PUTTp Aree Connesse - artt. 3.10-3.11
- PUTTp Oasi di protezione - art. 3.13
- PUTTp Zona di ripopolamento e cattura - art. 3.13
- PUTTp Zone umide - art. 3.13
- ⋯ PUTTp Vincoli archeologici - art. 3.15
- PUTTp Segnalazioni archeologiche - art. 3.15
- - PUTTp Tratturi - art. 3.15
- ⋯ PUTTp Vincoli architettonici - art. 3.16
- PUTTp Segnalazioni architettoniche - art. 3.16
- PUTTp Usi civici - art. 3.17
- ⋯ PUTTp Zona Trulli
- PUTTp Vincolo ex lege 1497-1939
- PUTTp Decreti Galassini
- PUTTp Vincolo Idrogeologico
- PUTTp Corsi d'acqua - art. 3.06
- PUTTp Grotte - art. 3.06
- PUTTp Boschi - art. 3.10
- PUTTp Macchie - art. 3.10
- PUTTp Zone umide - art. 3.12

Vista Generale

SCALA 1:20000

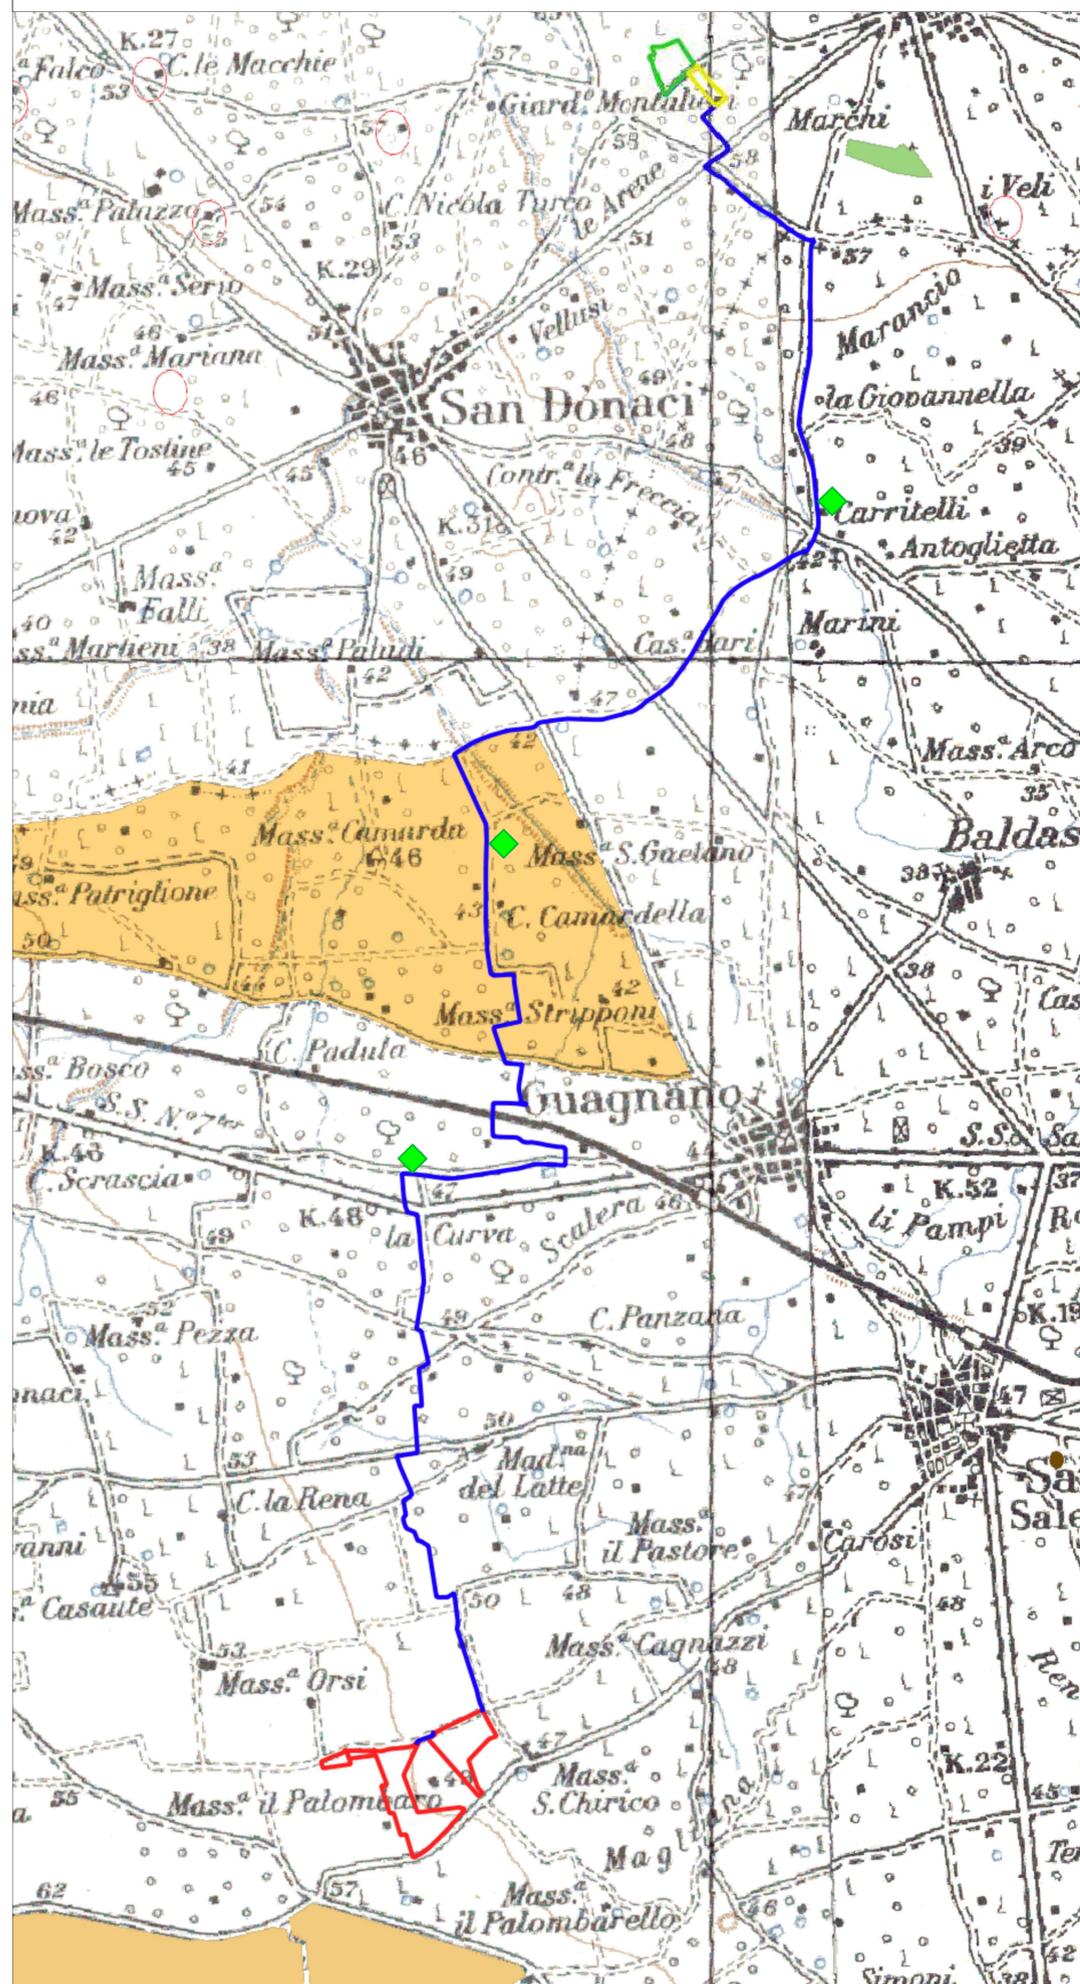

Norme Tecniche PUTT/P

Art.3.13 - AREE PROTETTE

3.13.1. DEFINIZIONI

Il Piano considera come "aree protette" le zone faunistiche definite dalla l.r. n.10/84 come "oasi di protezione", "zone di ripopolamento e cattura", "zone umide", e quelle definite come: riserva naturale orientata, riserva naturale integrale, riserva naturale biogenetica, riserva naturale forestale di protezione

3.12.2. INDIVIDUAZIONI

Le aree protette censite sono individuate dal Piano con elencazioni e rappresentazioni cartografiche. Considerata la scala di elaborazione del Piano, la rappresentazione cartografica indica schematicamente le linee perimetrali dell'area. A controllo e integrazione di detto censimento, in sede di formazione dei Sottopiani e degli strumenti urbanistici generali e' prescritta la verifica e riperimetrazione delle individuazioni del Piano e la completa ricognizione del territorio oggetto del piano con la individuazione delle aree protette presenti nello stesso territorio.

3.13.3. REGIMI DI TUTELA

Ai fini della tutela delle aree protette e della applicazione delle prescrizioni di base, il Piano -per le aree esterne ai "territori costruiti" cosi' come definiti dal punto 5 dell'art.1.03- individua, per le aree non altrimenti salvaguardate, un unico regime di tutela.

3.13.4. PRESCRIZIONE DI BASE

Nelle "aree protette" si applicano gli indirizzi di tutela di cui al punto 1.3 dell'art.2.02 e le direttive di tutela di cui al punto 3.3 dell'art.3.05; a loro integrazione si applicano le seguenti prescrizioni di base:

- a. non sono autorizzabili piani e/o progetti e interventi comportanti:
 - 1. al ripristino/recupero di situazioni degradate;
 - 2. le arature profonde ed i movimenti di terra che alterino in modo sostanziale e/o stabilmente la morfologia del sito, fatta eccezione per le opere strettamente connesse con la difesa idrogeologica e relativi interventi di mitigazione degli impatti ambientali da queste indotti;
 - 3. la discarica di rifiuti.

REGIONE PUGLIA COMUNE DI SALICE SALENTINO													
PROGETTO													
IMPIANTO FOTOVOLTAICO DENOMINATO "BRUNO" CON POTENZA DI PICCO PARI A 17.458,00 KWp E CON POTENZA NOMINALE PARI A 17.000,00 KWn NEL COMUNE DI SALICE SALENTINO (LE)													
TITOLO													
Inquadramento vincolistico - PUTT opere di progetto													
PROGETTISTA	PROPRONENTE												
INGVEPROGETTI S.r.l. TIMMAGINIAMO IL FUTURO Ingveprogetti s.r.l. Sede legale e amministrativa: Via Feltrina 11/B 36068 Rovereto (TV) Tel. 0445/20010 Fax 0445/20011 PEC: direzione.ingveprogetti@ingveprogetti.it	ENERGIA SOLARE SUD S.r.l. Sede legale e amministrativa: Piazza Marconi n°17 36068 Rovereto (TV) Tel. 0445/20010 Fax 0445/20011 PEC: direzione.ingveprogetti@ingveprogetti.it												
PROGETTAZIONE													
<table border="1" style="width: 100%; border-collapse: collapse;"> <tr> <td style="width: 20%;">Scala</td> <td style="width: 20%;">Formato Stampa</td> <td style="width: 20%;">Cod. Elaborato</td> <td style="width: 20%;">Rev.</td> <td style="width: 20%;">Nome File</td> <td style="width: 20%;">Foglio</td> </tr> <tr> <td>1:20000</td> <td>Ax</td> <td>AnalisiPaesaggistica_14</td> <td>a</td> <td>AnalisiPaesaggistica_14.dwg</td> <td>1 di 1</td> </tr> </table>		Scala	Formato Stampa	Cod. Elaborato	Rev.	Nome File	Foglio	1:20000	Ax	AnalisiPaesaggistica_14	a	AnalisiPaesaggistica_14.dwg	1 di 1
Scala	Formato Stampa	Cod. Elaborato	Rev.	Nome File	Foglio								
1:20000	Ax	AnalisiPaesaggistica_14	a	AnalisiPaesaggistica_14.dwg	1 di 1								
Rev.	Data	Descrizione	Elaborato	Controllato	Approvato								
a	29/04/2022	Prima Emissione	G.Vece	G.Vece	G.Vece								