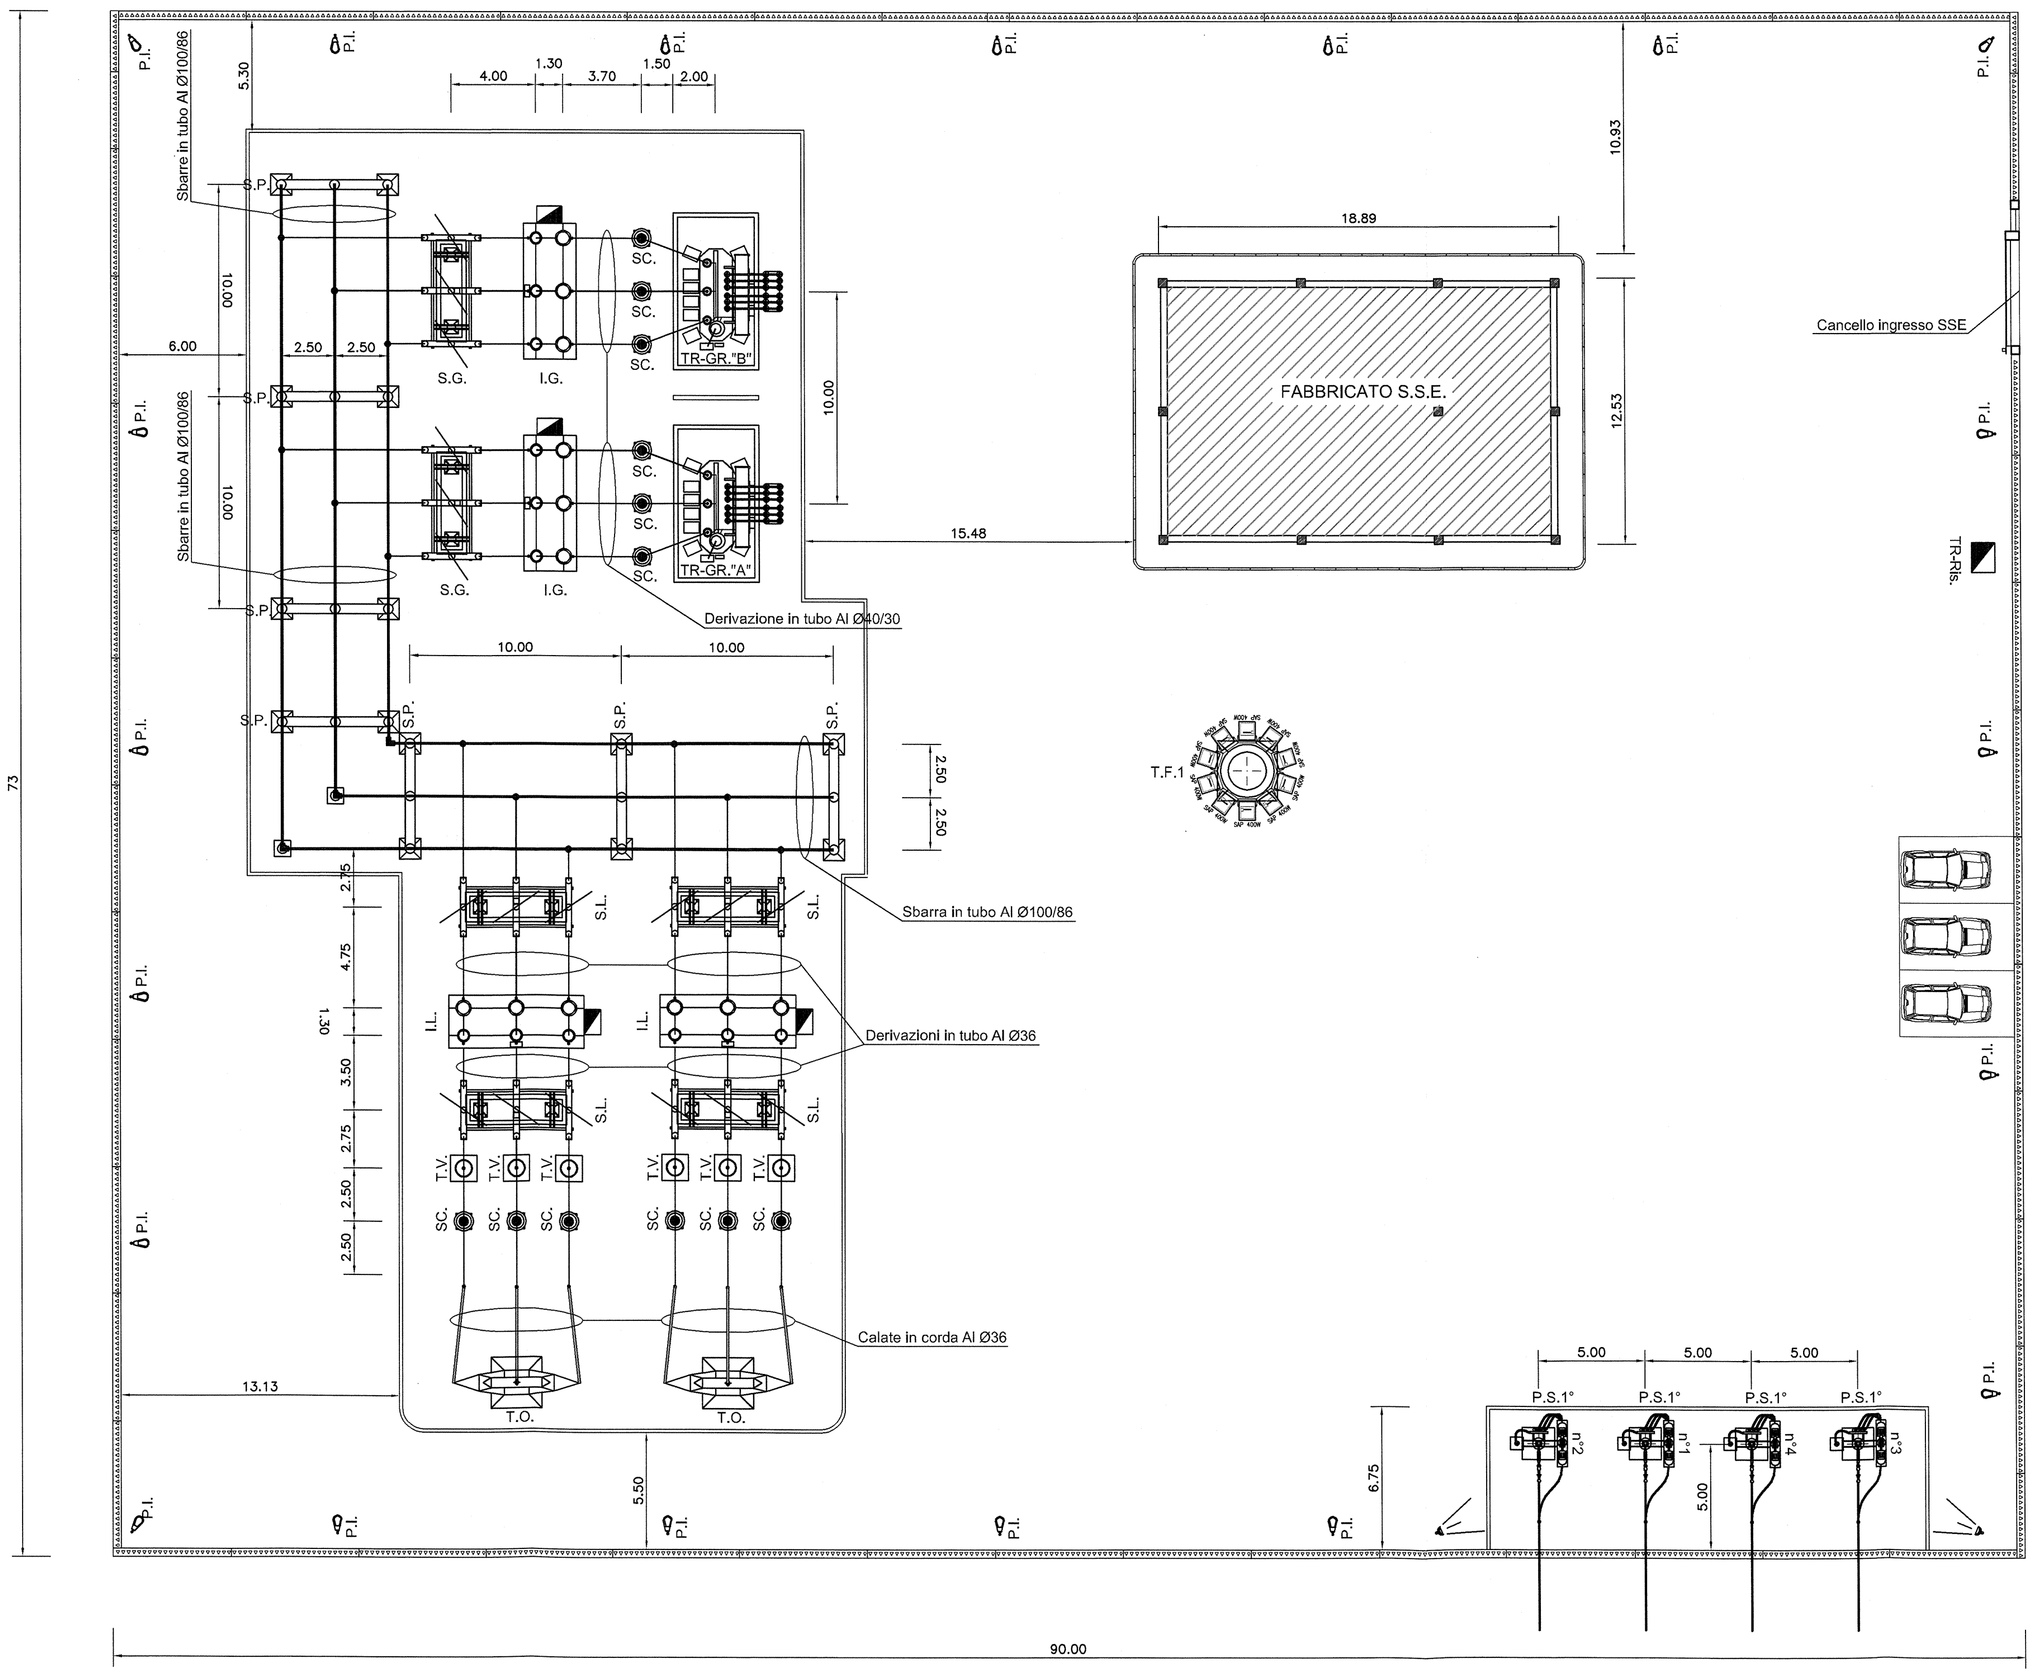

LEGENDA BASAMENTI APPARECCHIATURE	
P.S.1°	Palo sezionatore 1° fila
S.L.	Sezionatore rotativo di Linea
S.G.	Sezionatore rotativo di Gruppo
TR-GR."X"	Trasformatore di gruppo A, B
SC.	Scaricatore AT
I.G.	Interruttore di Gruppo
I.L.	Interruttore di Linea
T.V.	Trasformatore di Tensione
T.A.	Trasformatore di Corrente
S.P.	Sostegno portaisolatori tripolare per supporto sbarre
T.F.	Torre faro h=18m a corona mobile
TR-Ris.	Trasformatore di isolamento
P.I.	Palina VTR per illuminazione piazzale - L=5m f.t.
	Proiettore stagno con lampada SAP 150W per illuminazione piazzale
	Proiettore stagno con lampada SAP 250W per illuminazione parco sezionatori 3kVcc

COMMITTENTE:

263

RFI RETE FERROVIARIA ITALIANA
GRUPPO FERROVIE DELLO STATO ITALIANE

DIREZIONE INVESTIMENTI
DIREZIONE PROGRAMMI INVESTIMENTI
DIRETTRICE SUD - PROGETTO ADRIATICA

PROGETTAZIONE:

ITALFERR
GRUPPO FERROVIE DELLO STATO ITALIANE

DIREZIONE TECNICA
U.O. ENERGIA E IMPIANTI DI TRAZIONE ELETTRICA

PROGETTO PRELIMINARE

LINEA PESCARA - BARI
RADDOPPIO TERMOLI (e) - LESINA (e)

SOTTOSTAZIONE ELETTRICA DI CHIEUTI
LAYOUT DI PIAZZALE

SCALA 1:200

COMMESSA	LOTTO	FASE	ENTE	TIPO DOC.	OPERA/DISCIPLINA	PROGR.	REV.
L032	00	R	18	P9	SE0000	001	A

Rev.	Descrizione	Redatto	Data	Verificato	Data	Approvato	Data	Autorizzato Data
A	PRIMA EMISSIONE	A.UGURLU GANI	12-2012	C. TREZZA	12-2012	C. GERMONE	12-2012	G. GUIDI BUFFARINI 12-2012

n. Elab. :