




COROGRAFIA Scala 1:250.000

0	Feb. 2023	Emissione	Gioacchini C.	Luini G.	Palozzo I.
INDICE	DATA	REVISIONI	ELABORATO	VERIFICATO	APPROVATO
					
			Rif. SA: comm. 023113-190A / Dis.LB-D-83231		
RIFACIMENTO METANODOTTO DER. PER SESTRI LEVANTE ED OPERE CONNESSE DN 400 (16"), DP 75 bar Progetto di Fattibilità Tecnico Economica			Comm. NR/20045		
			Fg. 1 di 14		
			Dis. PG-POA-D-13231		
			INDICE 0		
CARTA DEL RISCHIO ARCHEOLOGICO			Scala 1:10.000		
			Sostituisce il ... Sostituito dal ...		

RIFACIMENTO MET. DER. PER SESTRI LEVANTE ED OPERE CONNESSE DN 400 (16”), DP 75 bar										Foglio 2 di 14 Scala 1:10.000											
0		Feb. 2023		Emissione					Gioacchini C.				Luini G.		Palozzo I.						
INDICE		DATA		REVISIONI					ELABORATO				VERIFICATO		APPROVATO						
CARTA DEL RISCHIO ARCHEOLOGICO													 Rif. SA: comm. 023113-190A / Dis.LB-D-83231			Comm. NR/20045			Scala 1:10.000		
																Dis. PG-POA-D-13231					


METANODOTTI IN PROGETTO

- Rifacimento Met. Derivazione per Sestri Levante DN 400 (16"), DP 75 bar - Tav. 1-10
- Variante Torrente Petronio DN 250 (10"), DP 24 bar - Tav. 11
- Adeguamento Cabina HPRS 768/A DN 400 (16"), DP 24 bar - Tav. 11
- Ricollegamento al Comune di Sestri Levante DN 200 (8"), DP 24 bar - Tav. 11
- Ricollegamento al Comune di Albareto DN 100 (4"), DP 75 bar – Tav. 1
- Ricollegamento Allacciamento al Comune di Varese Ligure DN 250 (10"), DP 75 bar - Tav. 7
- Allacciamento al Comune di Varese Ligure DN 100 (4"), DP 75 bar - Tav. 6-7
- Collegamento Area Trappole ad HPRS1 Casarza Ligure DN 400 (16"), DP 75 bar - Tav. 10
- Ricollegamento a Der. per Sestri Levante DN 250 (10"), DP 24 bar - Tav. 10
- Tubazioni di servizio per Isolation System (3 linee) DN 50 (2"), DP 24 bar - Tav. 10

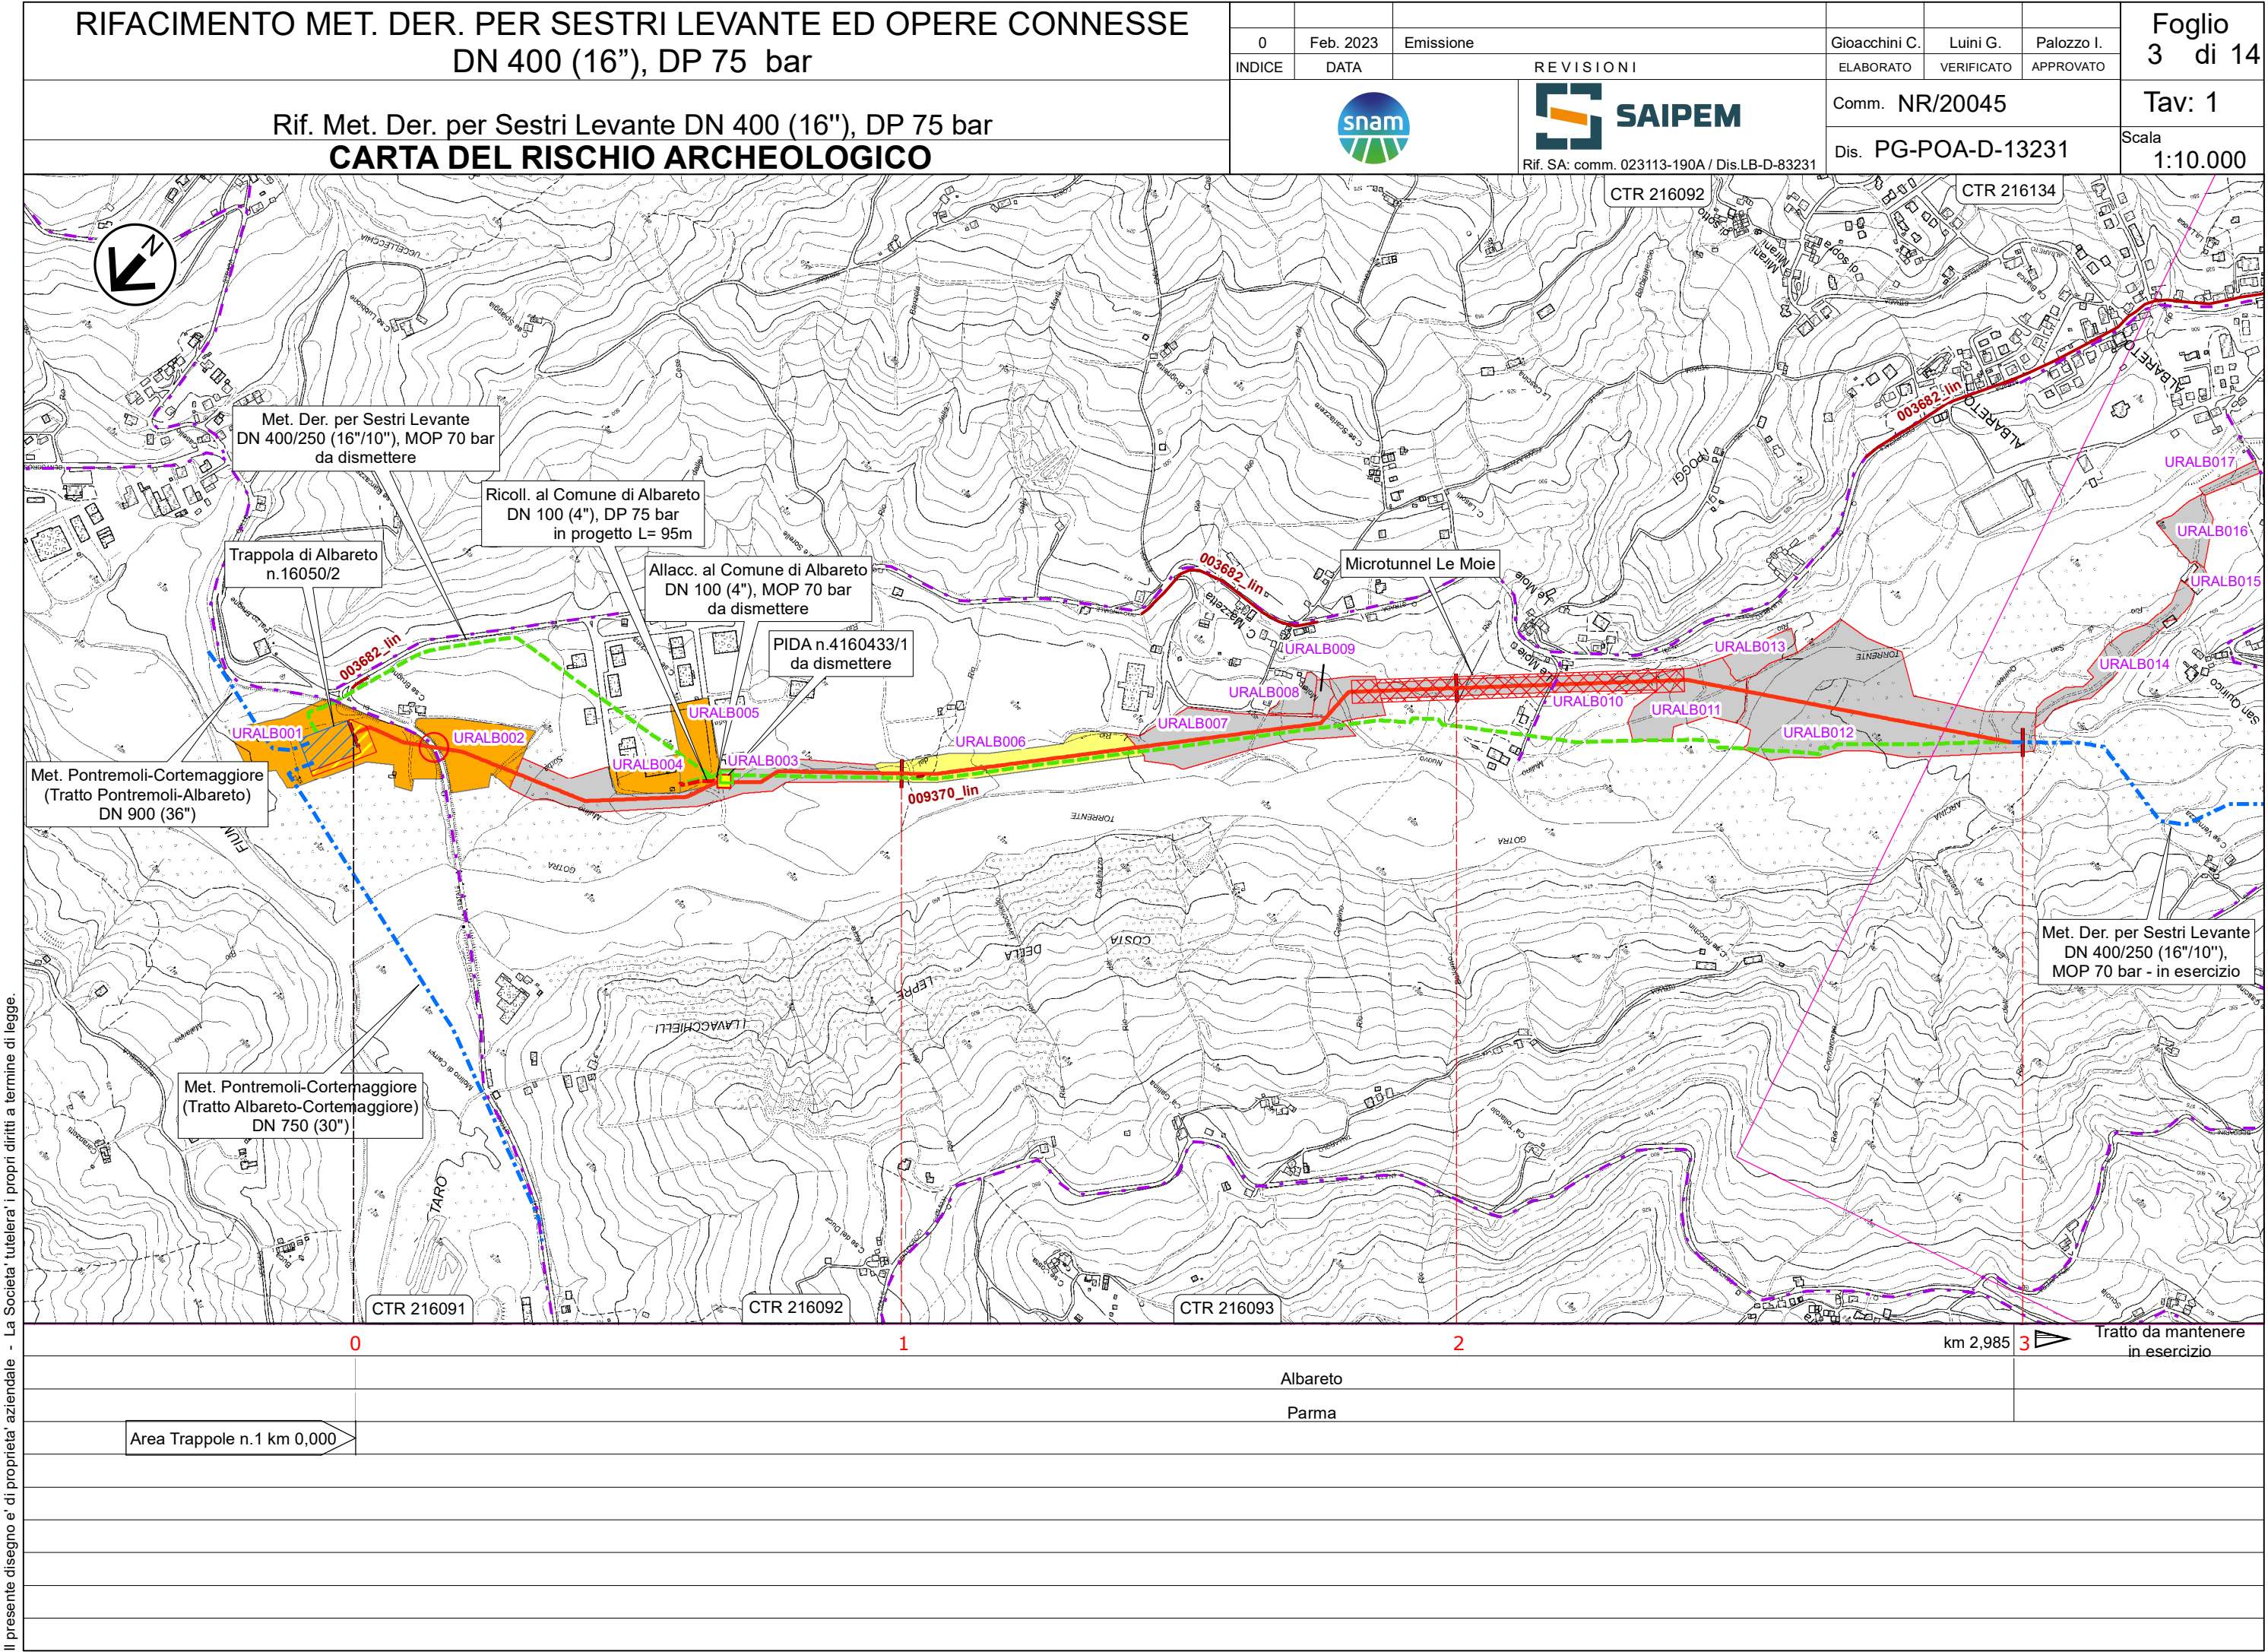

							Foglio 4 di 14
0	Feb. 2023	Emissione		Gioacchini C.	Luini G.	Palazzo I.	
INDICE	DATA	REVISIONI		ELABORATO	VERIFICATO	APPROVATO	
		SAIPEM Rif. SA: comm. 023113-190A / Dis.LB-D-83231		Comm. NR/20045		Tav: 2	
				Dis. PG-POA-D-13231			
						Scala 1:10.000	

Il presente disegno e' di proprieta' aziendale - La Societa' tutelera' i propri diritti a termine di legge.

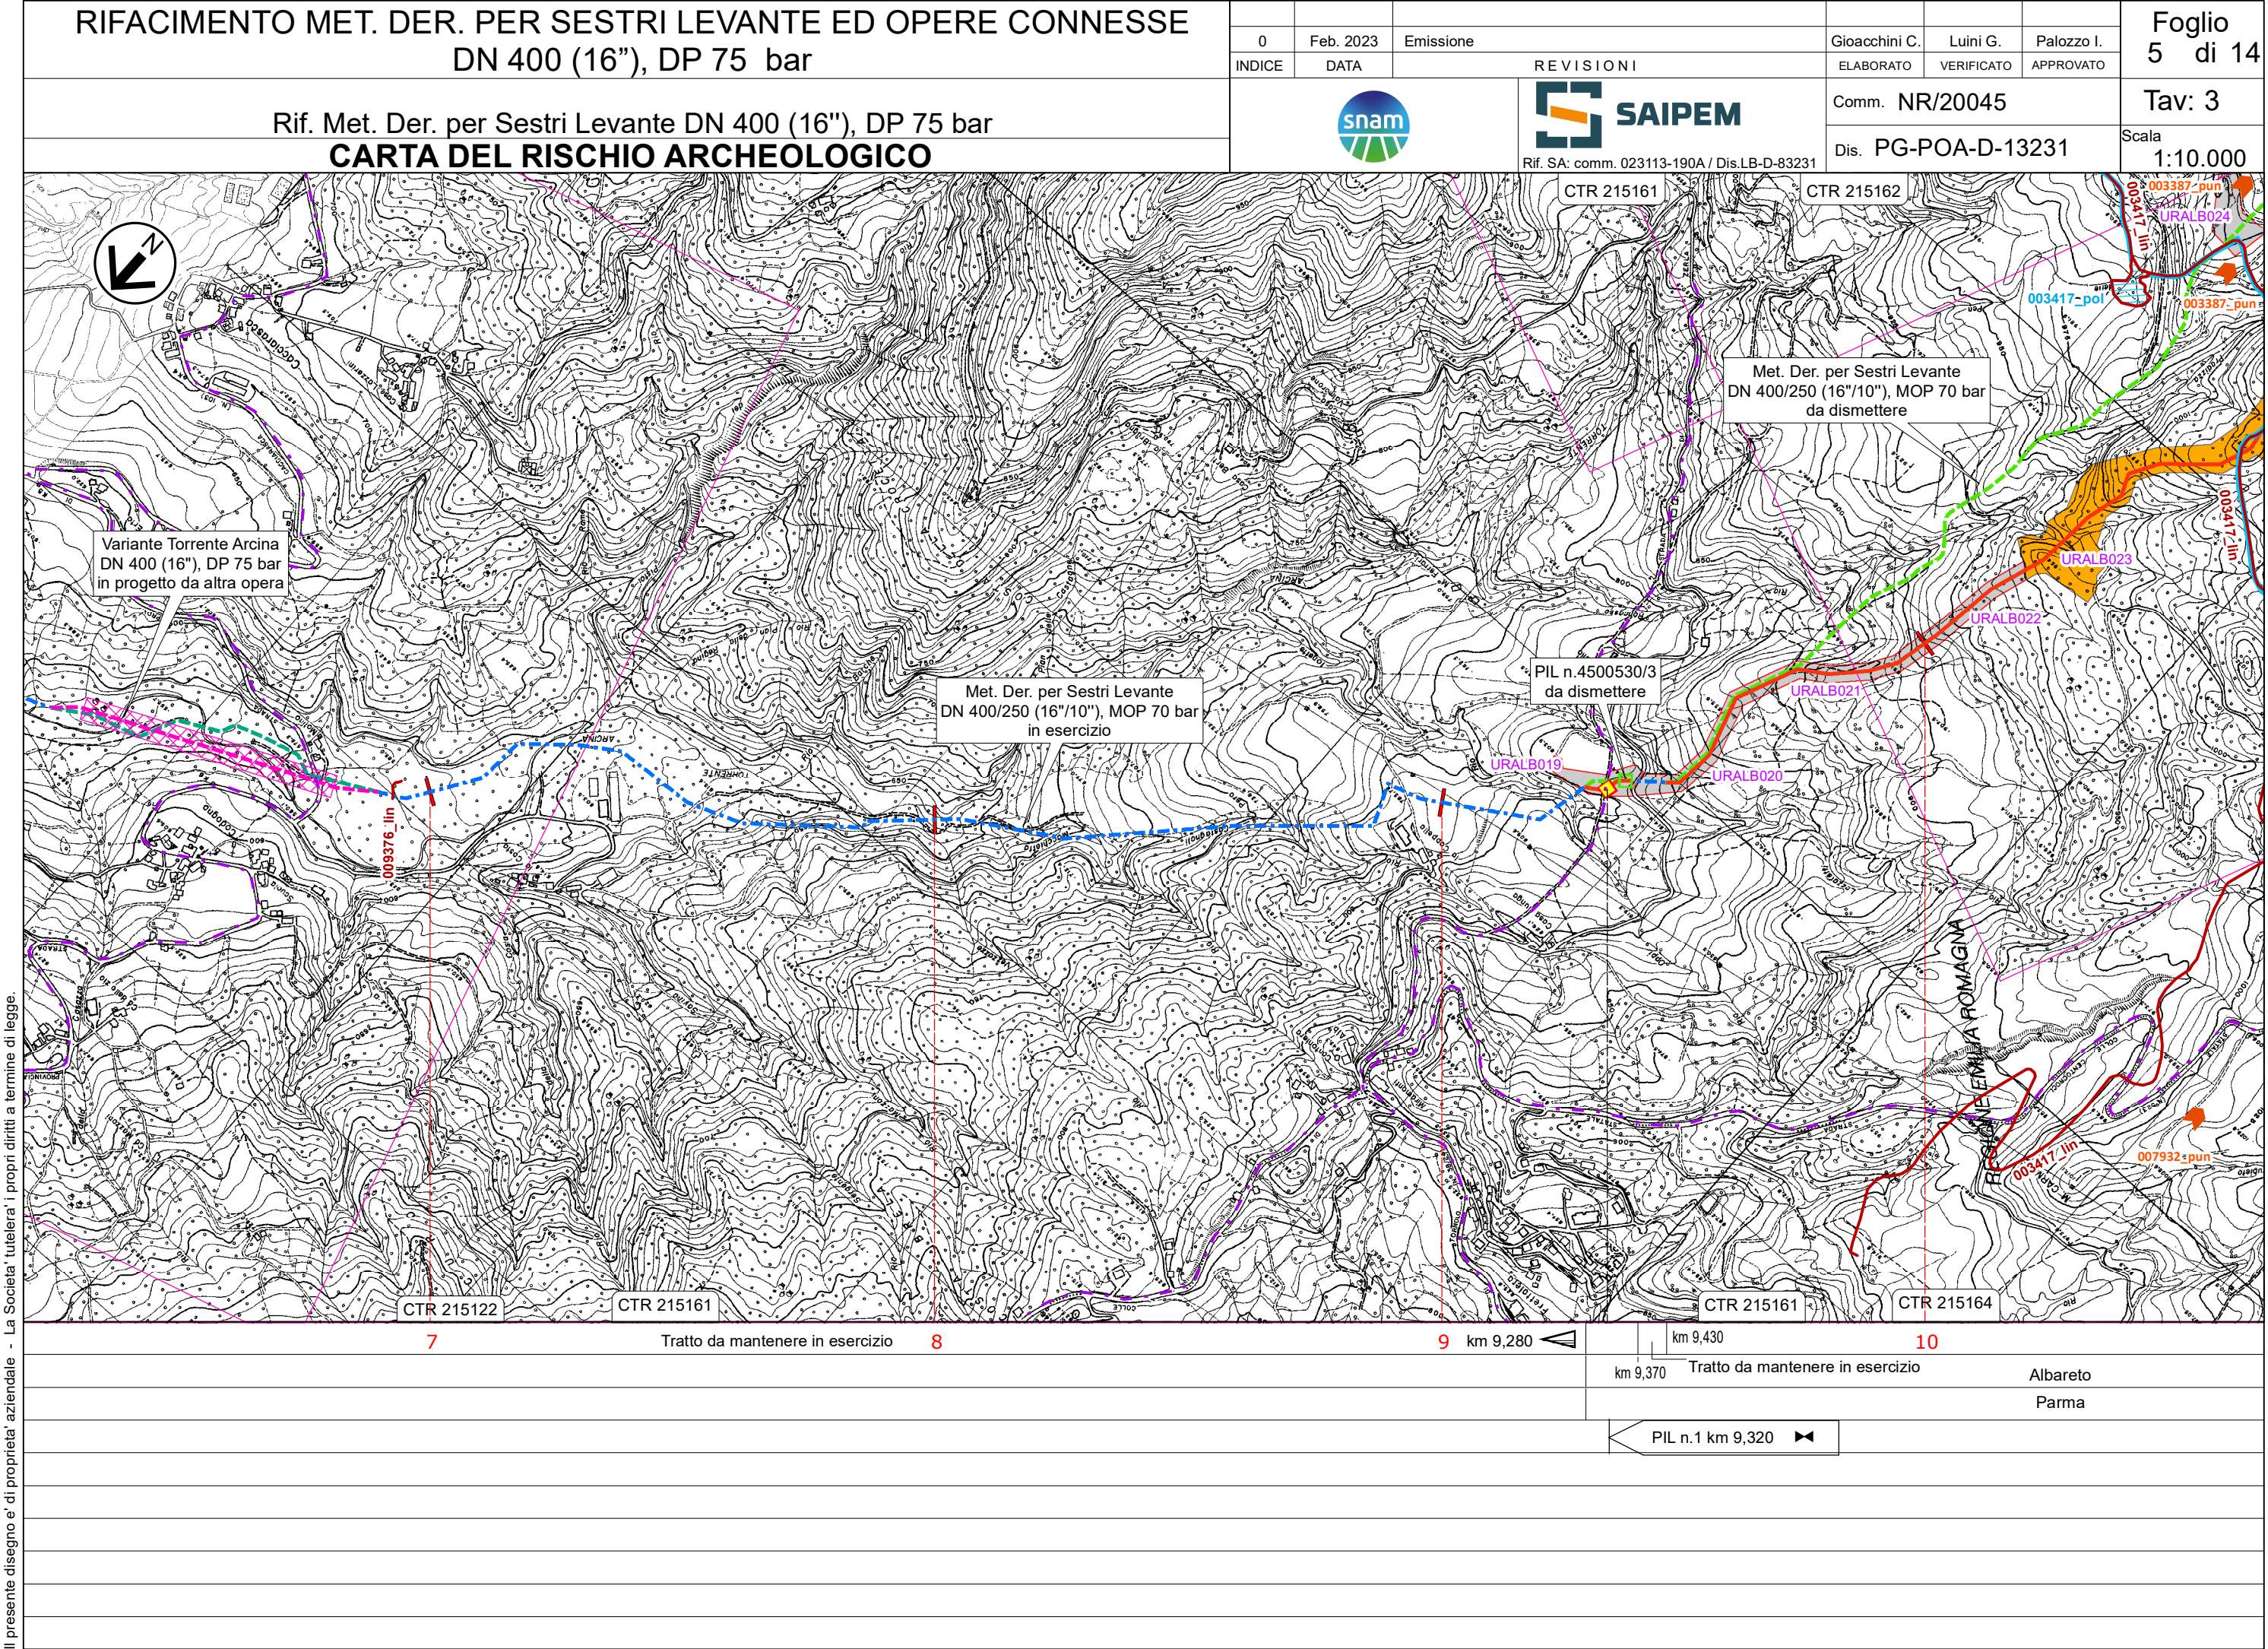


							Foglio 6 di 14
0	Feb. 2023	Emissione		Gioacchini C.	Luini G.	Palazzo I.	
INDICE	DATA	REVISIONI		ELABORATO	VERIFICATO	APPROVATO	
			Comm. NR/20045			Tav: 4	
			Dis. PG-POA-D-13231			Scala 1:10.000	


[illegible]

Il presente disegno e' di proprieta' aziendale - La Societa' tutelera' i propri diritti a termine di legge.

RIFACIMENTO MET. DER. PER SESTRI LEVANTE ED OPERE CONNESSE
DN 400 (16"), DP 75 bar

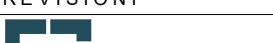						Foglio 7 di 14
0	Feb. 2023	Emissione	Gioacchini C.	Luini G.	Palozzo I.	
INDICE	DATA	REVISIONI	ELABORATO	VERIFICATO	APPROVATO	
  Rif. SA: comm. 023113-190A / Dis.LB-D-83231			Comm. NR/20045		Tav: 5	
			Dis. PG-POA-D-13231		Scala 1:10.000	

Rif. Met. Der. per Sestri Levante DN 400 (16"), DP 75 bar
CARTA DEL RISCHIO ARCHEOLOGICO

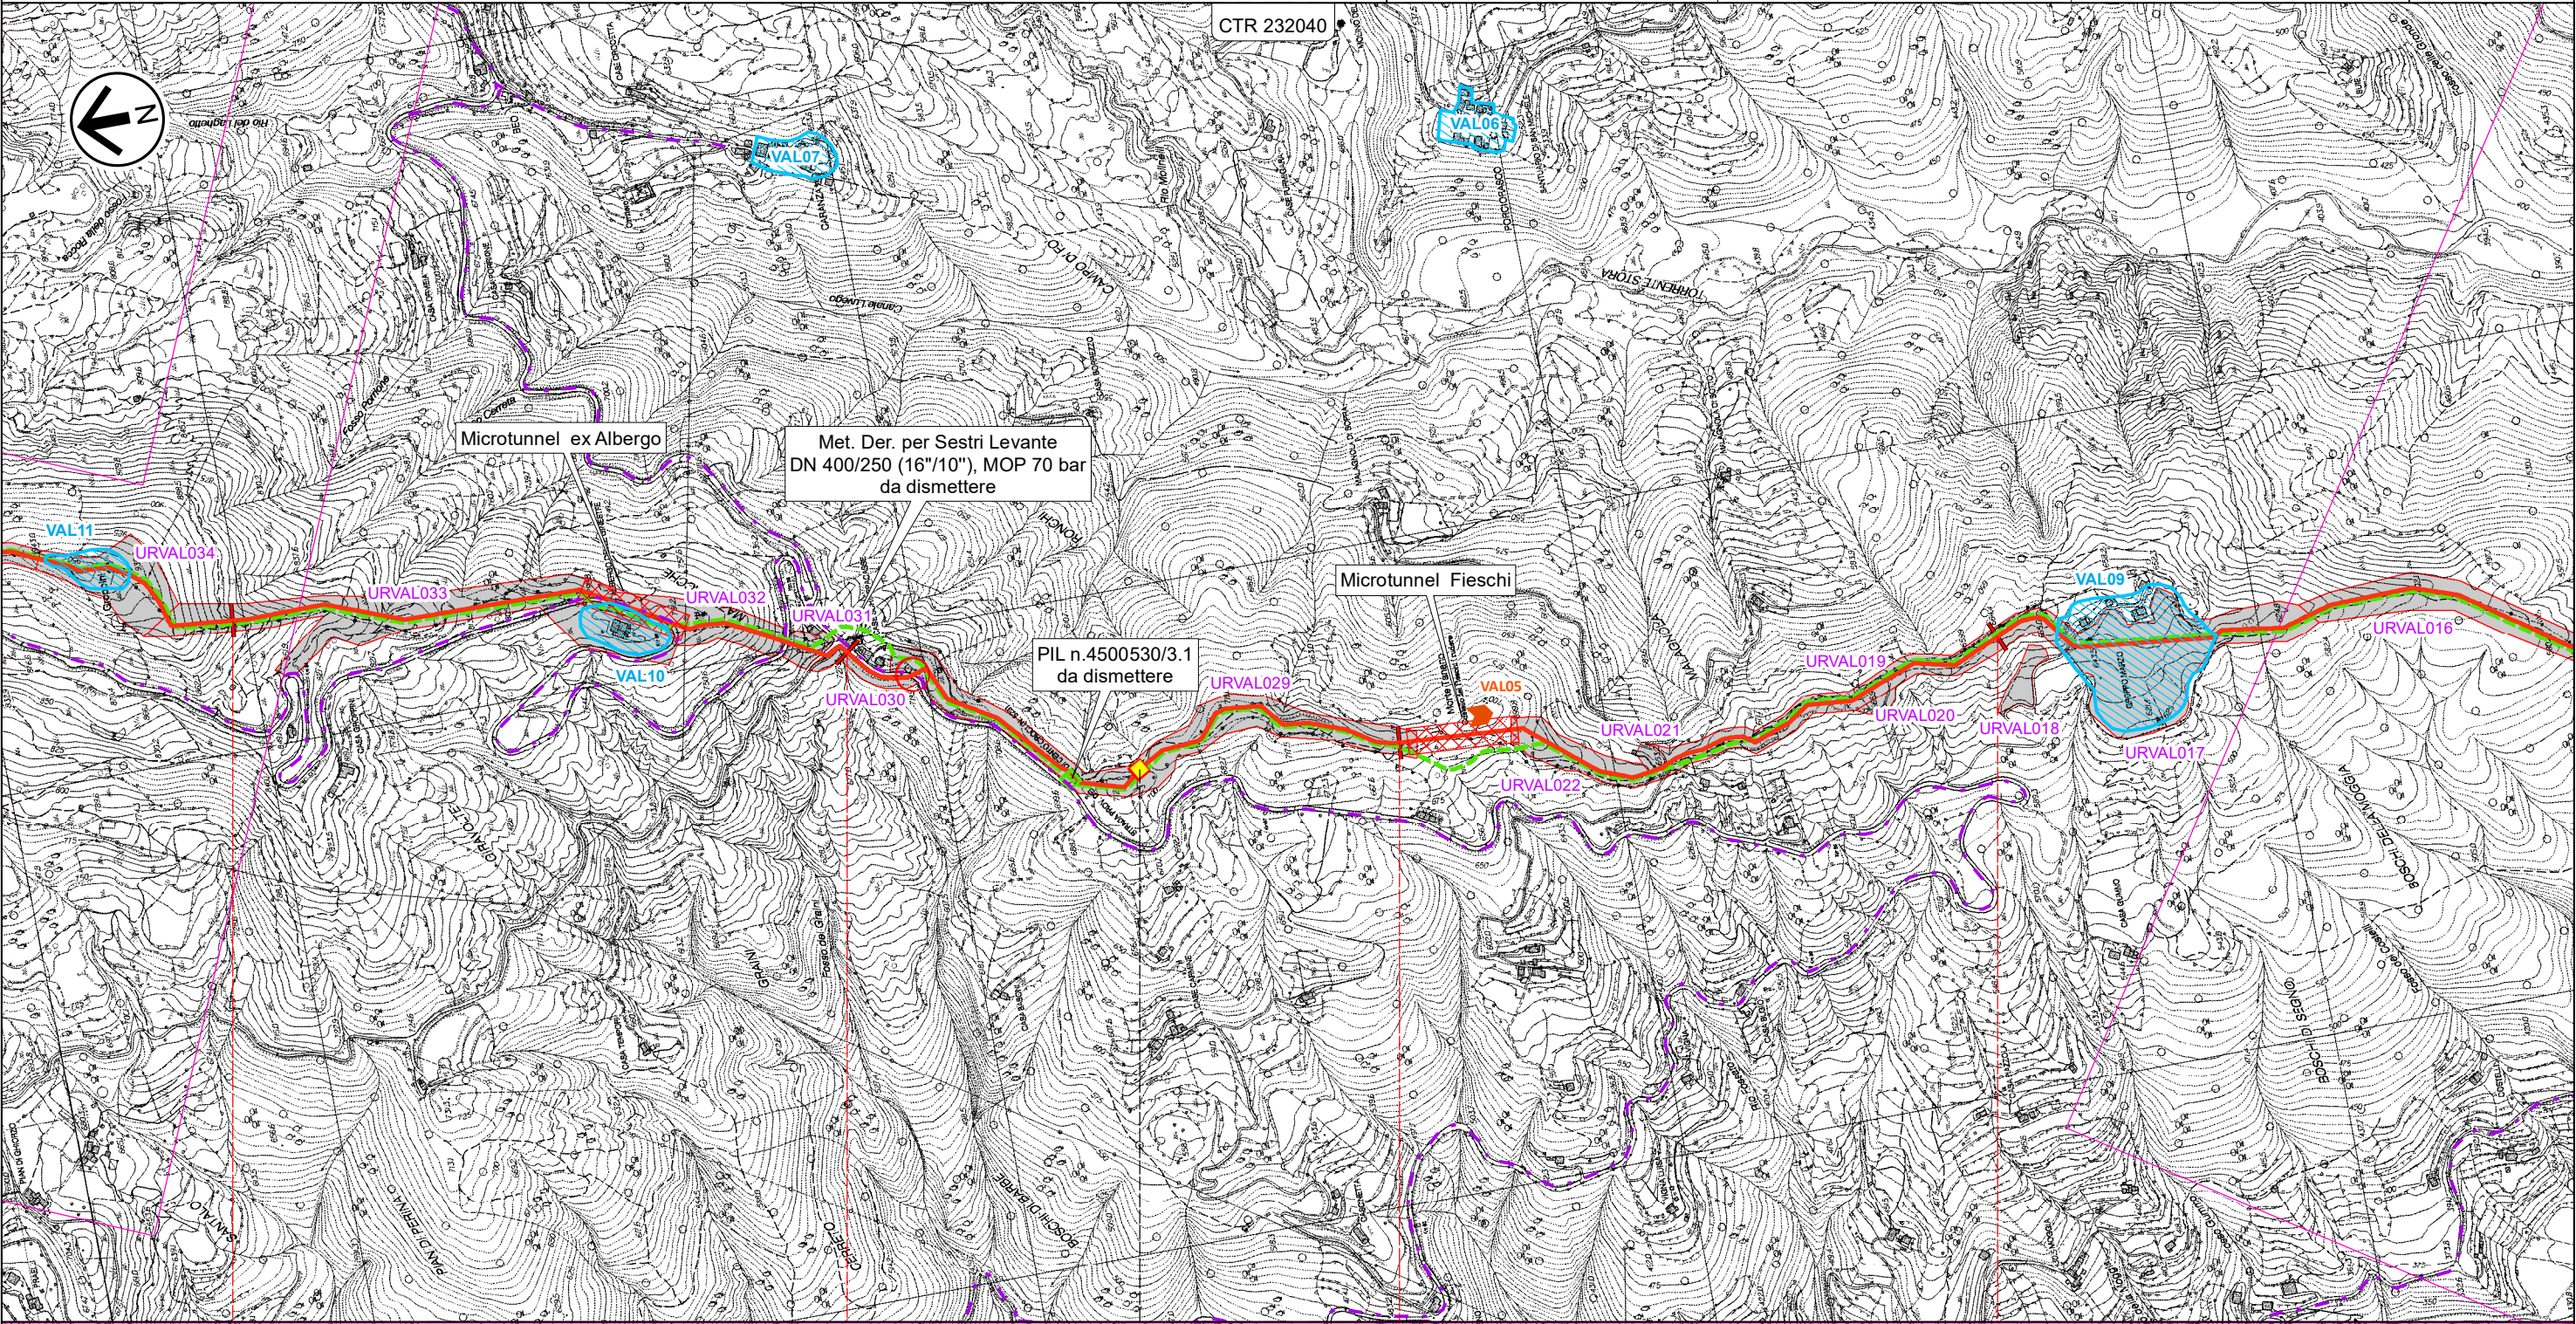

15

16


17

18

Varese Ligure

La Spezia

◀ PIL n.2 km 16,545 ▶

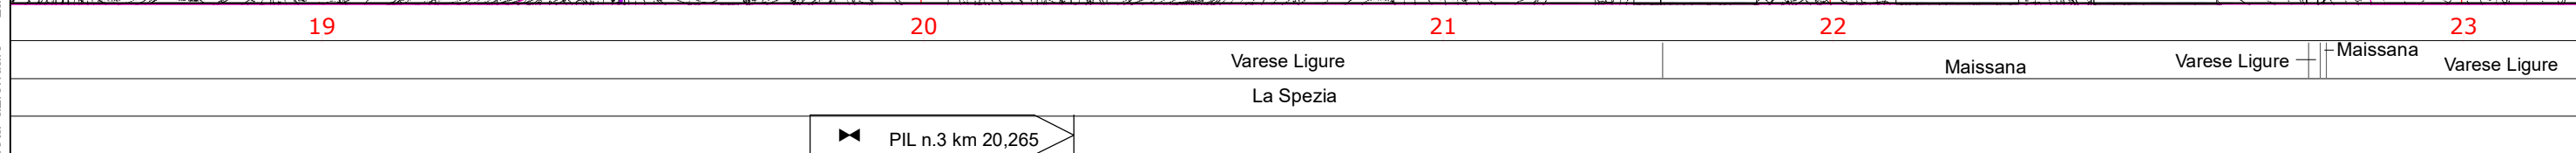

							Foglio 9 di 14
0	Feb. 2023	Emissione		Gioacchini C.	Luini G.	Palazzo I.	
INDICE	DATA	REVISIONI		ELABORATO	VERIFICATO	APPROVATO	
				Comm. NR/20045			Tav: 7
				Dis. PG-POA-D-13231			Scala 1:10.000

Maissana	—Varese Ligure
	—Maissana

Varese Ligure

La Spezia

 PIDI n.4 km 23,845


						Foglio 10 di 14
0	Feb. 2023	Emissione	Gioacchini C.	Luini G.	Palozzo I.	
INDICE	DATA	REVISIONI	ELABORATO	VERIFICATO	APPROVATO	
		 Rif. SA: comm. 023113-190A / Dis.LB-D-83231	Comm. NR/20045			Tav: 8
			Dis. PG-POA-D-13231			Scala 1:10.000

[illegible]

RIFACIMENTO MET. DER. PER SESTRI LEVANTE ED OPERE CONNESSE
DN 400 (16"), DP 75 bar

0	Feb. 2023	Emissione	Gioacchini C.	Luini G.	Palozzo I.	Foglio 11 di 14
INDICE	DATA	REVISIONI	ELABORATO	VERIFICATO	APPROVATO	
 SAIPEM Rif. SA: comm. 023113-190A / Dis.LB-D-83231			Comm. NR/20045			Tav: 9
			Dis. PG-POA-D-13231			Scala 1:10.000

Rif. Met. Der. per Sestri Levante DN 400 (16"), DP 75 bar
CARTA DEL RISCHIO ARCHEOLOGICO

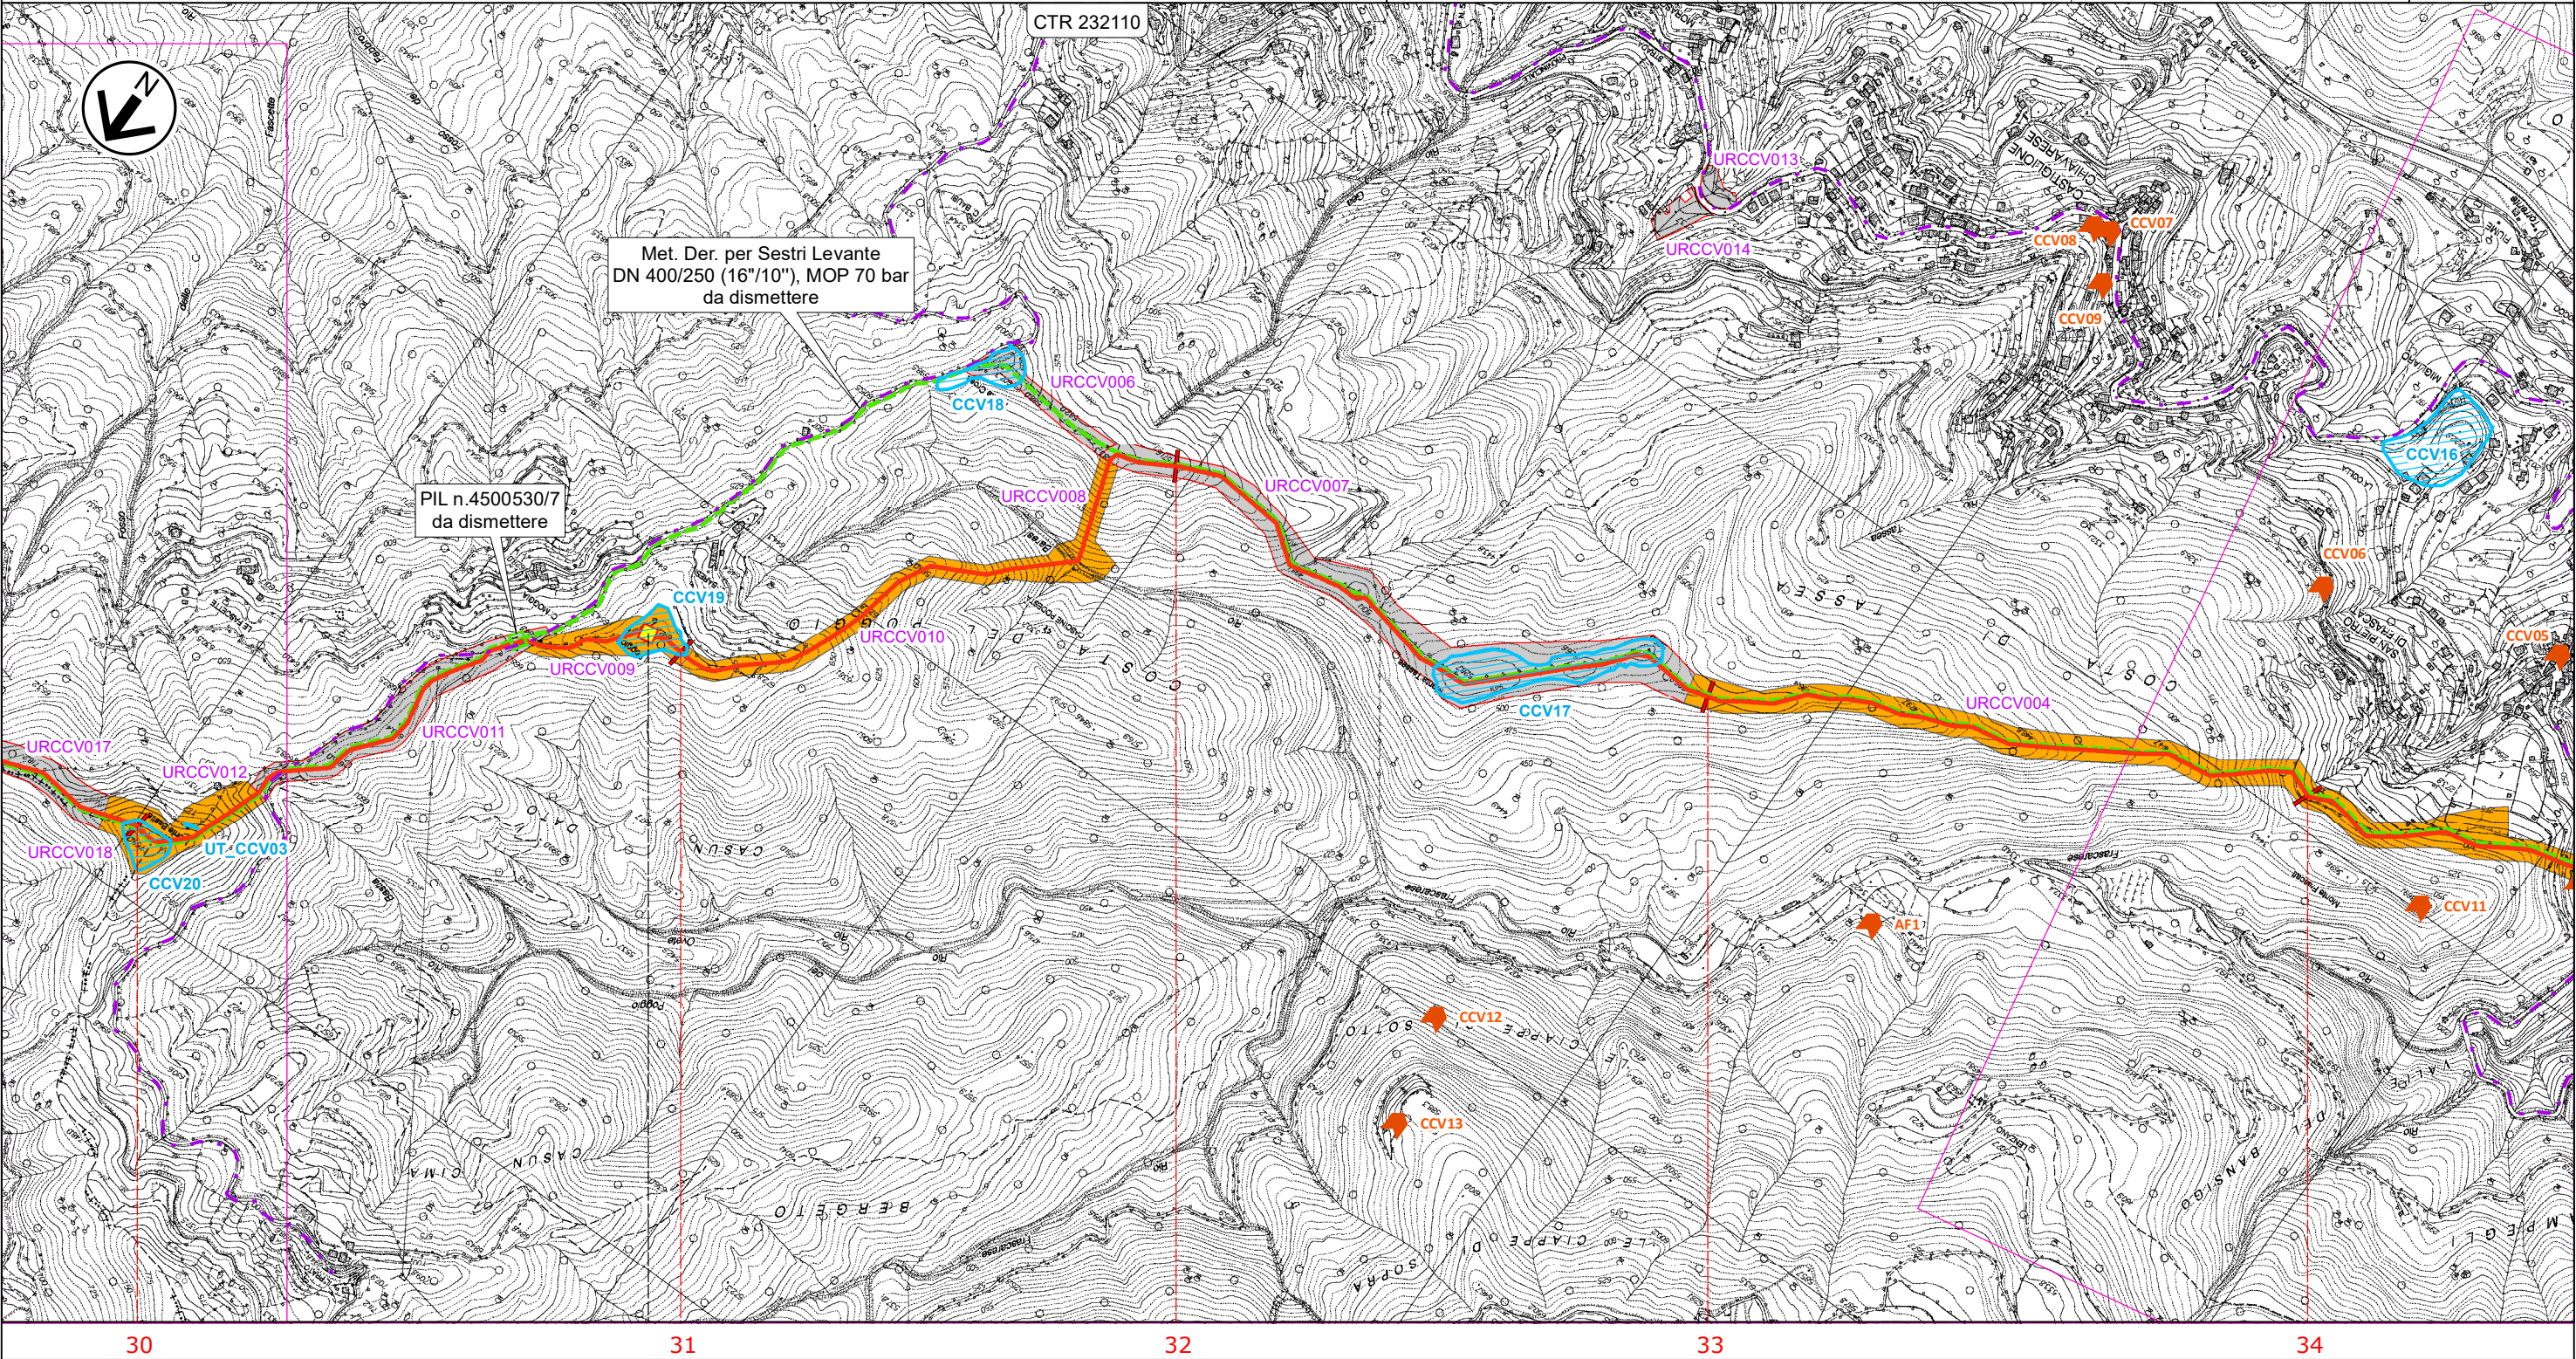

Castiglione Chiavarese
Citta' Metropolitana di Genova

PIL n.5 km 30,940

Il presente disegno e' di proprieta' aziendale - La Societa' tutelera' i propri diritti a termine di legge.

							Foglio 12 di 14
0	Feb. 2023	Emissione		Gioacchini C.	Luini G.	Palozzo I.	
INDICE	DATA	REVISIONI		ELABORATO	VERIFICATO	APPROVATO	
			Comm. NR/20045		Tav: 10		
			Dis. PG-POA-D-13231		Scala 1:10.000		
			Rif. SA: comm. 023113-190A / Dis.LB-D-83231				

Coll. Area Trappole ad HPRS1
DN 400(16''), DP 75 bar
in progetto L=85m

Variente provvisoria
Der. per Sestri Levante
DN 250 (10''), DP 75 bar
L= 165 m

Ricoll. a Der. per Sestri Levante
DN 250 (10''), DP 24 bar
in progetto L=35m

Tubazioni di servizio
per Isolation System (3 linee)
DN 50 (2''), DP 24 bar
in progetto L=90m

Met. Der. per Sestri Levante
DN 250 (10''), MOP 70 bar
in esercizio

HPRS-50
in progetto

Area Trappole
in progetto

Der. per Sestri Levante
DN 250 (10''), MOP 70 bar
da dismettere

500530/7.1
esistente


URCSL01, URCSL02, URCSL03, URCSL04, URCSL05, URCSL06, URCSL07, URCSL08, URCSL09, URCSL10, URCSL11, URCSL12, CSL01, CSL02, CSL03, CSL04, CSL05

Il presente disegno e' di proprieta' aziendale - La Societa' tutelera' i propri diritti a termine di legge.

RIFACIMENTO MET. DER. PER SESTRI LEVANTE ED OPERE CONNESSE
DN 400 (16"), DP 75 bar

0	Feb. 2023	Emissione	Gioacchini C.	Luini G.	Palazzo I.	Foglio 13 di 14
INDICE	DATA	REVISIONI	ELABORATO	VERIFICATO	APPROVATO	
			 Rif. SA: comm. 023113-190A / Dis.LB-D-83231		Comm. NR/20045	Tav: 11
			Dis. PG-POA-D-13231			Scala 1:10.000

Variante Torrente Petronio DN 250 (10"), DP 24 bar
CARTA DEL RISCHIO ARCHEOLOGICO

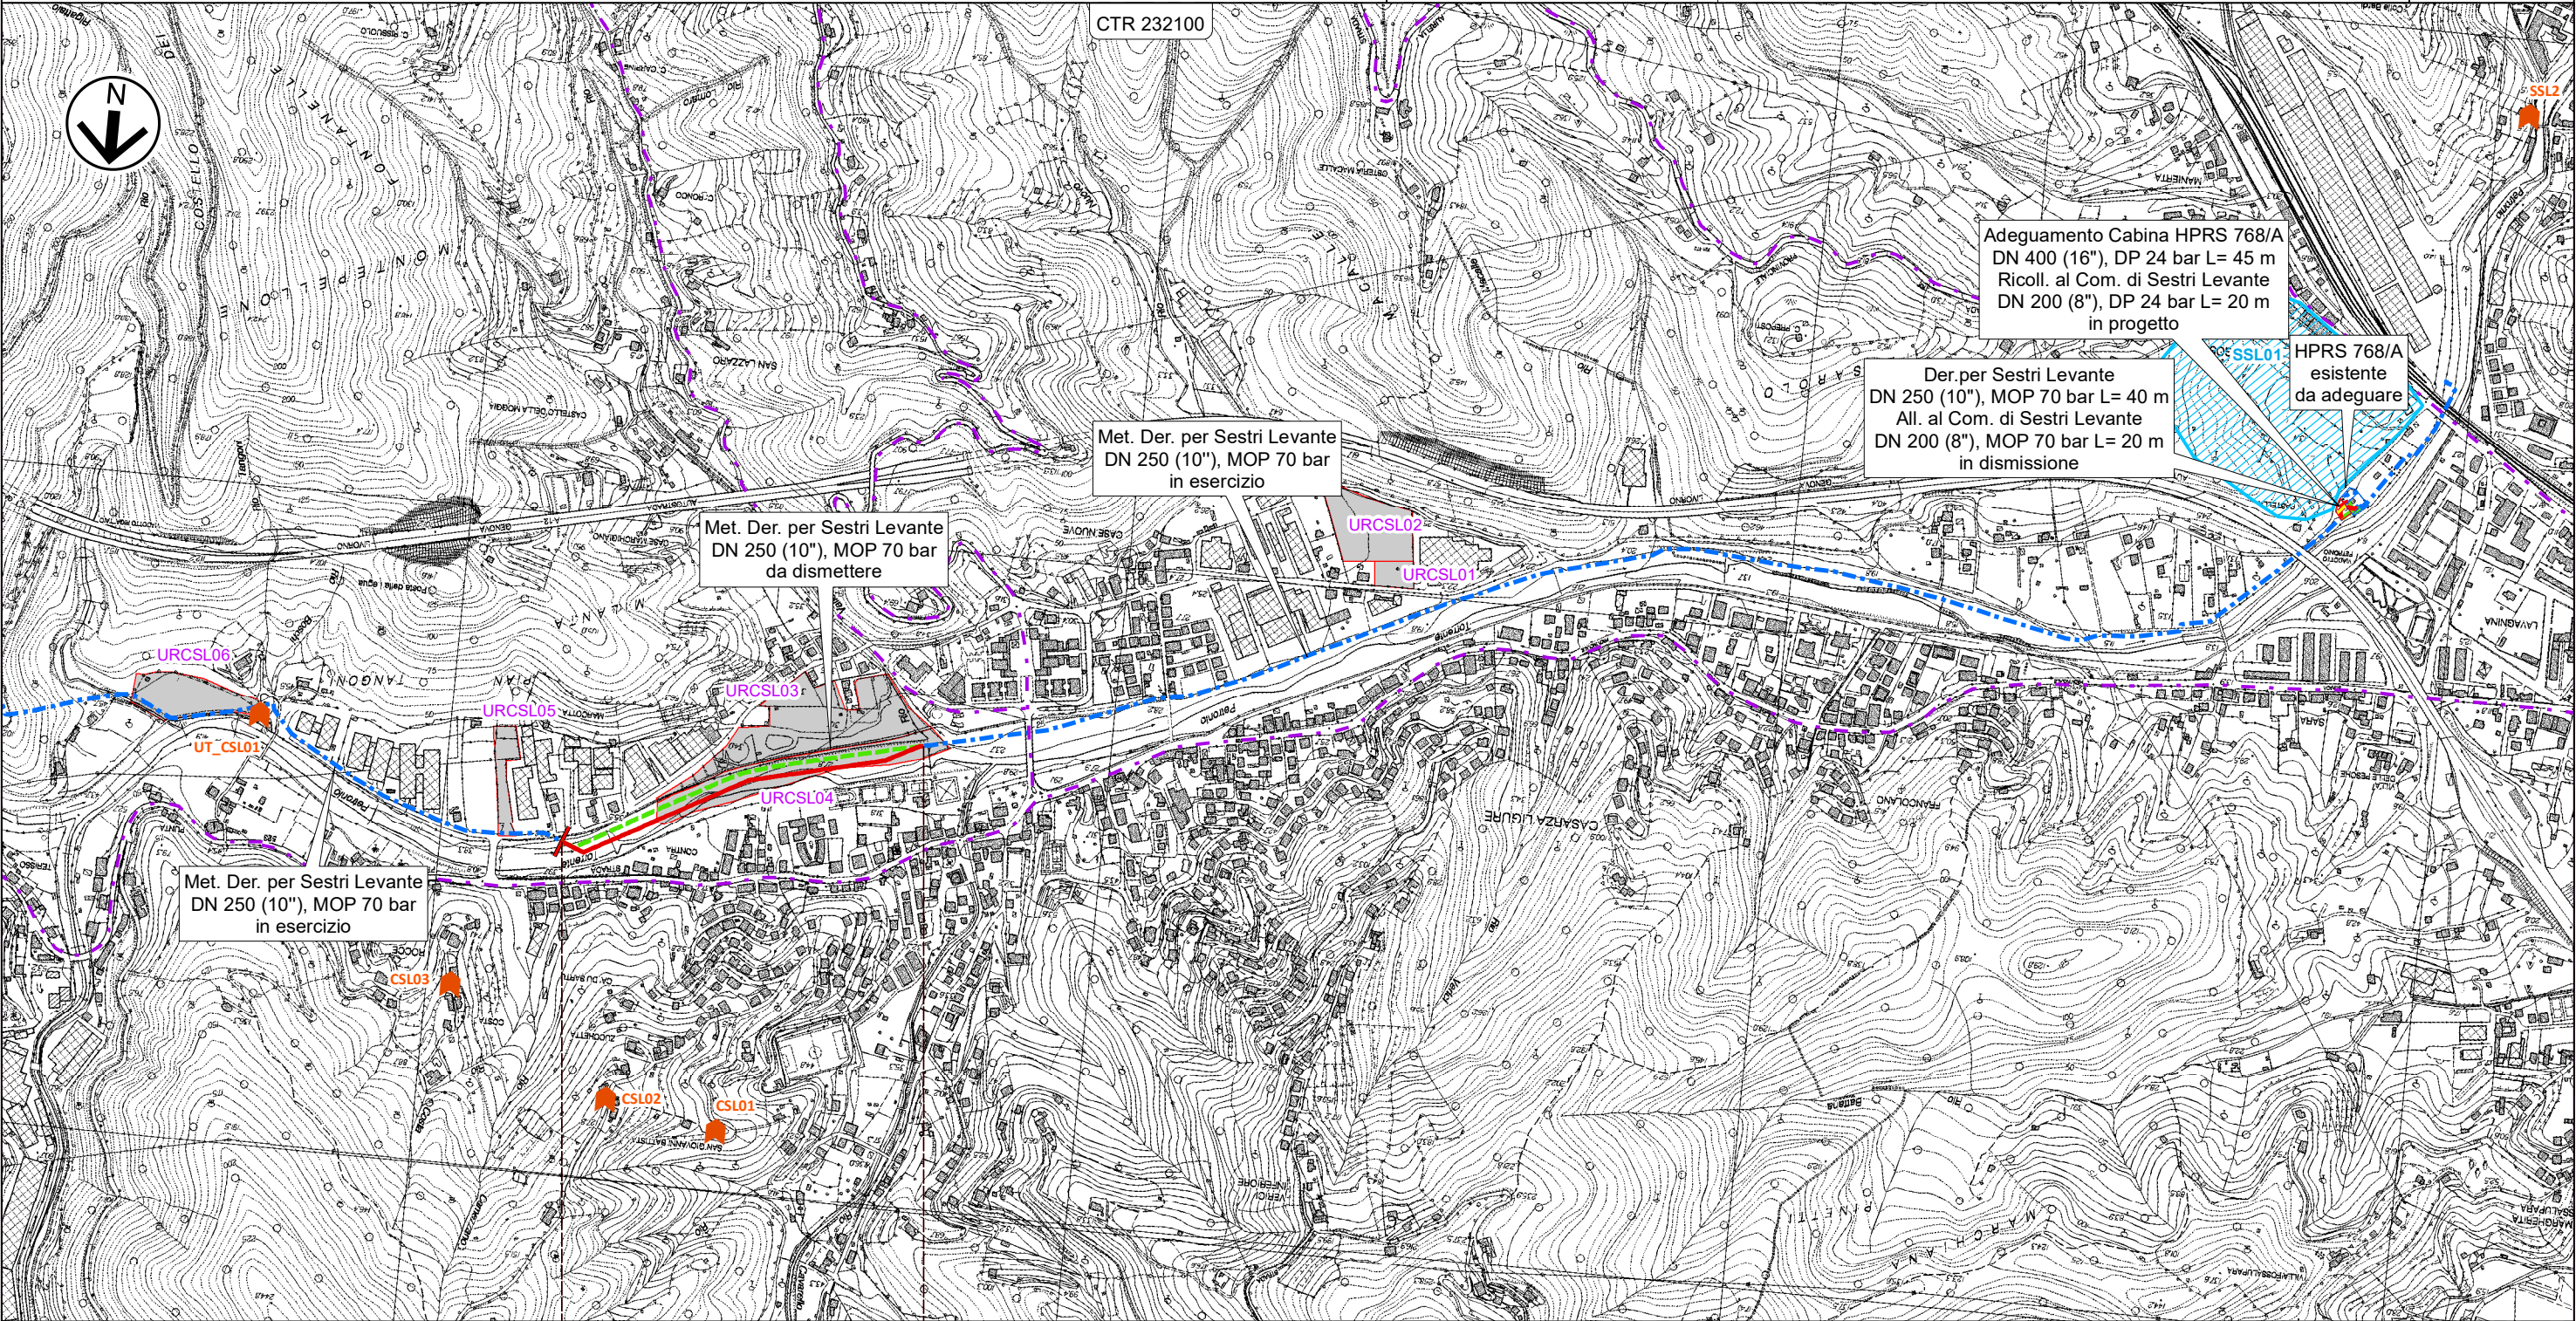

LEGENDA

— Metanodotto in progetto
 - - - Metanodotti in esercizio
 - - - Metanodotti da porre fuori esercizio e recuperare
 [Aree impianti stacco-terminale in progetto]
 [Aree impianti stacco-terminale esistenti]
 - - - Limite sovrapposizione fogli
 METODOLOGIE TRENCHLESS
 [MICROTUNNEL - RAISE BORER]
 [TOC]
 ○ TRIVELLA SPINGITUBO
 - - - Altri metanodotti in progetto
 — Metanodotto in progetto da altra opera
 — [Impianti di linea in progetto]
 - - - [Impianti di linea da porre fuori esercizio e recuperare]
 - - - [Impianti di linea su rete in esercizio]
 — [Impianti di linea in progetto da altra opera]

	Punto di intercettazione di linea (P.I.L.)
	Punto di intercettazione di derivazione importante (P.I.D.I.)
	Punto di intercettazione e Stacco By-Pass (P.I.S.B.)
	Punto di intercettazione di derivazione semplice con stacco da P.I.L. (P.I.D.S.)
	Punto di intercettazione e derivazione semplice con stacco da Linea (P.I.D.S.)
	Punto di intercettazione con discaggio di allacciamento (P.I.D.A.)
	Punto di sezionamento elettrico terminale (P.S.E.T.)
	Punto predisposto per il discaggio di allacciamento (P.P.D.A.)
	Stazione predisposta per lancio e ricevimento PIG
	Impianto di riduzione/regolazione della pressione

 1 - alto
 2 - medio
 3 - basso
 4 - nullo

- MOSI Siti puntuali
- MOSI Siti lineari
- MOSI Siti areali
- Viabilità antica

Progressiva chilometrica	N.	
Comuni		
Province		
Impianti	TIPO - N. - PROGR. km	TIPO - N. - ESISTENTE