



COROGRAFIA Scala 1:250.000

0	Feb. 2023	Emissione	Gioacchini C.	Luini G.	Palozzo I.
INDICE	DATA	REVISIONI	ELABORATO	VERIFICATO	APPROVATO
					
			Rif. SA: comm. 023113-190A / Dis.LB-D-83218		
RIFACIMENTO METANODOTTO DER. PER SESTRI LEVANTE ED OPERE CONNESSE DN 400 (16"), DP 75 bar Progetto di Fattibilità Tecnico Economica			Comm. NR/20045		
			Fg. 1 di 14		
			Dis. PG-RAP-D-13218		
			INDICE 0		
CARTA DELLE PRESENZE ARCHEOLOGICHE			Scala 1:10.000		
			Sostituisce il ... Sostituito dal ...		

RIFACIMENTO MET. DER. PER SESTRI LEVANTE ED OPERE CONNESSE DN 400 (16”), DP 75 bar										Foglio 2 di 14 Scala 1:10.000											
0		Feb. 2023		Emissione				Gioacchini C.					Luini G.		Palozzo I.						
INDICE		DATA		REVISIONI				ELABORATO					VERIFICATO		APPROVATO						
CARTA DELLE PRESENZE ARCHEOLOGICHE														 Rif. SA: comm. 023113-190A / Dis.LB-D-83218				Comm. NR/20045			
																		Dis. PG-RAP-D-13218			

METANODOTTI IN PROGETTO

- Rifacimento Met. Derivazione per Sestri Levante DN 400 (16"), DP 75 bar - Tav. 1-10
- Variante Torrente Petronio DN 250 (10"), DP 24 bar - Tav. 11
- Adeguamento Cabina HPRS 768/A DN 400 (16"), DP 24 bar - Tav. 11
- Ricollegamento al Comune di Sestri Levante DN 200 (8"), DP 24 bar - Tav. 11
- Ricollegamento al Comune di Albareto DN 100 (4"), DP 75 bar – Tav. 1
- Ricollegamento Allacciamento al Comune di Varese Ligure DN 250 (10"), DP 75 bar - Tav. 7
- Allacciamento al Comune di Varese Ligure DN 100 (4"), DP 75 bar - Tav. 6-7
- Collegamento Area Trappole ad HPRS1 Casarza Ligure DN 400 (16"), DP 75 bar - Tav. 10
- Ricollegamento a Der. per Sestri Levante DN 250 (10"), DP 24 bar - Tav. 10
- Tubazioni di servizio per Isolation System (3 linee) DN 50 (2"), DP 24 bar - Tav. 10

							Foglio 3 di 14
0	Feb. 2023	Emissione		Gioacchini C.	Luini G.	Palazzo I.	
INDICE	DATA	REVISIONI		ELABORATO	VERIFICATO	APPROVATO	
		 Rif. SA: comm. 023113-190A / Dis.LB-D-83218		Comm. NR/20045		Tav: 1	
				Dis. PG-RAP-D-13218			
						Scala 1:10.000	

CTR 216092

CTR 216134

003662.lin

Microtunnel Le Moie

Met. Der. per Sestri Levante
DN 400/250 (16"/10"),
MOP 70 bar - in esercizio

216093

Il presente disegno e' di proprieta' aziendale - La Societa' tutelera' i propri diritti a termine di legge.

RIFACIMENTO MET. DER. PER SESTRI LEVANTE ED OPERE CONNESSE
DN 400 (16"), DP 75 bar


Rif. Met. Der. per Sestri Levante DN 400 (16"), DP 75 bar
CARTA DELLE PRESENZE ARCHEOLOGICHE

Foglio
4 di 14


Tav: 2

ala
1:10.000

						Foglio 4 di 14
0	Feb. 2023	Emissione	Gioacchini C.	Luini G.	Palazzo I.	
INDICE	DATA	REVISIONI	ELABORATO	VERIFICATO	APPROVATO	
  Rif. SA: comm. 023113-190A / Dis.LB-D-83218			Comm. NR/20045			Tav: 2
			Dis. PG-RAP-D-13218			Scala 1:10.000

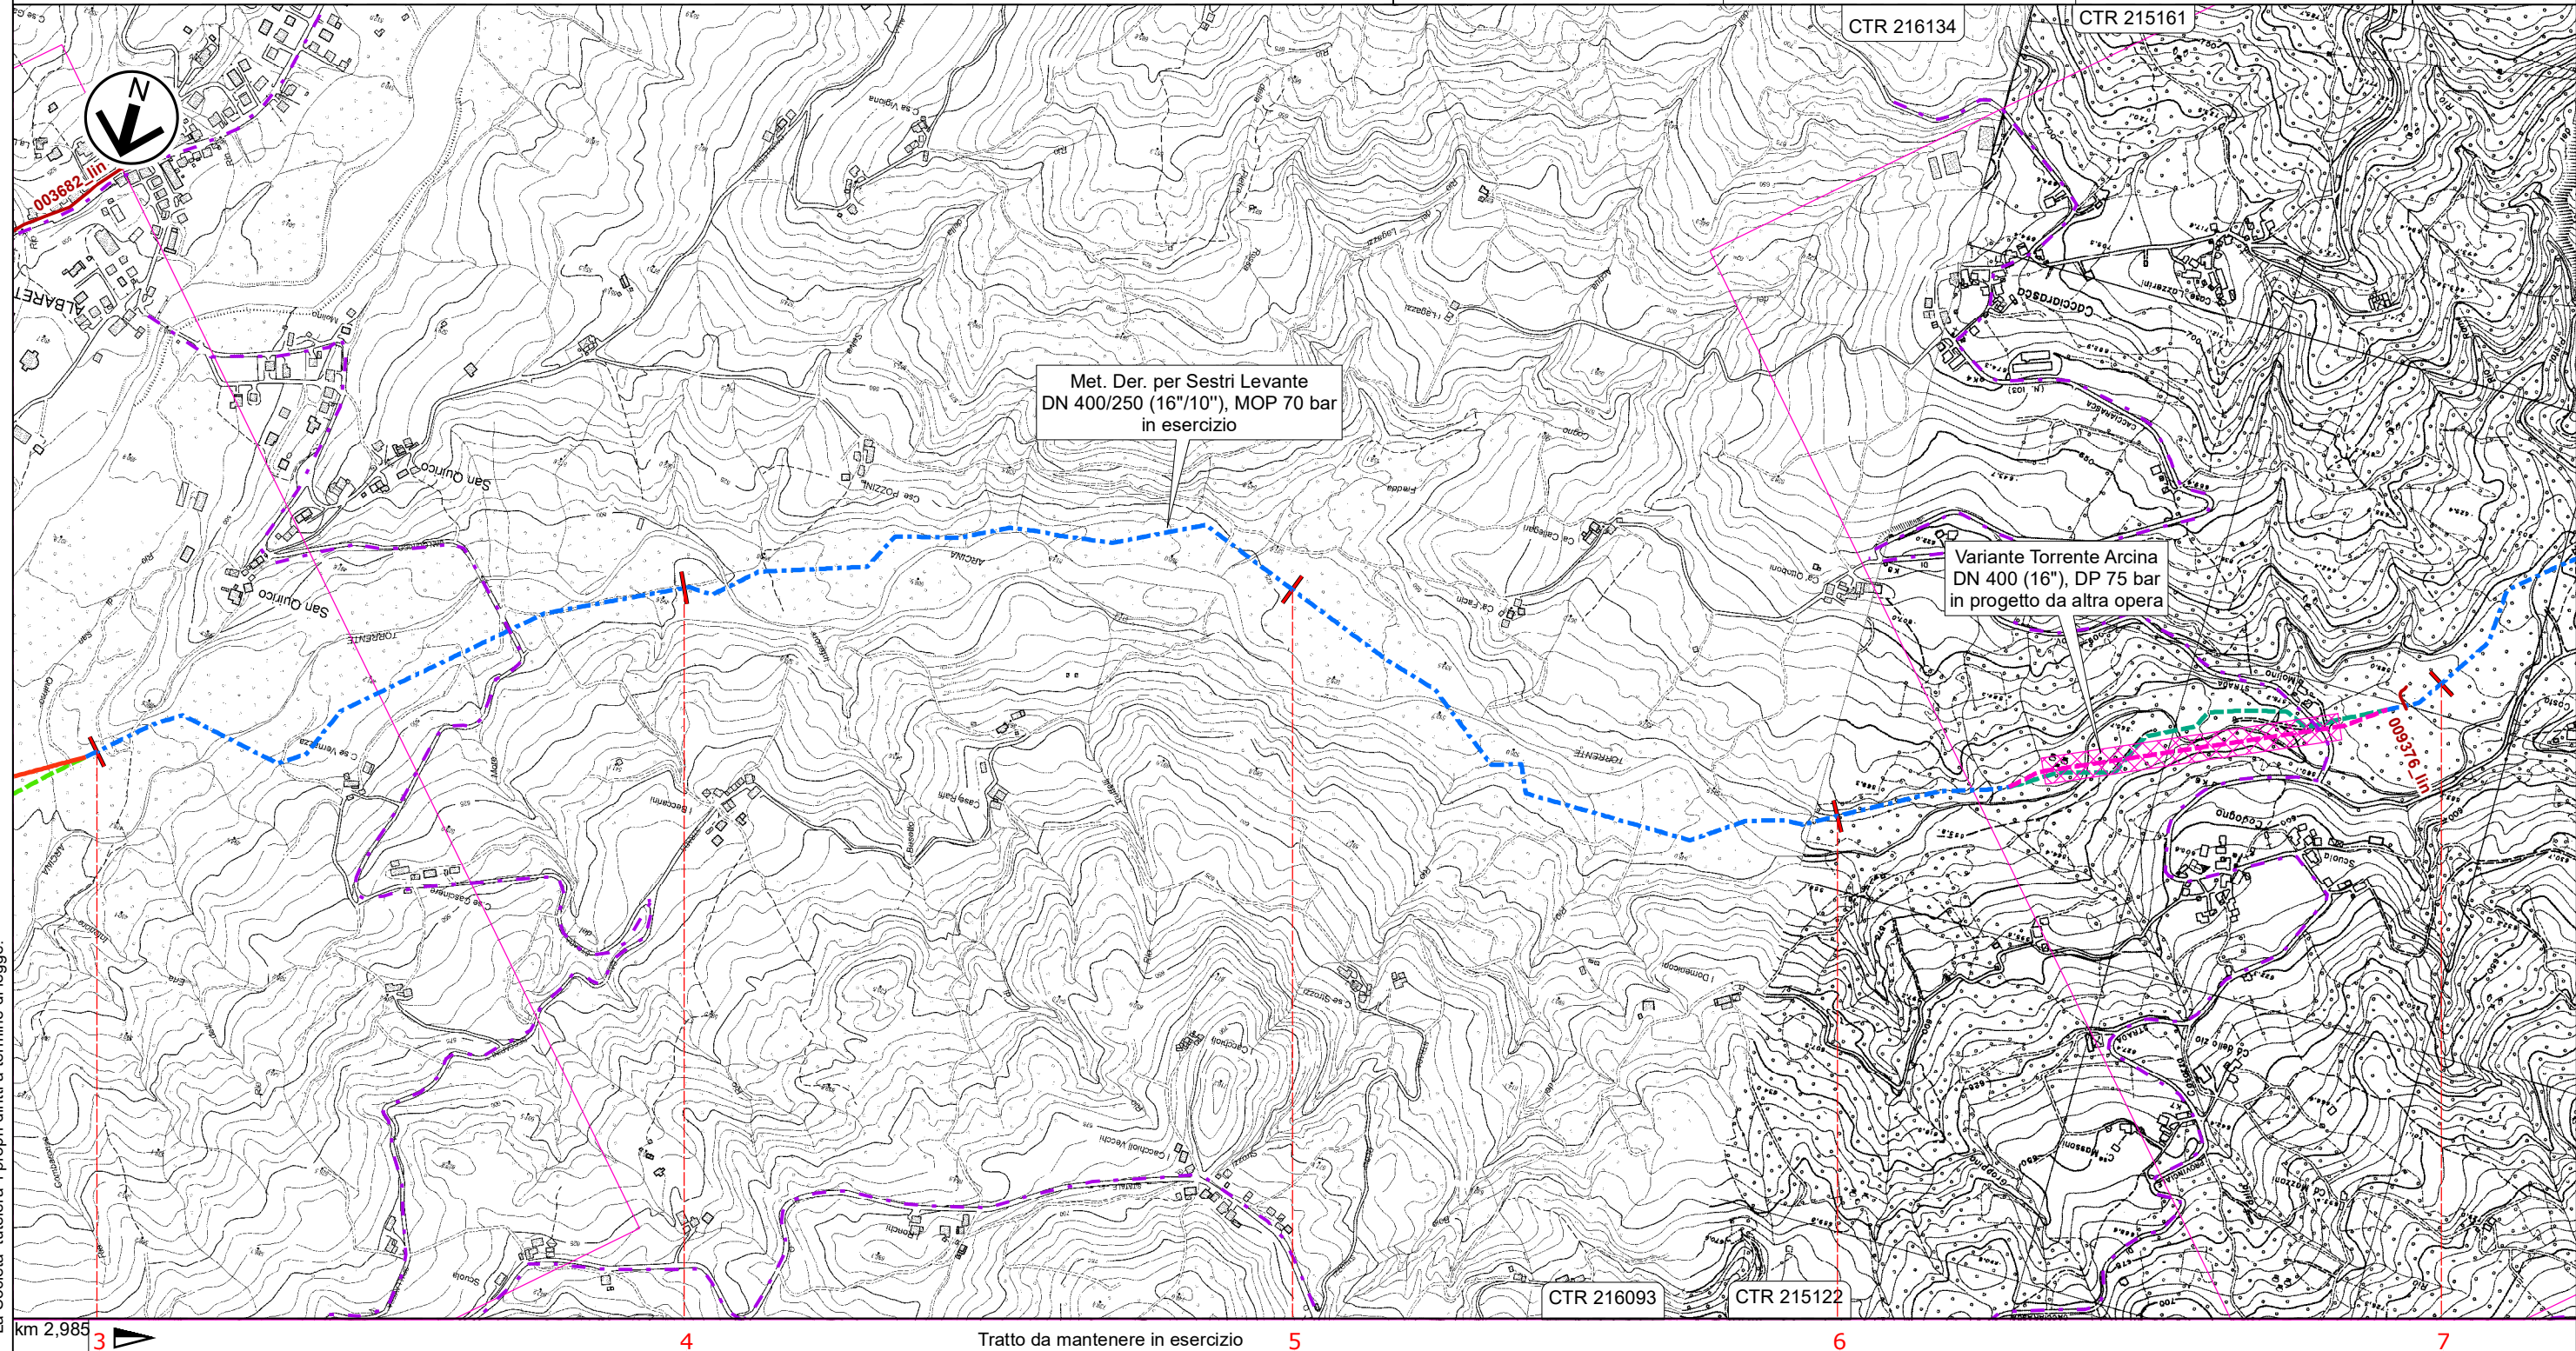


Il presente disegno e' di proprieta' aziendale - La Societa' tutelera' i propri diritti a termine di legge.

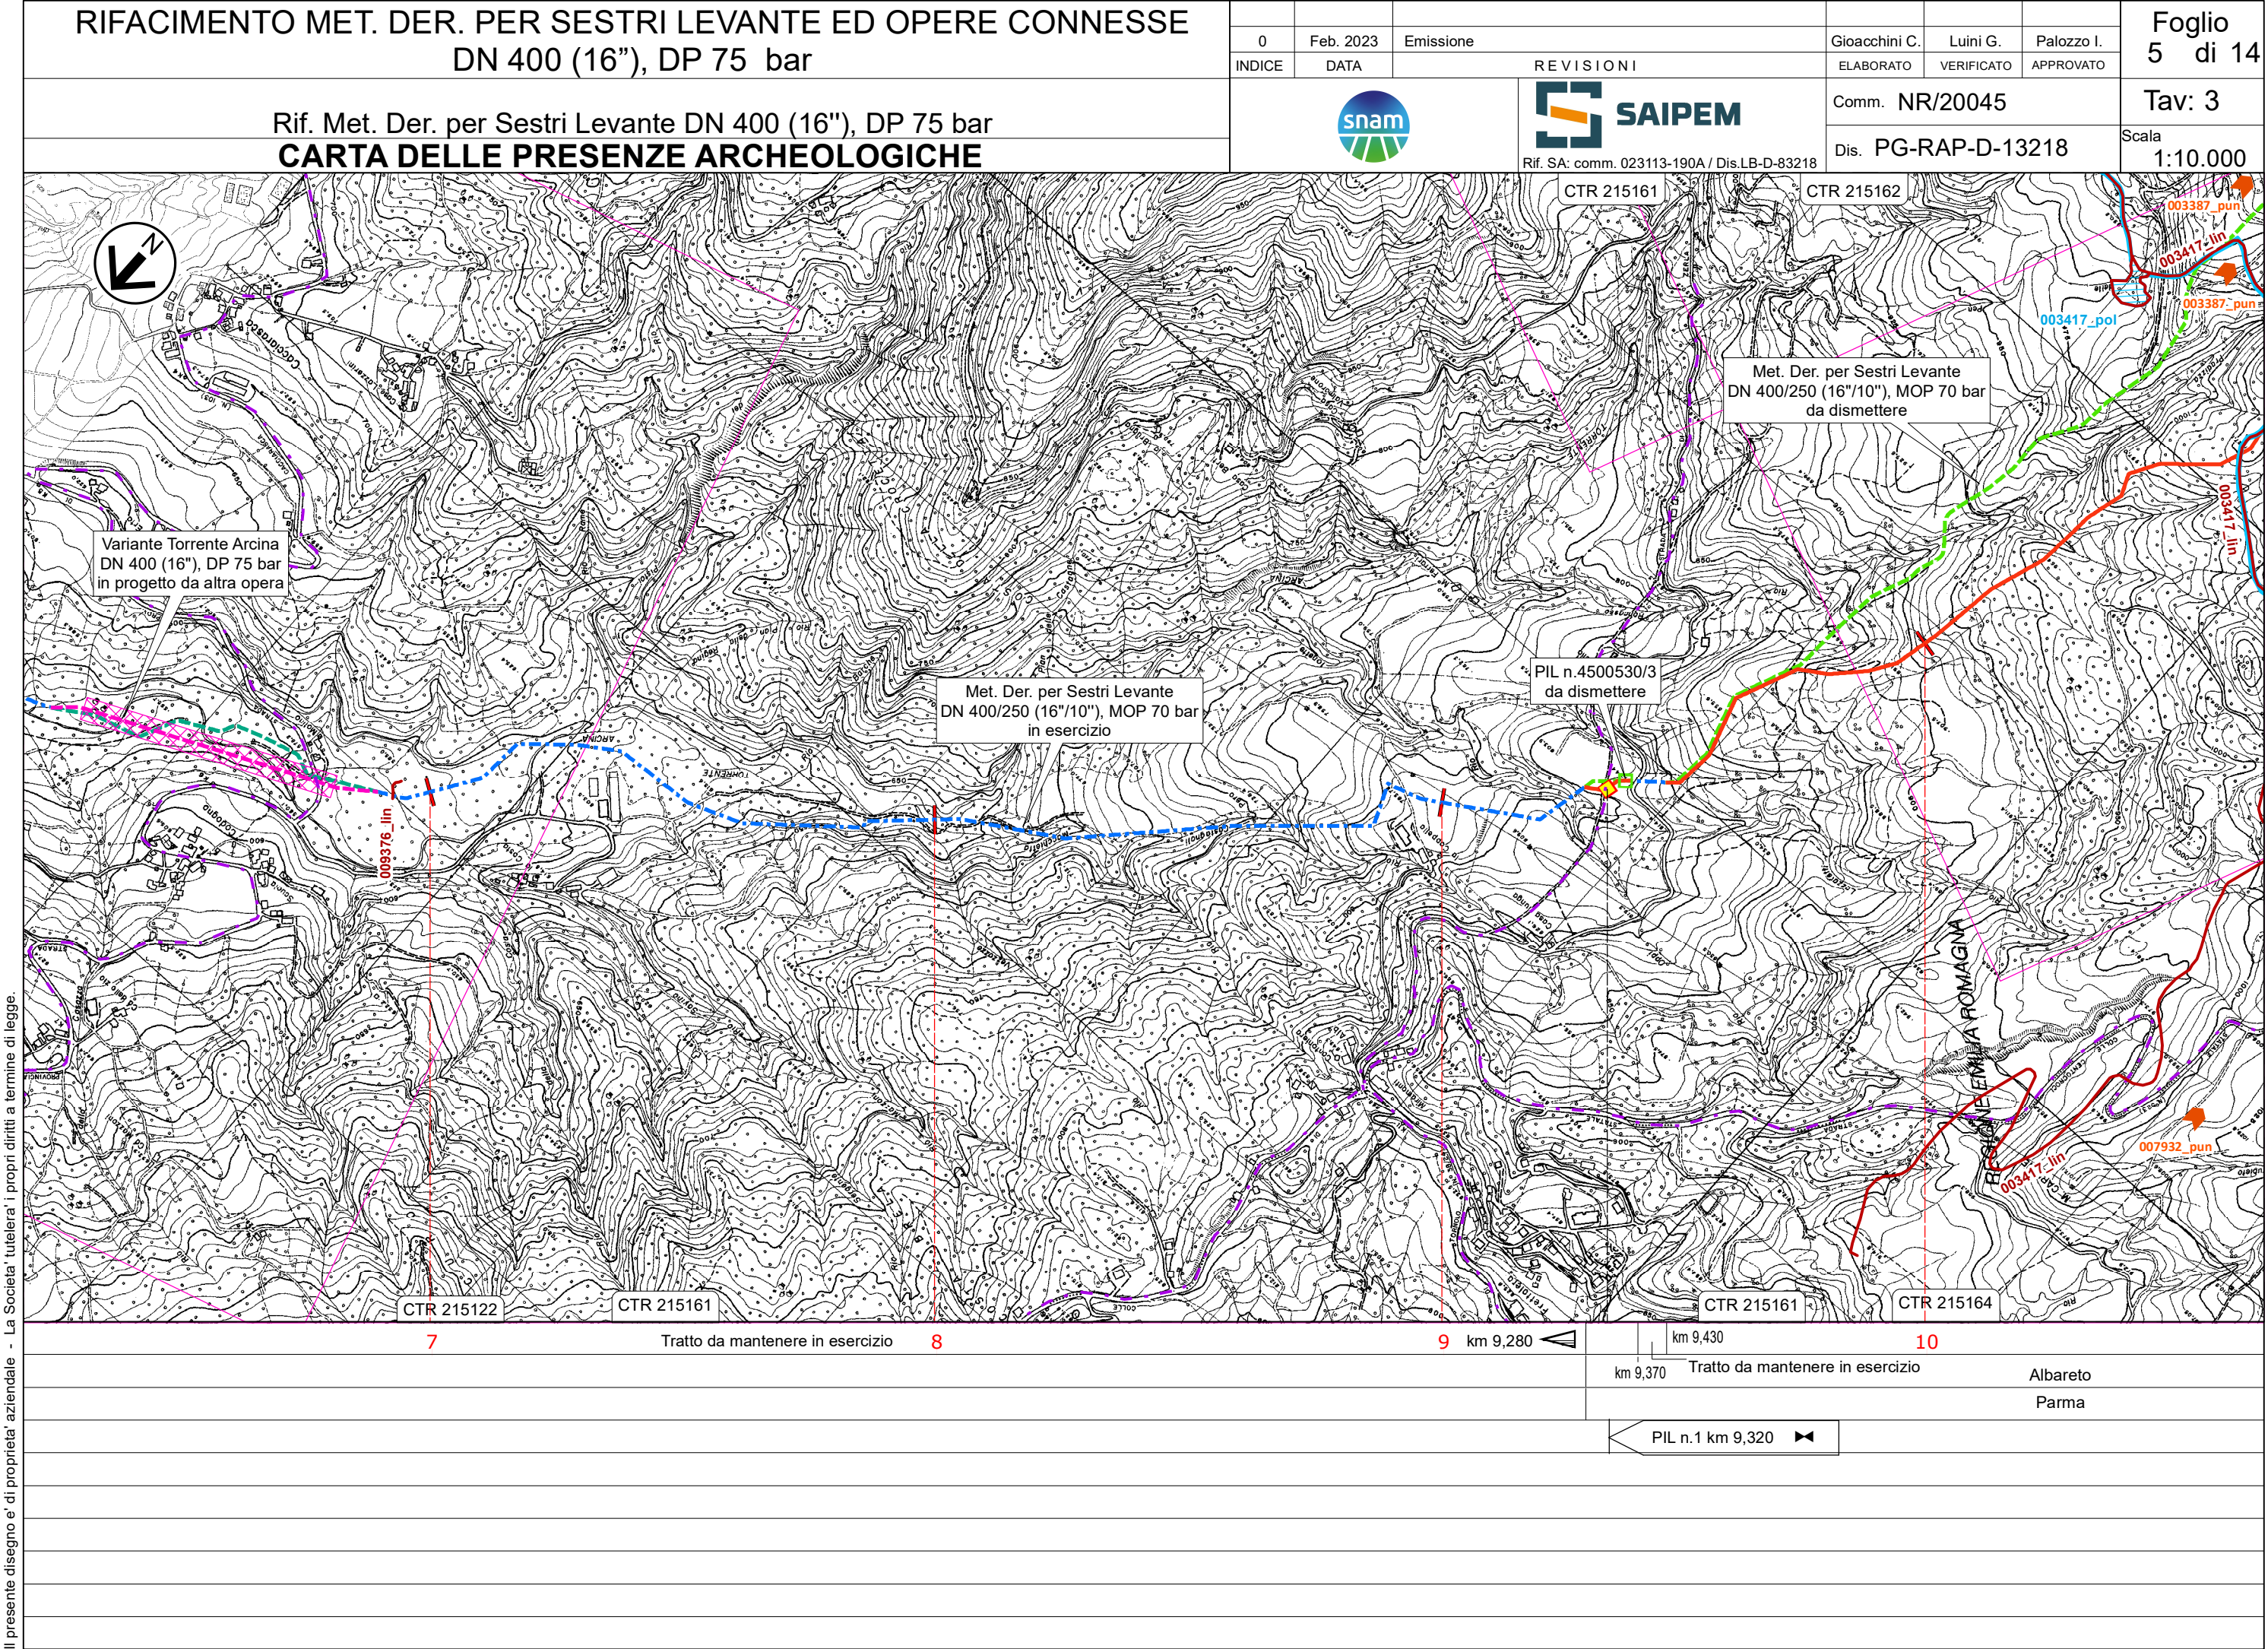

RIFACIMENTO MET. DER. PER SESTRI LEVANTE ED OPERE CONNESSE
DN 400 (16"), DP 75 bar

0	Feb. 2023	Emissione	Gioacchini C.	Luini G.	Palozzo I.	Foglio 6 di 14
INDICE	DATA	REVISIONI	ELABORATO	VERIFICATO	APPROVATO	
 SAIPEM Rif. SA: comm. 023113-190A / Dis.LB-D-83218			Comm. NR/20045			Tav: 4
			Dis. PG-RAP-D-13218			Scala 1:10.000

Rif. Met. Der. per Sestri Levante DN 400 (16"), DP 75 bar
CARTA DELLE PRESENZE ARCHEOLOGICHE

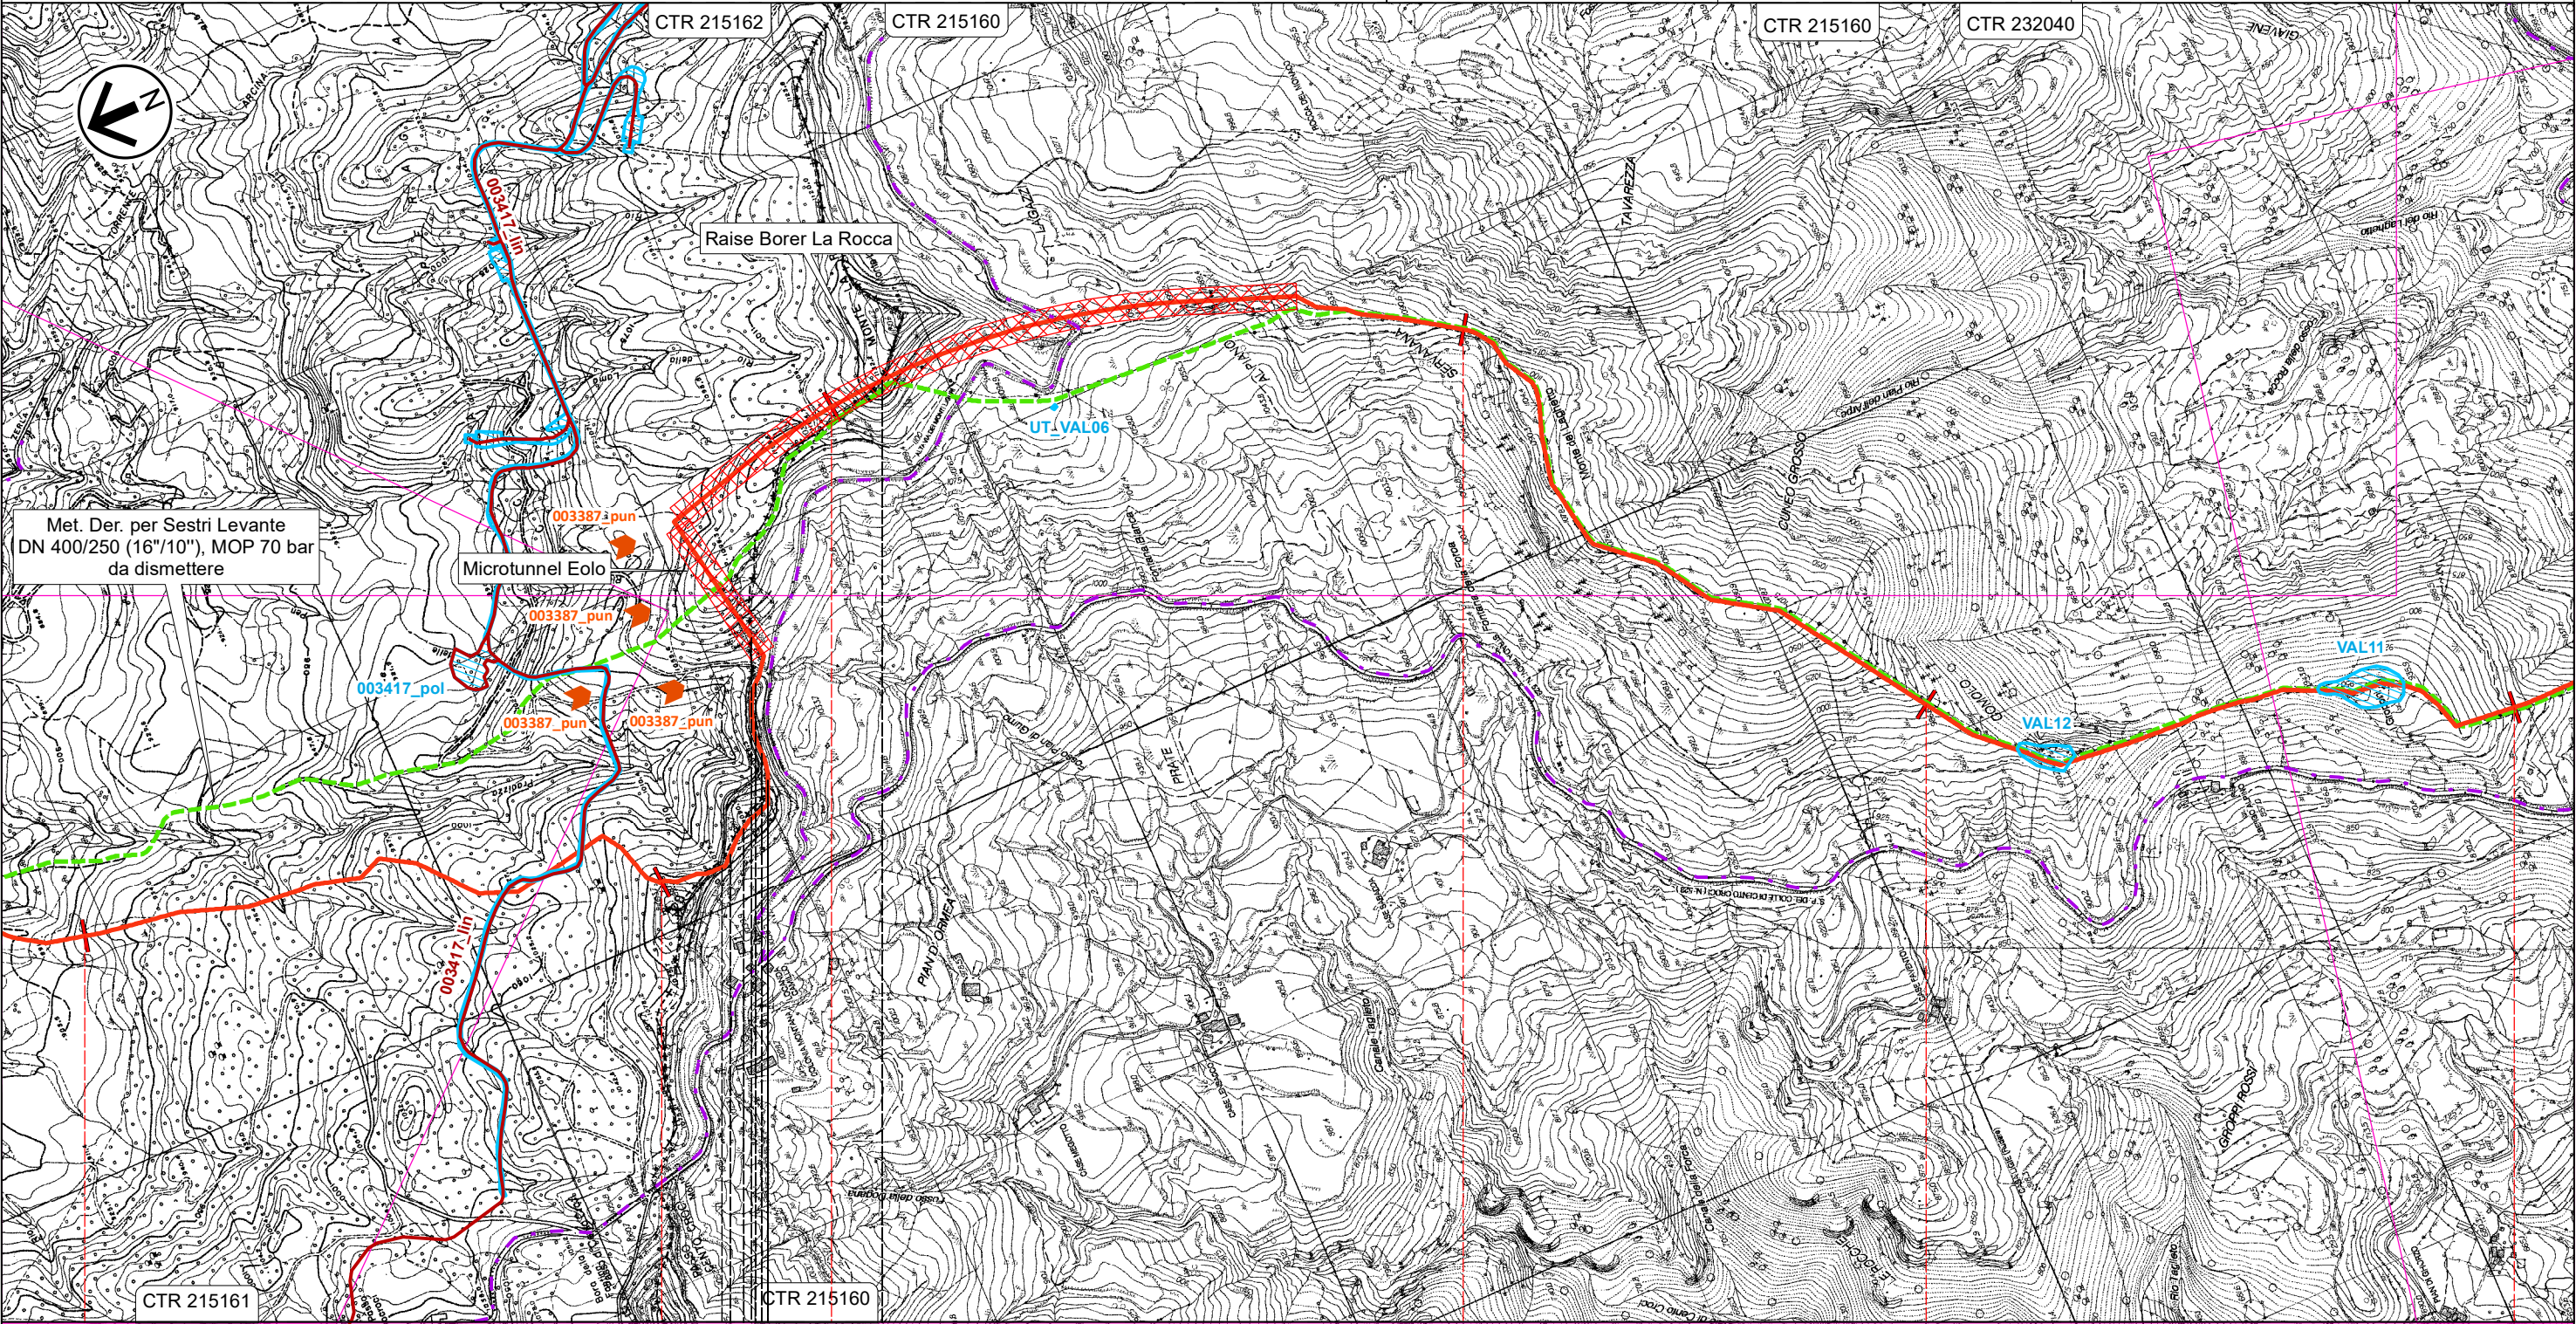


10	11	12	13	14	15
Albareto	Varese Ligure/ Albareto	Varese Ligure			
Parma	La Spezia/ Parma	La Spezia			

Il presente disegno e' di proprieta' aziendale - La Societa' tutelera' i propri diritti a termine di legge.

RIFACIMENTO MET. DER. PER SESTRI LEVANTE ED OPERE CONNESSE
DN 400 (16"), DP 75 bar

						Foglio 7 di 14
0	Feb. 2023	Emissione	Gioacchini C.	Luini G.	Palozzo I.	
INDICE	DATA	REVISIONI		ELABORATO	VERIFICATO	APPROVATO
 SAIPEM Rif. SA: comm. 023113-190A / Dis.LB-D-83218			Comm. NR/20045			Tav: 5
			Dis. PG-RAP-D-13218			Scala 1:10.000

Rif. Met. Der. per Sestri Levante DN 400 (16"), DP 75 bar
CARTA DELLE PRESENZE ARCHEOLOGICHE

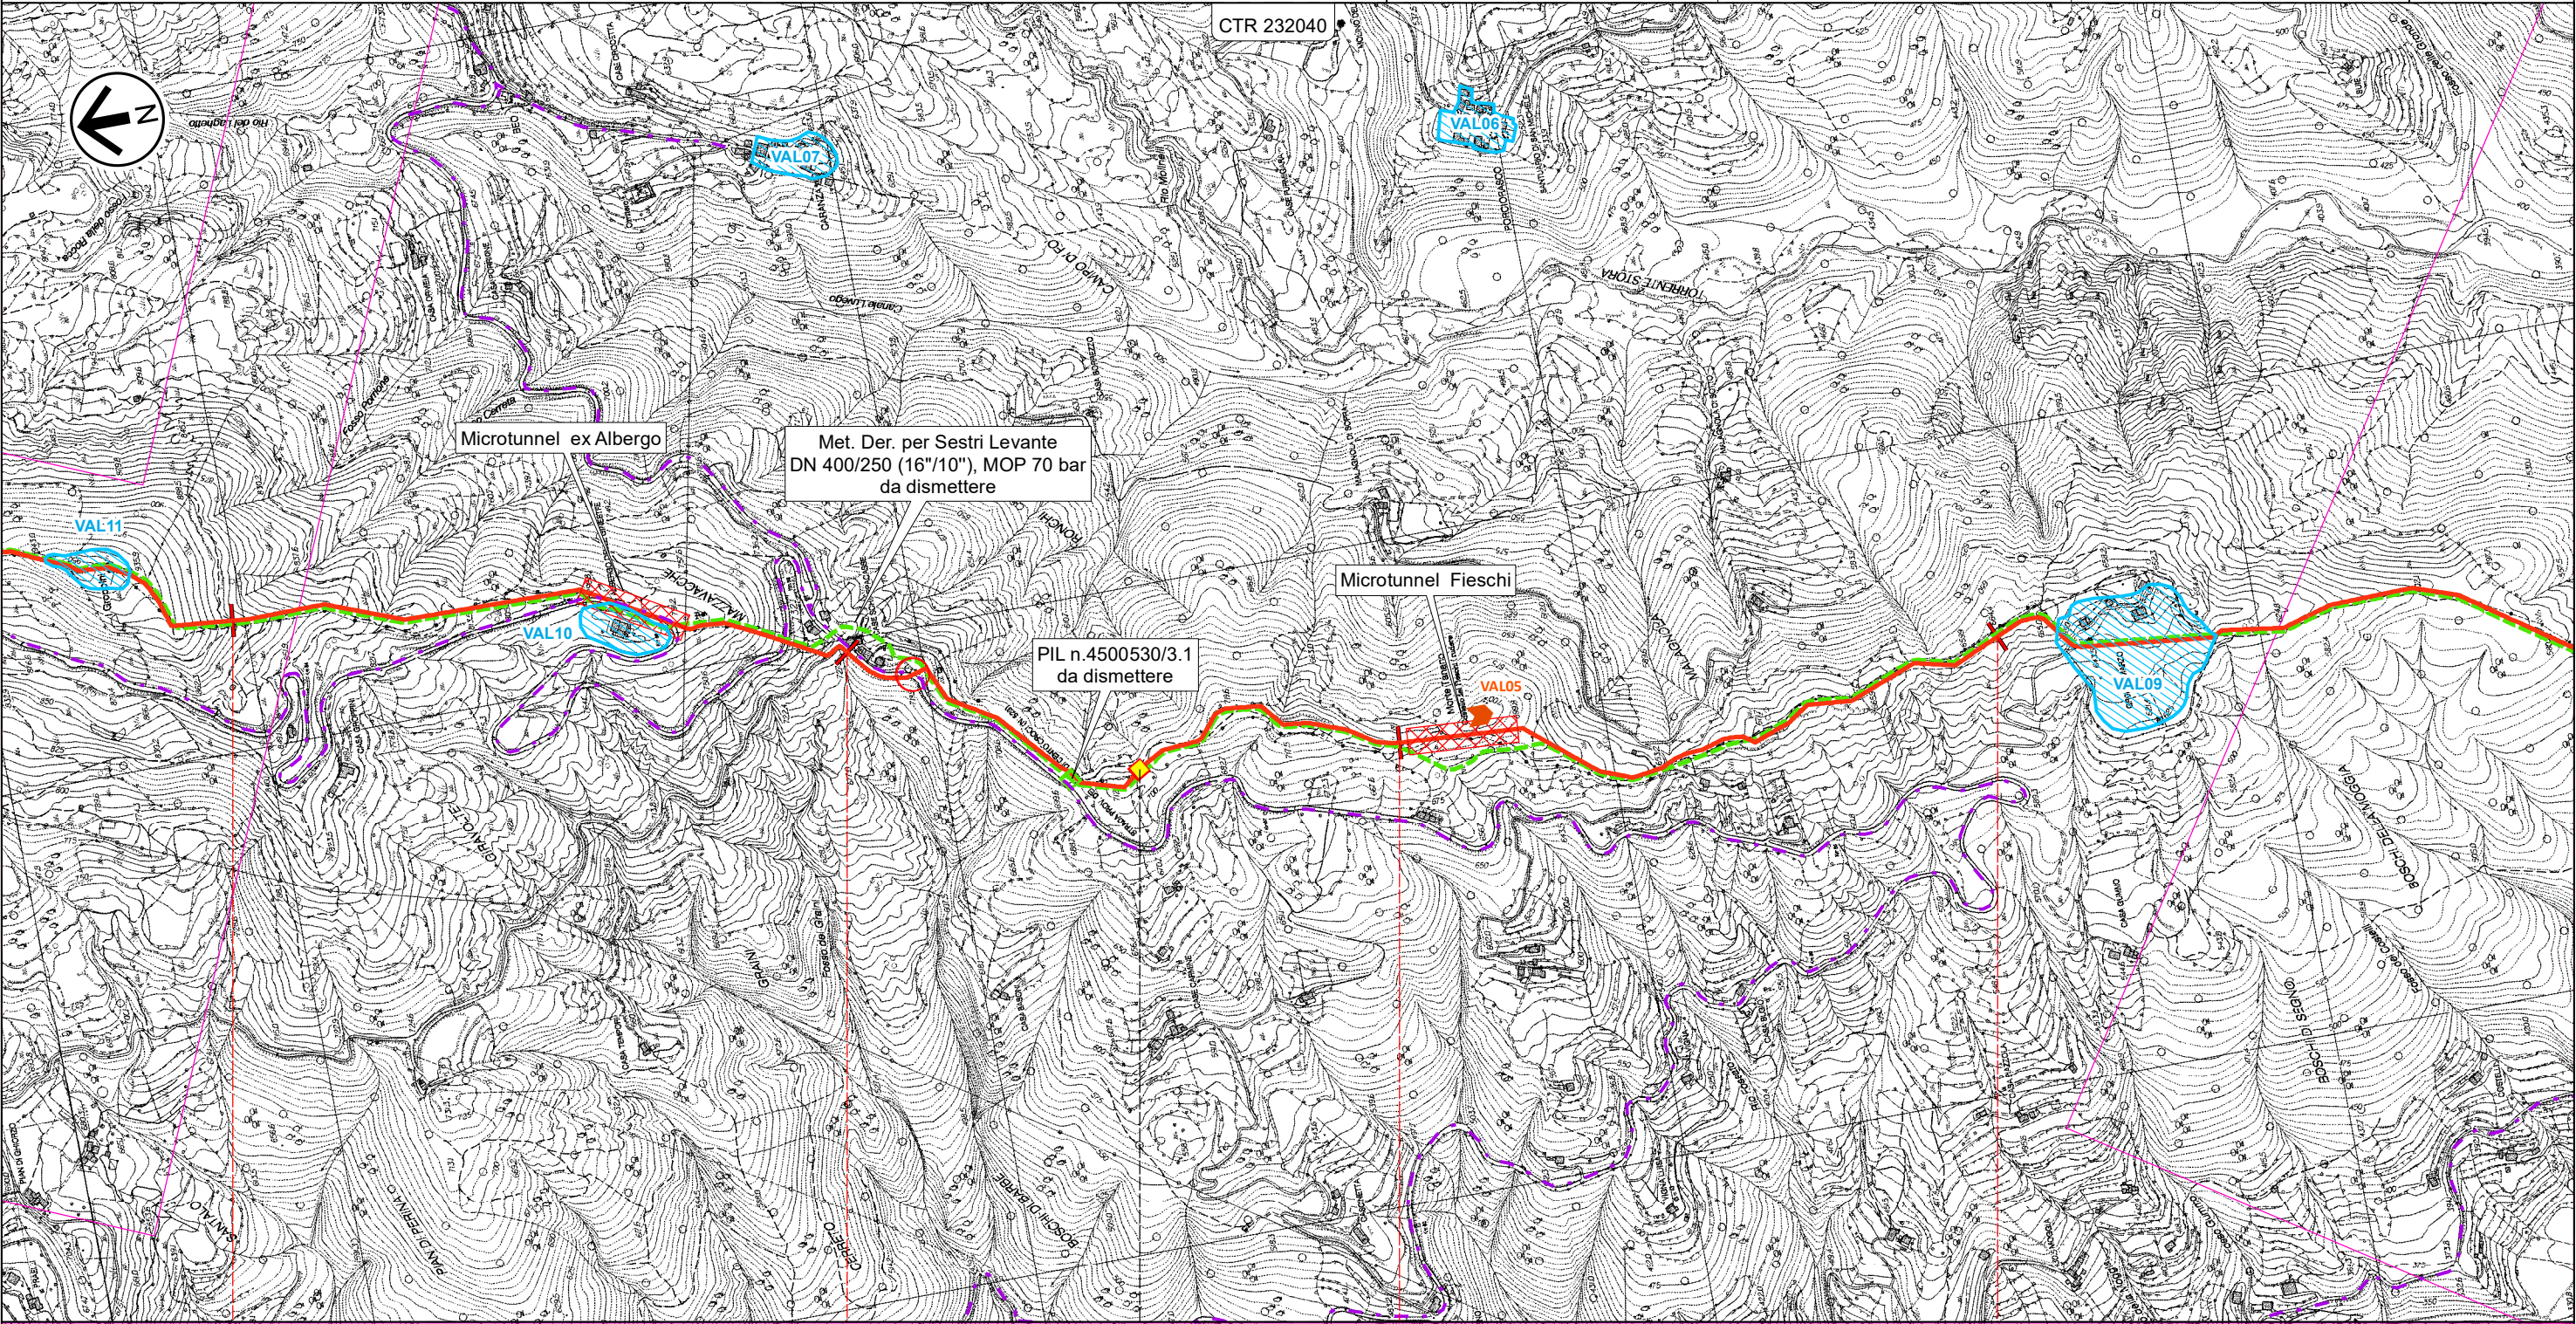

15

16

17

18

Varese Ligure

La Spezia

◀ PIL n.2 km 16,545 ▶

Il presente disegno e' di proprieta' aziendale - La Societa' tutelera' i propri diritti a termine di legge.

							Foglio 8 di 14
0	Feb. 2023	Emissione		Gioacchini C.	Luini G.	Palazzo I.	
INDICE	DATA	REVISIONI		ELABORATO	VERIFICATO	APPROVATO	
		SAIPEM Rif. SA: comm. 023113-190A / Dis.LB-D-83218		Comm. NR/20045		Tav: 6 Scala 1:10.000	
				Dis. PG-RAP-D-13218			

Il presente disegno e' di proprieta' aziendale - La Societa' tutelera' i propri diritti a termine di legge.

							Foglio 9 di 14
0	Feb. 2023	Emissione		Gioacchini C.	Luini G.	Palazzo I.	
INDICE	DATA	REVISIONI		ELABORATO	VERIFICATO	APPROVATO	
				Comm. NR/20045		Tav: 7	
				Dis. PG-RAP-D-13218			
		Rif. SA: comm. 023113-190A / Dis.LB-D-83218				Scala 1:10.000	


Il presente disegno e' di proprieta' aziendale - La Societa' tutelera' i propri diritti a termine di legge.


Maissana	—Varese Ligure
	—Maissana

Varese Ligure

La Spezia

PIDI n.4 km 23,845

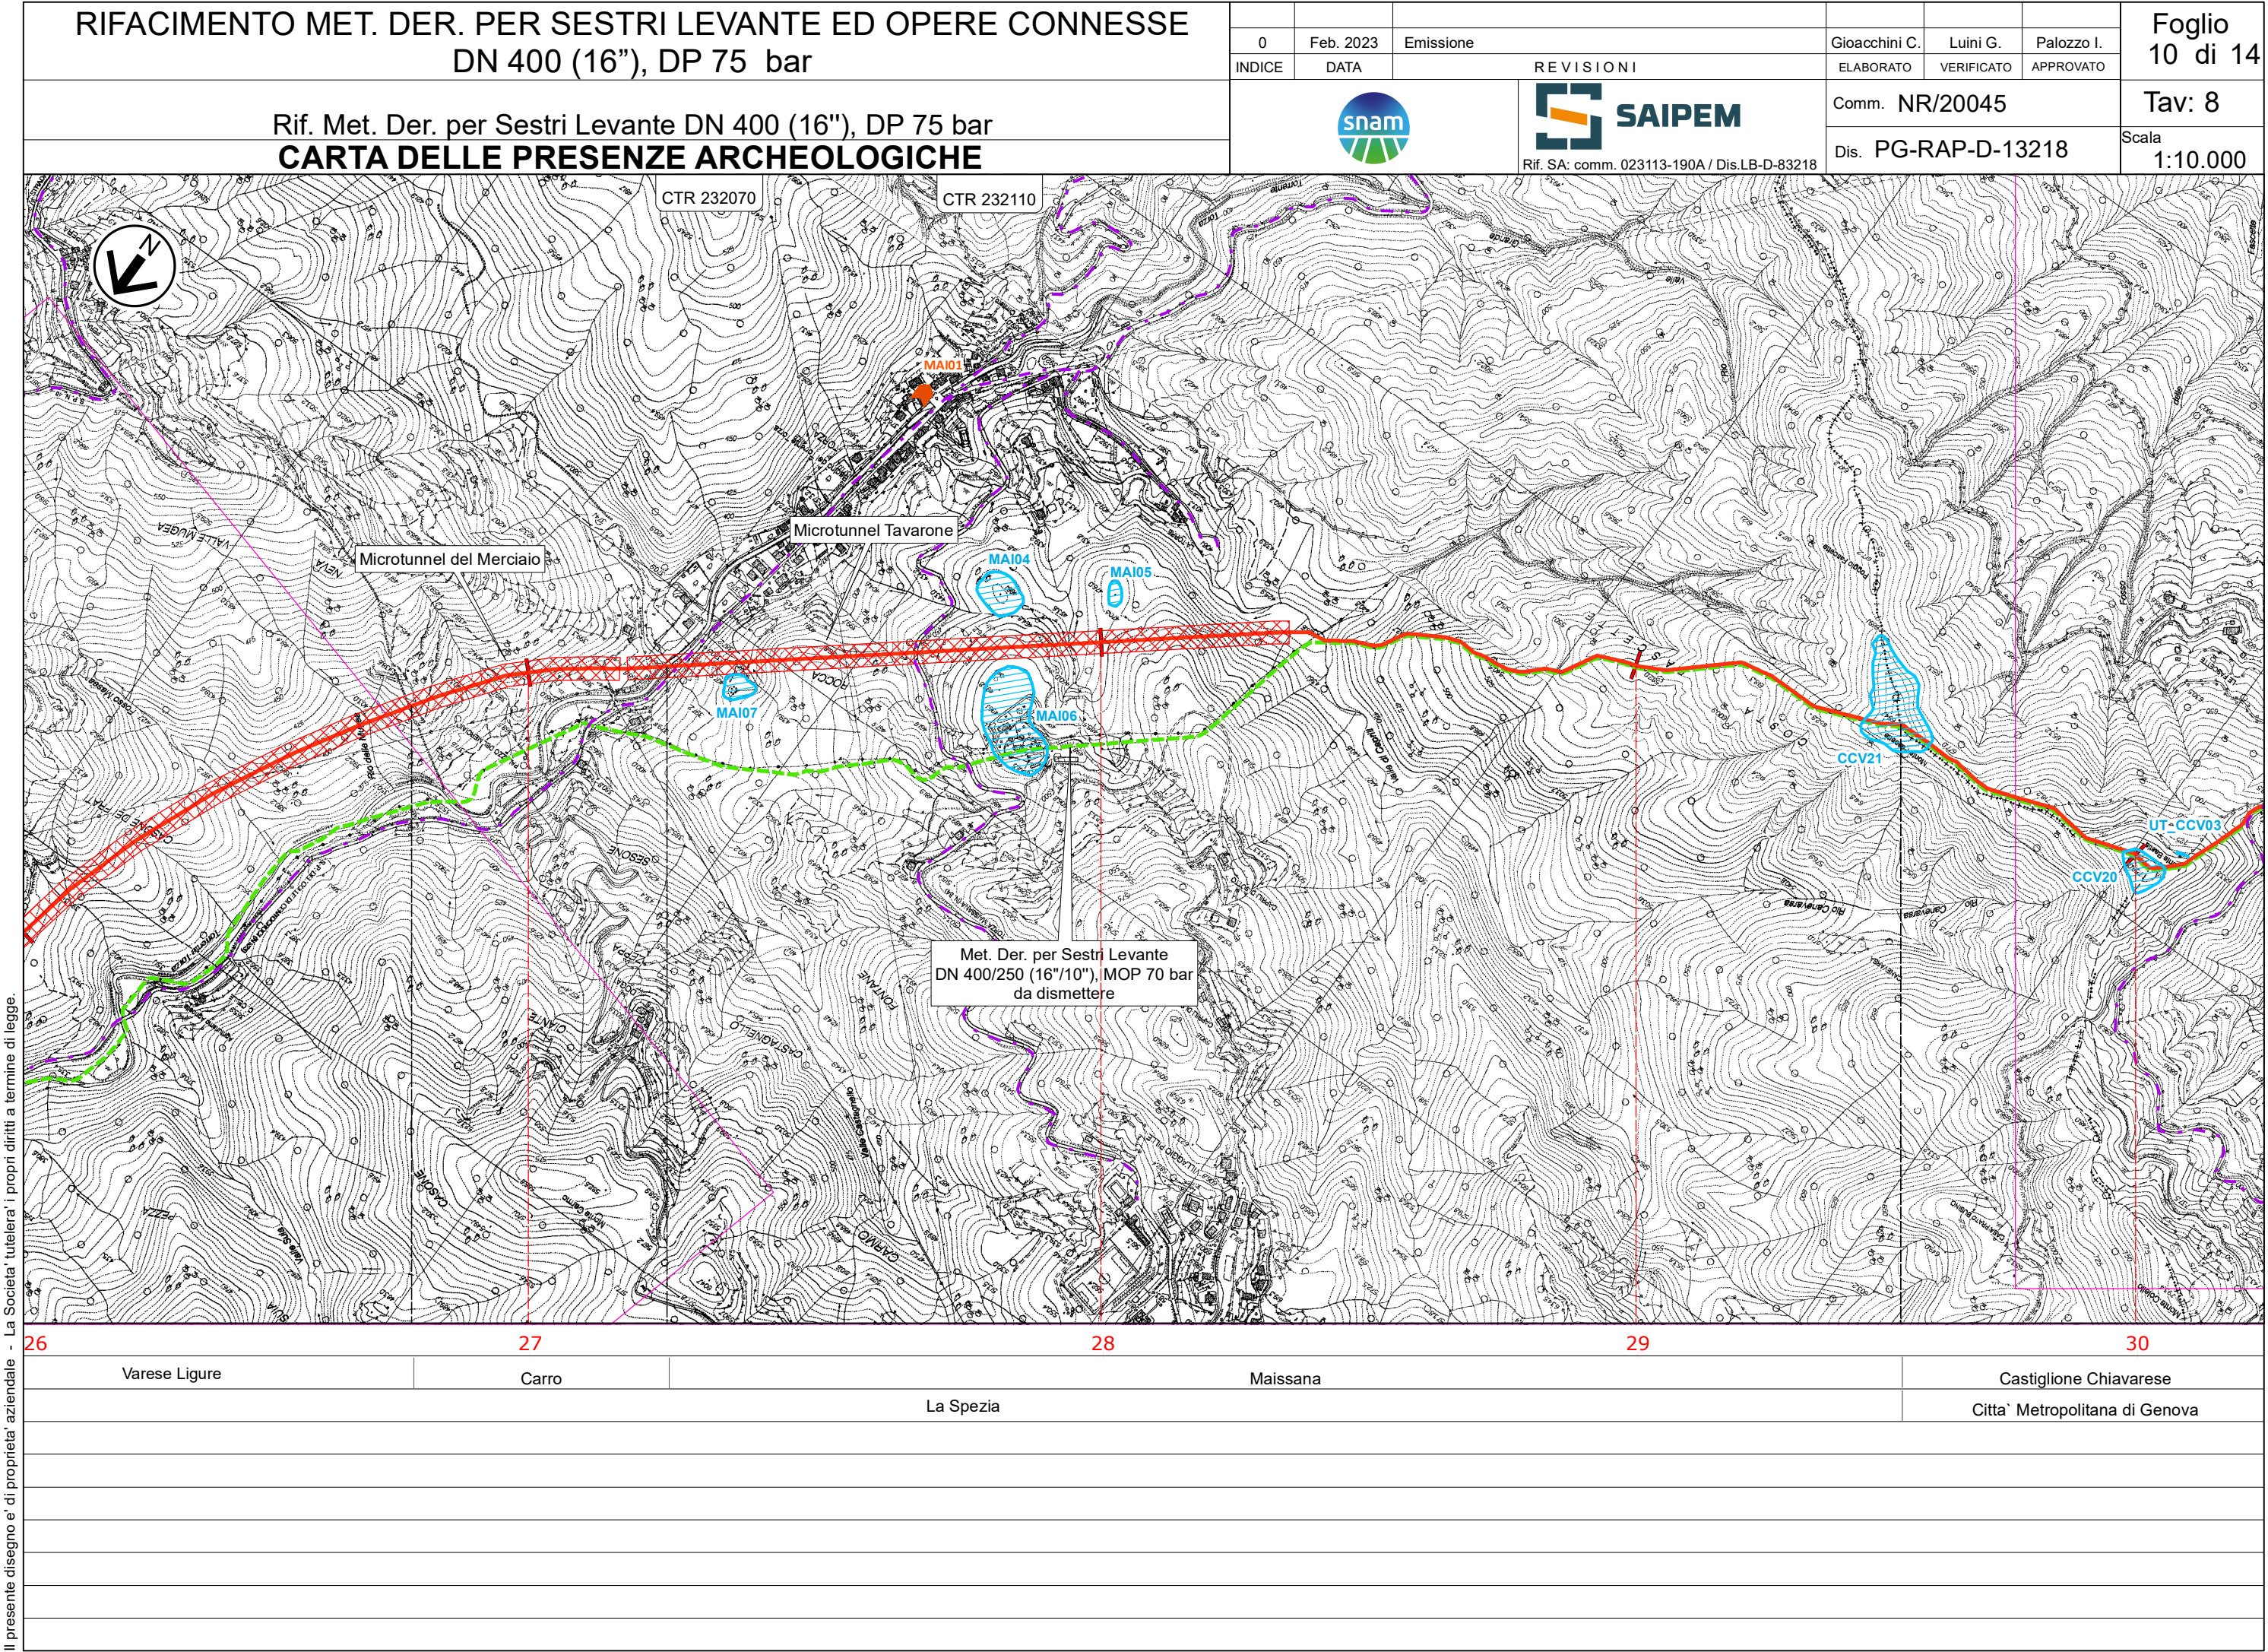


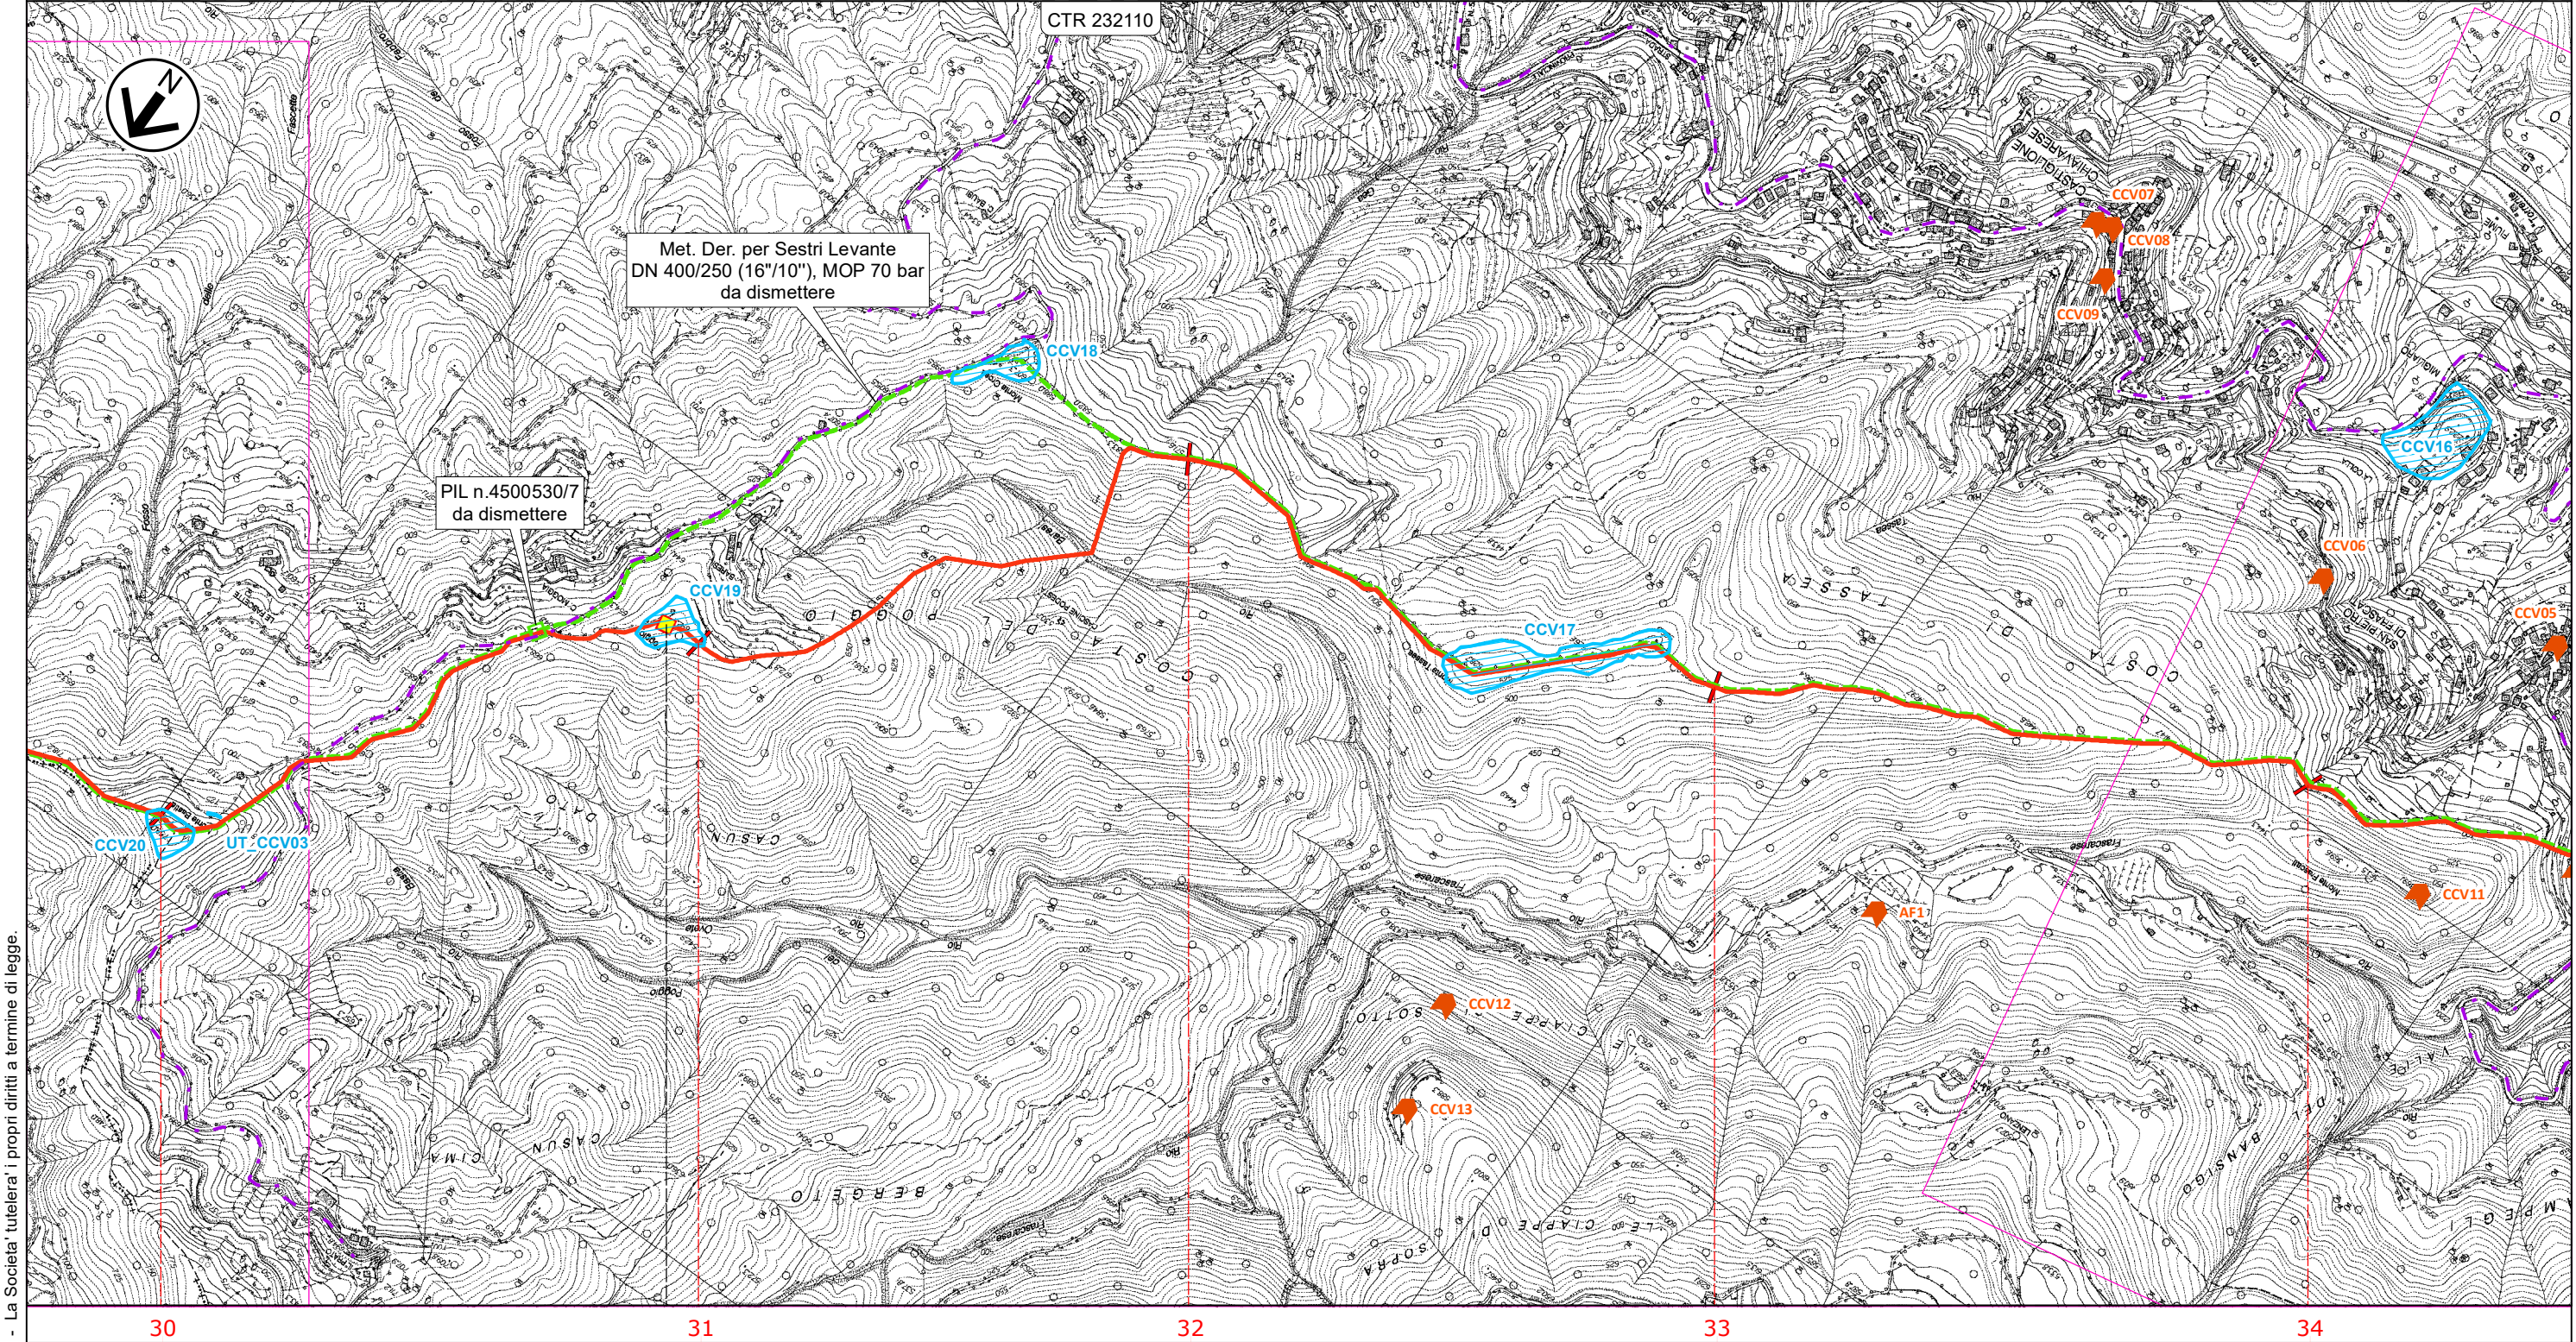

RIFACIMENTO MET. DER. PER SESTRI LEVANTE ED OPERE CONNESSE
DN 400 (16"), DP 75 bar

0	Feb. 2023	Emissione	Gioacchini C.	Luini G.	Palozzo I.	Foglio 12 di 14
INDICE	DATA	REVISIONI	ELABORATO	VERIFICATO	APPROVATO	
  Rif. SA: comm. 023113-190A / Dis.LB-D-83218			Comm. NR/20045			Tav: 10
			Dis. PG-RAP-D-13218			Scala 1:10.000

Rif. Met. Der. per Sestri Levante DN 400 (16"), DP 75 bar
CARTA DELLE PRESENZE ARCHEOLOGICHE

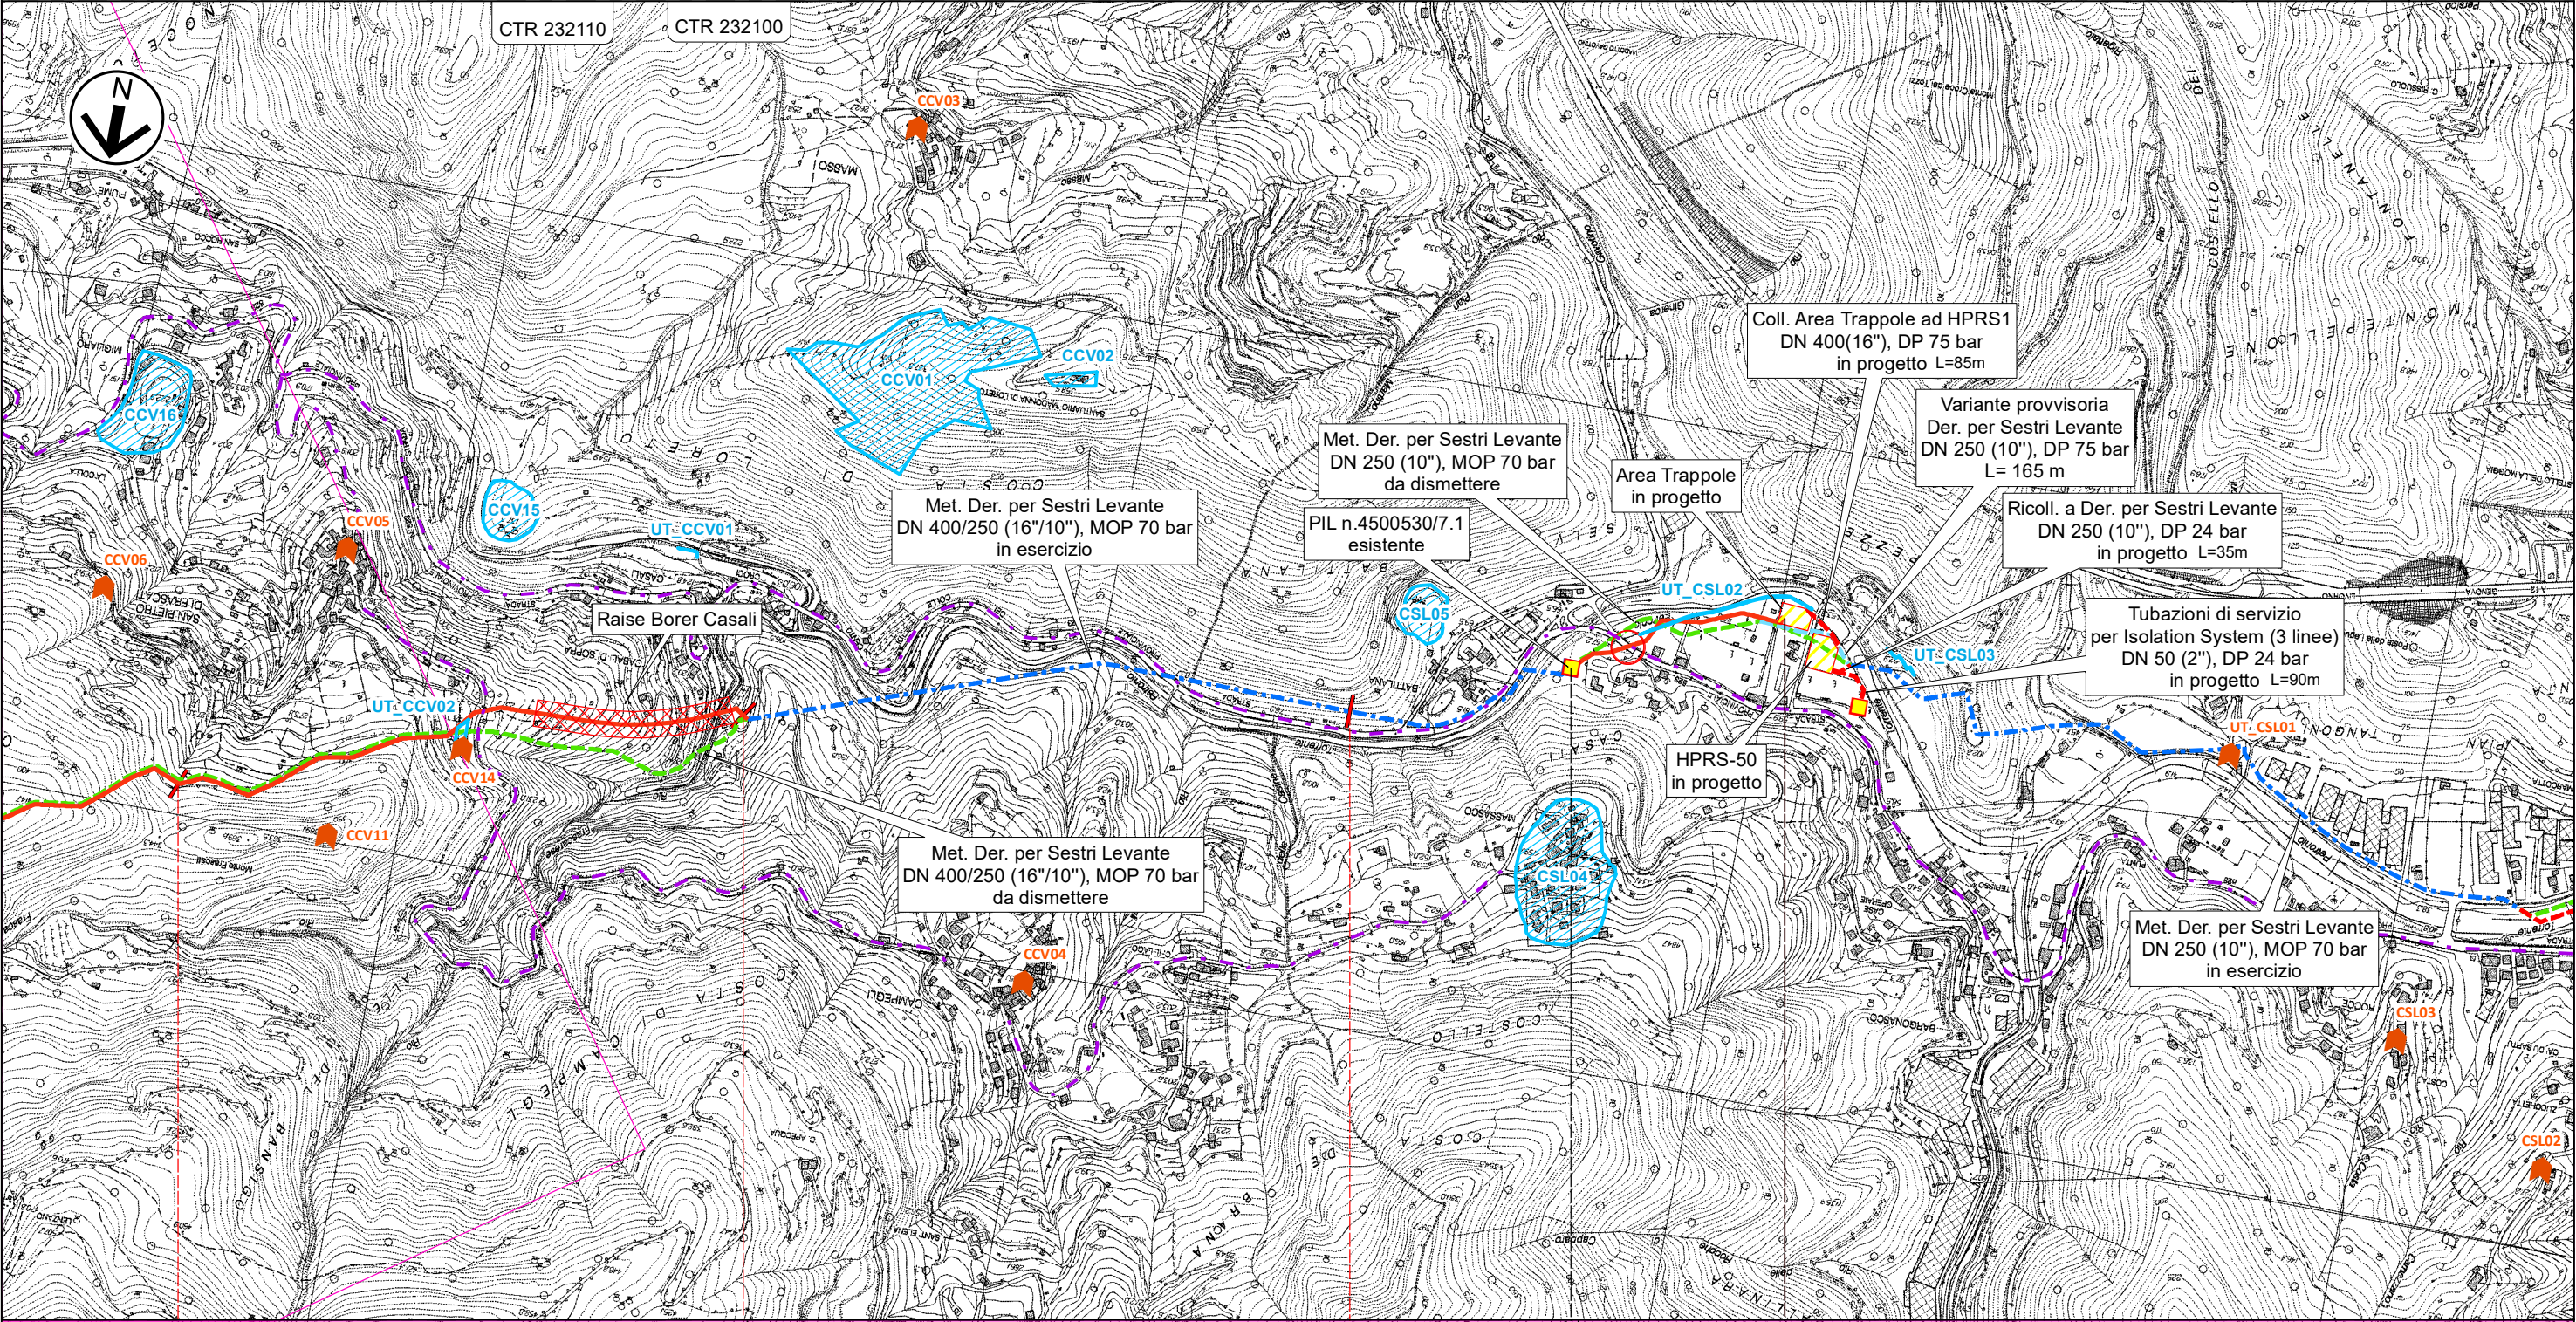

34	35	km 35,010	Tratto da mantenere in esercizio	36	km 36,400	36,755
Castiglione Chiavarese					Casazza Ligure	
Citta' Metropolitana di Genova						
					PIL n.6 km 36,395	Area trappole n.2 km 36,755

Il presente disegno e' di proprieta' aziendale - La Societa' tutelera' i propri diritti a termine di legge.

							Foglio 13 di 14
0	Feb. 2023	Emissione		Gioacchini C.	Luini G.	Palazzo I.	
INDICE	DATA	REVISIONI		ELABORATO	VERIFICATO	APPROVATO	
		SAIPEM Rif. SA: comm. 023113-190A / Dis.LB-D-83218		Comm. NR/20045		Tav: 11	
				Dis. PG-RAP-D-13218			
						Scala 1:10.000	

Adeguamento Cabina HPRS 768/A
DN 400 (16"), DP 24 bar L= 45 m
Ricoll. al Com. di Sestri Levante
DN 200 (8"), DP 24 bar L= 20 m
in progetto

Der. per Sestri Levante
DN 250 (10"), MOP 70 bar L= 40 m
All. al Com. di Sestri Levante
DN 200 (8"), MOP 70 bar L= 20 m
in dismissione

SS101

HPRS 768/A
esistente
da adeguare

SS12

[illegible]

Il presente disegno e' di proprieta' aziendale - La Societa' tutelera' i propri diritti a termine di legge.

SIMBOLOGIA CARTOGRAFICA

- METODOLOGIE TRENCHLESS**
-  MICROTUNNEL - RAISE BORER
 -  TOC
 -  TRIVELLA SPINGITUBO

	Punto di intercettazione di linea (P.I.L.)
	Punto di intercettazione di derivazione importante (P.I.D.I.)
	Punto di intercettazione e Stacco By-Pass (P.I.S.B.)
	Punto di intercettazione di derivazione semplice con stacco da P.I.L. (P.I.D.S.)
	Punto di intercettazione e derivazione semplice con stacco da Linea (P.I.D.S.)
	Punto di intercettazione con discaggio di allacciamento (P.I.D.A.)
	Punto di sezionamento elettrico terminale (P.S.E.T.)
	Punto predisposto per il discaggio di allacciamento (P.P.D.A.)
	Stazione predisposta per lancio e ricevimento PIG
	Impianto di riduzione/regolazione della pressione

- MOSI Siti puntuali
- MOSI Siti lineari
- MOSI Siti areali
- Viabilità antica

Il presente disegno e' di proprieta' aziendale - La Societa' tutelera' i propri diritti a termine di legge.