

COMMITTENTE:




GRUPPO FERROVIE DELLO STATO ITALIANE

DIREZIONE INVESTIMENTI
DIREZIONE PROGRAMMI INVESTIMENTI
DIRETTRICE SUD - PROGETTO ADRIATICA

271

SEZIONE LdC - PIENA LINEA ALLO SCOPERTO - RETTIFILO

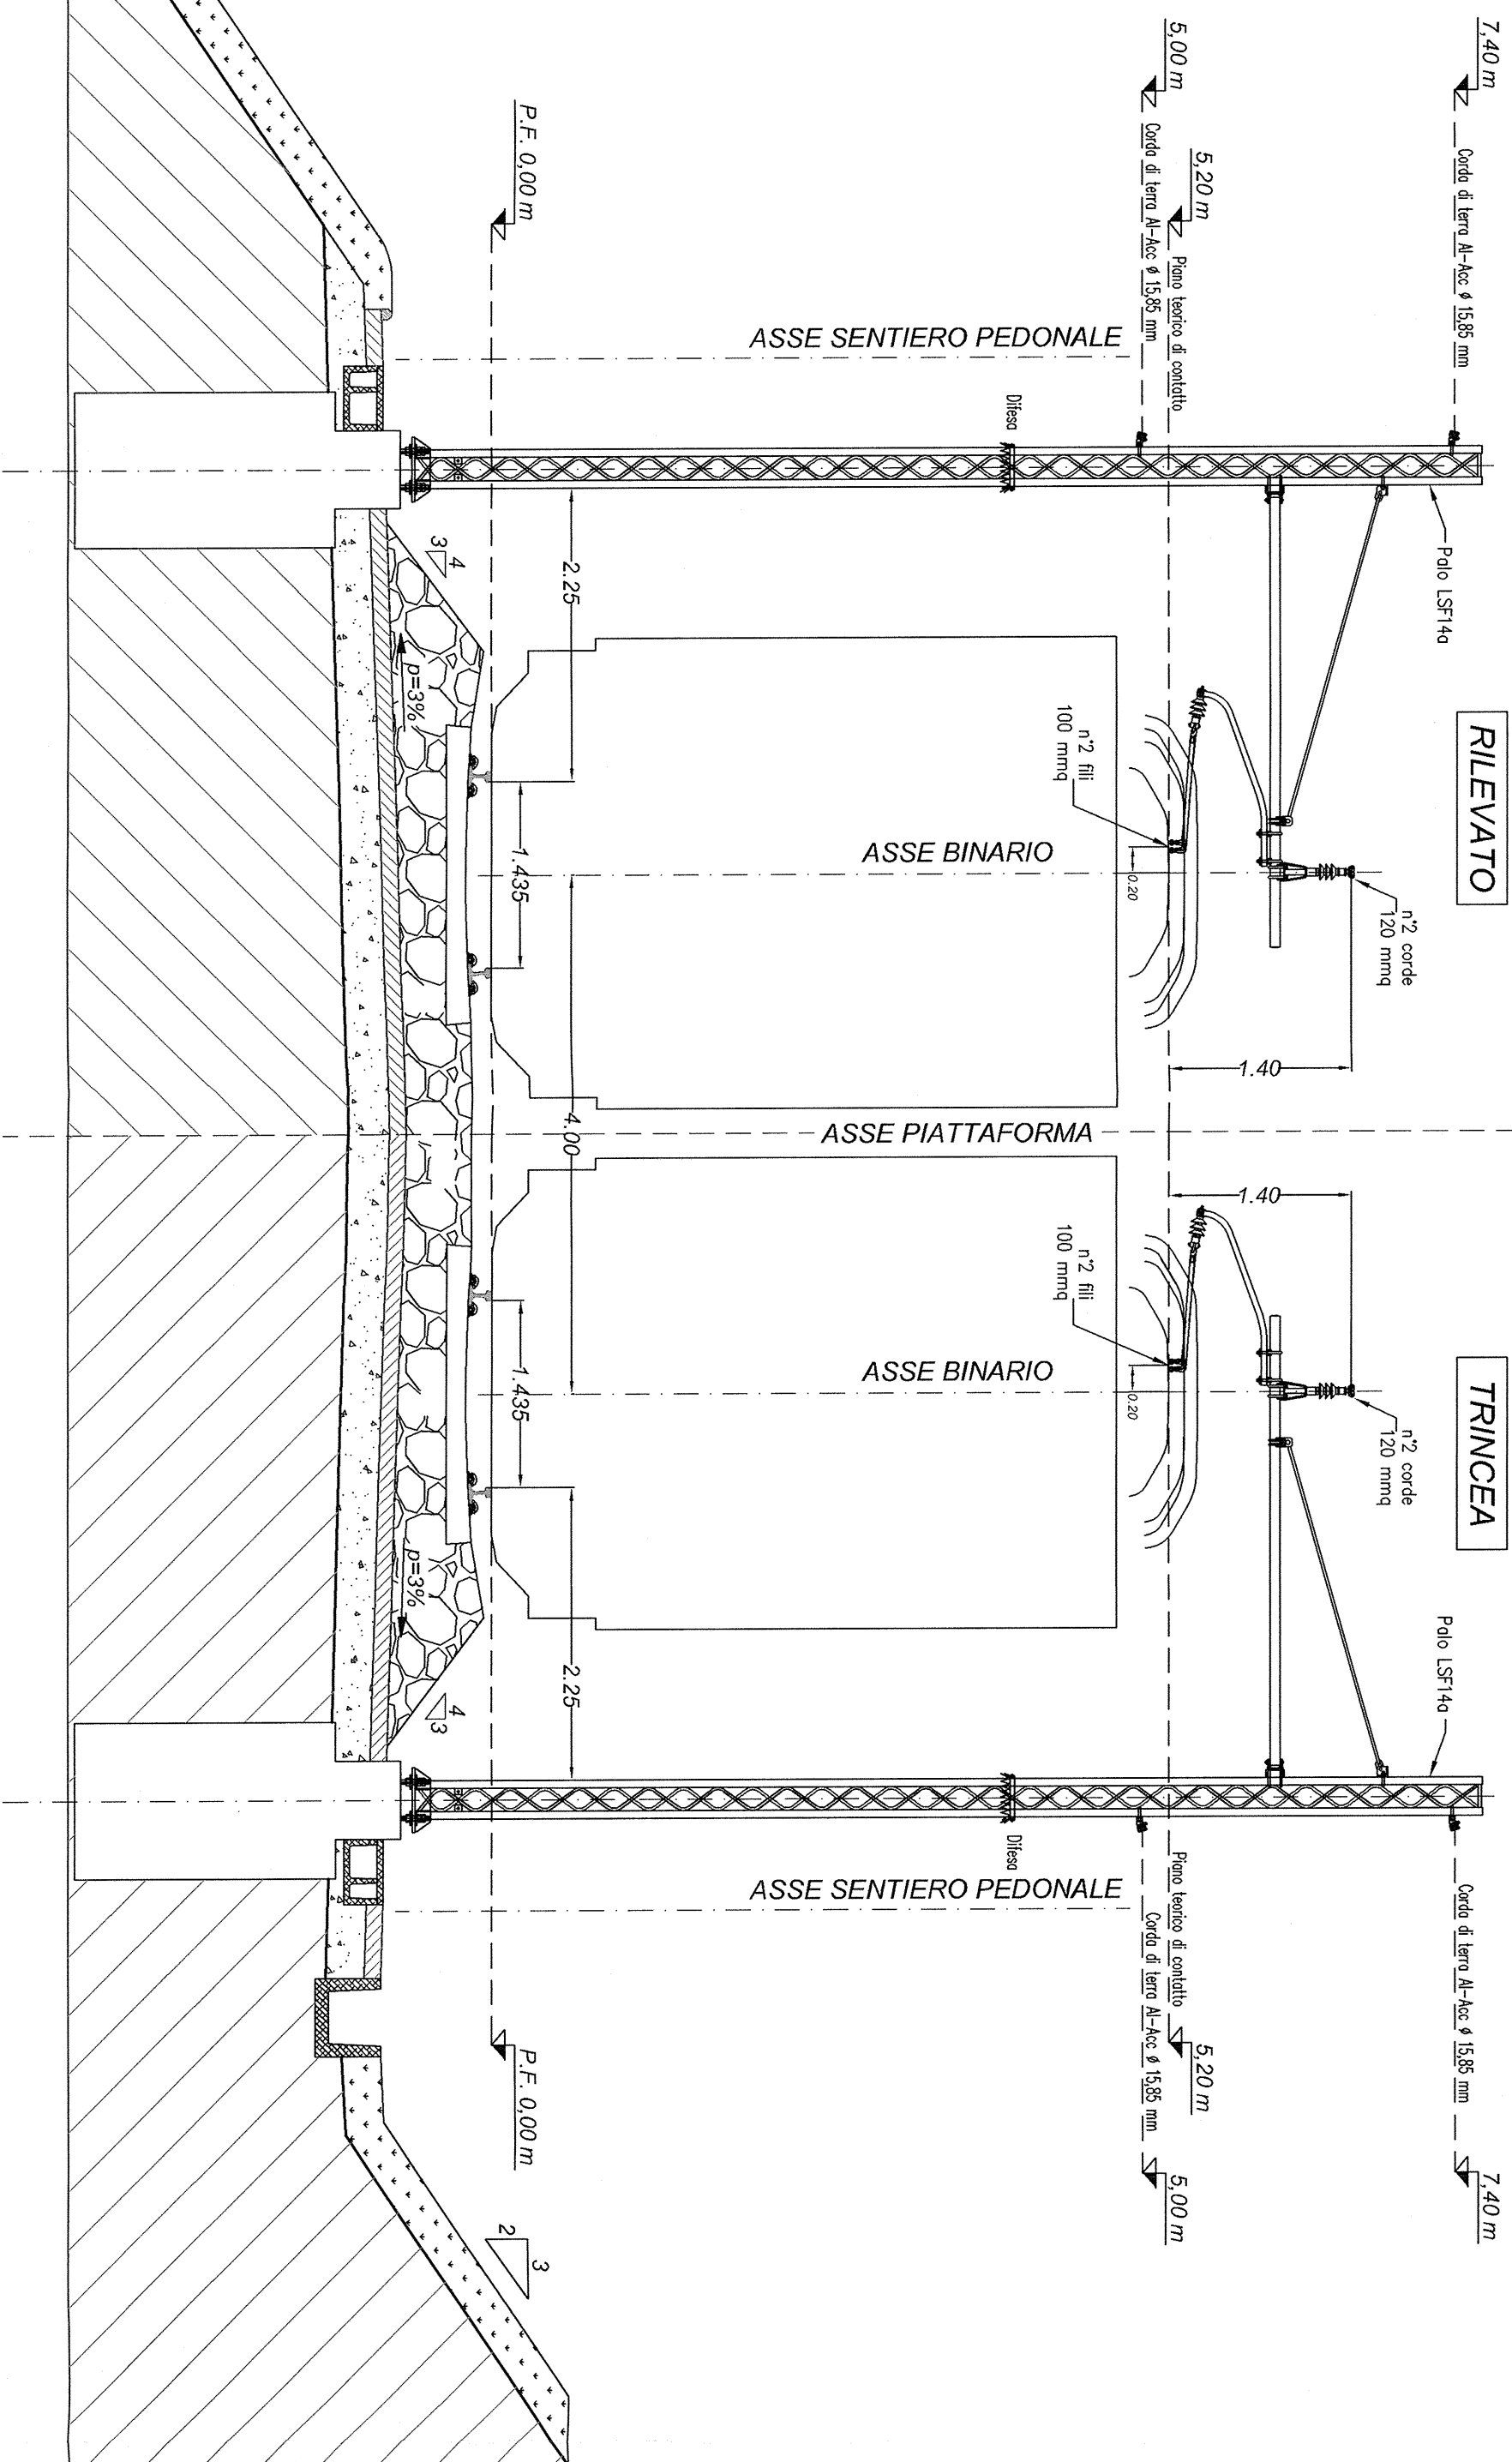

PROGETTAZIONE:



GRUPPO FERROVIE DELLO STATO ITALIANE

DIREZIONE TECNICA
U.O. ENERGIA E IMPIANTI DI TRAZIONE ELETTRICA

PROGETTO PRELIMINARE

LINEA PESCARA - BARI
RADDOPPIO TERMOLI (e) - LESINA (e)

SEZIONE LdC - RILEVATO E TRINCEA


SCALA

1:50

COMMESSA L03200R18WBLC0000001A LOTTO FASE ENTE TIPO DOC. OPERADISCIPLINA PROG. REV.

L03200R18WBLC0000001A

Rev.	Descrizione	Redatto	Data	Verificato	Data	Approvato	Data	Autorizzato Data
A	PRIMA EMISSIONE	A. MARINELLI	12-2012	G. TREZZA	12-2012	E. GERIONE	12-2012	G. GUIDI BUFFARINI 12-2012

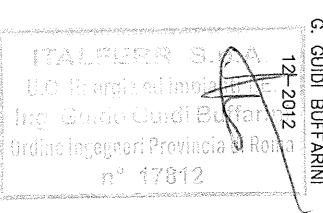

File: L03200R18WBLC0000001A.dwg n. Elob. : -