




PIANO QUOTATO scala 1:200

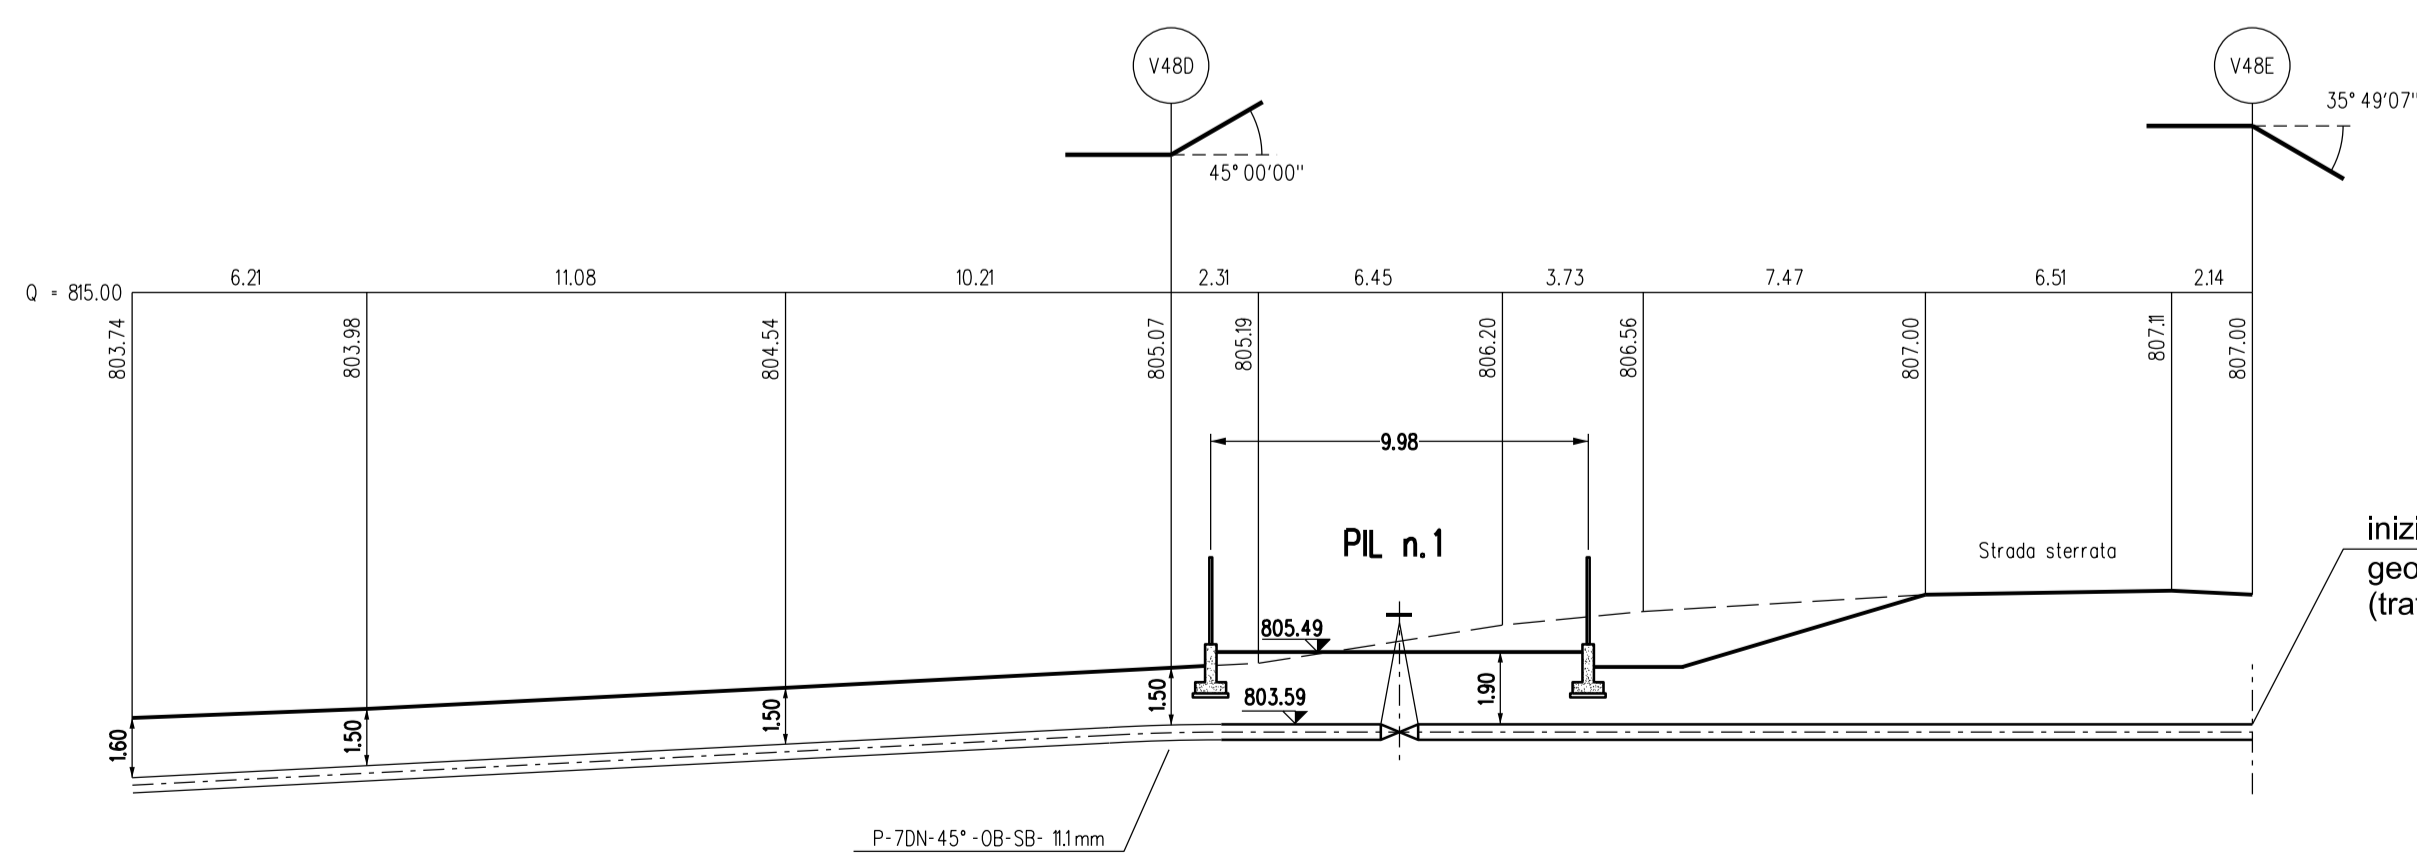

SEZIONE scala 1:200

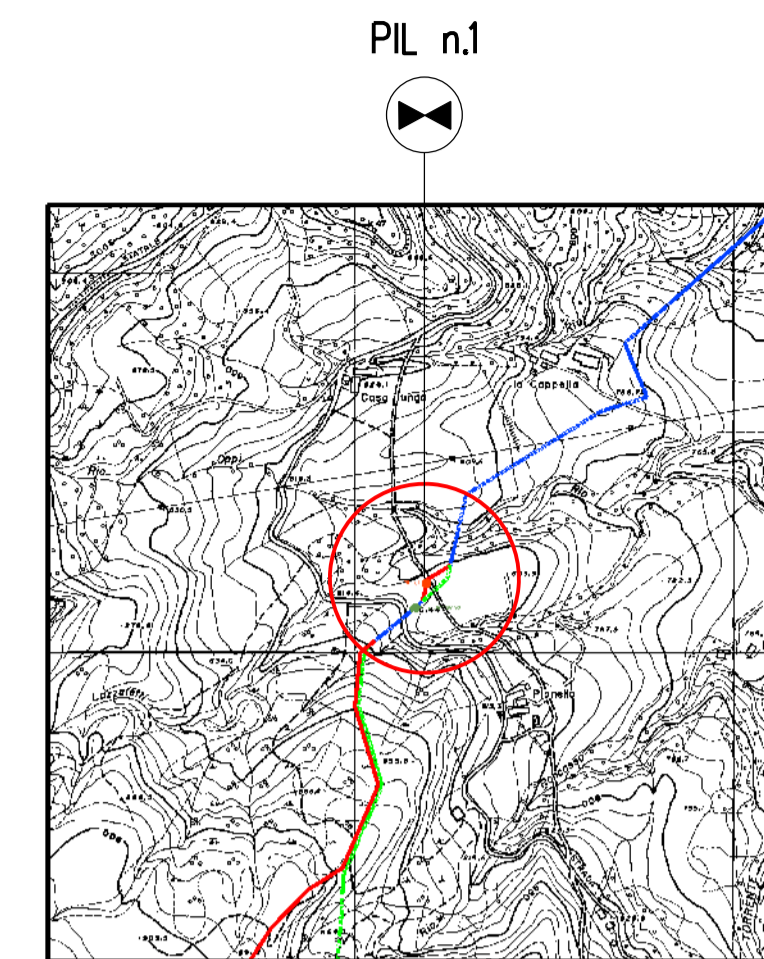

COROGRAFIA 1:10000  
CTR 215161

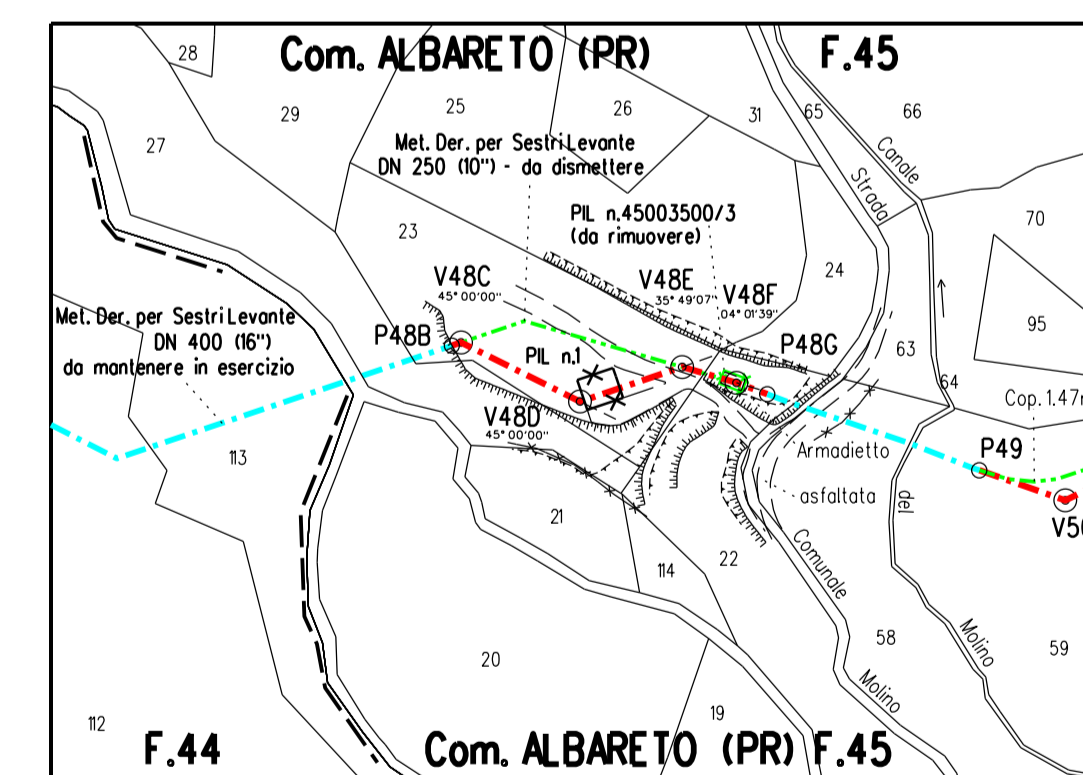


STRALCIO PLANIMETRICO 1:2000  
COMUNE DI ALBARETO (PR) F.45

0	Febbraio 2023	Emissione	Tarini	Sciocci	Polozzo
INDICE	DATA	REVISIONI			APPROV.
Proprietario	Progettista		COMM. SNAM NR/20045	COD. TECNICO	
				Fg. 1 di 2	
Metanodotto: RIFACIMENTO MET. DER. PER SESTRI LEVANTE DN 400 (16") - DP 75 bar ED OPERE CONNESSE 1° Tratto Albareto - Varese Ligure Progetto di Fattibilità Tecnico Economico					
PUNTO DI INTERCETTAZIONE DI LINEA (PIL n.1) Località "PIANELLO" - (Prog. Km 9+320) - PIANO QUOTATO E PROFILO -					
Scala			1:200		
INDICE			0		






PIANO QUOTATO scala 1:200

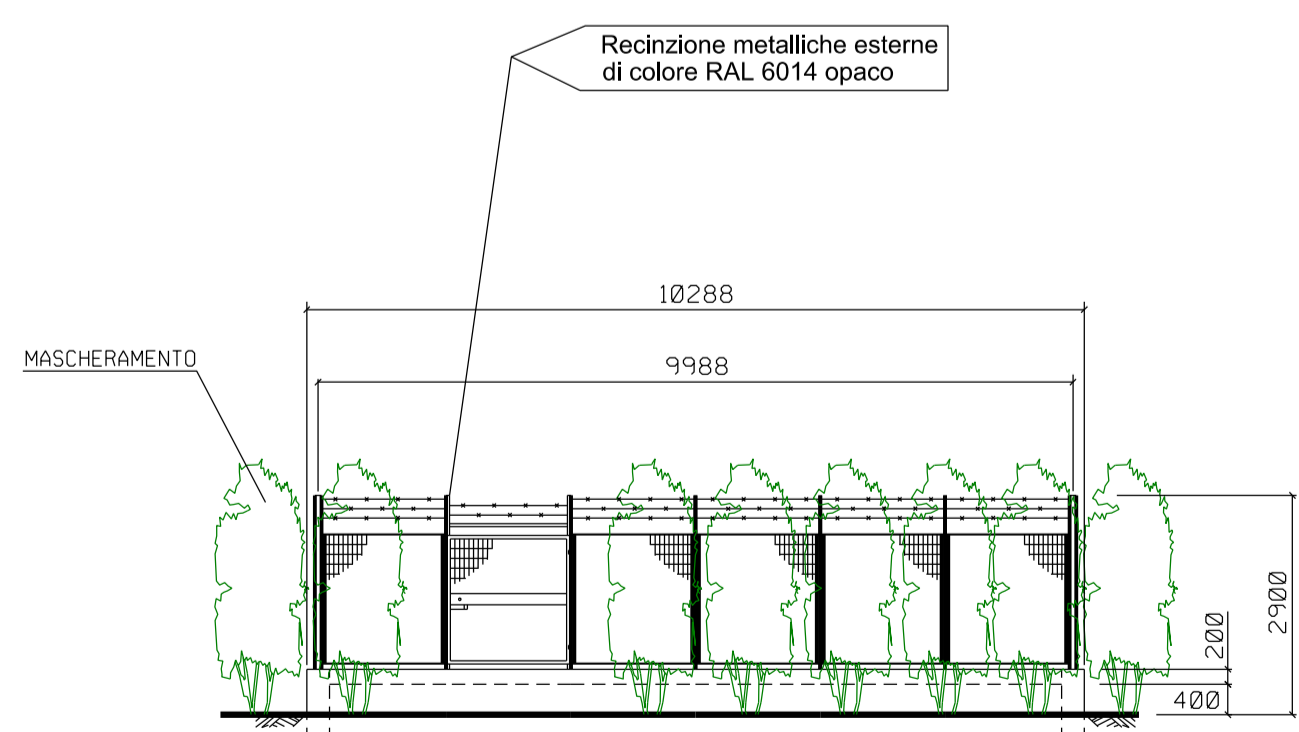

PROSPETTO A  
scala 1:100

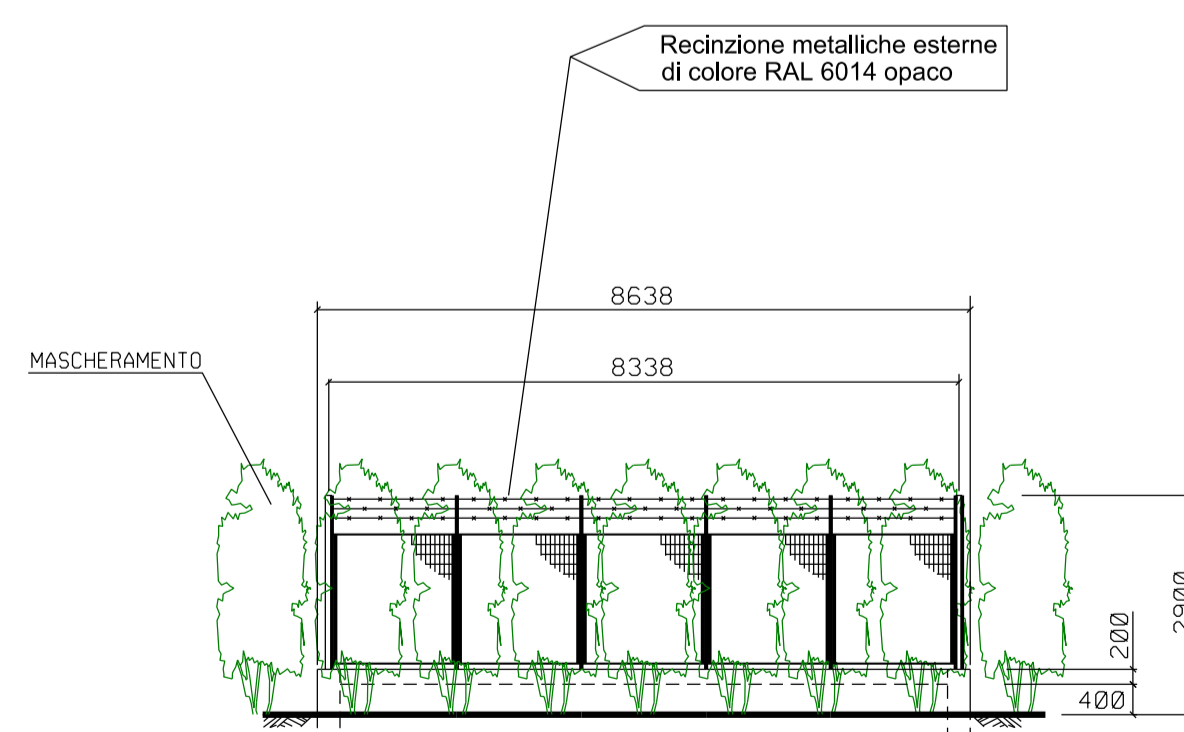

PROSPETTO B  
scala 1:100

0	Febbraio 2023	Emissione	Tarini	Sciocci	Polozzo		
INDICE	DATA	REVISIONI			DISEGN.	CDNTR.	APPRUV.
Proprietario		Progettista		COMM. SNAM NR/20045			
				COD. TECNICO			
				Fg. 2 di 2			
Metanodotto: RIFACIMENTO MET. DER. PER SESTRI LEVANTE DN 400 (16") - DP 75 bar ED OPERE CONNESSE 1° Tratto Albareto - Varese Ligure Progetto di Fattibilità Tecnico Economico PUNTO DI INTERCETTAZIONE DI LINEA (PIL n.1) Località "PIANELLO" - (Prog. Km 9+320) - PIANTE E PROSPETTI -							
				Comm. Saipem 023113-190A			
				Scala 1:200			
				INDICE 0			