



PIANO QUOTATO scala 1:200

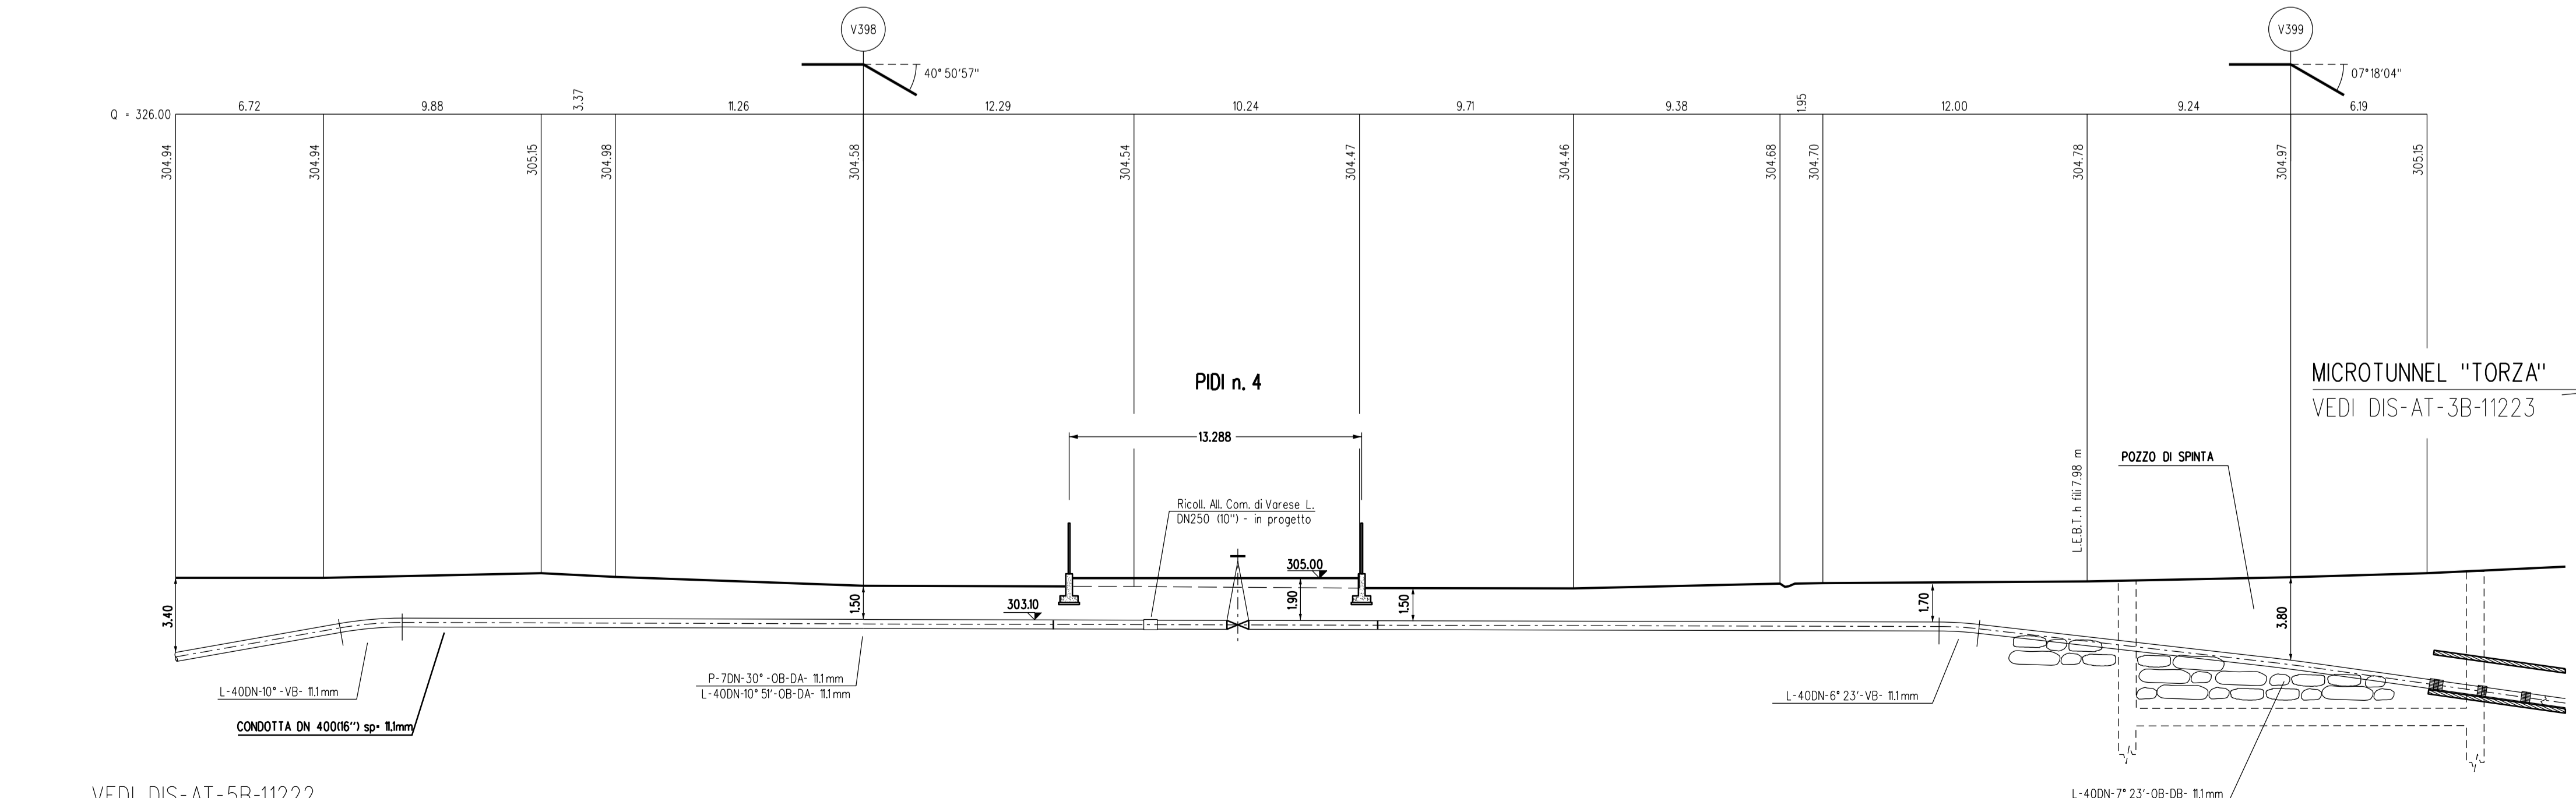

SEZIONE scala 1:200

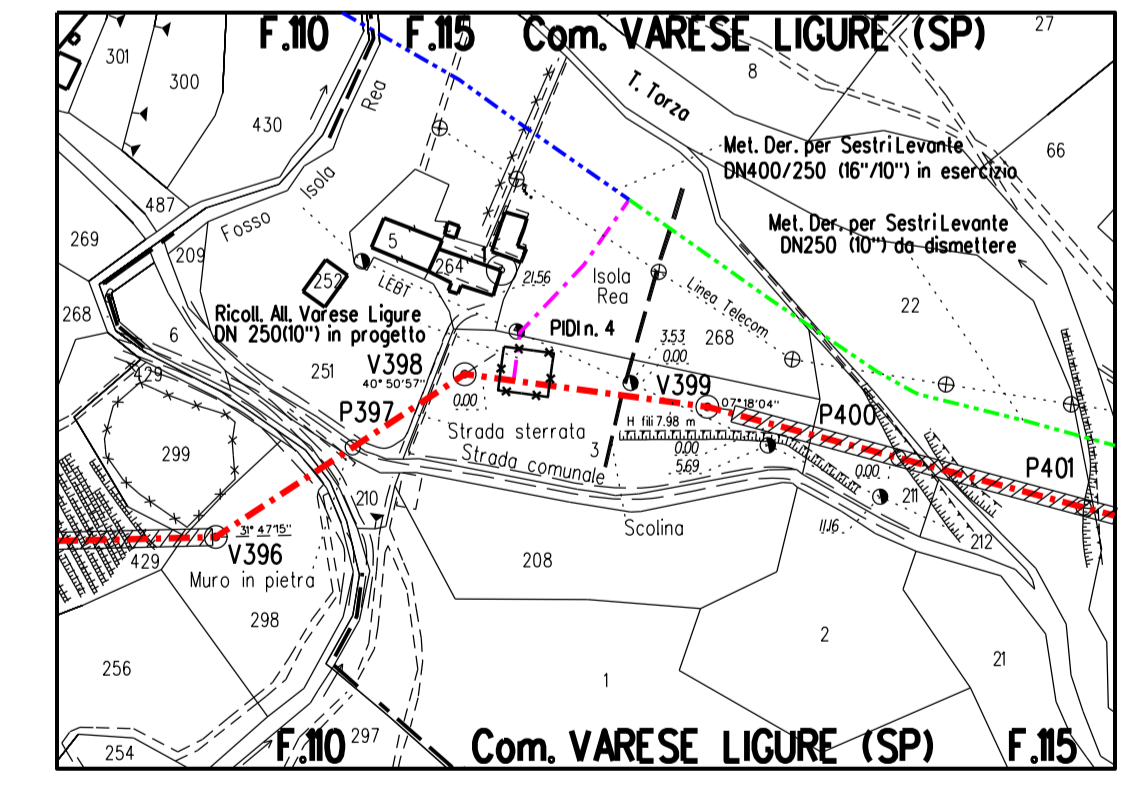


STRALCIO PLANIMETRICO 1:2000  
COMUNE DI VARESE LIGURE (SP) F.10 - F.15

0	Febbraio 2023	Emissione	Tarini	Sciocci	Polozzo
INDICE	DATA	REVISIONI	DISEGN.	CONTR.	APPROV.
Proprietario	Progettista		COMM. SNAM NR/20045 COD. TECNICO		
				Fg. 1 di 2	
Metanodotto: RIFACIMENTO MET. DER. PER SESTRI LEVANTE DN 400 (16") - DP 75 bar ED OPERE CONNESSE 2° Tratto Varese Ligure Progetto di Fattibilità Tecnico Economico PUNTO DI INTERCETTAZIONE DI DERIV. IMPORTANTE (PIDI n. 4) Località "ISOLAREA" - (Prog. Km 23+845) - PIANO QUOTATO E PROFILO -					
Comm. Saipem 023113-190A			Scala 1:200		
INDICE			0		




PIANO QUOTATO scala 1:200

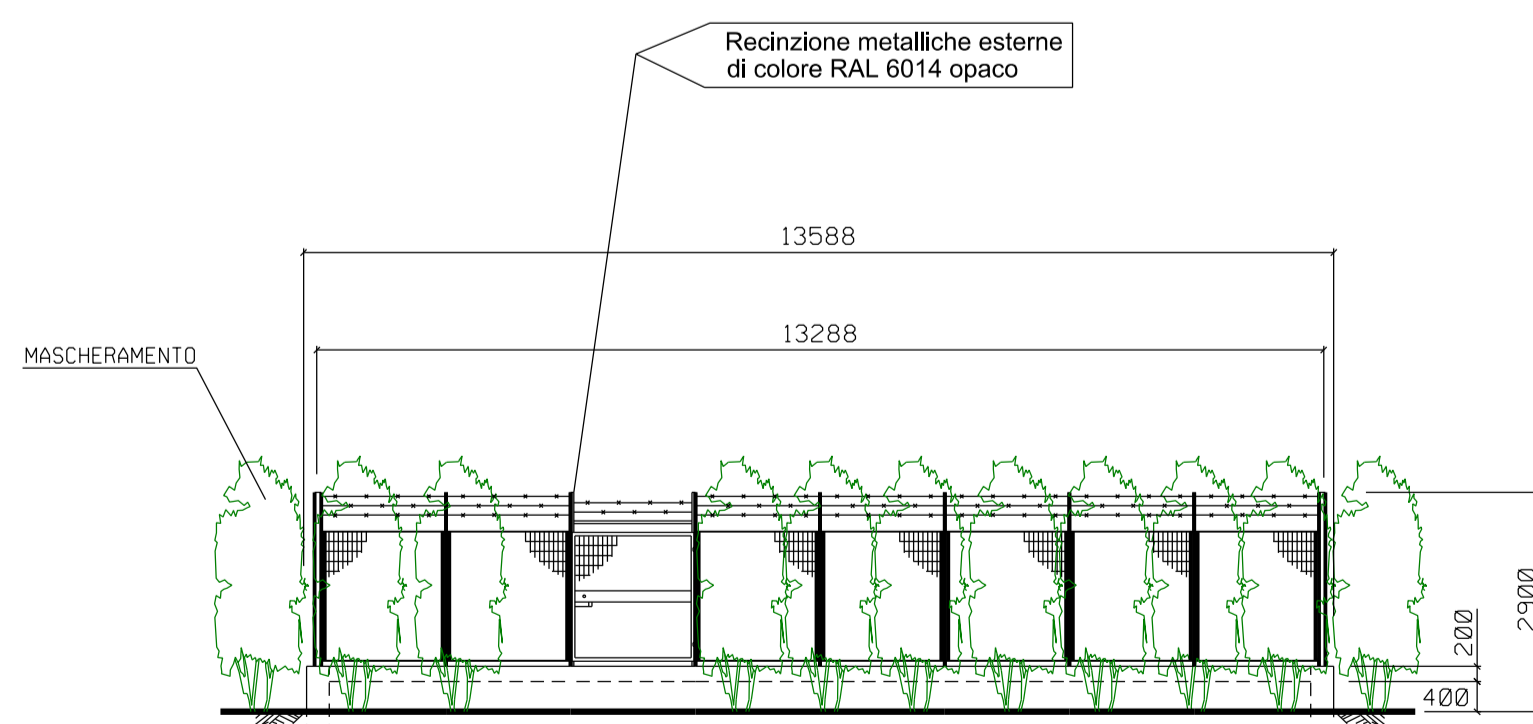

PROSPETTO A

scala 1:100

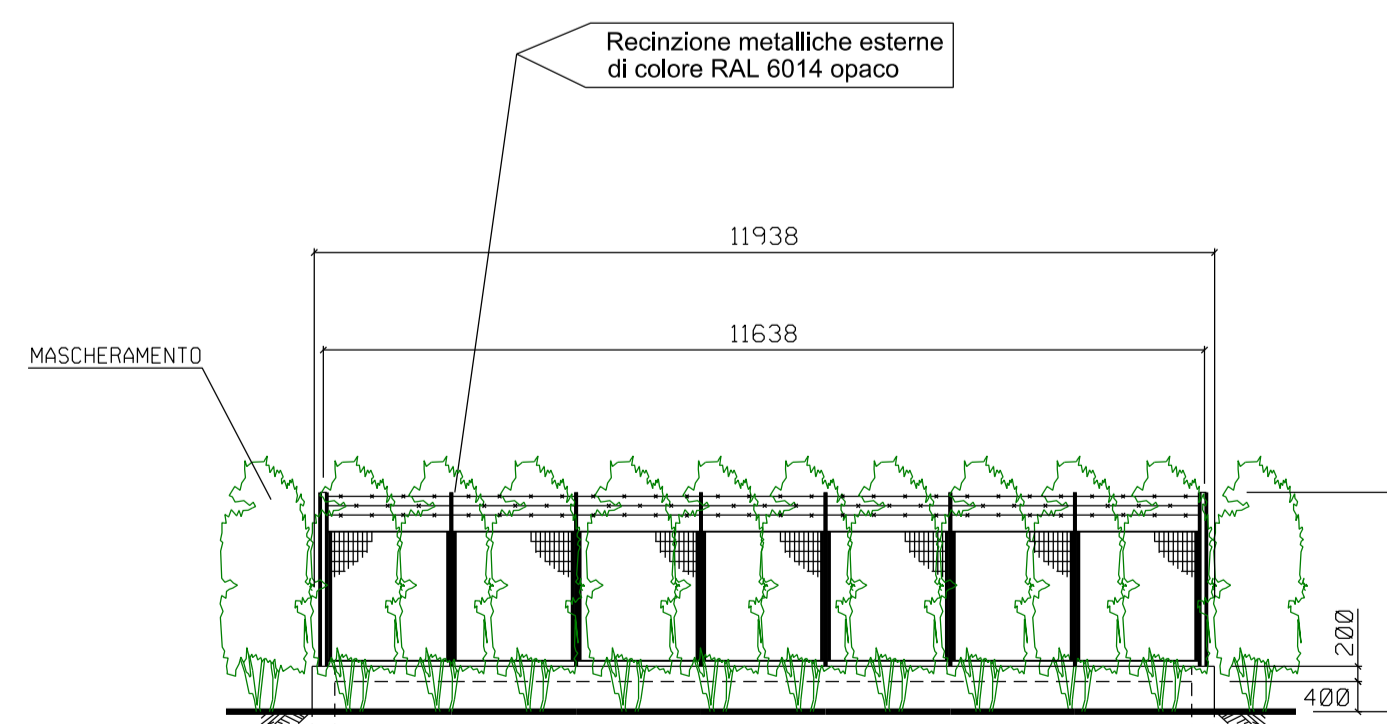

PROSPETTO B

scala 1:100

0	Febbraio 2023	Emissione	Torini	Sciocci	Polozzo
INDICE		DATA	REVISIONI		
Proprietario		Progettista			COMM. SNAM NR/20045
snam		SAIPEM			COB. TECNICO
Metanodotto: RIFACIMENTO MET. DER. PER SESTRI LEVANTE		Dis. SNAM n.: DIS-IMP-B-13364			Dis. SAIPEM n.: LC-B-83364
DN 400 (16'') - DP 75 bar ED OPERE CONNESSE		Comm. Saipem 023113-190A			Fg. 2 di 2
2° Tratto		Scala 1:200			
Varese Ligure		PUNTO DI INTERCETTAZIONE DI DERIV. IMPORTANTE (PIDI n. 4)			INDICE
Località "ISOLAREA" - (Prog. Km 23+845)		- PIANTE E PROSPETTI -			