




PIANO QUOTATO scala 1:200

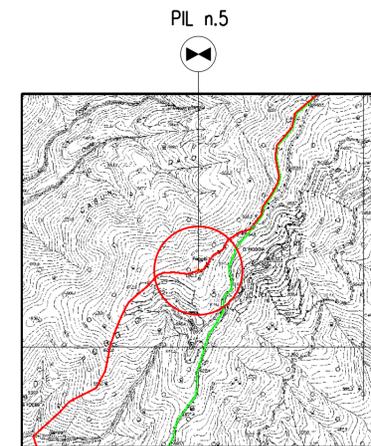

COROGRAFIA 1:10000  
CTR 232110

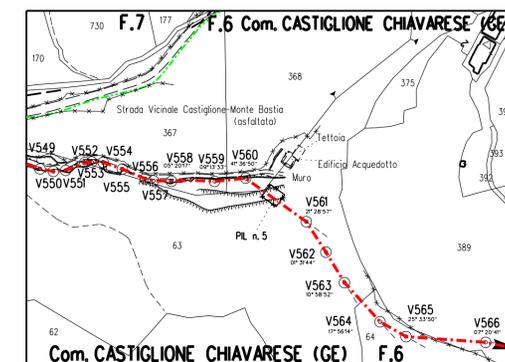

STRALCIO PLANIMETRICO 1:2000  
COMUNE DI CASTIGLIONE CHIAVARESE (GE) F.6

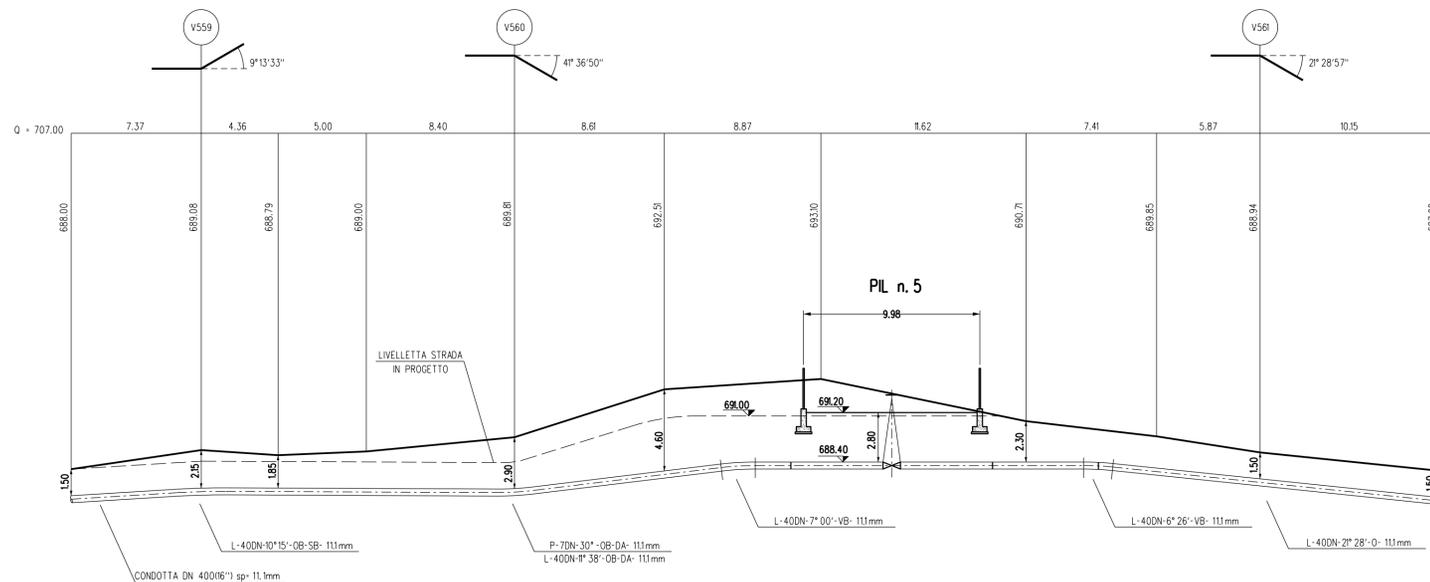


SEZIONE scala 1:200

|   |               |           |                                     |            |                       |
|---|---------------|-----------|-------------------------------------|------------|-----------------------|
| 0   | Febbraio 2023 | Emissione | Tarini                              | Sciocci    | Palozzo               |
| INDICE  | DATA          | REVISIONI |                                     |            | DISEGN. CNTR. APPROV. |
| Proprietario  | Progettista   |           | COMM. SNAM NR/20045<br>COD. TECNICO |            |                       |
|   |               |           |                                     | Fg. 1 di 2 |                       |
| Metanodotto: RIFACIMENTO MET. DER. PER SESTRI LEVANTE<br>DN 400 (16'') - DP 75 bar ED OPERE CONNESSE<br>3° Tratto<br>Varese Ligure - Castiglione Chiavarese e Casarzo Ligure<br>Progetto di Fattibilità Tecnico Economico |               |           |                                     |            |                       |
| PUNTO DI INTERCESSIONE DI LINEA (PIL n.5)<br>Località "CASE MOGGIA" - (Prog. Km 30+940)<br>- PIANO QUOTATO E PROFILO -  |               |           |                                     |            |                       |
| Scala   |               |           | 1:200                               |            |                       |
| INDICE  |               |           |                                     |            |                       |




PIANO QUOTATO scala 1:200

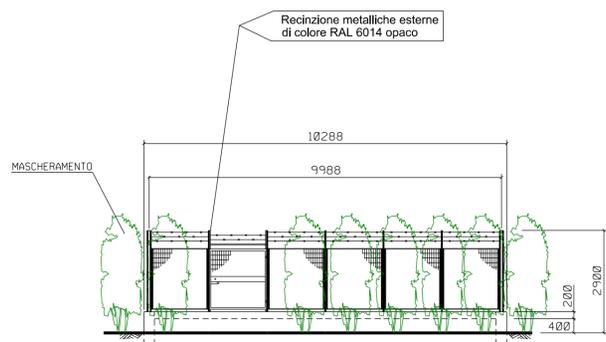

PROSPETTO A

scala 1:100

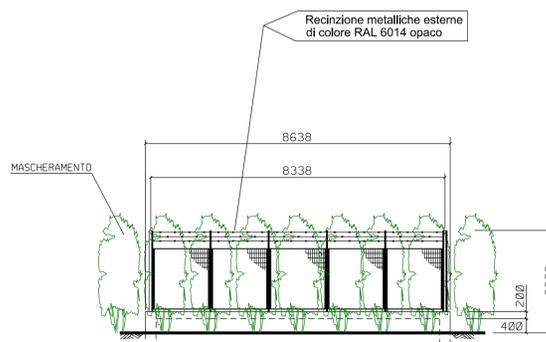

PROSPETTO B

scala 1:100

|  |               |           |   |              |         |
|--|---------------|-----------|---|--------------|---------|
| 0  | Febbraio 2023 | Emissione | Tarini  | Sciocci      | Polozzo |
| INDICE   | DATA          | REVISIONI |   |              |         |
| Proprietario   | Progettista   |           | COMM. SNAM NR/20045   | COD. TECNICO |         |
|  |               |           | Fg. 2   | di 2         |         |
| Metanodotto: RIFACIMENTO MET. DER. PER SESTRI LEVANTE DN 400 (16") - DP 75 bar ED OPERE CONNESSE 3° Tratto |               |           | Dis. SNAM n.: DIS-IMP-B-13365<br>Dis. SAIPEM n.: LC-B-83365 |              |         |
| Varese Ligure - Castiglione Chiavarese e Casarzo Ligure  |               |           | Comm. Saipem 023113-190A                                    |              |         |
| PUNTO DI INTERCETTAZIONE DI LINEA (PIL n. 5)   |               |           | Scala 1:200   |              |         |
| Località "CASE MOGGIA" - (Prog. Km 30+940)   |               |           | INDICE  |              |         |
| - PIANTE E PROSPETTI -   |               |           | 0   |              |         |