



DOCUMENTI DI RIFERIMENTO	N

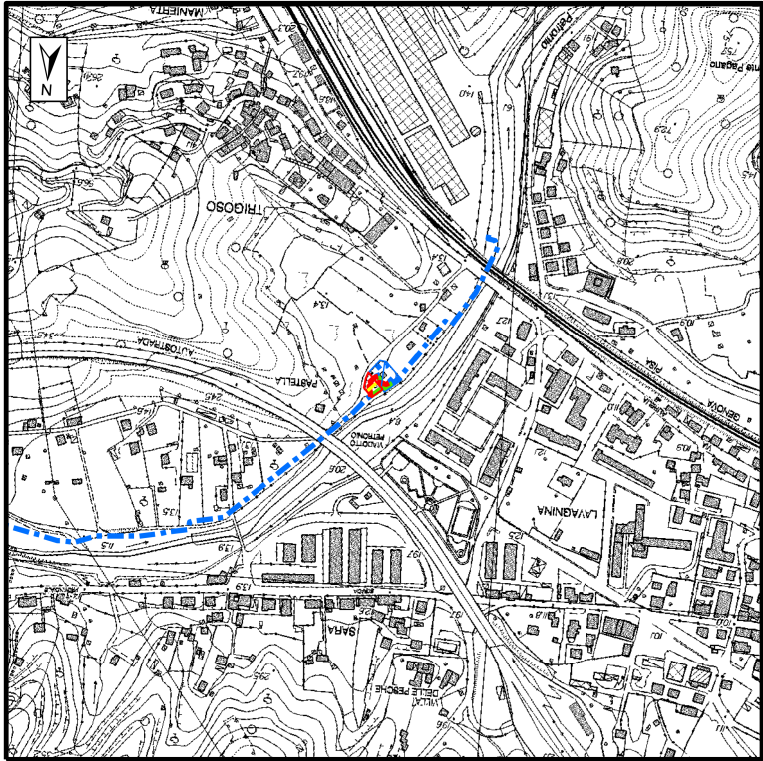

COROGRAFIA 1:10000
CTR 232100

0	Feb. 2022	EMISSIONE	BELLI	SCIOSCI	PALOZZO
Rev.	DATA	DESCRIZIONE	ELABORATO	VERIFICATO	APPROVATO
CLIENTE 		PROGETTISTA 		COD. SNAM NR/20045 COMMESSA SAIPEM 023113-190A	
RIFACIMENTO METANODOTTO DERIVAZIONE PER SESTRI LEVANTE DN 400 (16"), DP 75/24 bar PROGETTO DI FATTIBILITA' TECNICO ECONOMICA			Dis. SNAM n.: IMP-D-13368 Dis. SAIPEM n.: LB-D-83368		
			REVISIONE 0		
AMPLIAMENTO IMPIANTO DI RIDUZIONE DELLA PRESSIONE 768/A 24/12 BAR (HPRS-50) LOC. Pastella			FG. 1	di 3	SCALA




AMPLIAMENTO IMPIANTO DI RIDUZIONE DELLA PRESSIONE
768/A 24/12 BAR (HPRS-50)
LOC. Pastella

COD. SNAM NR/20045	Fig. 2 di 3
COMMESSA SAIPEM 023113-190A	UNITA' N.
Dis. SNAM n.: IMP-D-13368	
Dis. SAIPEM n.: LB-D-83368	

-PIANTA-

- TUBAZIONE ESISTENTE DA RIMUOVERE
- TUBAZIONE ESISTENTE
- TUBAZIONE IN PROGETTO



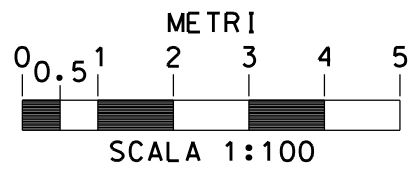

AMPLIAMENTO IMPIANTO DI RIDUZIONE DELLA PRESSIONE
768/A 24/12 BAR (HPRS-50)
LOC. Pastella

COD. SNAM
NR/20045


Fg. 3 di 3

COMMESSA SAIPEM
023113-190A


UNITA' N.

-PROSPETTI-

Dis. SNAM n.: IMP-D-13368
Dis. SAIPEM n.: LB-D-83368

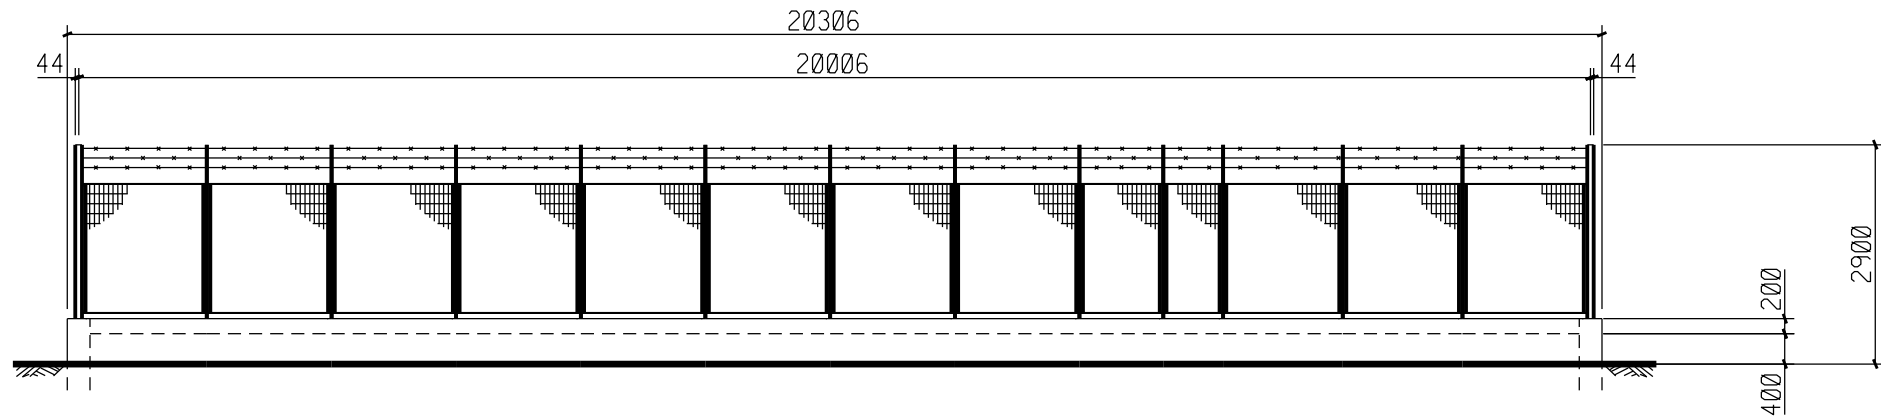

PROSPETTO A

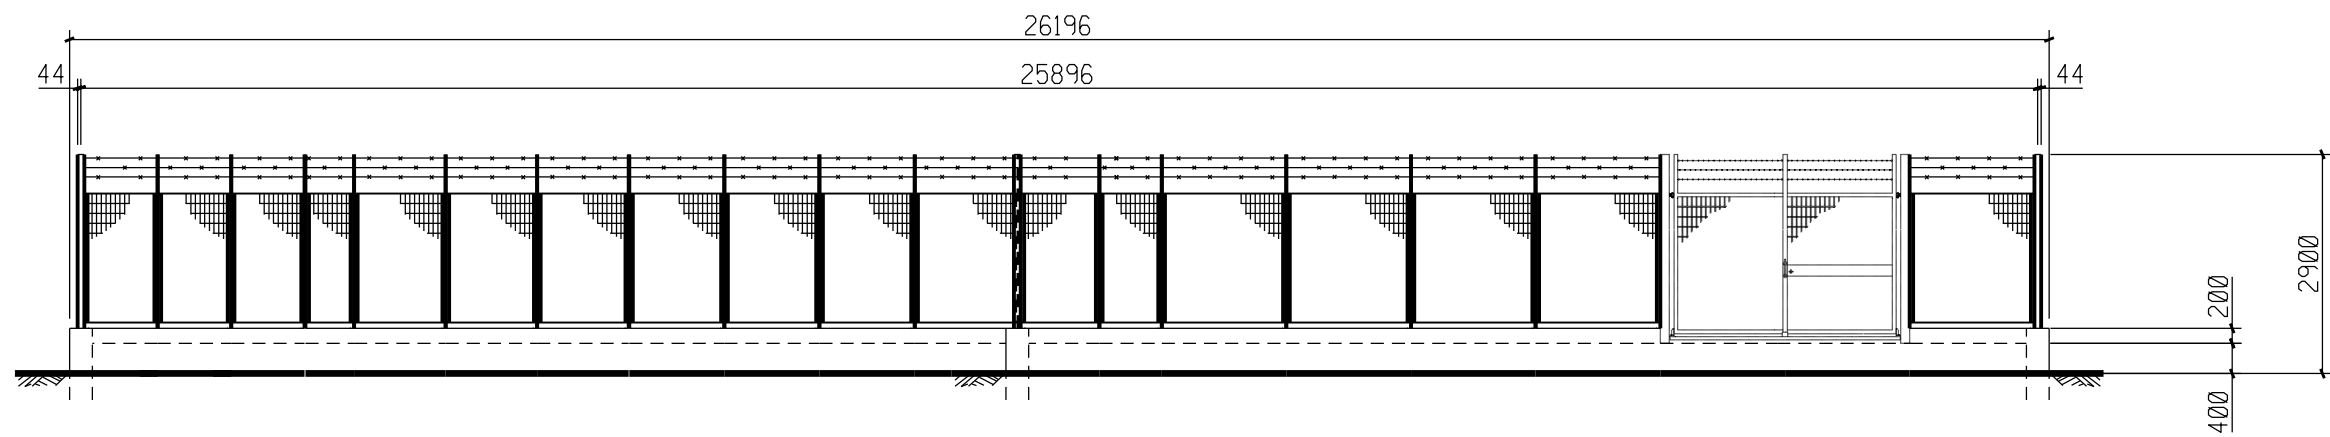

PROSPETTO B