DOCUMENTI DI RIFERIMENTO	N.

TAPPO DI CHIUSURA TERMORESTRINGENTE PER TUBO DI PROTEZIONE

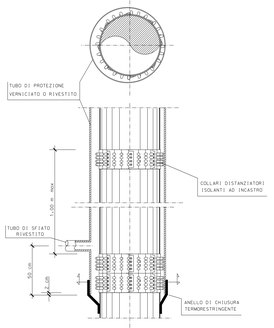

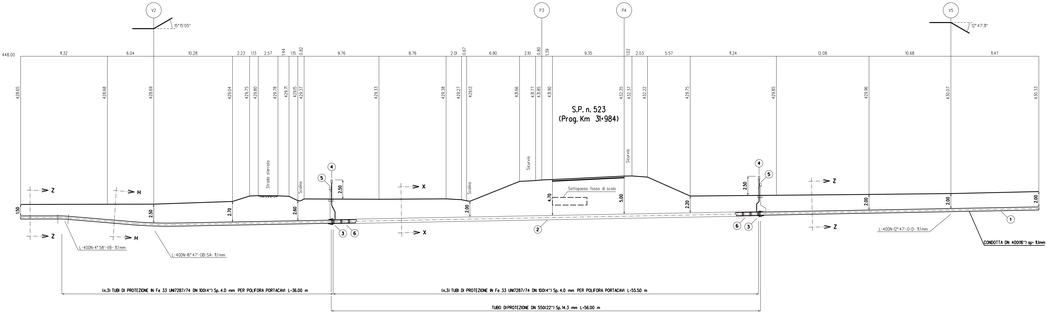

NOTA :
PRIMA DI PROCEDERE CON L'ESECUZIONE DEGLI SCAVI DEL METANODOTTO E' NECESSARIO ACCERTARE L'ESATTA UBICAZIONE PLANO-ALTIMETRICA DI TUTTI I SERVIZI INTERRATI INTERFERENTI.

L'INDAGINE ANDRA' SVOLTA MEDIANTE L'ESECUZIONE DI SAGGI A MANO ED ALLA PRESENZA DI RAPPRESENTANTI DELL'ENTE PROPRIETARIO

SEZIONE A - B scala 1:200

SEZIONE Z-Z (SCAVO A CIELO APERTO)

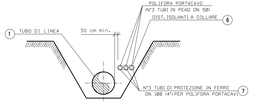

SEZIONE H-H (SCAVO A CIELO APERTO)

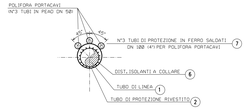

SEZIONE X-X (TRIVELLAZIONE)

TABELLA DELLE ANNOTAZIONI

1	Tubo di acciaio L360 NB/MB DN 400 (UNI-EN) De 406.4 mm Spess. 8.1mm secondo tab. GASD A.07.01.05 rivestimento in Polietilene Sp. 2.5	56.00 m
2	Tubo di protezione in acciaio grado L415MB DN 550 (22") Spess. 14.3 mm costruito secondo tab. GASD A.01.04.01	56.00 m
3	Anello di chiusura termorestringente DN 400 (16") x DN 550 (22") costruito secondo tab. GASD A 09.02.01 u.e.	n. 2
4	Apparecchiatura di sfiato e presa di segnalazione fuga gas Tipo2 costruito secondo tab. GASD A 09.06.02 u.e.	n. 2
	Tubo di sfiato in Fe 33 UNI7288/74 DN 80 (3") Sp. 3.0 mm costruito secondo tab. GASD A 01.03.01 u.e.	4.00 m
5	Punto di misura P.E. o cassetta piantana secondo GASD A 07.07.05 u.e.	n. 2
6	Distanziatori isolanti a collare con fissaggio ad incastro	
	tubo di protezione per polifora DN 100 (4") oneli	n. 54
	tubo di linea DN 400 (16") oneli	n. 59
7	Tubo di protezione in ferro DN 100 (4") Sp. 4.0 mm per polifora portacavi	274.50 m

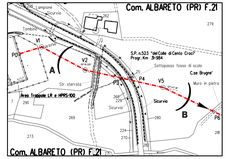

STRALCIO PLANIMETRICO 1:2000
COMUNE DI ALBARETO (PRI) F. 21

Fiume Magra
Fiume Vara
Ceparana
Bolano
Pitelli
Marinella
Fiumaretta
Ameglia
Lerici
Tellaro
Fiumaretta
Portovenere
Fiumaretta
Fiumaretta
Fiumaretta