DOCUMENTO DI PROPRIETA' SAIPEM SpA - LA VIOLAZIONE DEL DIVIETO DI COPIA E' PUNITA A NORMA DI LEGGE

PIANO QUOTATO scala 1/500

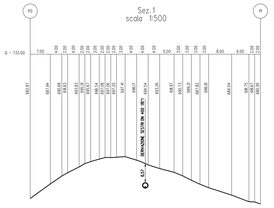

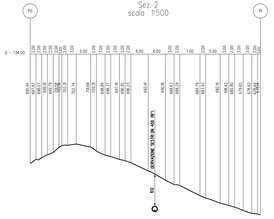

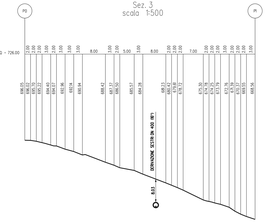

TABELLA DELLE ANNOTAZIONI

1. Tubo di acciaio L360 NB/MB DN 400 (UNI-EN) De 406,4 mm Spess.9,5mm secondo tab.CASD A2DJD05 rivestimento in Polietilene Sp.2,5
6. Distanziatori isolantiin cuiare con fissaggio ad incastro
   tubo di protezione per polifora DN 100 (4") — n. 252
   anelli
7. Tubo di protezione in ferro DN 100 (4") Sp. 4,0 mm per polifora portacavi — 504.00 m

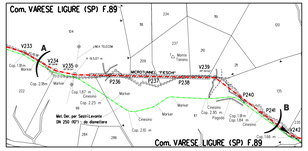

STRALCIO PLANIMETRICO 1:2000
COMUNE DI VARESE LIGURE (SP) F.89

COROGRAFIA 1:10000
CTR 232040

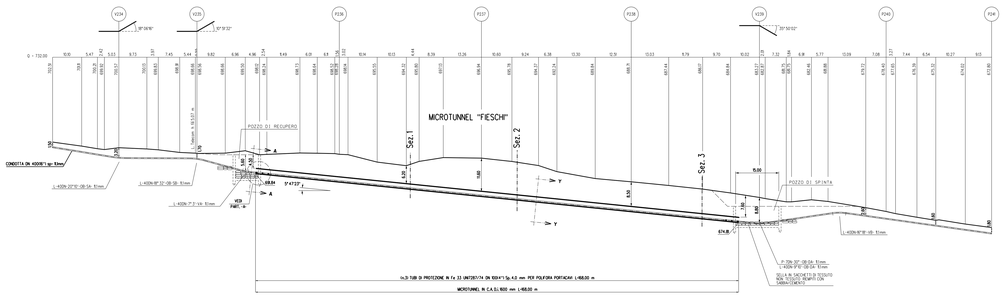

SEZIONE A - B scala 1:500

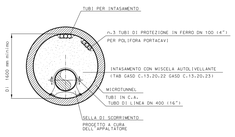

SEZIONE Y-Y

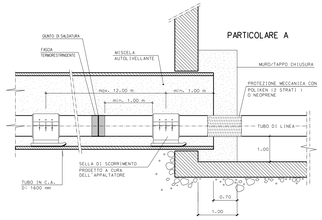

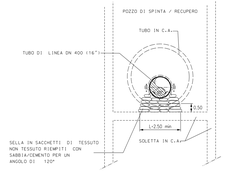

SEZIONE A-A

CARATTERISTICHE GEOMETRICHE PRINCIPALI DEL MICROTUNNEL

DIAMETRO INTERNO MINIMO (mm)		1600
SVILUPPO COMPLESSIVO DEL MICROTUNNEL (m)		168.00
TRATTI RETTILINEI	Numero	1
	Lunghezza Totale (m)	168
TRATTO CURVILINEO	Raggio di curvatura (m)	/
	LUNGHEZZA (m)	/
POSTAZIONE DI SPINTA	Quota piano pipeline (m s.m)	674.81
	Angolo orizzontale (°')	5°47'23"
POSTAZIONE DI RECUPERO	Quota piano pipeline (m s.m)	691.84
	Angolo orizzontale (°')	5°47'23"
CAVI PER POLIFORA	Alloggiamento in tubo portacavi metallico	
	DN100 (4"), spessore 4.00 mm	

Documento firmato da:
PARLATO ANGELINA
17.03.2023 10:46:24
UTC

0	Febbraio 2023	Emissione			
MOD.	DATA	REVISIONE	DISEGN.	CONTR.	APPROV.

Tecnico: Scrivo | Progetto: Pizzolo

Proprietario: Snam

Progettista: SAIPEM

COMM. SNAM: NR/22045
COD. ECNICO:

Metanodotto: **RIFACIMENTO MET. DER. PER SESTRI LEVANTE DN 400 (16") - DP 75 bar ED OPERE CONNESSE**
2° Tratto
Varese Ligure
Progetto di Fattibilità Tecnico Economico

Pg. 1 di 1

Doc. SNAM n.: DO-AT-30-1120
Doc. SAIPEM n.: LC-30-B-23

Comm. Saipem: **023113-1904**

Scala: 1:500

Attraversamento: MICROTUNNEL "FIESCHI"

Prog. attraversamento: da Km 17,01 a Km 17,18

Riprodurre disegni e di proprietari ottenendo - La società fornitrice Campari-Brito a termine di legge